



PLANIMETRIA QUADRO 1

SCALA 1:500

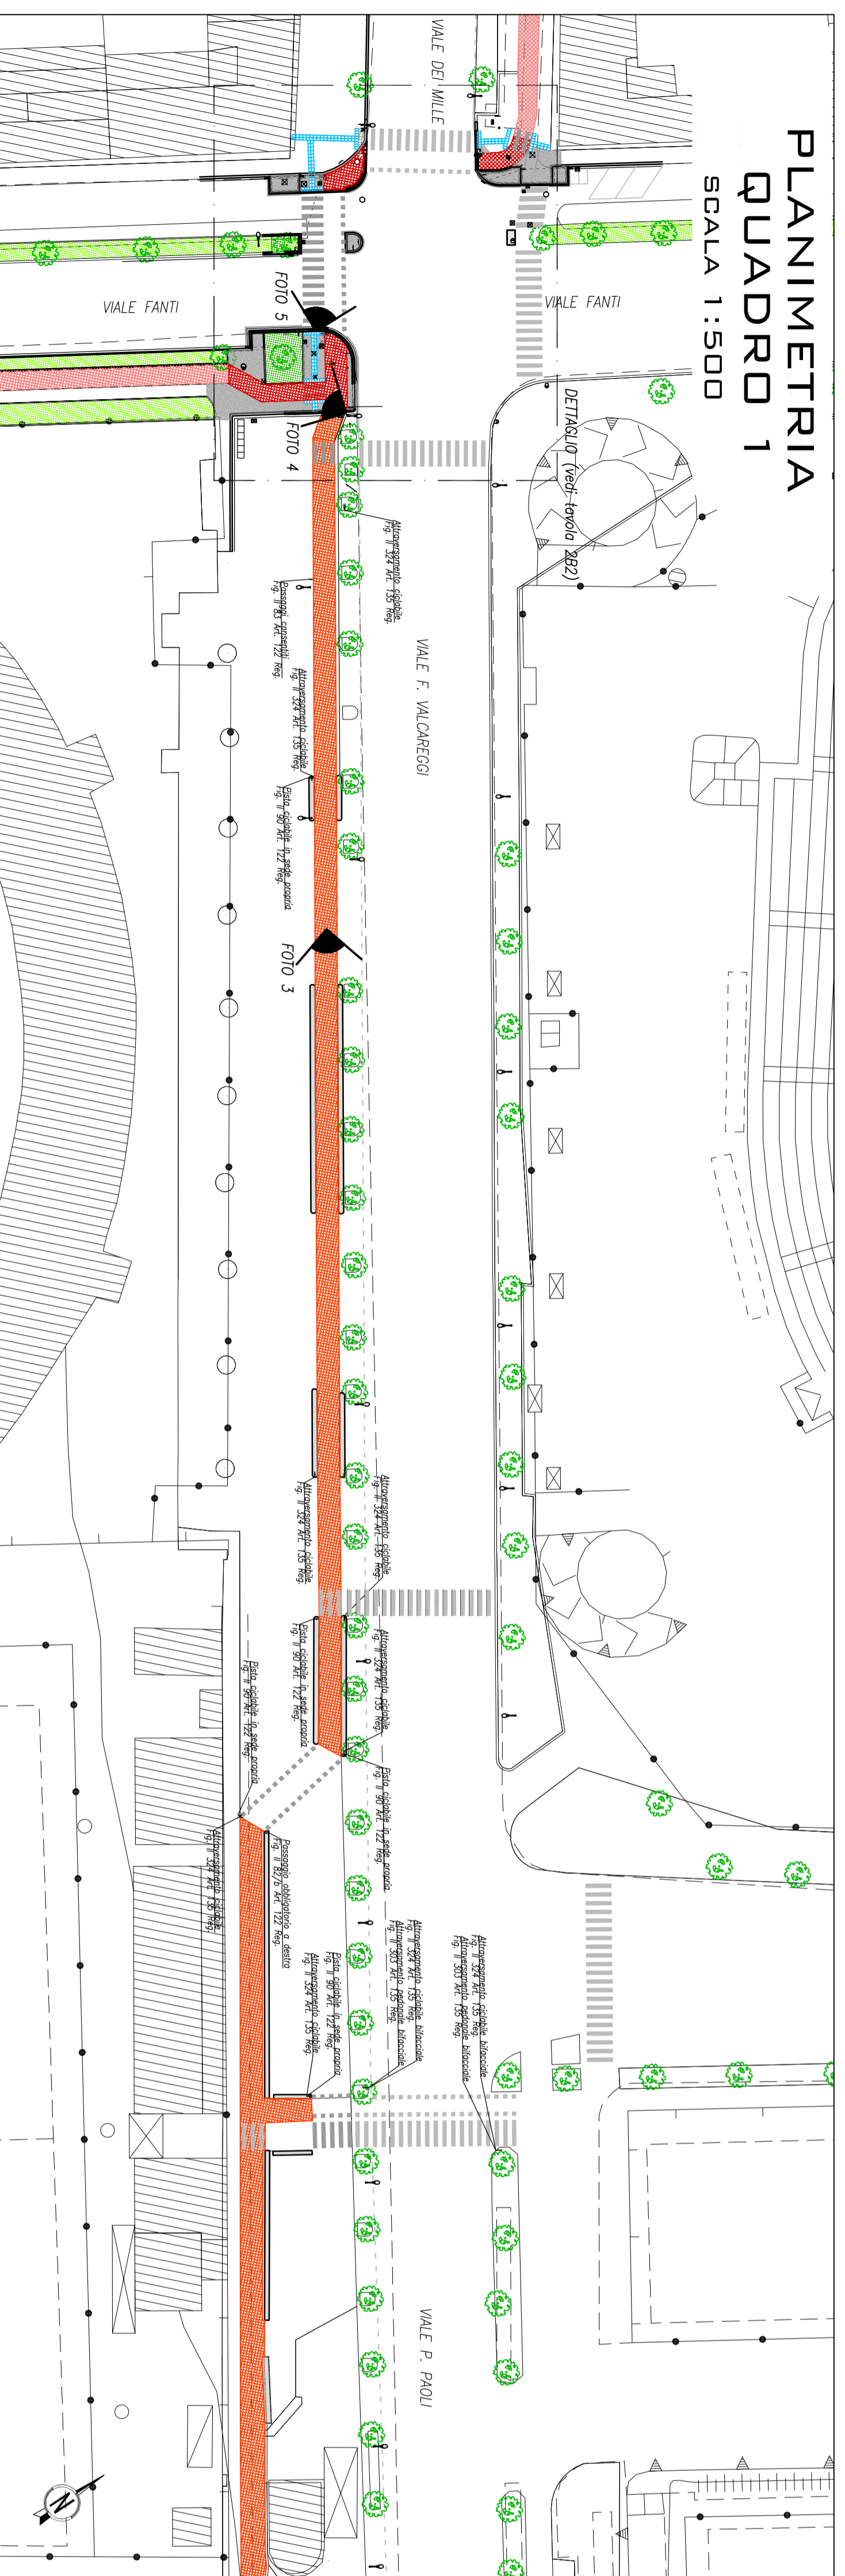


PLANIMETRIA QUADRO 2

SCALA 1:500

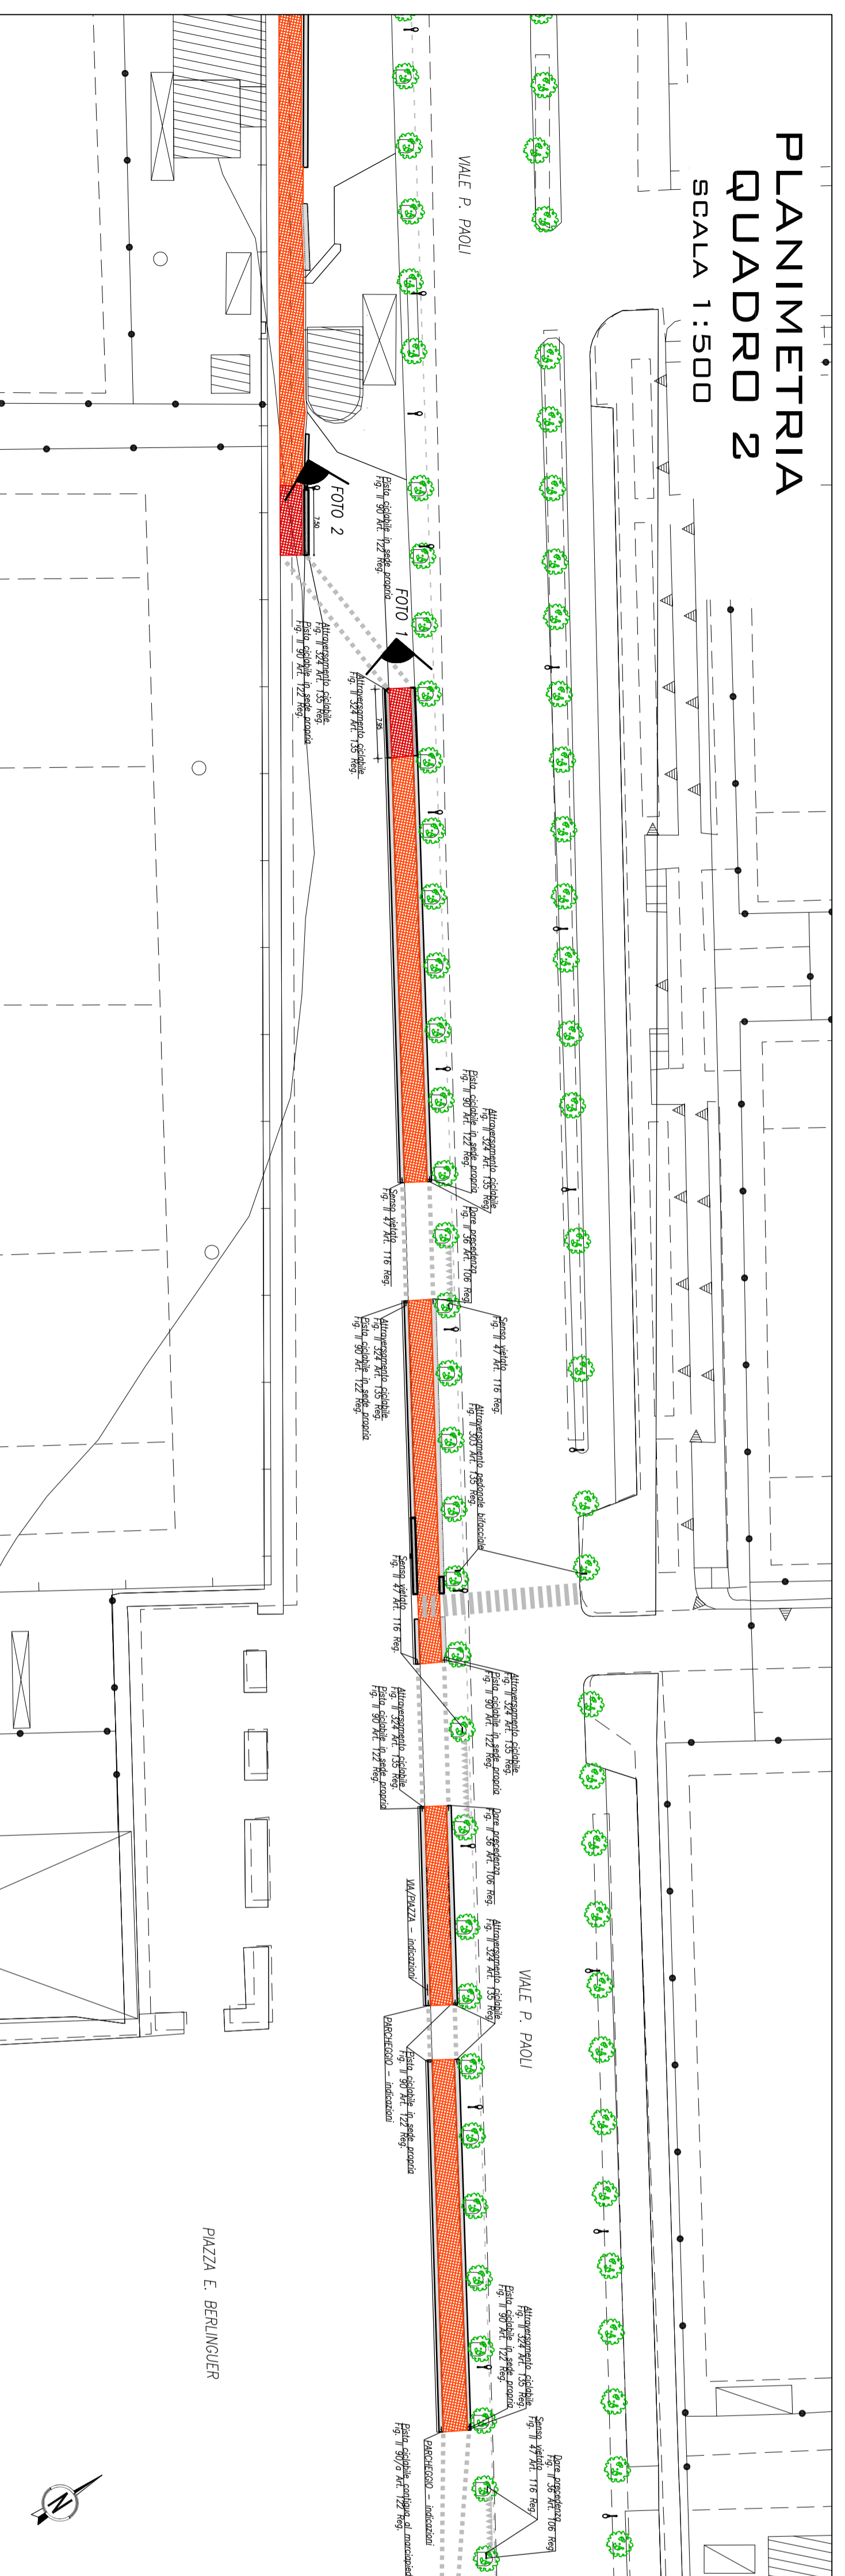

SEZIONE TIPO

SCALA 1:50

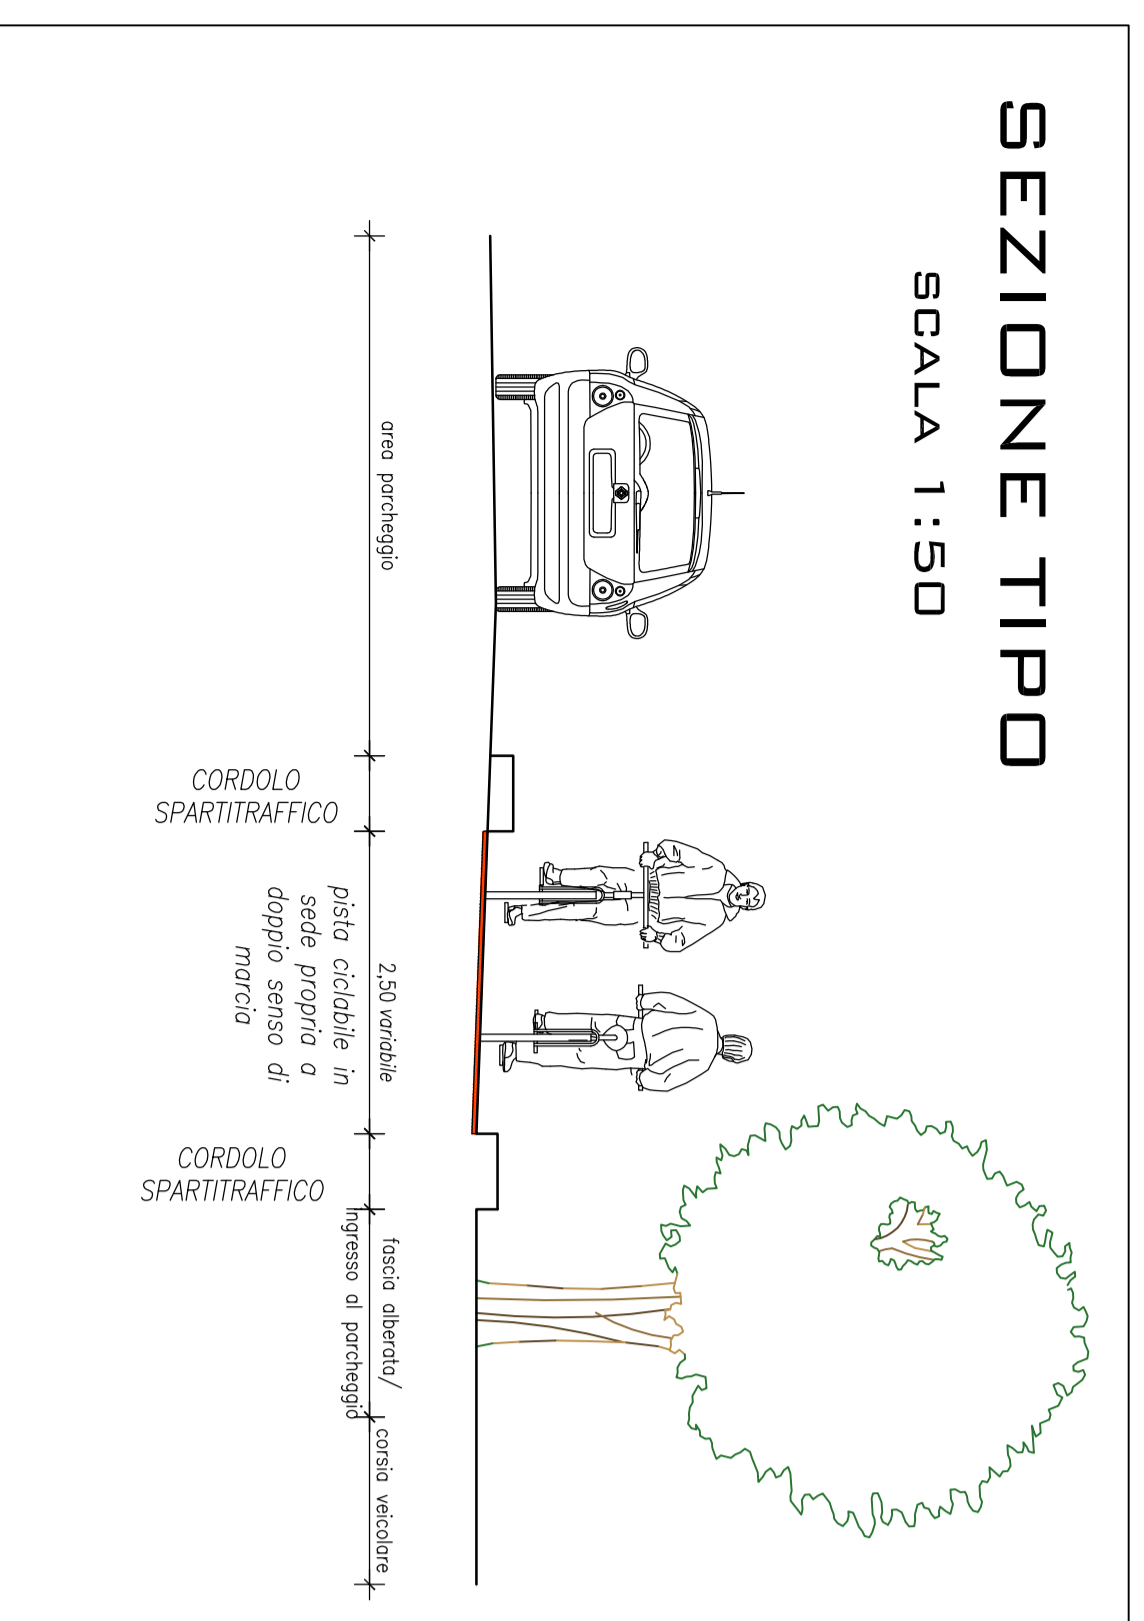

DOCUMENTAZIONE FOTOGRAFICA

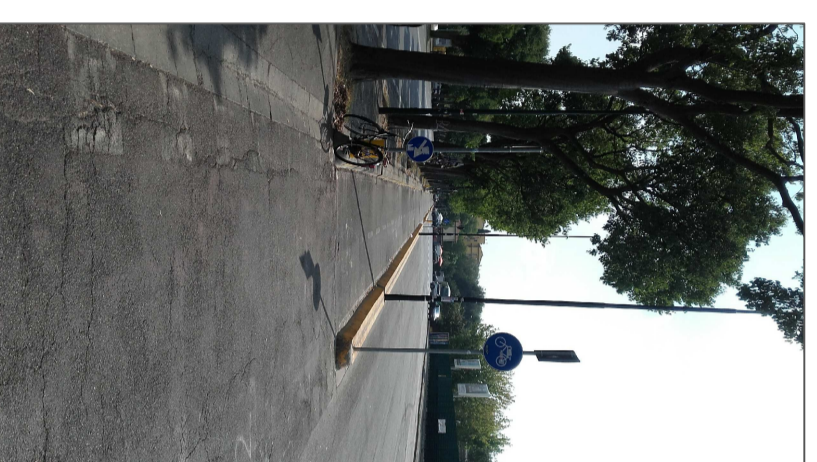


FOTO 1

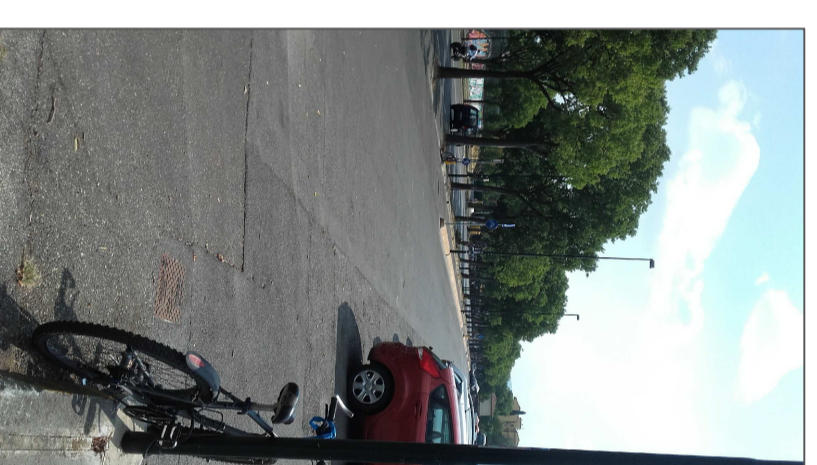


FOTO 2

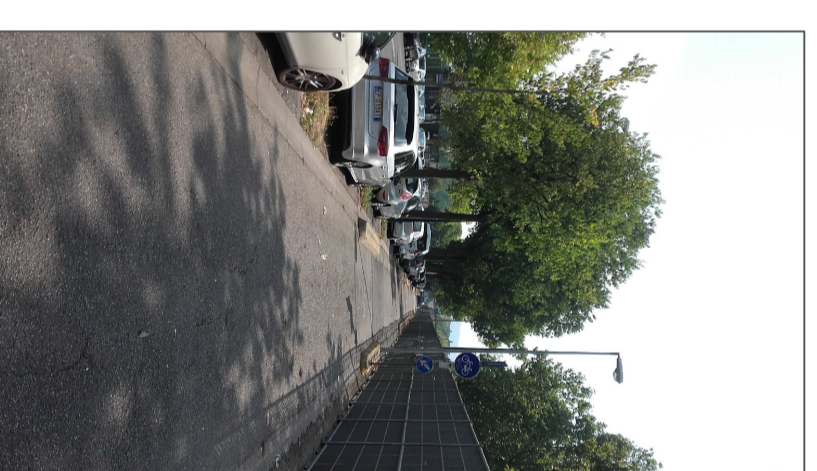


FOTO 3

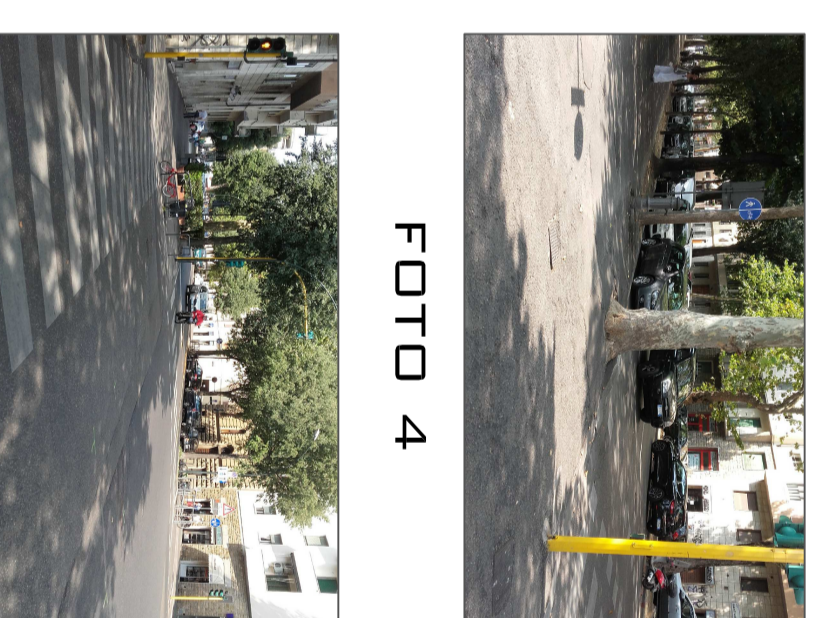


FOTO 4











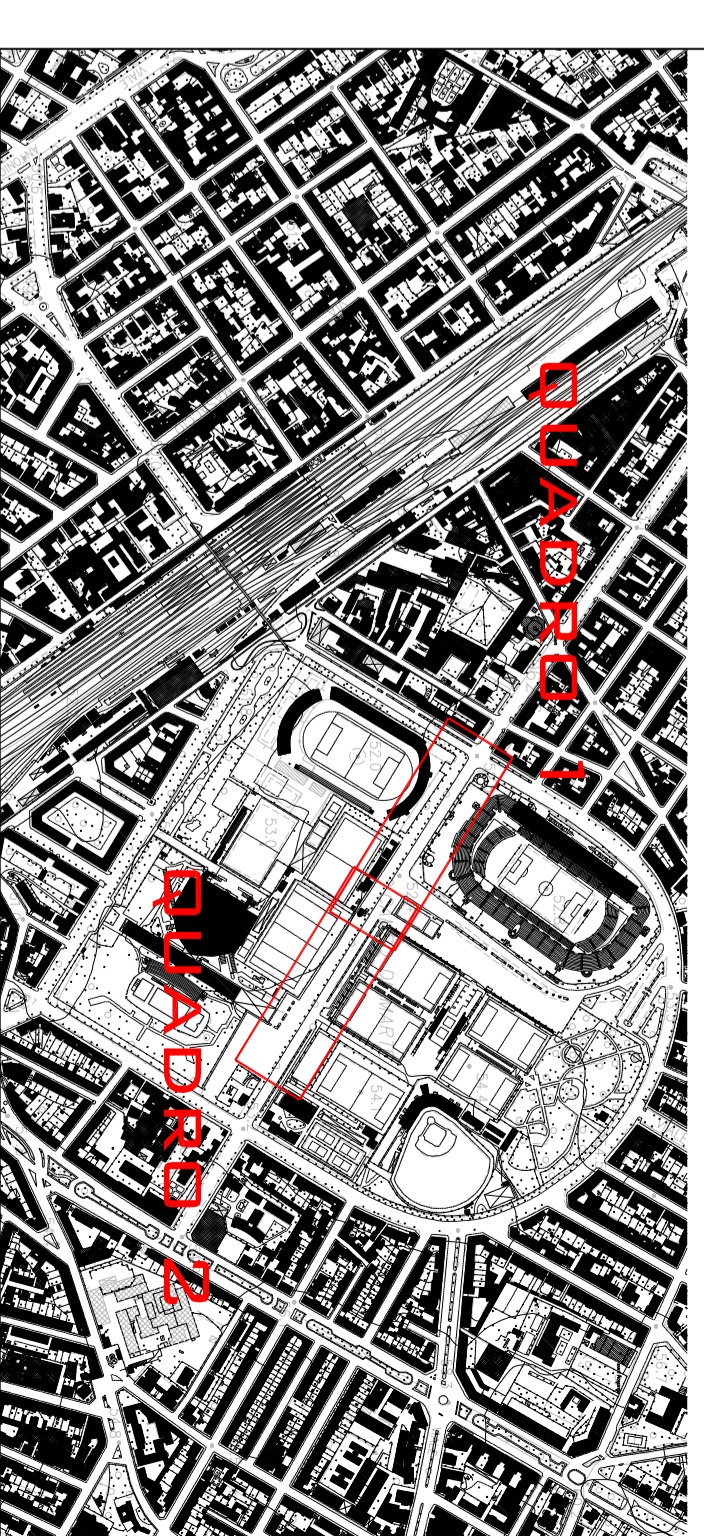


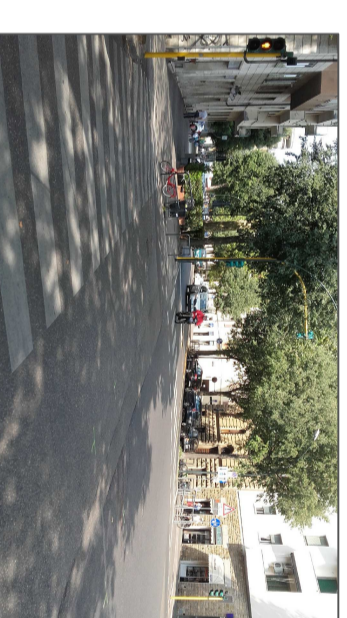FOTO 5

LEGENDA

-  PISTA CICLABILE IN CONGLOMERATO ROSSO ESISTENTE
-  PISTA CICLABILE DA RASFTALARE CON CONGLOMERATO ROSSO
-  NUOVA PISTA CICLABILE DA ASFALTARE CON CONGLOMERATO ROSSO
-  AREA PAVIMENTATA IN ASFALTO TRADIZIONALE DI NUOVA REALIZZAZIONE O DA RASFTALARE
-  AIUOLA A VERDE ESISTENTE
-  NUOVA AIUOLA A VERDE
-  Lanterna semaforica pedonale
-  Lanterna semaforica ciclabile
-  CONO DI VISUALE DELLE FOTOGRAFIE



DIREZIONE NUOVE INFRASTRUTTURE E MOBILITÀ

Manutenzione straordinaria Piste Ciclabili
Codice opera n. 150060

INTERVENTO 1 - VIALE VALCAREGGI - VIALE PAOLI
PLANIMETRIA DI PROGETTO, DOCUMENTAZIONE
FOTOGRAFICA E SEZIONE TIPO

Responsabile Unico del Procedimento
Ing. Giuseppe Casare

Progettista
Arch. Luisa Magagnoli
Ing. Stefano Longoni

PROGETTO ESECUTIVO

1:500
1:50
2 B 1
n. Progressivo

