

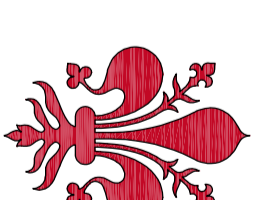
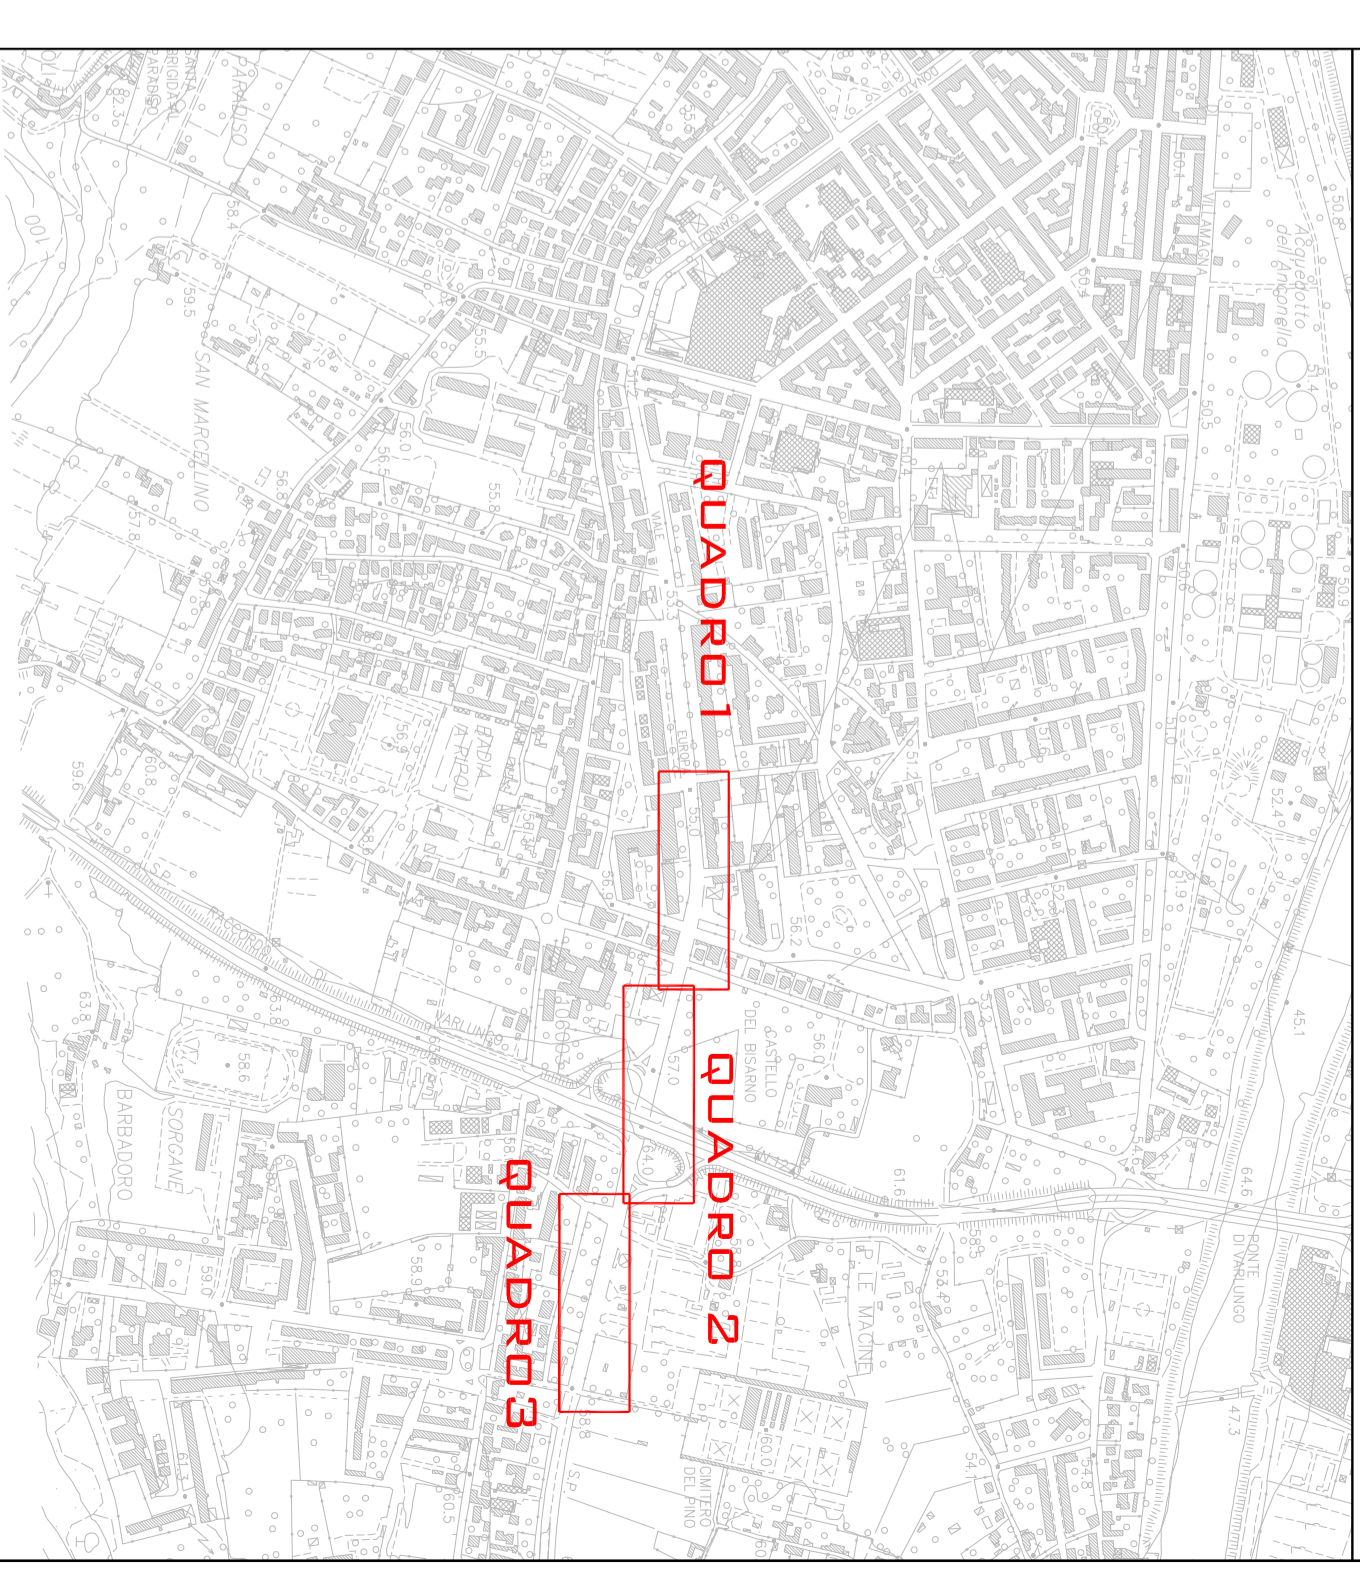


LEGENDA

-  PERCORSO PROMOVILO PEDONALE E CICLABILE ESISTENTE
-  PERCORSO PROMOVILO PEDONALE E CICLABILE DA RISTRUTTURARE CON CONGLOMERATO ROSSO



COMUNE DI FIRENZE
DIREZIONE NUOVE INFRASTRUTTURE E MOBILITÀ

Mantenzione straordinaria Piste Ciclabili
Codice opera n. 150060

INTERVENTO 3 - VIALE EUROPA
PLANIMETRIA DI PROGETTO, DOCUMENTAZIONE
FOTOGRAFICA E SEZIONE TIPO

Responsabile Unico del Procedimento
Ing. Giuseppe Casare

Progettista
Arch. Luisa Magagnoli
Ing. Stefano Longoni

PROGETTO ESECUTIVO

1:500
1:50
2 D 1
n. Progressivo

