

PLANIMETRIA QUADRO 1


SCALA 1:500




SEZIONI TIPO

SCALA 1:50

PISTA CICLABILE SEPARATA SU MARCIAPIEDE

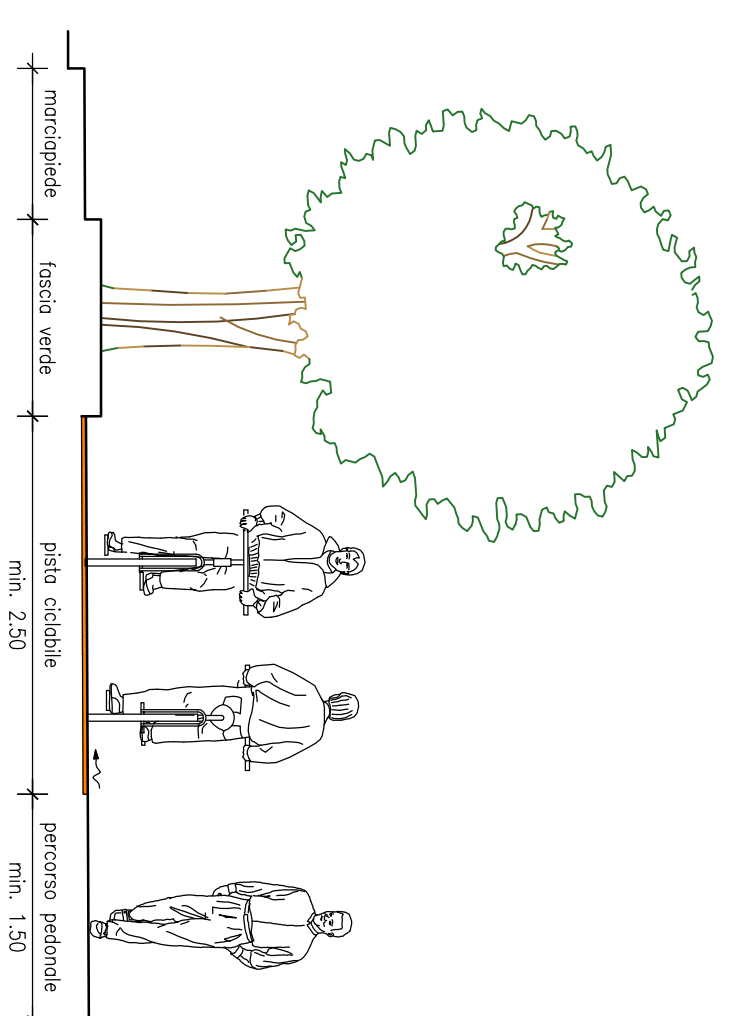

PISTA CICLABILE IN SEDE PROPRIA

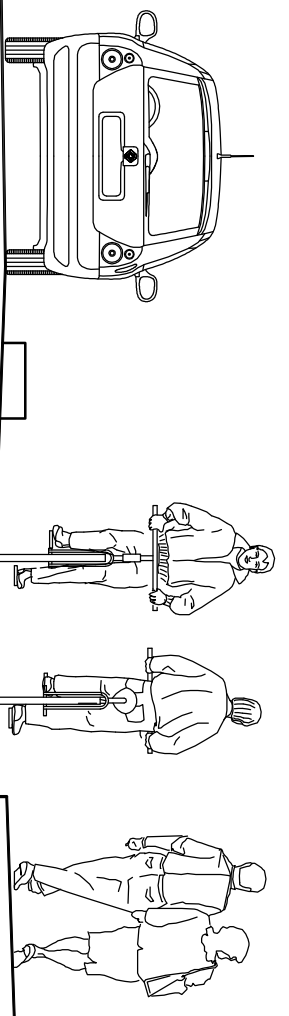


corsia veicoli/fascia di sosta
pista ciclabile in sede propria a doppio senso di marcia

CORDOLO SPARTITRAFFICO

PLANIMETRIA QUADRO 2


SCALA 1:500

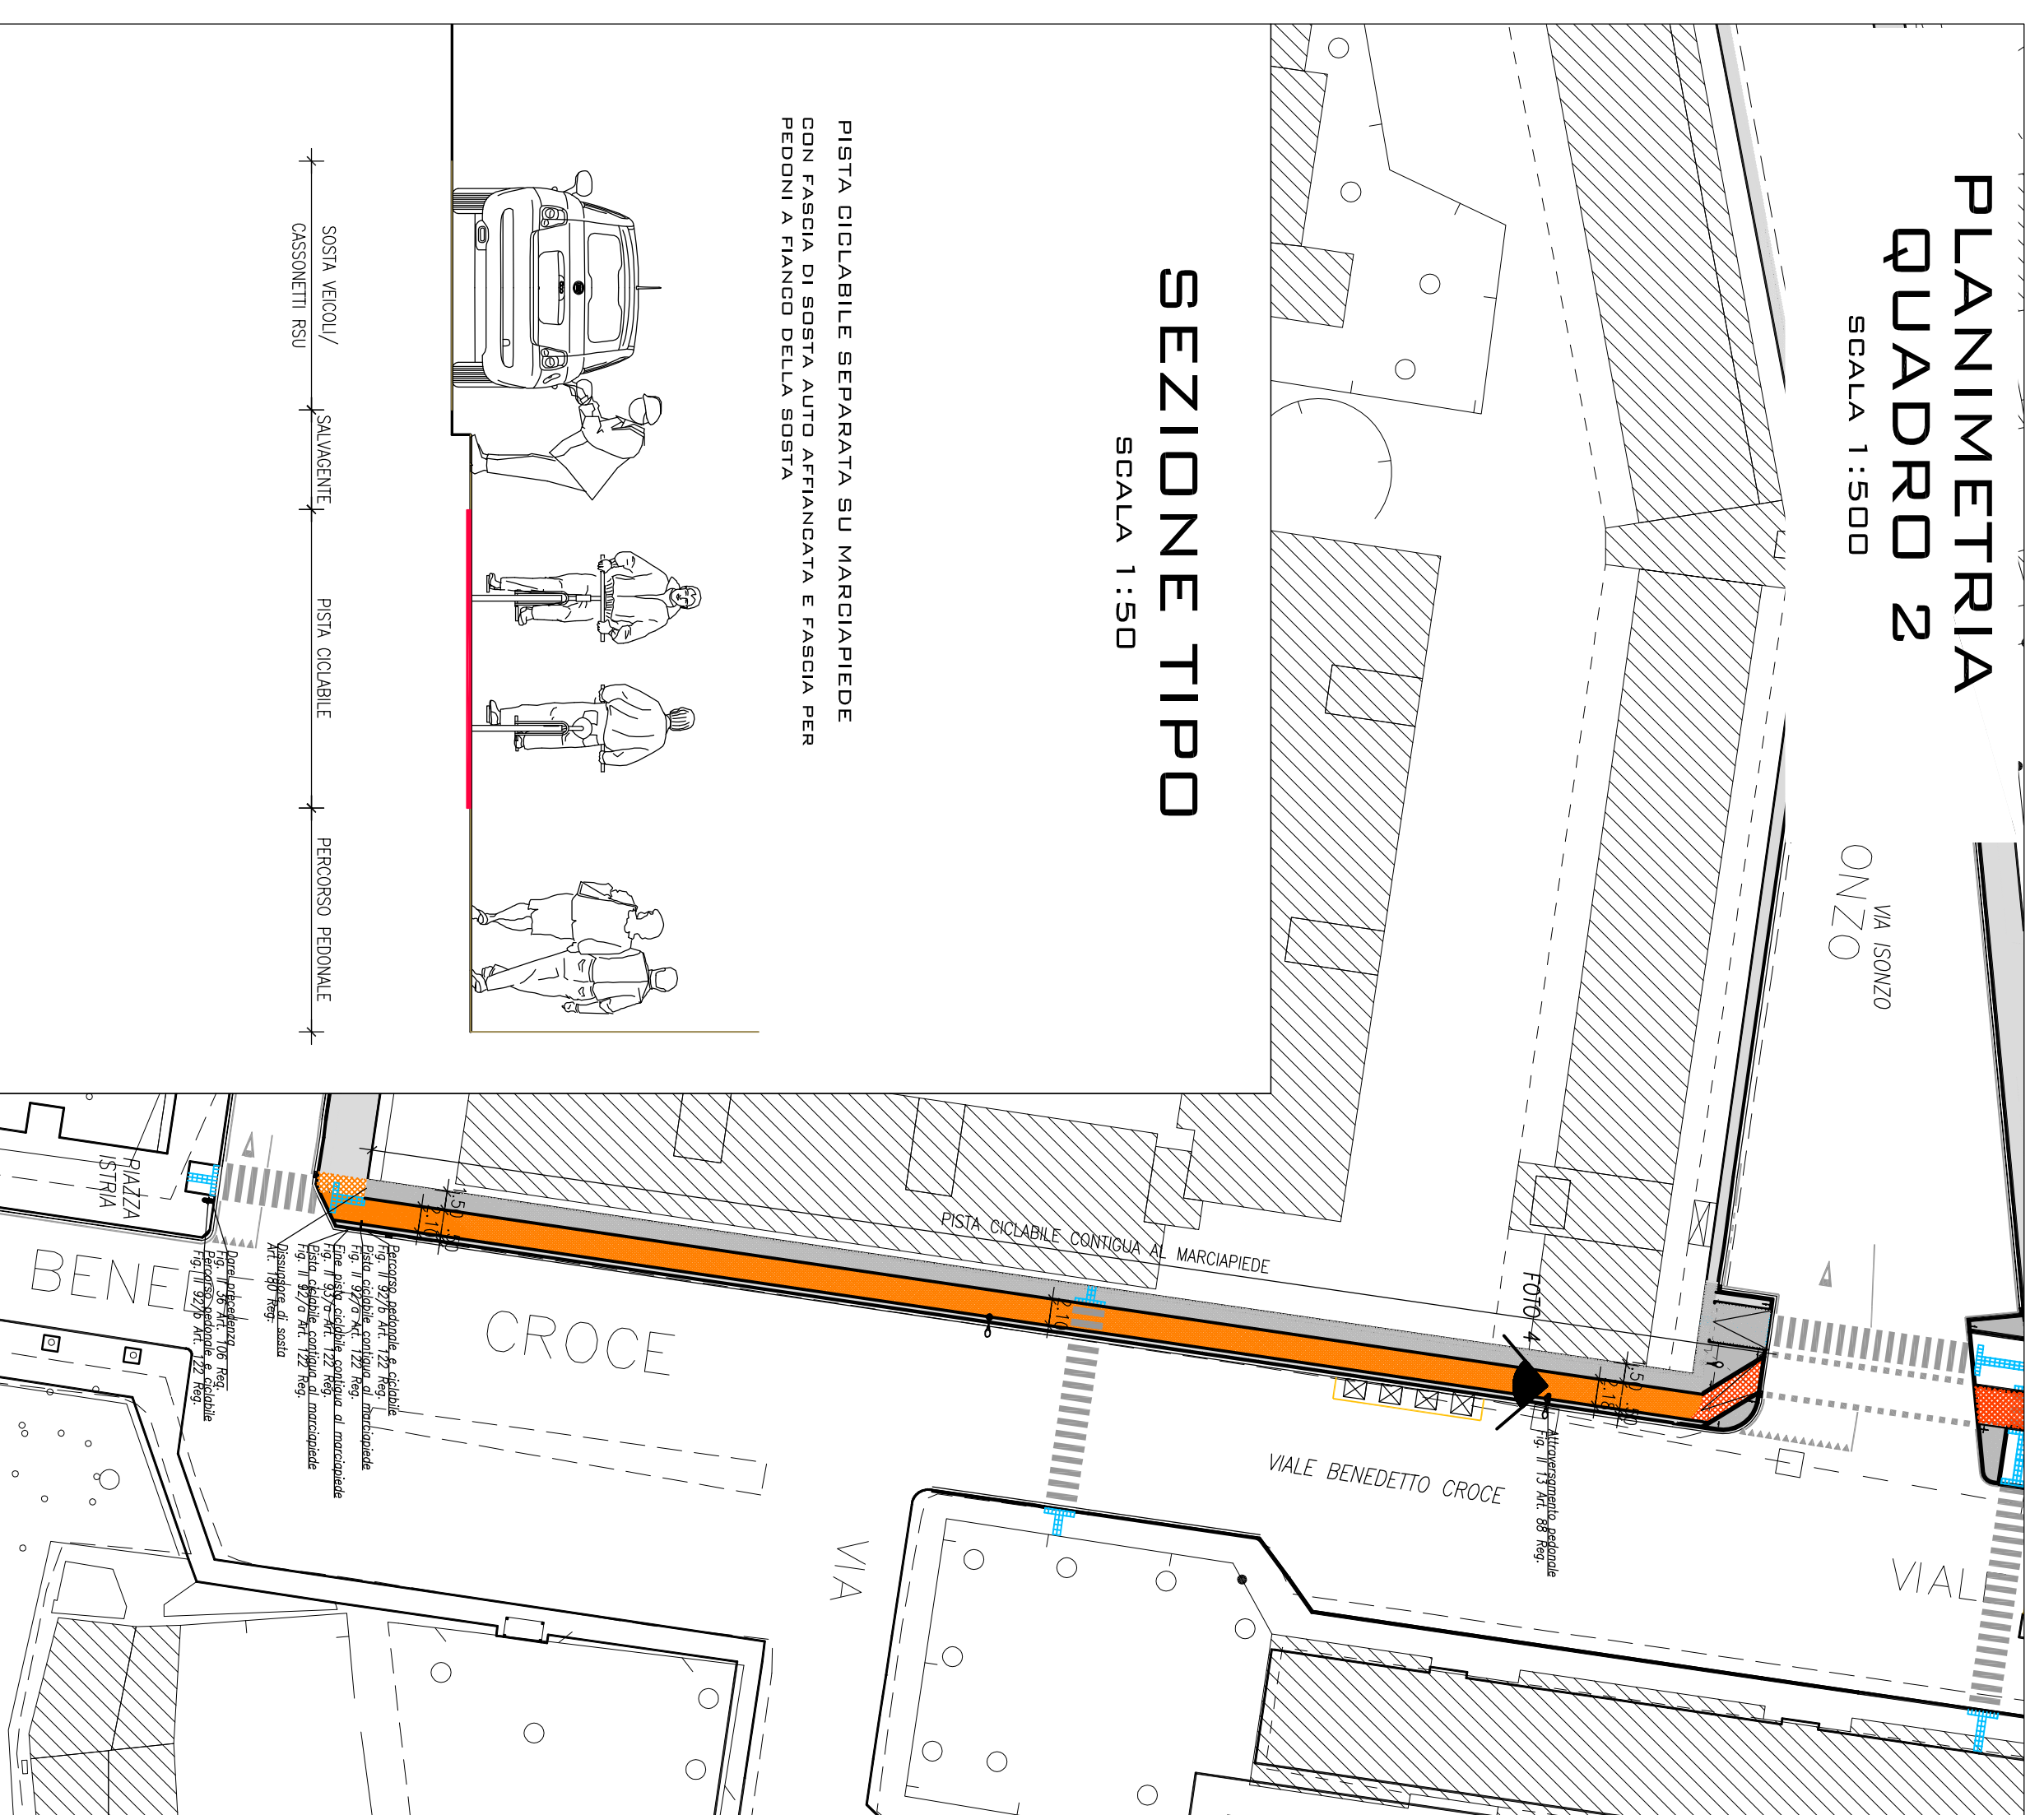

SEZIONE TIPO

SCALA 1:50

PISTA CICLABILE SEPARATA SU MARCIAPIEDE
CON FASCIA DI SOSTA AUTO AFFIANCATA E FASCIA PER
PEDONI A PIANCA DELLA SOSTA

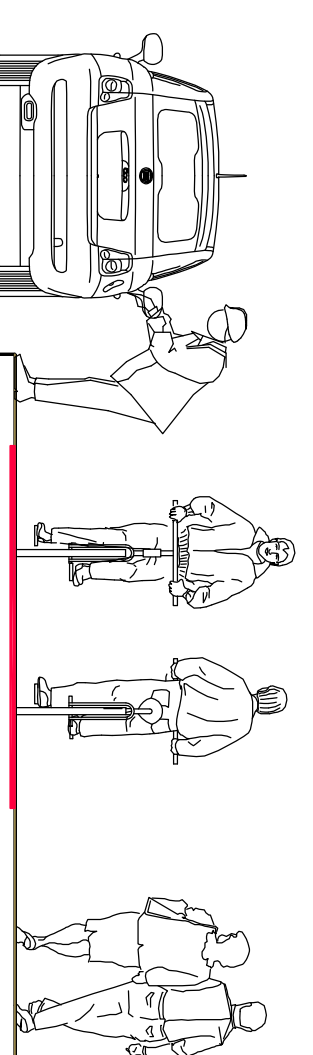

SOSTA VEICOLI/
CASSONETTI RSU

SAVIGENTE

PISTA CICLABILE

PERCORSO PEDONALE

DOCUMENTAZIONE FOTOGRAFICA



FOTO 1



FOTO 2



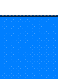
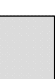





FOTO 3



FOTO 4

LEGENDA

-  PISTA CICLABILE DA RASFTALIRE CON CONGLOMERATO ROSSO
-  NUOVO TRATTO DI PISTA CICLABILE
-  AREA PAVIMENTATA IN BITUME TRADIZIONALE DA RASFTALIRE
-  ISOLA SAVIGENTE / CORDONATO O MARCIAPIEDE ESISTENTE
-  NUOVA ISOLA SAVIGENTE / NUOVO CORDONATO O MARCIAPIEDE DA RASFTALIRE
-  CONO DI VISUALE DELLE FOTOGRAFIE

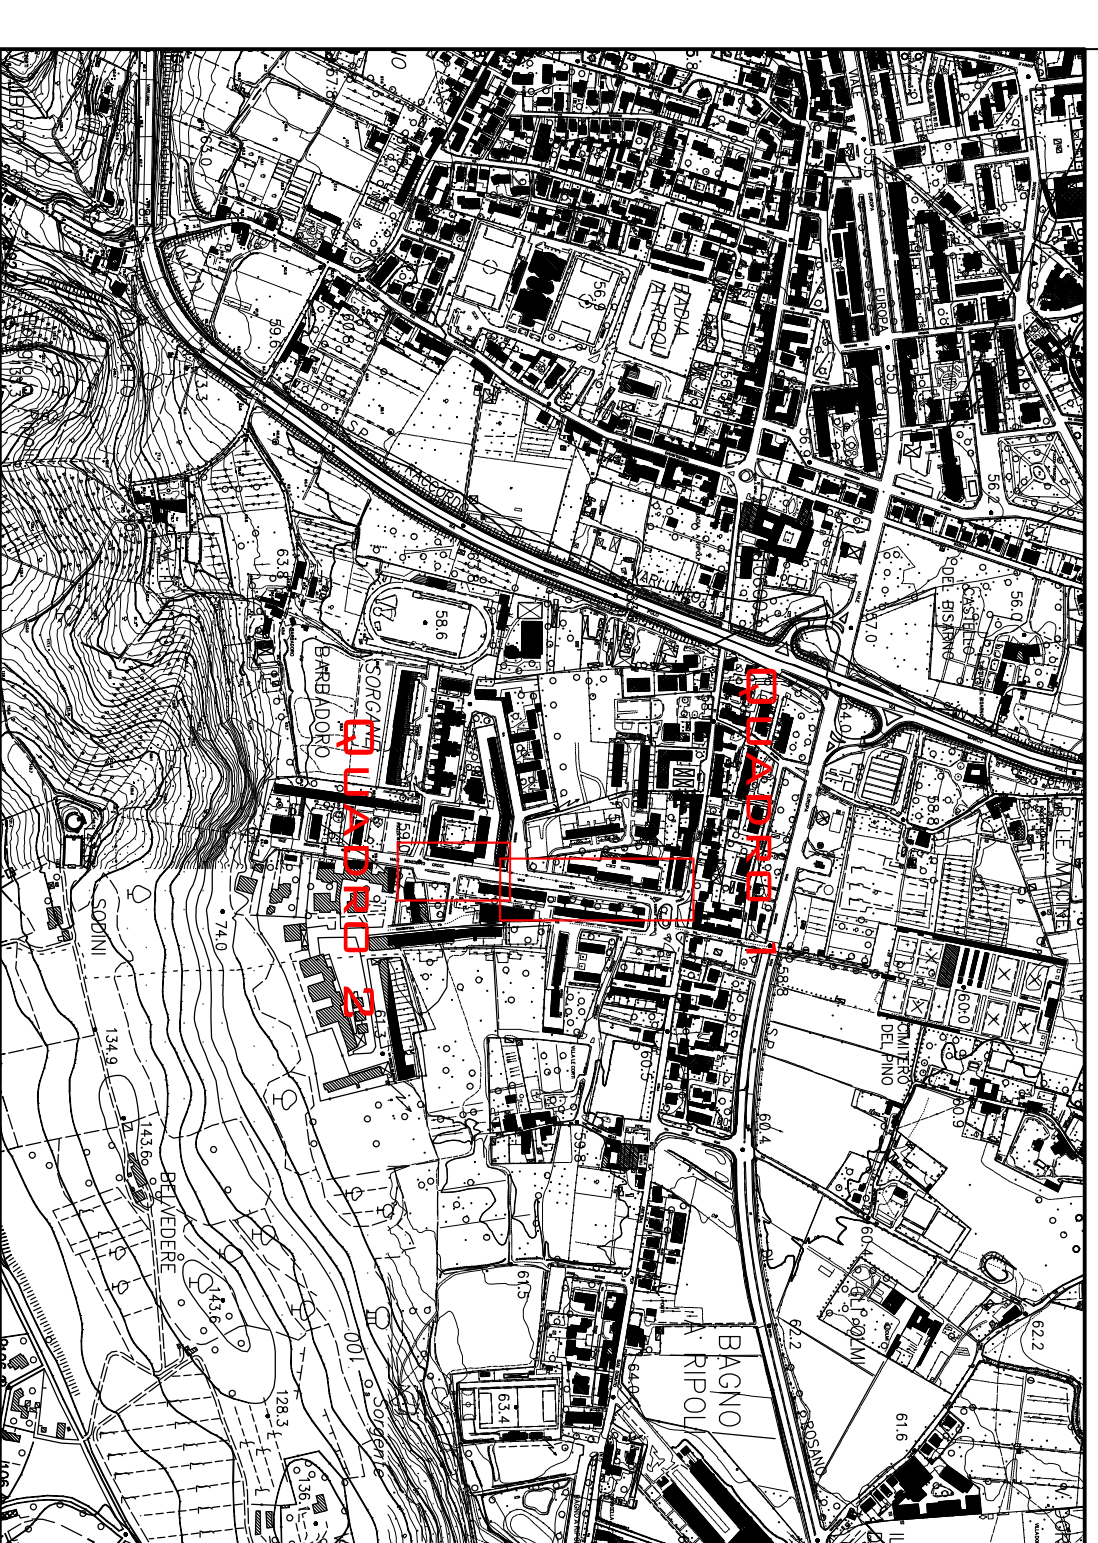

DIREZIONE NUOVE INFRASTRUTTURE E MOBILITÀ

Manutenzione straordinaria Piste Ciclabili
Codice opera n. 150060

INTERVENTO 4 - VIALE BENEDETTO CROCE
PLANIMETRIA DI PROGETTO, DOCUMENTAZIONE
FOTOGRAFICA E SEZIONI TIPO

Responsabile Unico del Procedimento
Ing. Giuseppe Carone

Progettista
Arch. Luisa Magagnoli
Ing. Stefano Longoni

PROGETTO ESECUTIVO

1:500
1:30
2 E 1
n. Progettazione

