



DETTAGLIO 1: VIA ISONZO (SCALA 1:200)


STATO DI FATTO

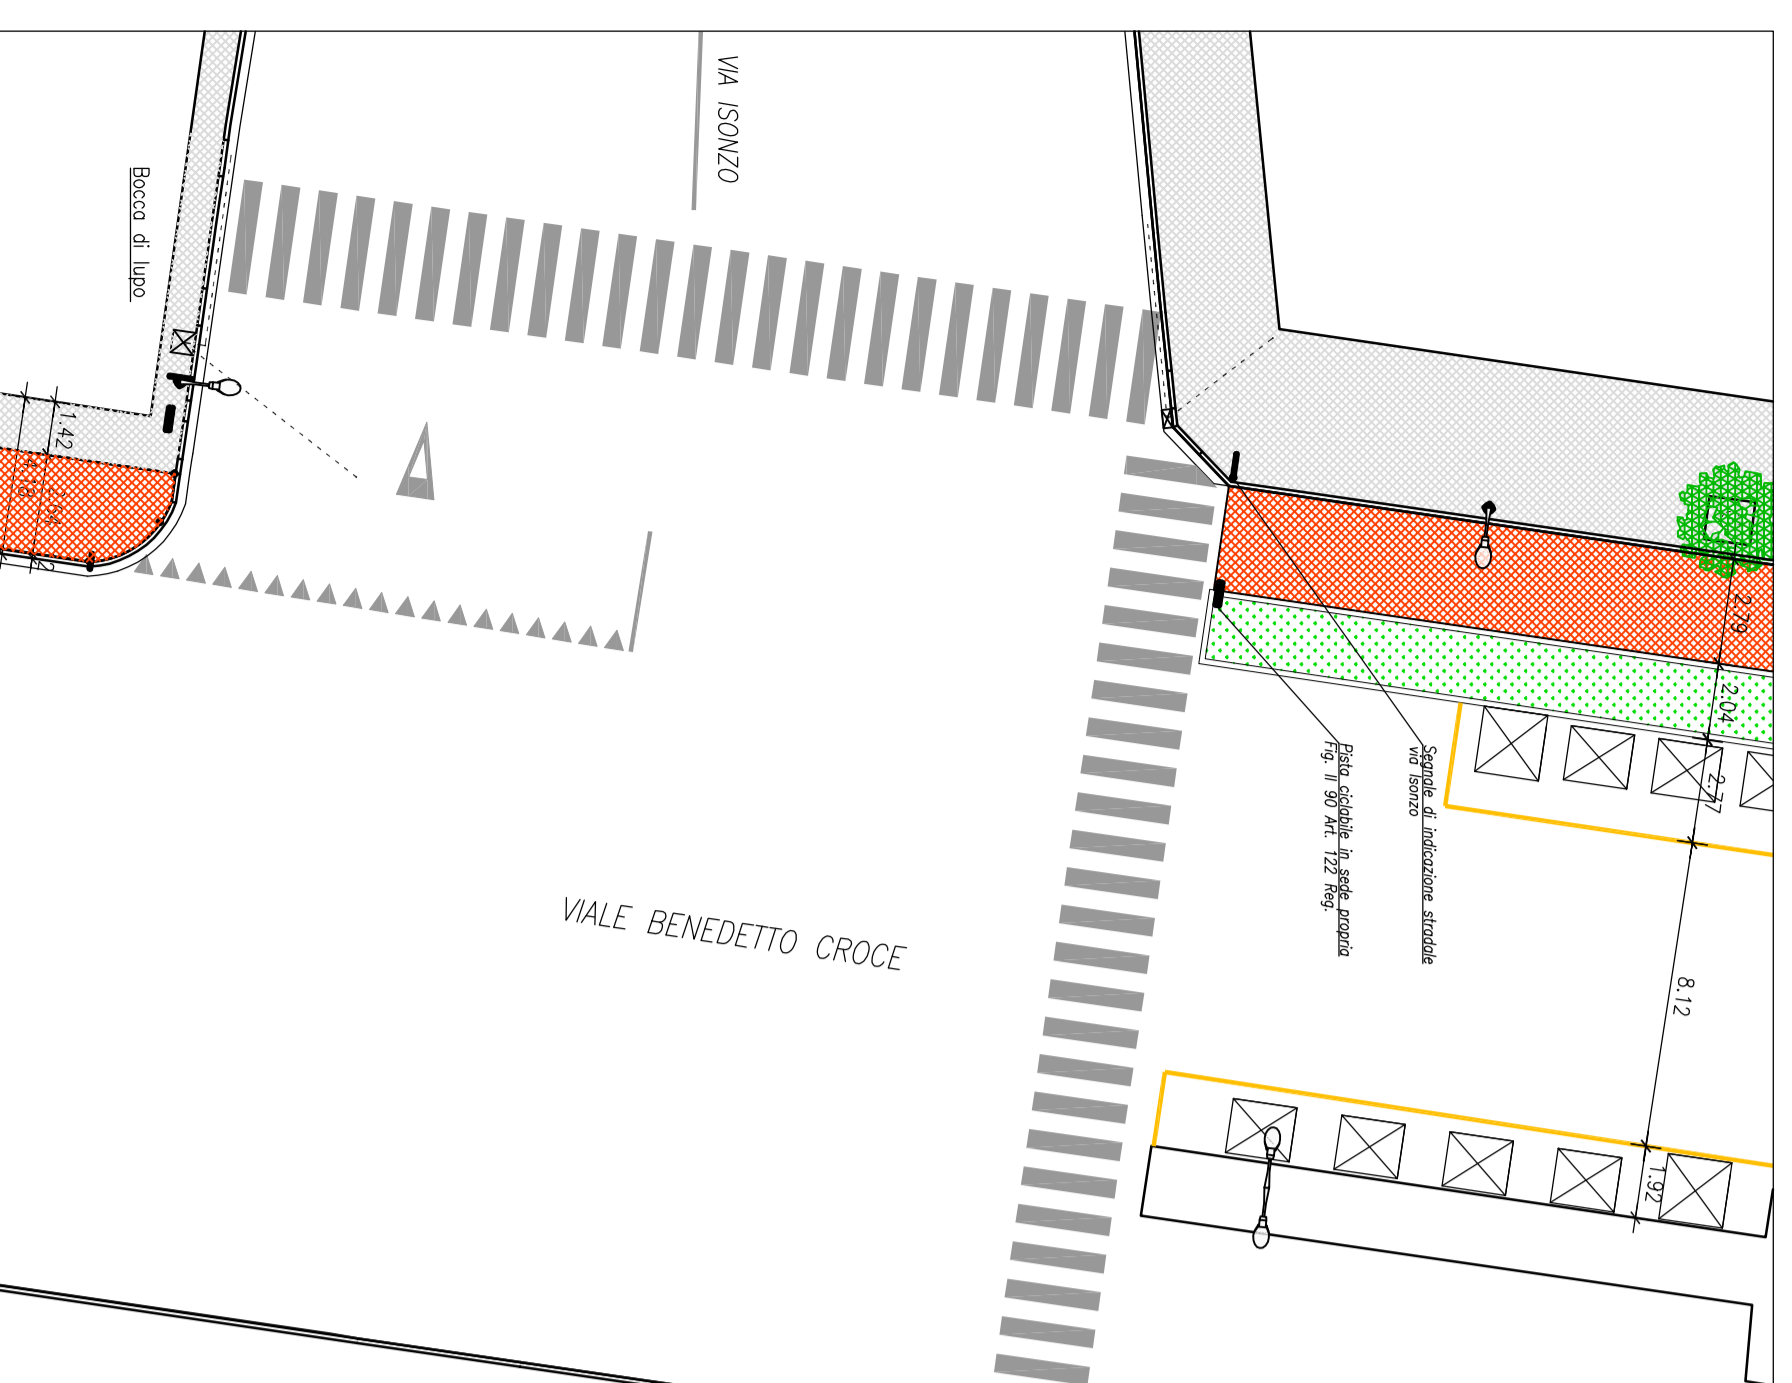

STATO DI PROGETTO

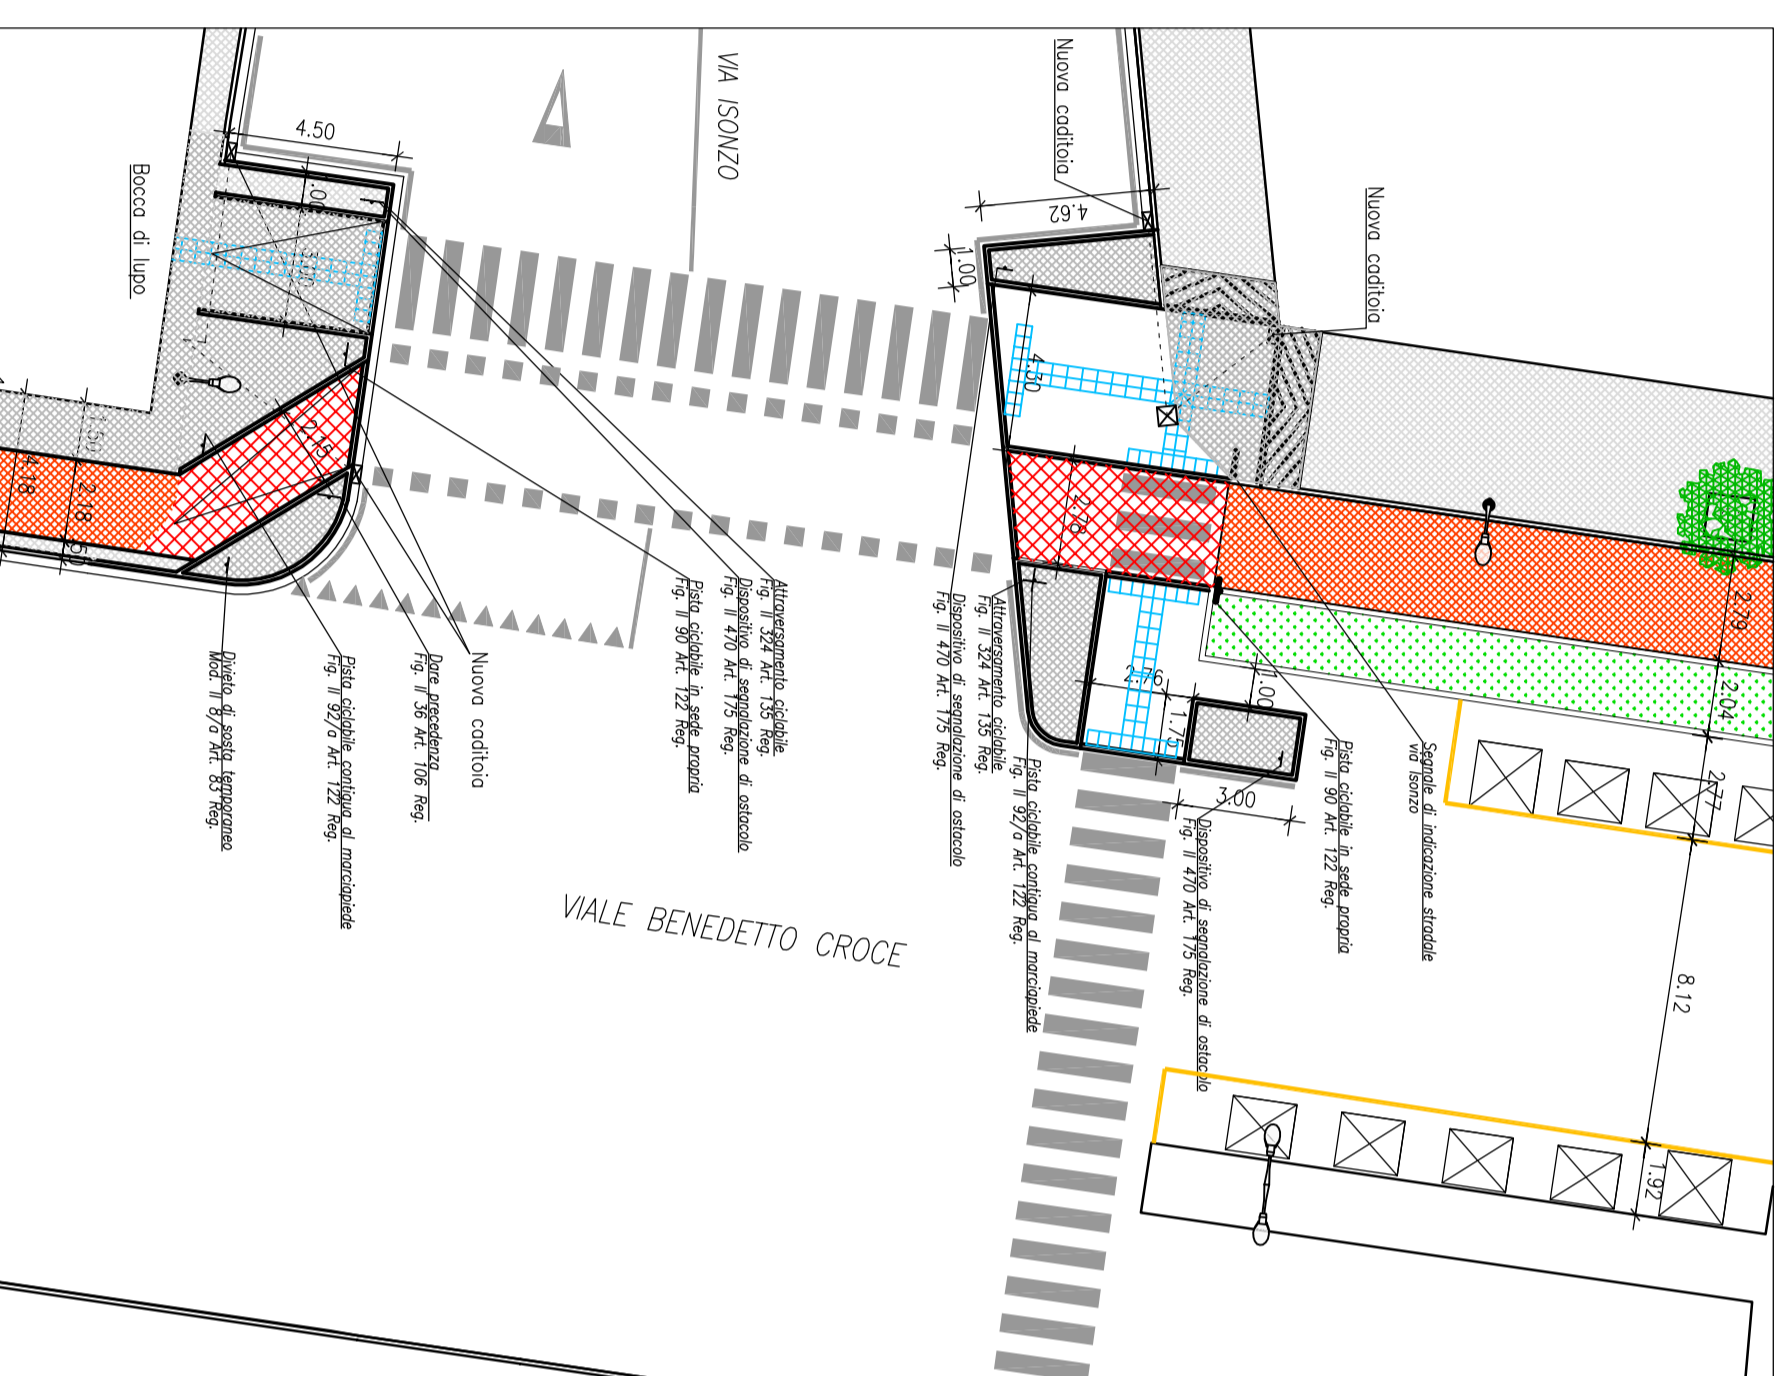


STATO SOVRAPPONTO

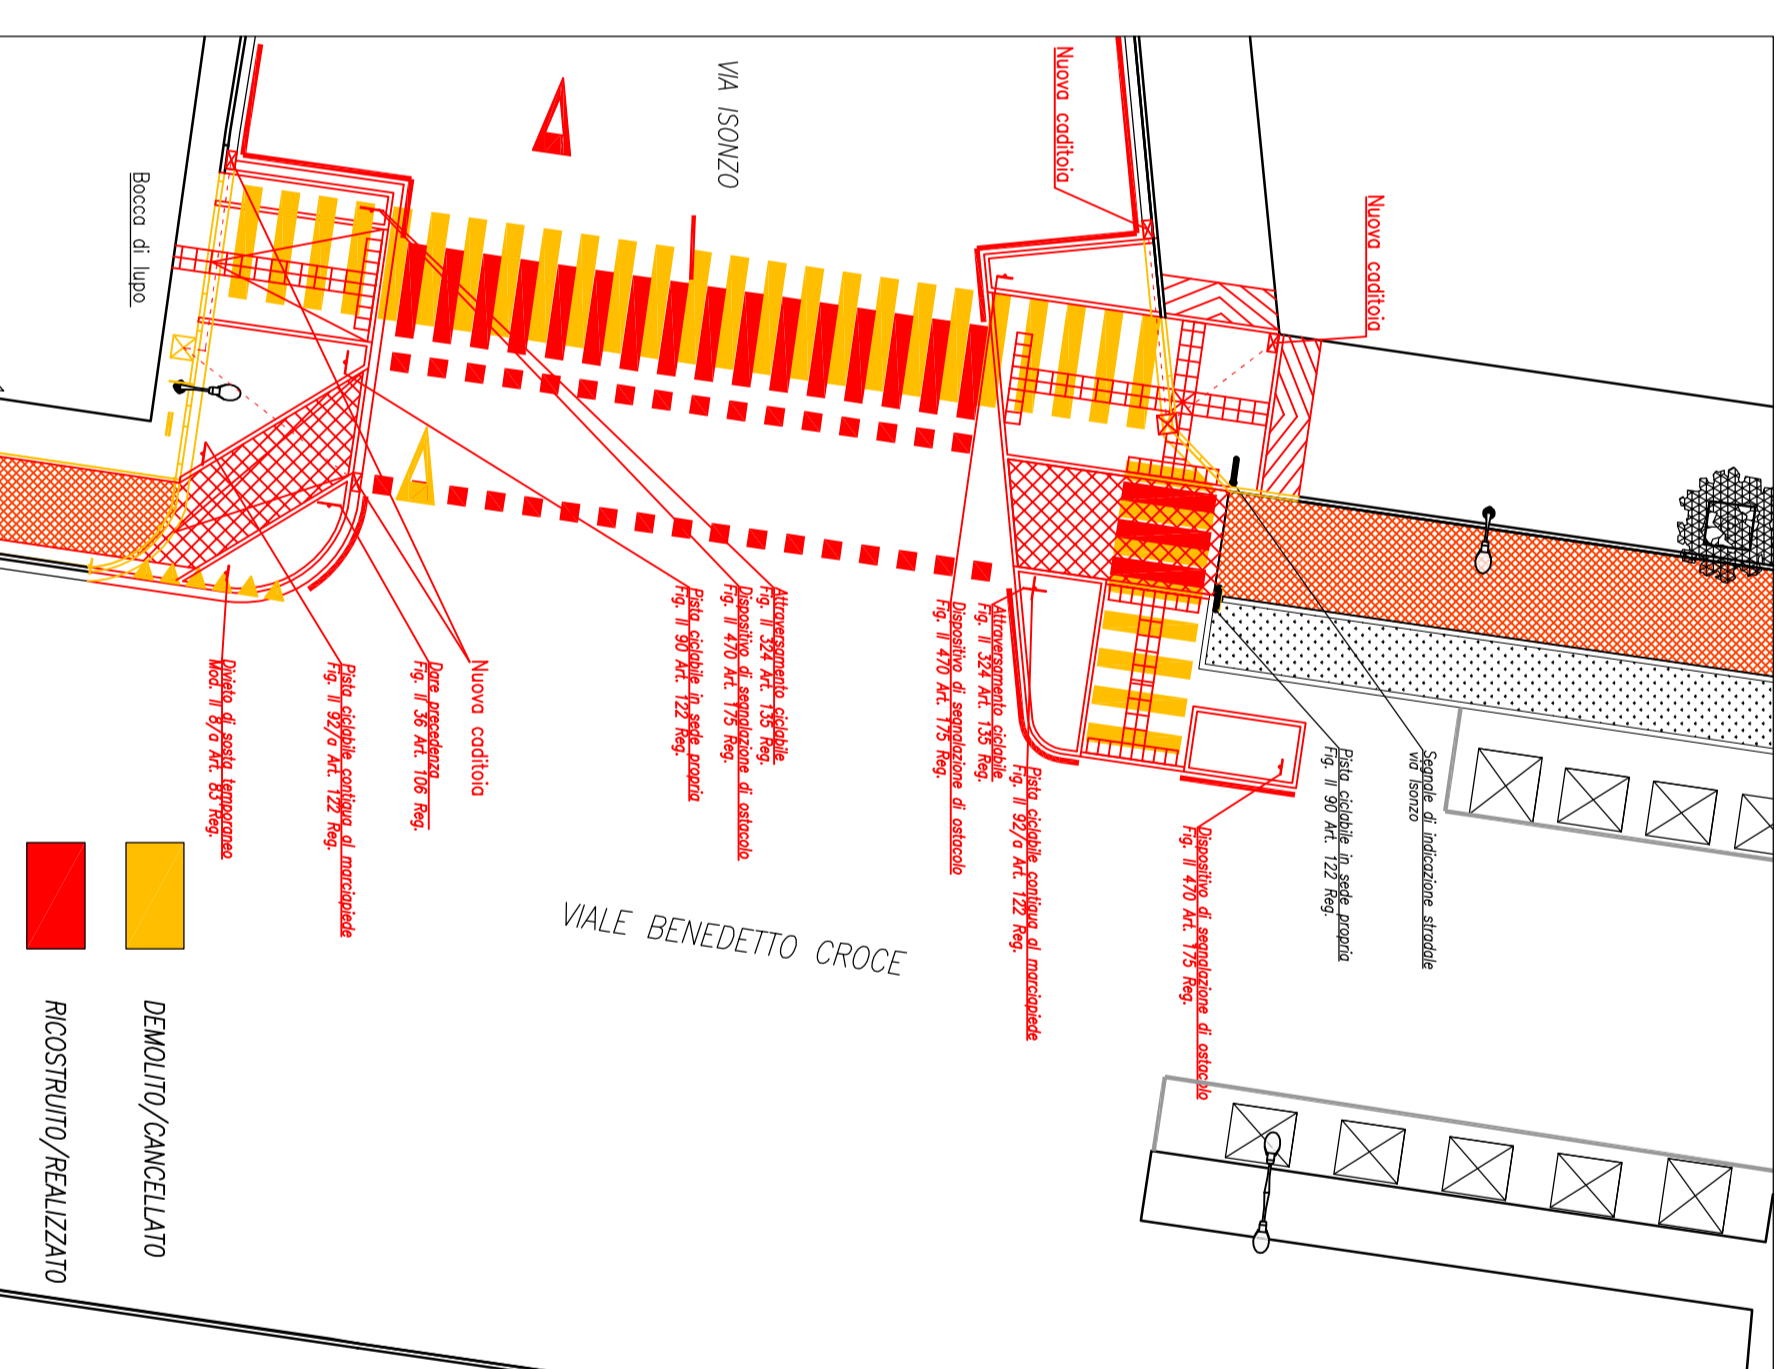

PARTICOLARE (SCALA 1:20)

PERCORSO TATTILE LOGES

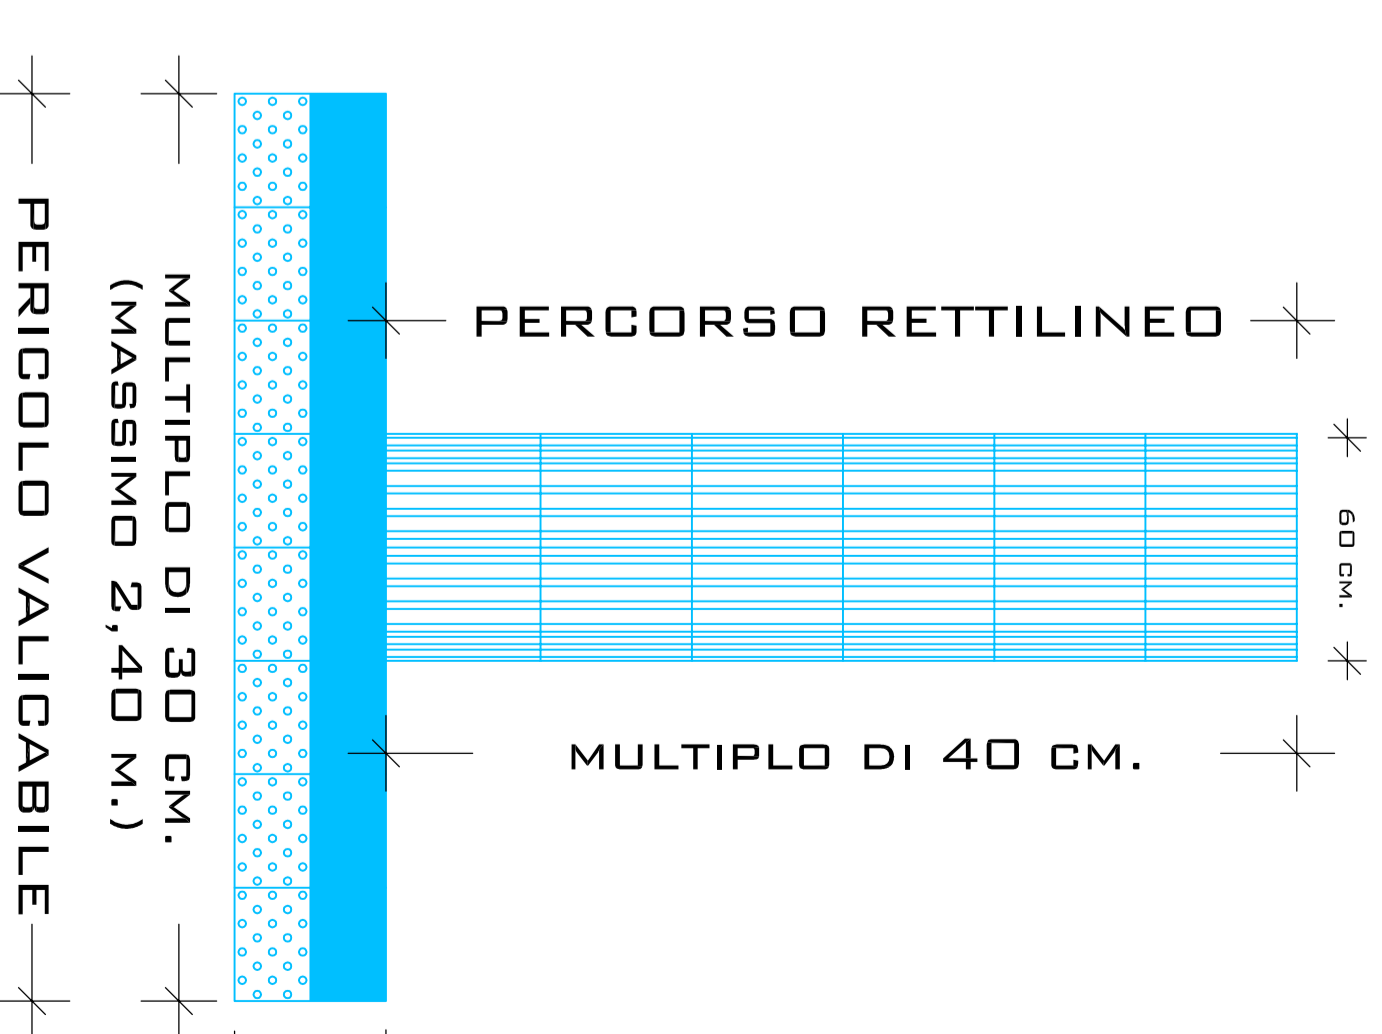


DETTAGLIO 2: PIAZZA RODDOLICO (SCALA 1:200)



STATO DI FATTO



STATO DI PROGETTO

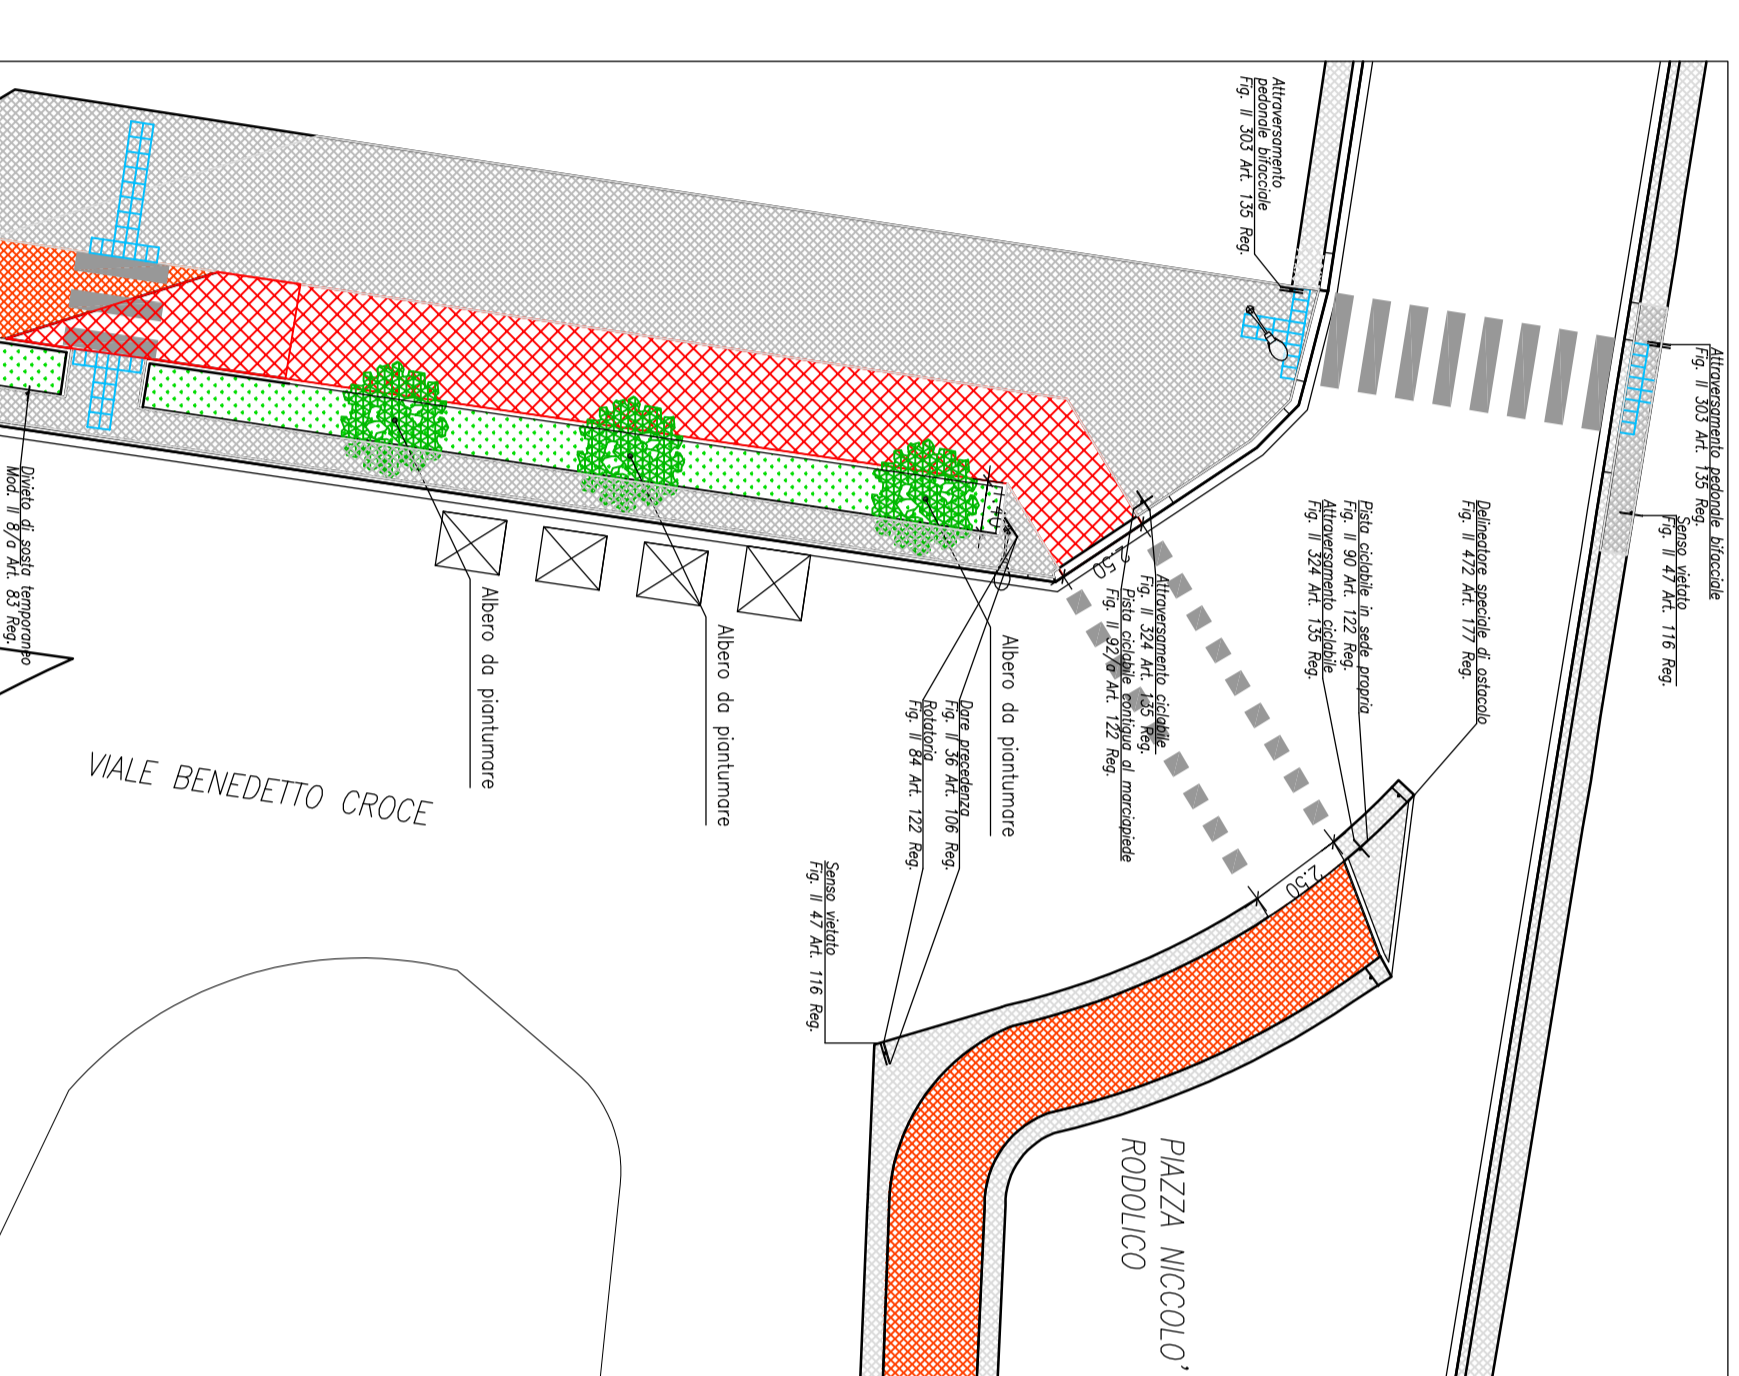

STATO SOVRAPPONTO

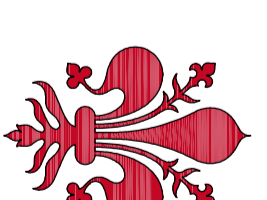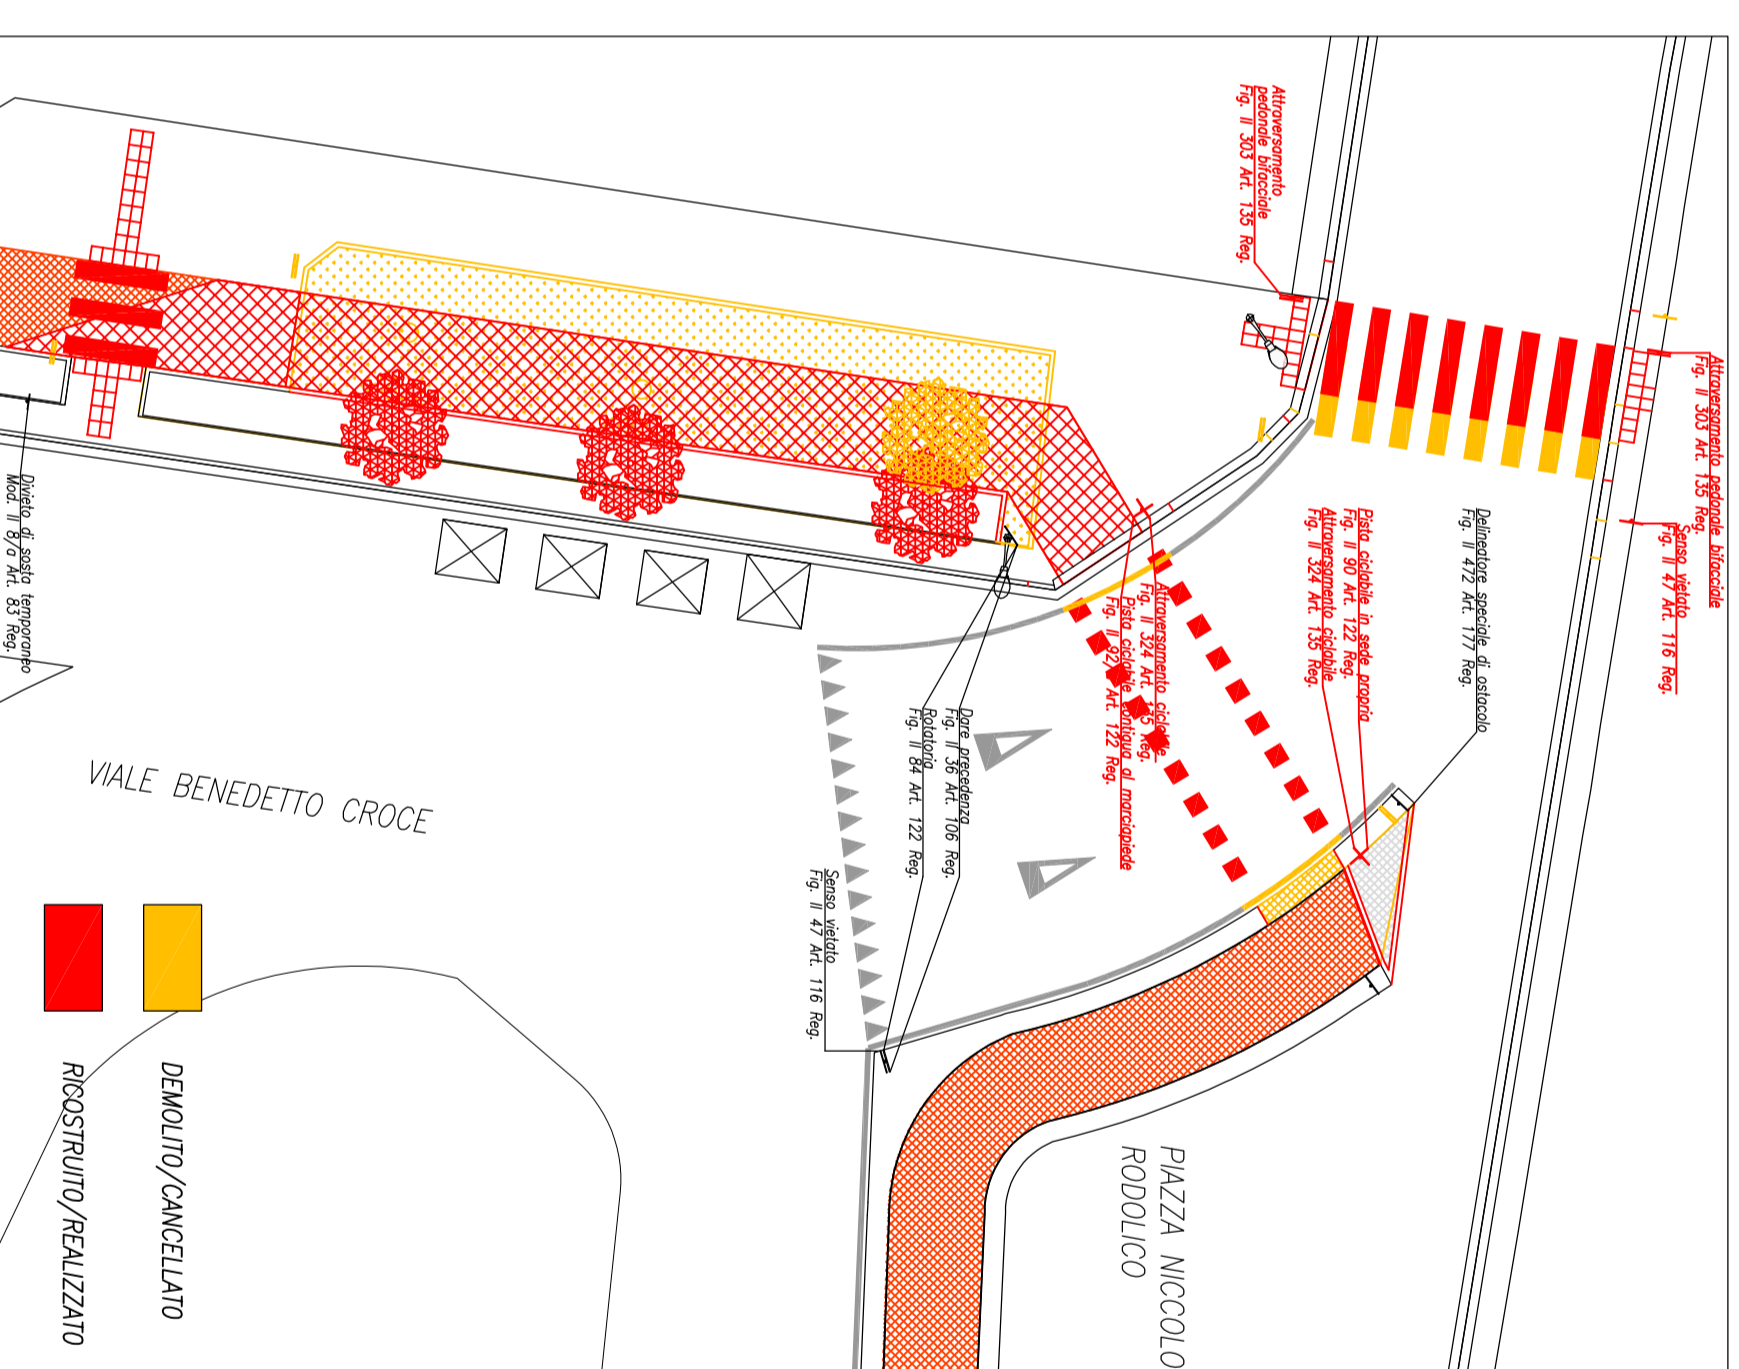

COMUNE DI FIRENZE
DIREZIONE NUOVE INFRASTRUTTURE E MOBILITÀ



Manutenzione straordinaria Piste Ciclabili
Codice opera n. 150060

INTERVENTO 4 - VIALE BENEDETTO CROCE
DETTAGLIO INTERVENTI: STATO DI FATTO, DI PROGETTO E SOVRAPPONTO

Responsabile Unico del Procedimento
Ing. Giuseppe Carone

Progettista
Arch. Luisa Magagnoli
Ing. Stefano Longoni

PROGETTO ESECUTIVO

1:200
1:20
2 E 2
n. Progettazione

