Estratto da Piano Strutturale - vincoli

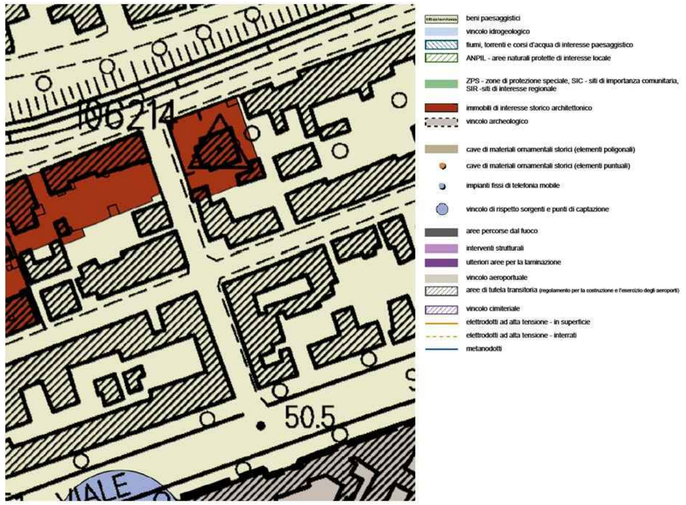

Estratto Piano Strutturale - mobilità

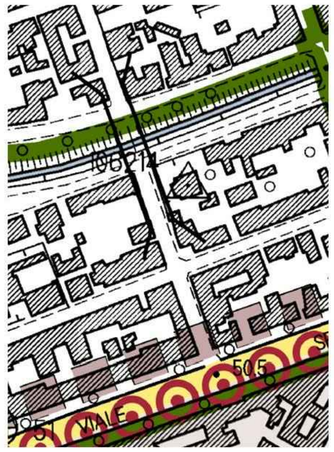

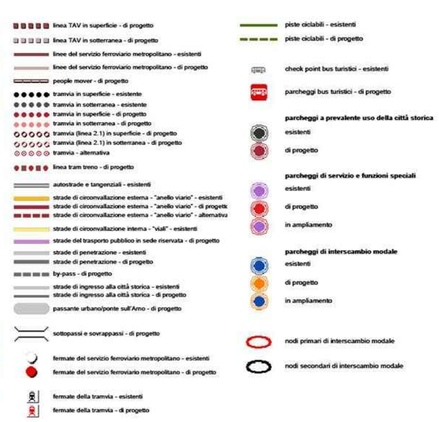

Estratto da Regolamento Urbanistico

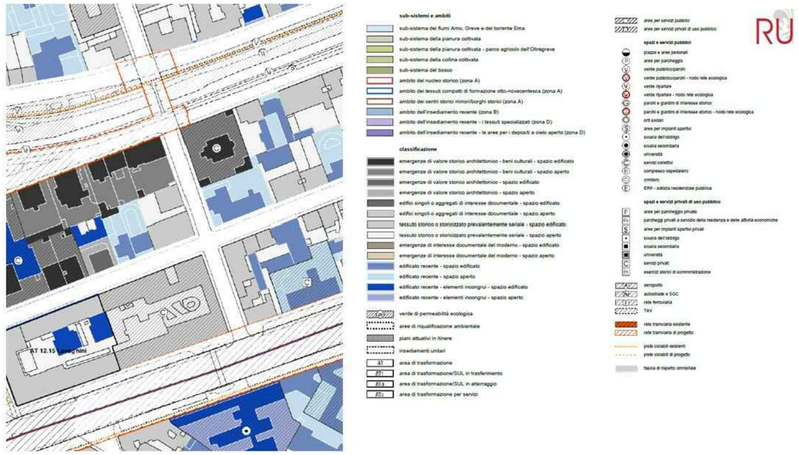

INQUADRAMENTO GENERALE - SCALA 1:1000

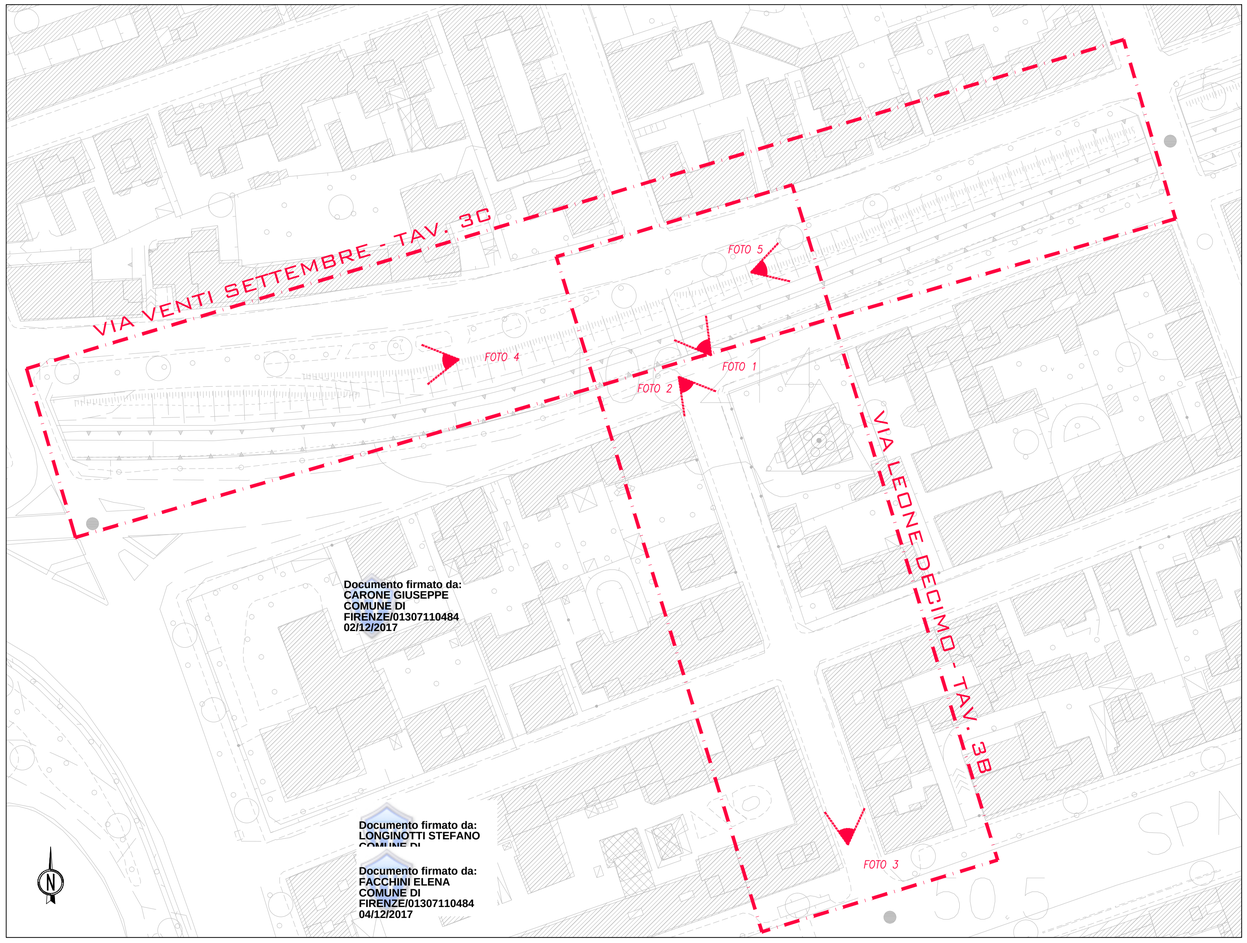

Documentazione fotografica

Via Leone Decimo

FOTO 1

FOTO 2

FOTO 3

Via Venti Settembre

FOTO 4

FOTO 5

COMUNE DI FIRENZE

DIREZIONE NUOVE INFRASTRUTTURE E MOBILITè

Interventi di nuova realizzazione
piste ciclabili in via Leone Decimo
codice opera n. 160012

PLANIMETRIA DI INQUADRAMENTO E DOCUMENTAZIONE FOTOGRAFICA

Responsabile Unico del Procedimento
Ing. Giuseppe Carone

Progettisti
Ing. Stefano Longinotti
Ing. Elena Facchini

PROGETTO ESECUTIVO

1:1000
scala

0 3 a
n. progressivo

Dicembre 2017