


INTERSEZIONE 1 (PONTE BAILEY - VIA XX SETTEMBRE):

STATO DI PROGETTO




INTERSEZIONE 2 (PONTE BAILEY - VIALE MILTON):

STATO DI PROGETTO

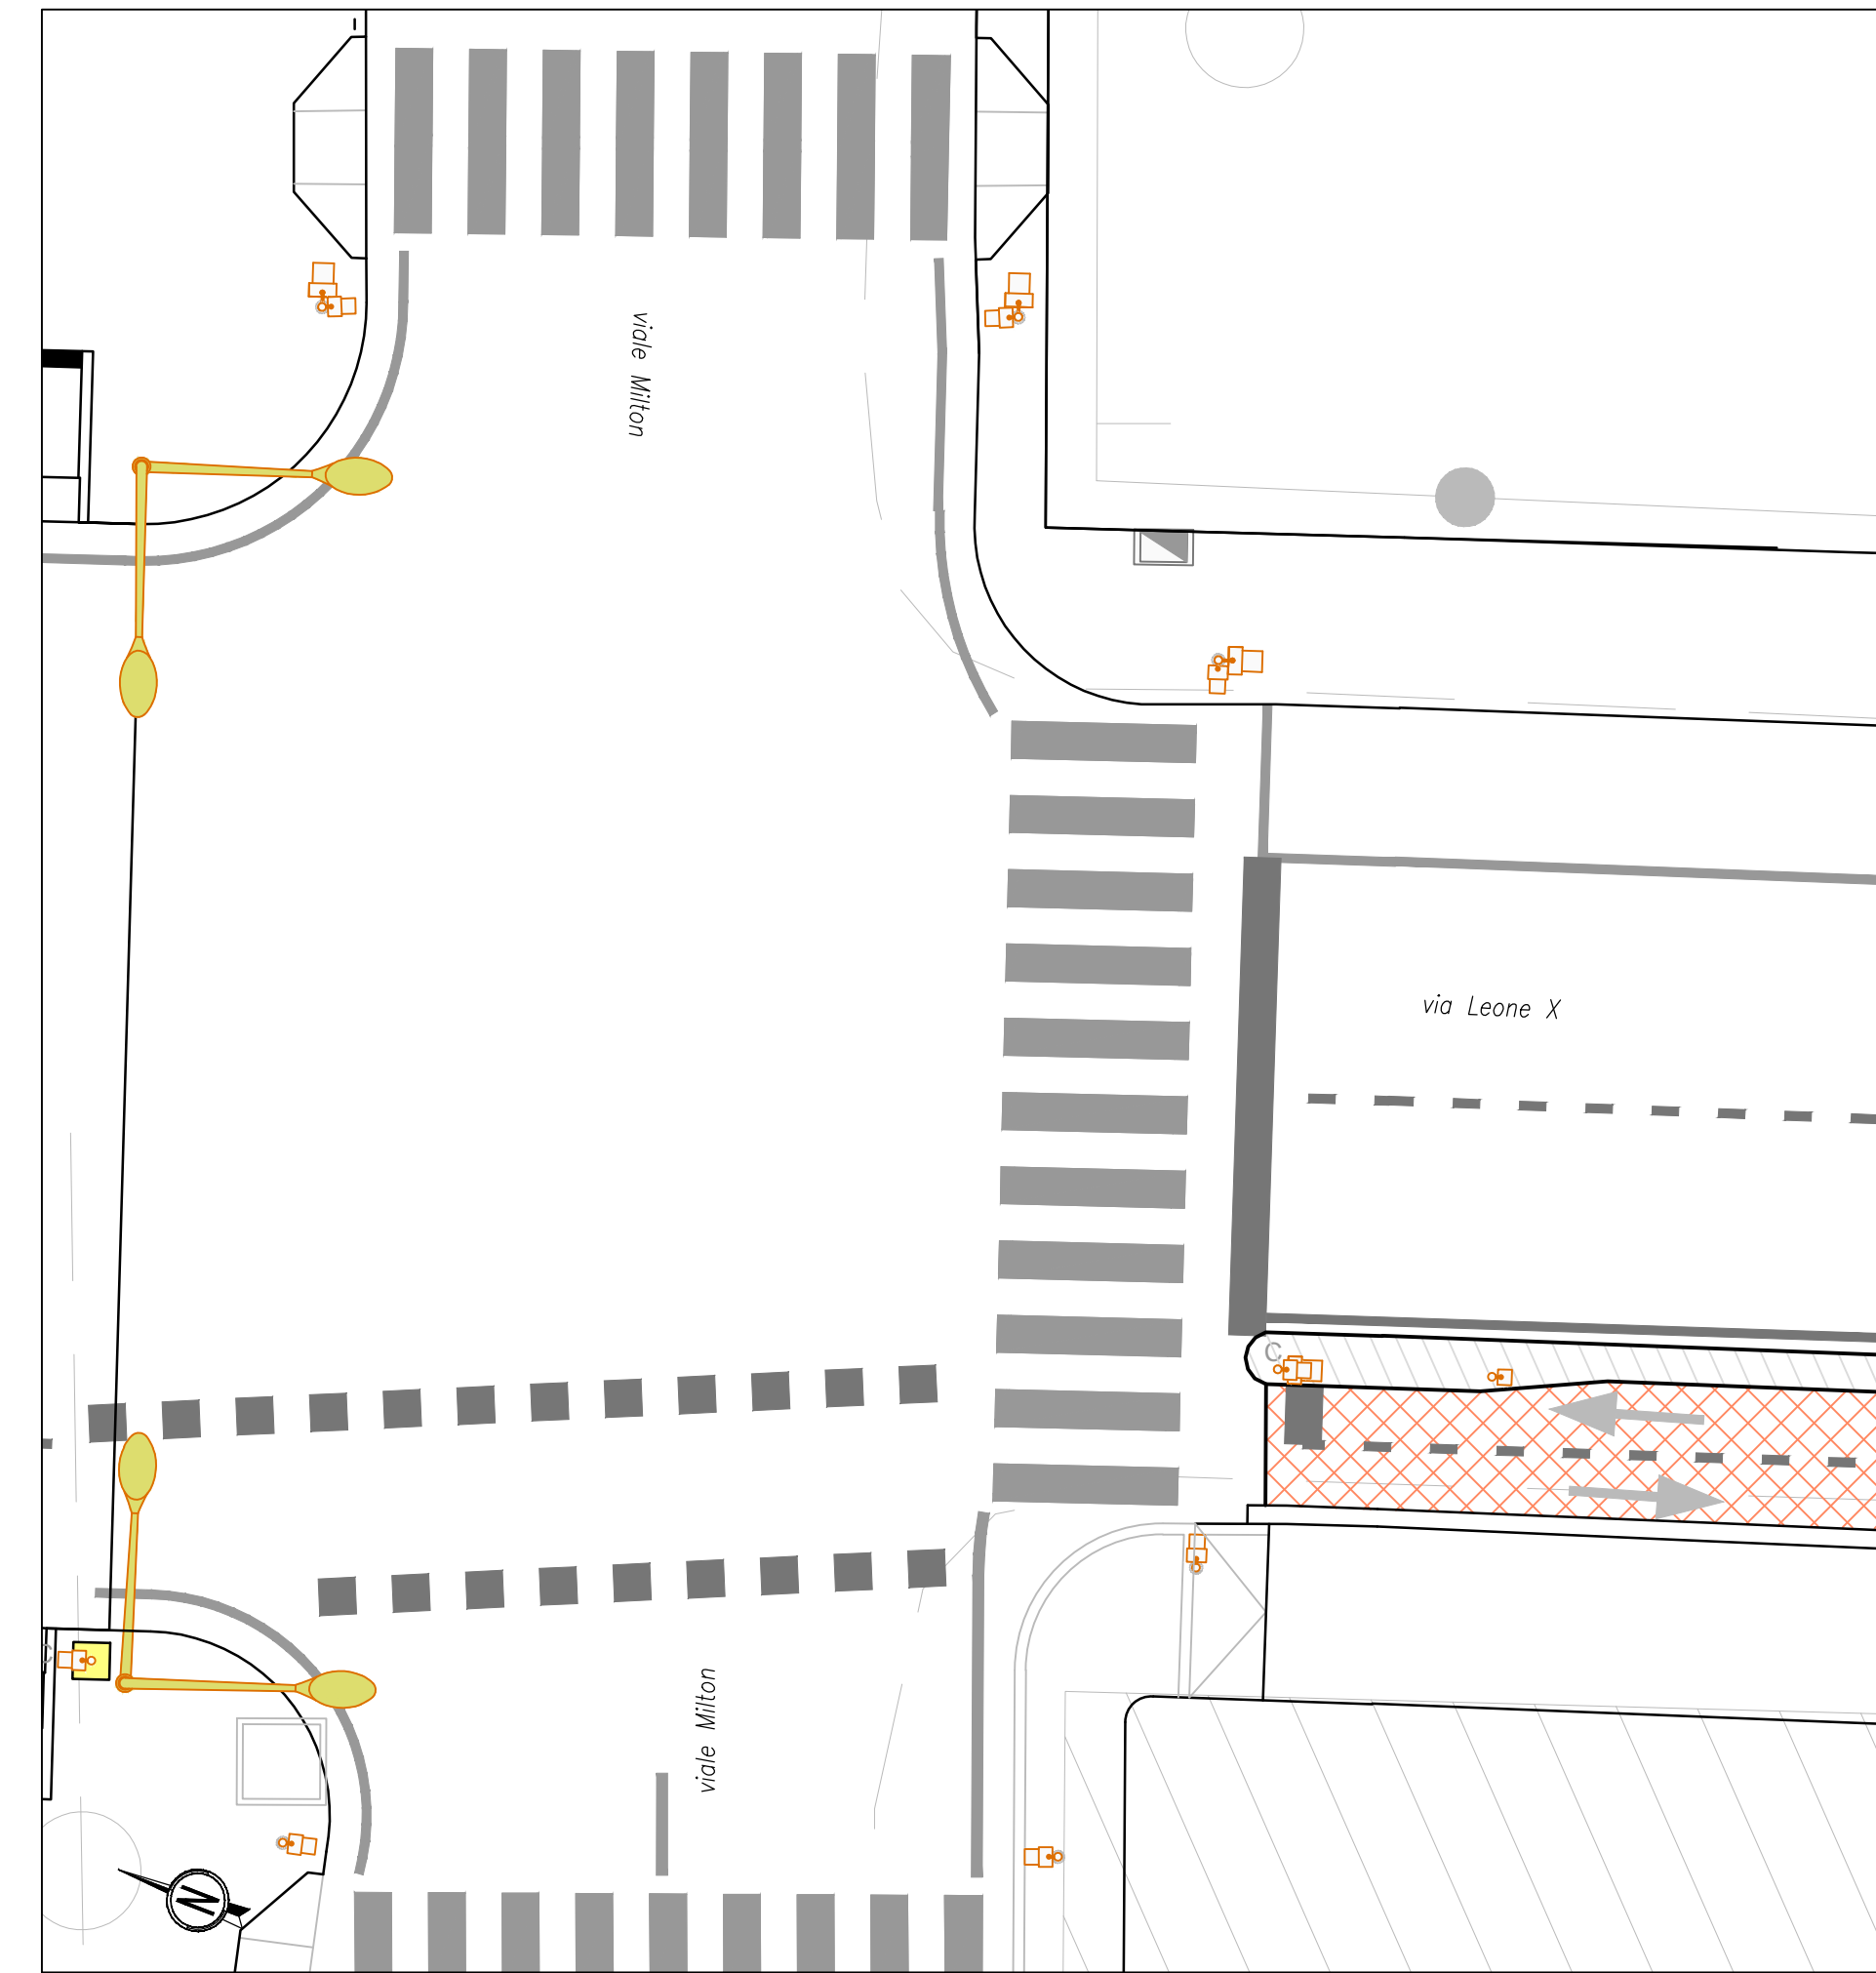


INTERSEZIONE 3 (VIA LEONE X - VIA LORENZO IL MAGNIFICO):

STATO DI PROGETTO (FASE PEDONALE E CICLABILE A CHIAMATA)

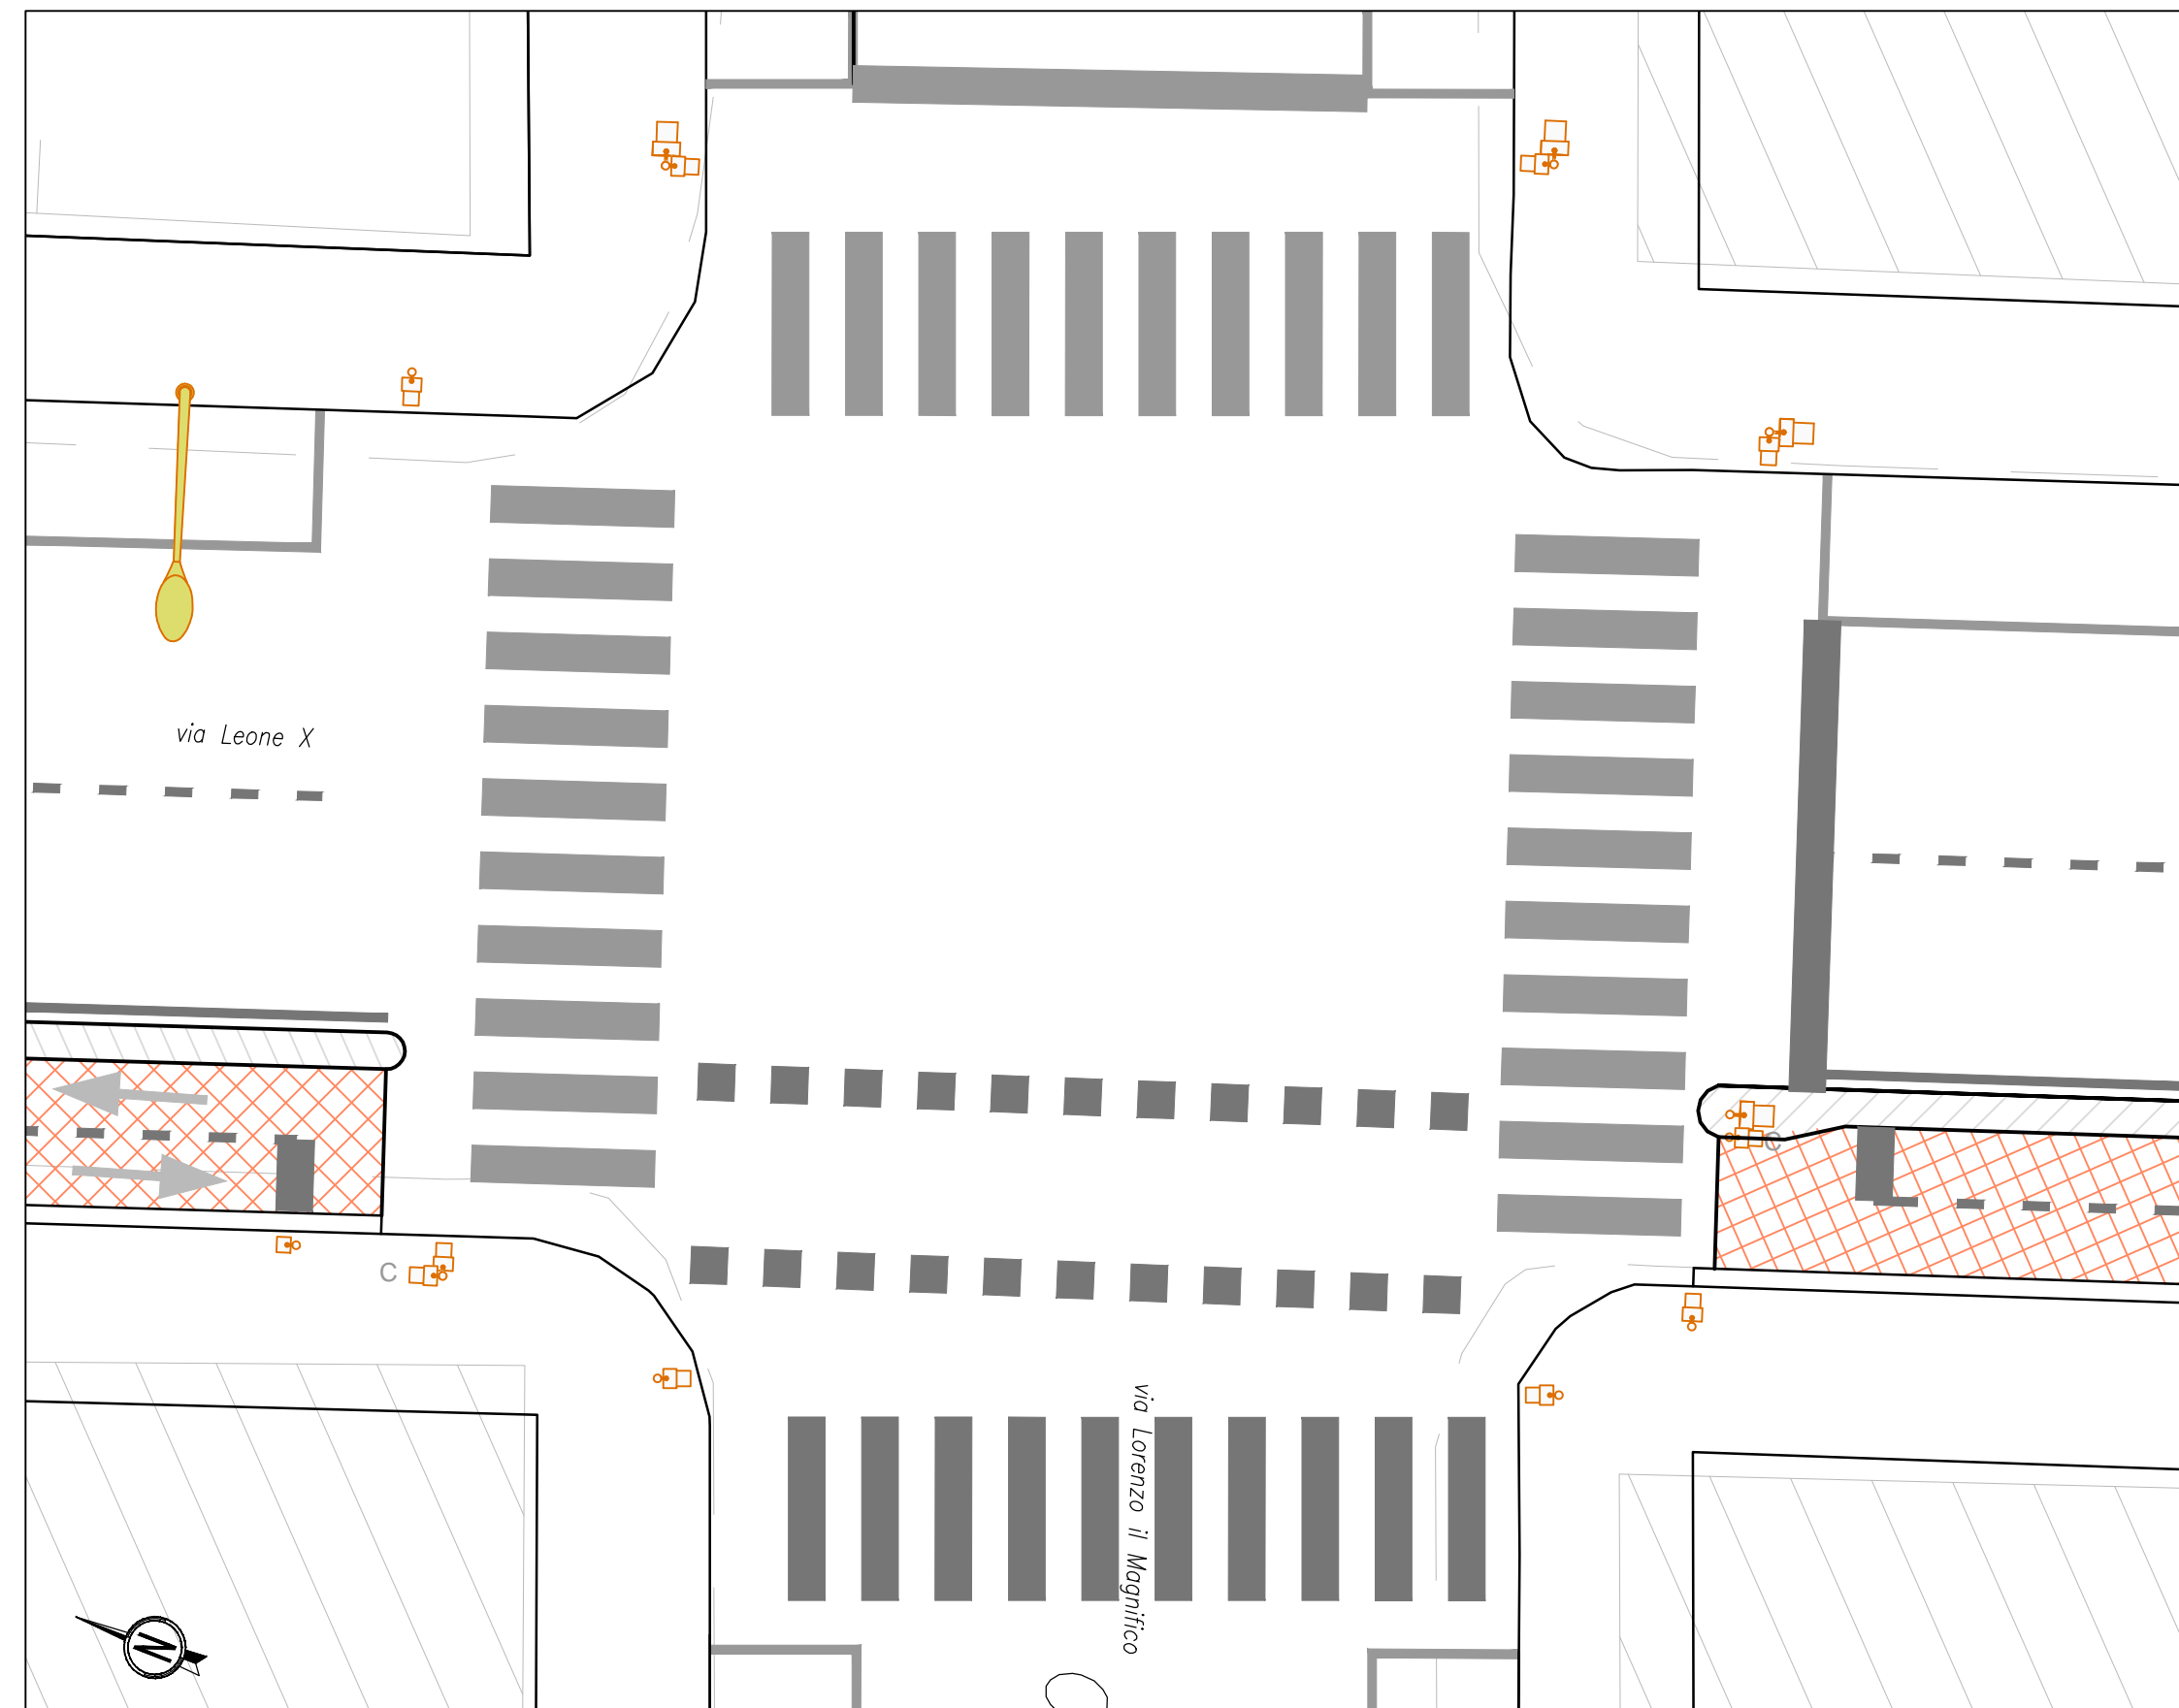

INTERSEZIONE 4 (VIA LEONE X - VIALE LAVAGNINI):

STATO DI PROGETTO

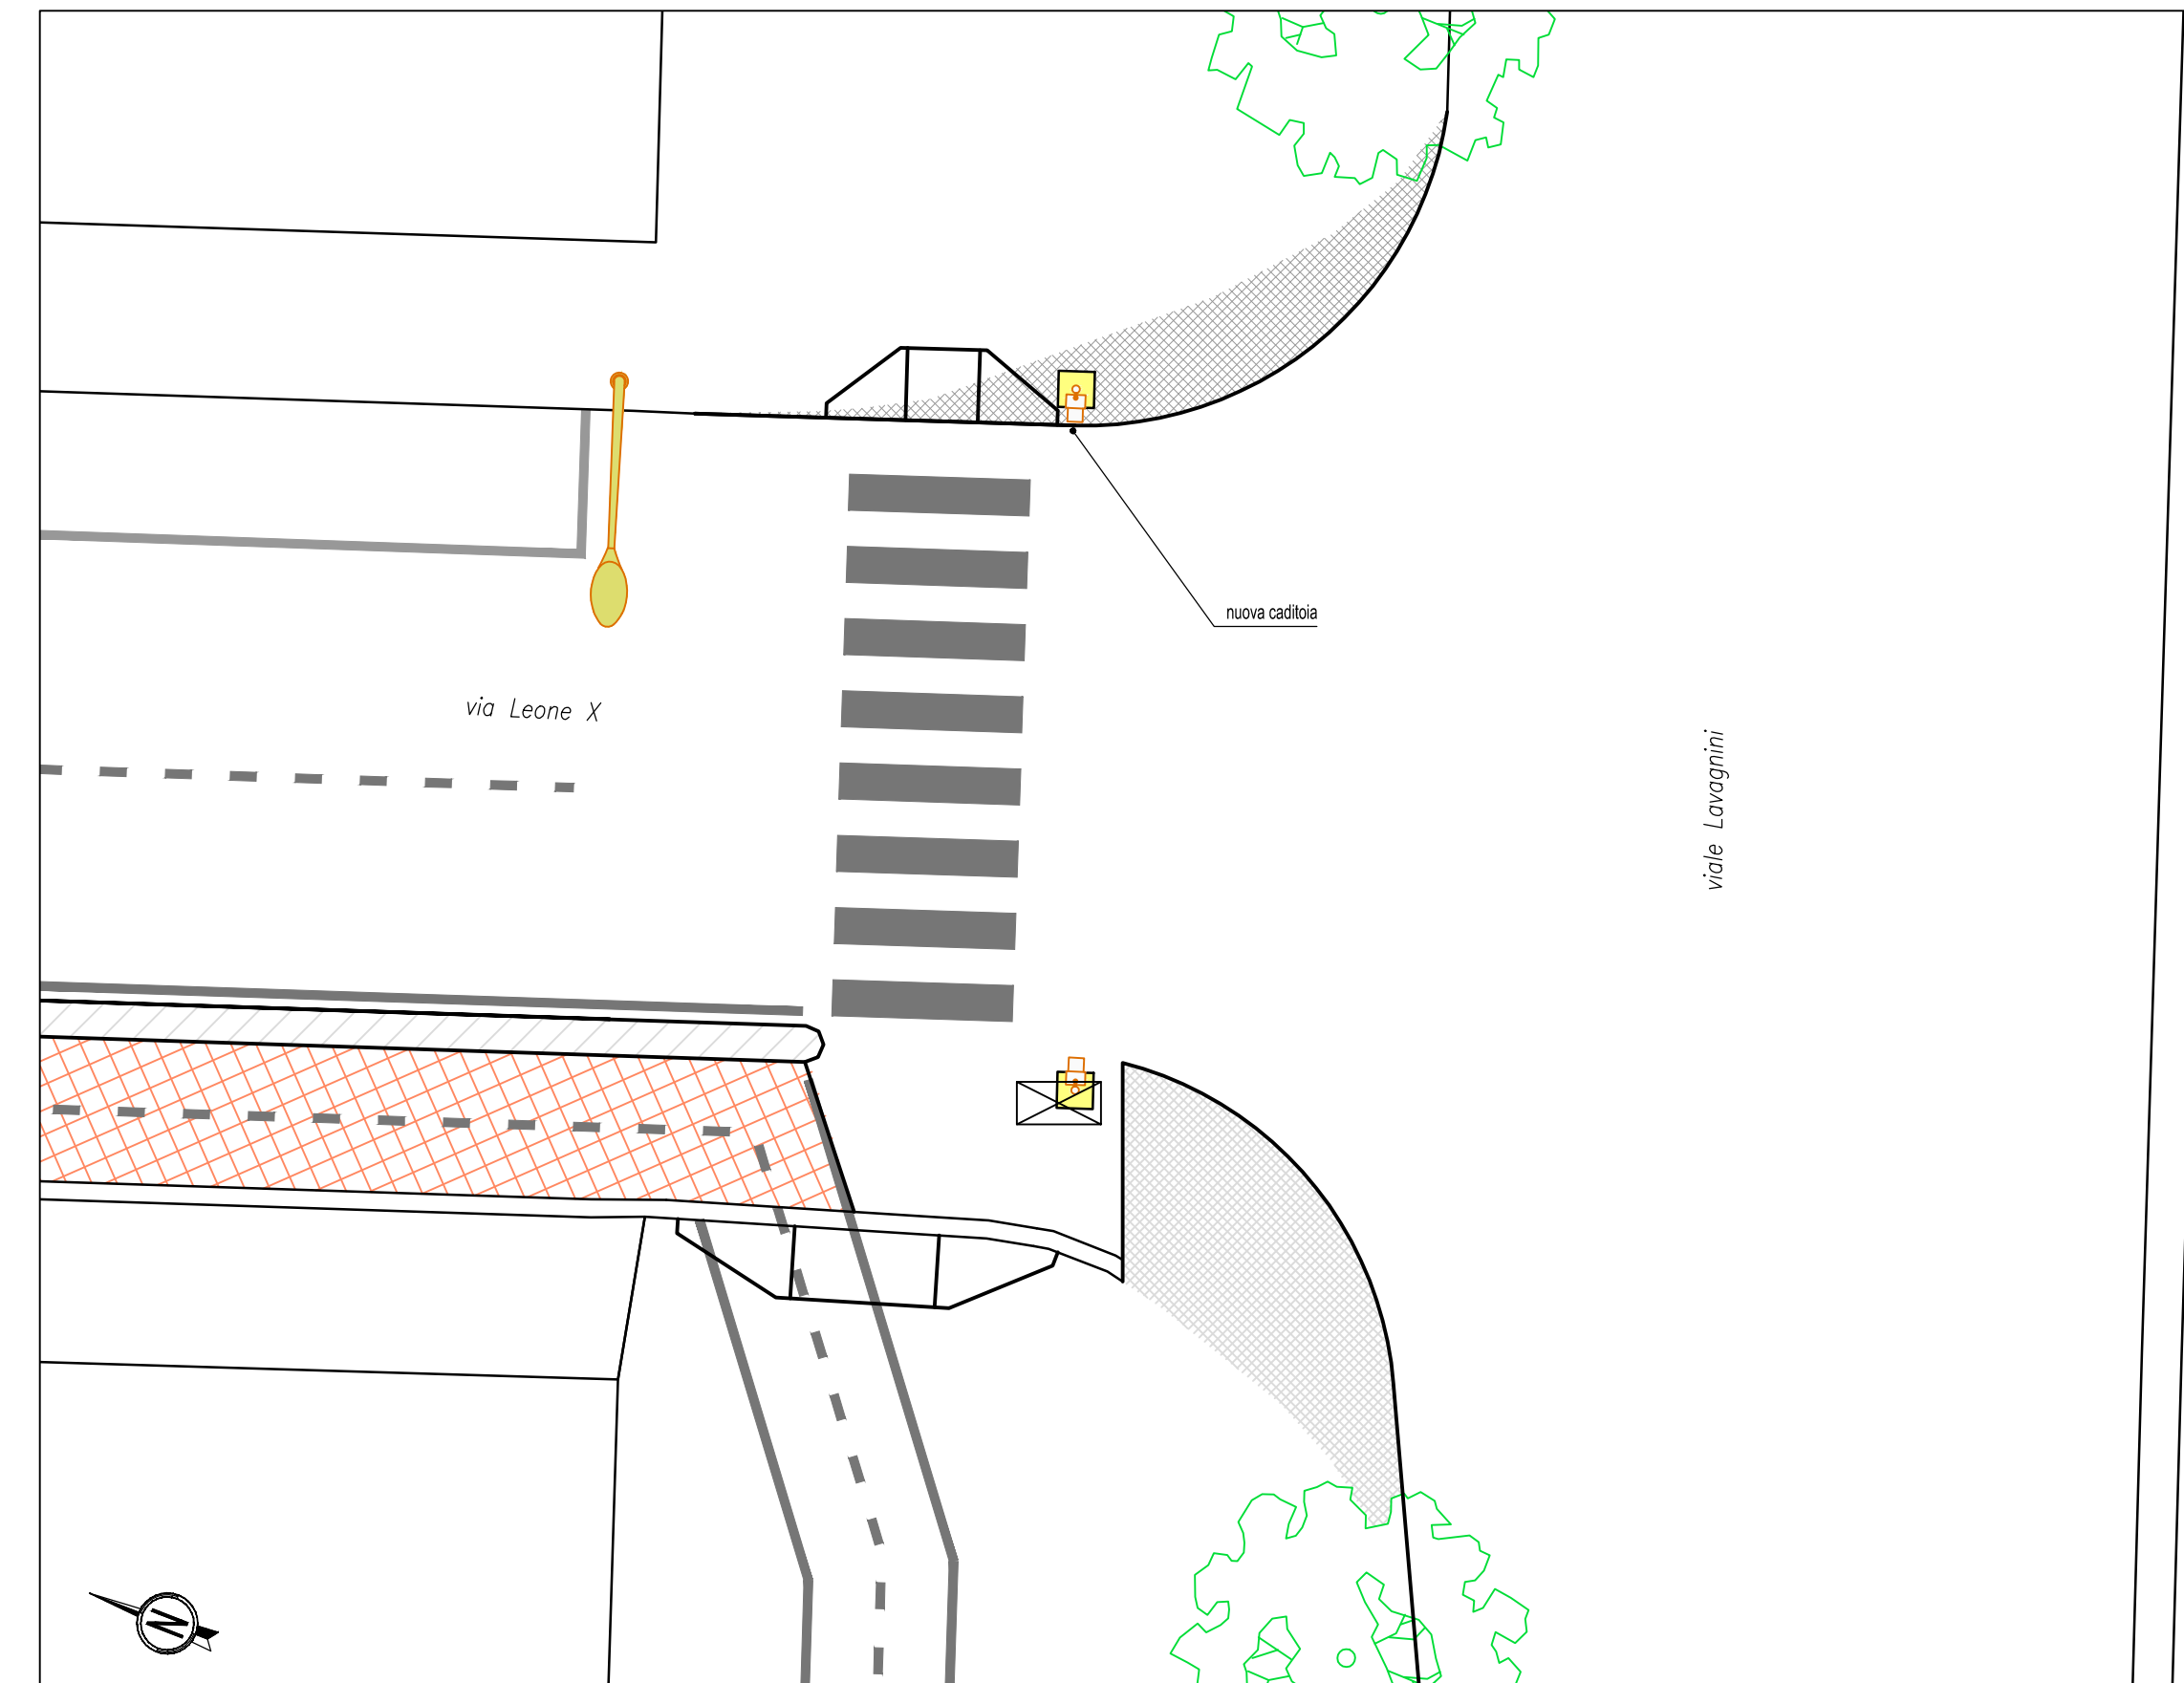

LEGENDA

- lanterna semaforica veicolare
- lanterna semaforica pedonale
- lanterna semaforica ciclabile
- pulsante chiamata ciclabile
- basamento provvisorio di palina semaforica



00020P04WUX04000EUVWU00A U000P

*Interventi di nuova realizzazione
piste ciclabili in via Leone Decimo
codice opera n. 160012*

**PLANIMETRIE DI DETTAGLIO DELLO
STATO DI PROGETTO DELLE
INTERSEZIONI SEMAFORIZZATE**

Responsabile Unico del Procedimento
Ing. Giuseppe Carone

Progettisti
Ing. Stefano Longinotti
Ing. Elena Faccini

PROGETTO ESECUTIVO

1:100
scala

03d
n. progressivo

Dicembre 2017

