




SEZIONE A-A (PONTE BAILEY)
STATO DI FATTO
SCALA 1:50

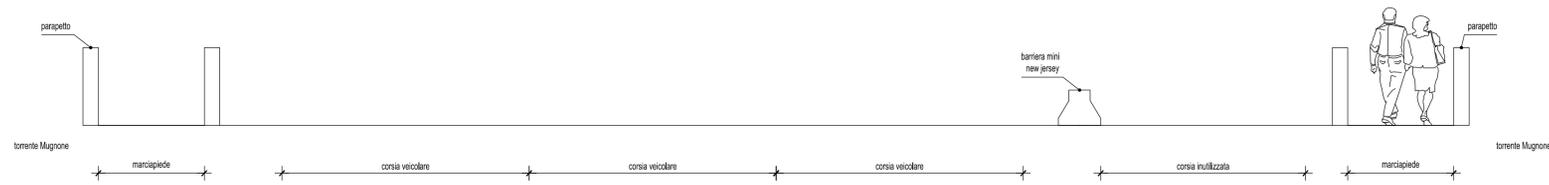


SEZIONE A-A (PONTE BAILEY)
STATO DI PROGETTO
SCALA 1:50

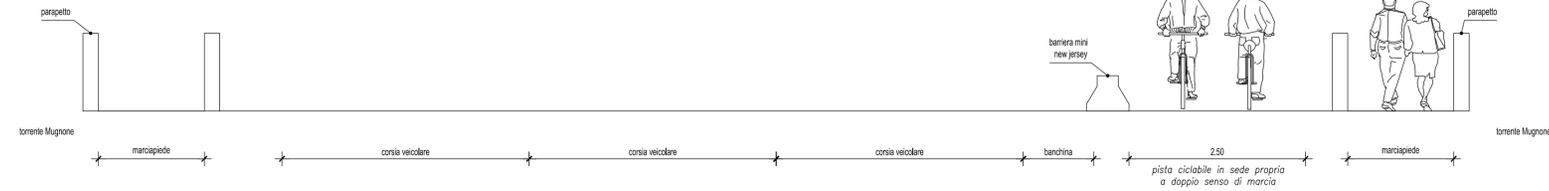


SEZIONE B-B
STATO DI FATTO
SCALA 1:50

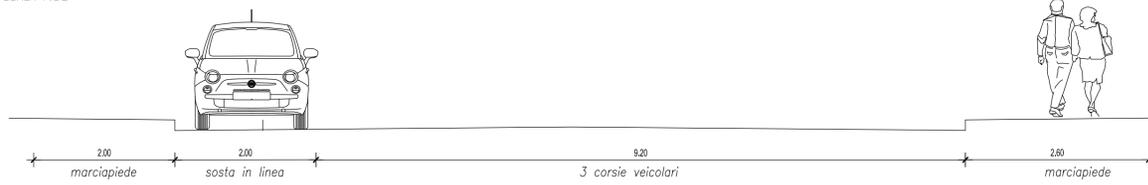


SEZIONE B-B
STATO DI PROGETTO
SCALA 1:50

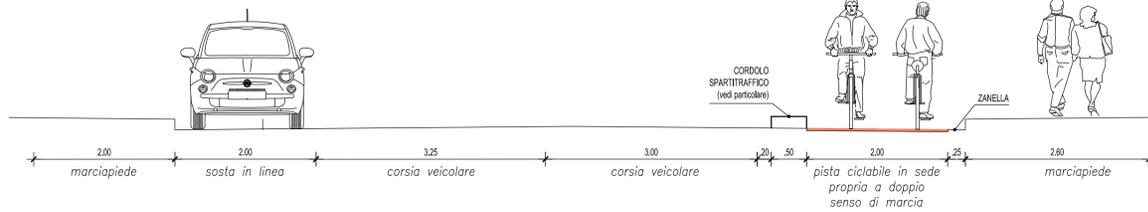


SEZIONE C-C
STATO DI FATTO
SCALA 1:50

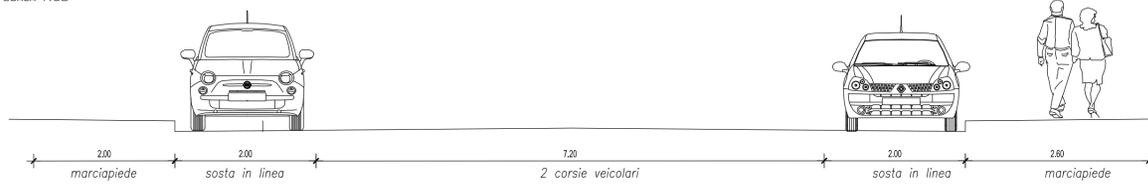

SEZIONE C-C
STATO DI PROGETTO
SCALA 1:50

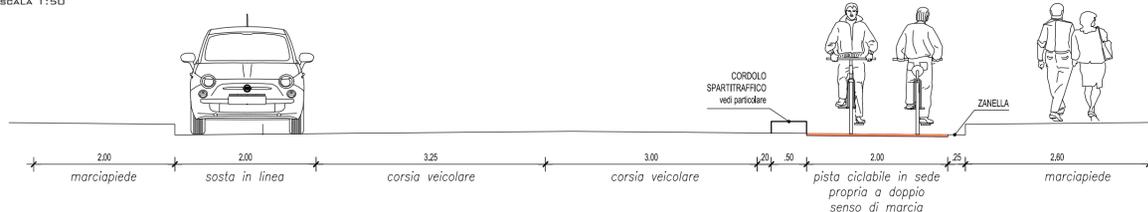

PARTICOLARI COSTRUTTIVI
SCALA 1:20

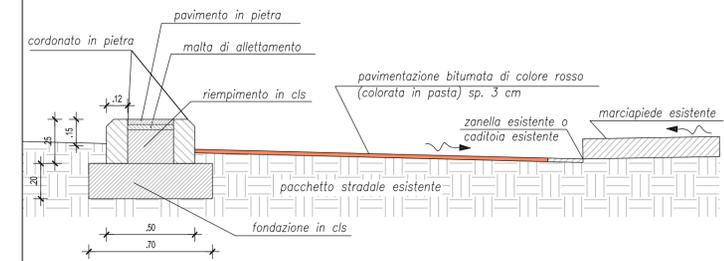

Interventi di nuova realizzazione
piste ciclabili in via Leone Decimo
codice opera n. 160012

SEZIONI E PARTICOLARI

Responsabile Unico del Procedimento
Ing. Giuseppe Carone

Progettisti
Ing. Stefano Longinotti
Ing. Elena Faccini

PROGETTO ESECUTIVO

1:50 - 1:20
scala

03 e
n. progressivo

Dicembre 2017

