



LEGENDA

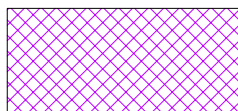

Installazione di rete di protezione all'intradosso piano copertura con smontaggio e rimontaggio del controsoffitto in pannelli in fibra 60x60 esistente ed installazione di materassino coibente in lana di roccia




Demolizione di controsoffitti in pannelli 60x60 e in incanniccato, installazione di rete di protezione all'intradosso piano copertura e realizzazione di nuovi controsoffitti in pannelli in fibra fonoassorbenti 60x60 e materassino coibente in lana di roccia

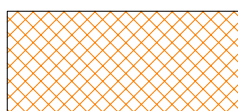


Demolizione di controsoffitti in incanniccato e doghe metalliche, installazione di rete di protezione all'intradosso del solaio e realizzazione di nuovi controsoffitti in pannelli in fibra fonoassorbenti 60x60




Demolizione di controsoffitti in incanniccato, installazione di rete di protezione all'intradosso piano di copertura e realizzazione di nuovi controsoffitti in pannelli in fibra fonoassorbenti 60x60 e materassino coibente in lana di roccia

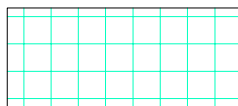


Demolizione di controsoffitti in pannelli 60x60, installazione di rete di protezione all'intradosso piano copertura e realizzazione di nuovi controsoffitti in pannelli in fibra fonoassorbenti 60x60

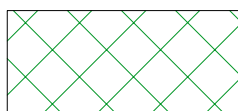


Sostituzione di rete di protezione all'intradosso piano copertura previo smontaggio di vecchio controsoffitto in pannelli 60x60 e successiva installazione di nuovo controsoffitto in pannelli in fibra 60x60 e materassino coibente in lana di roccia

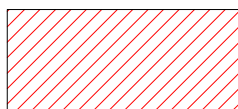


Installazione di controsoffitto antisfondellamento

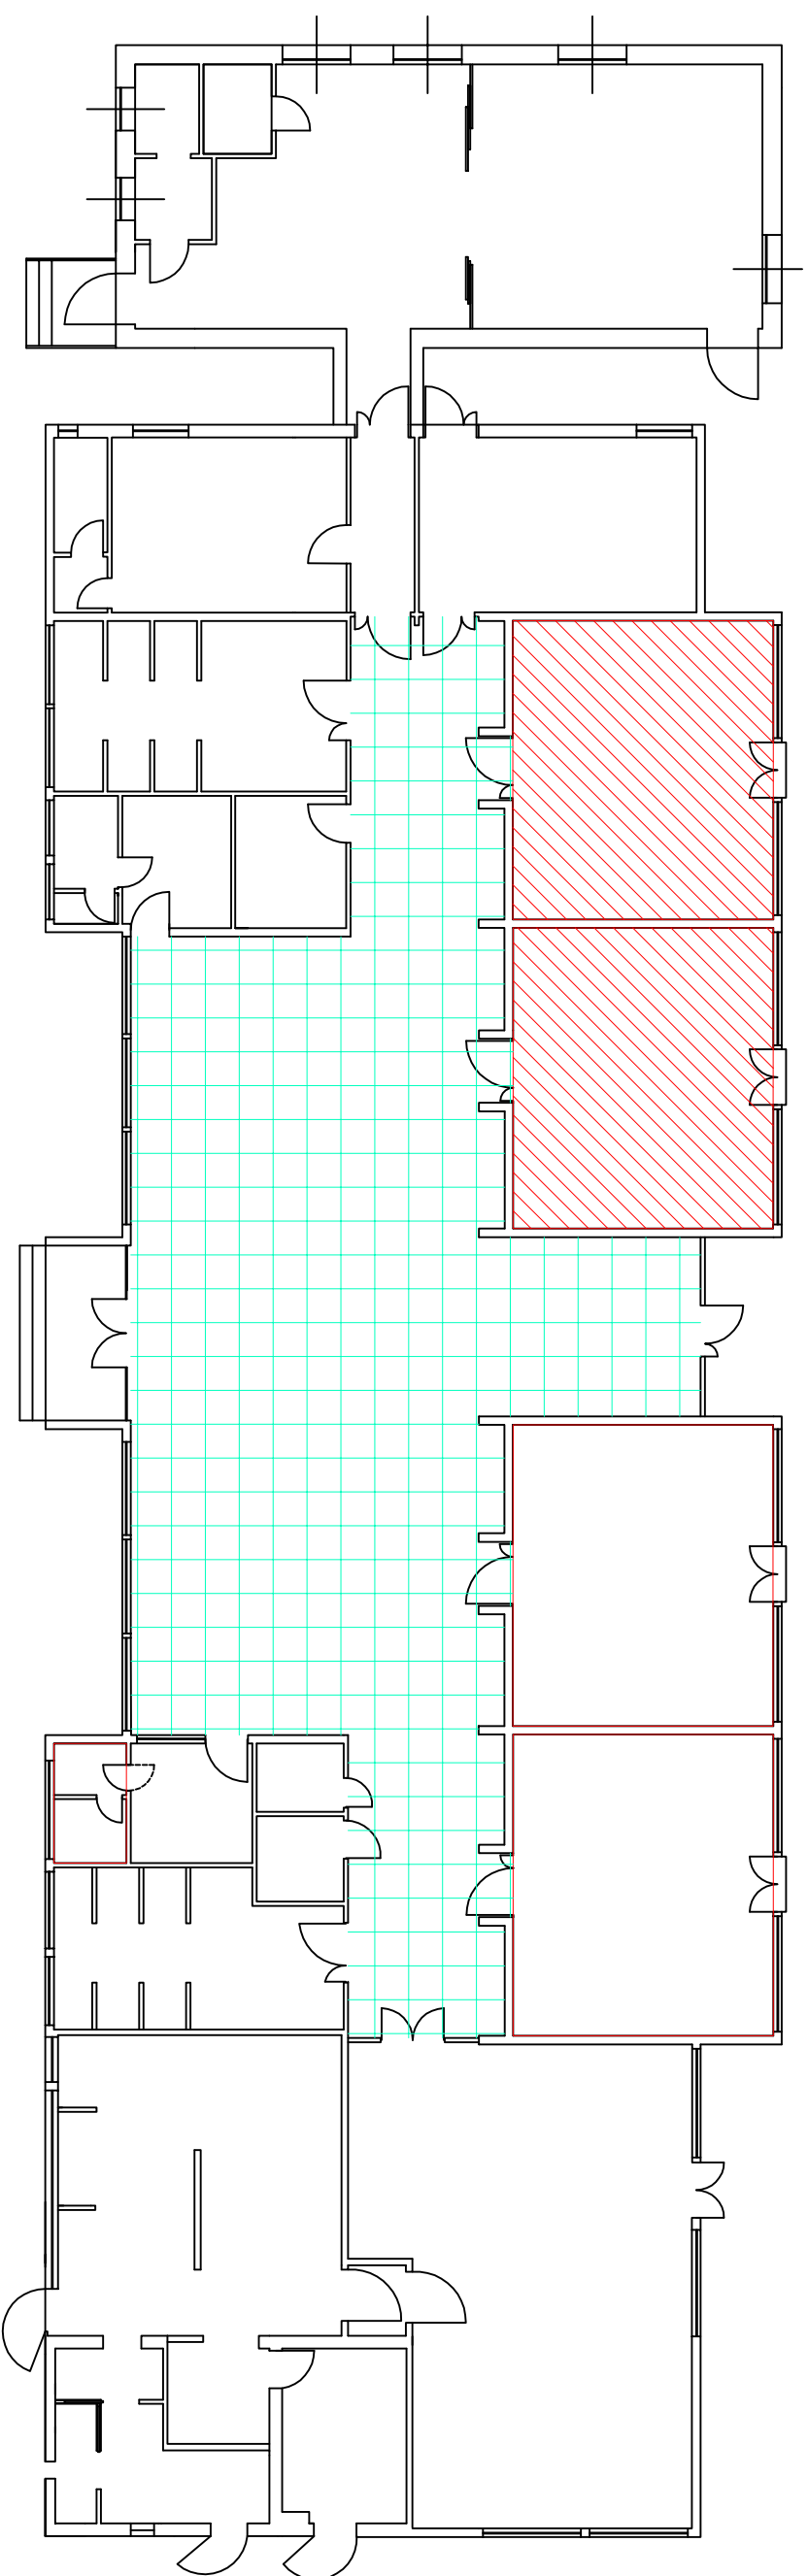


SCUOLA MATERNA XIMENES - piano terra
planimetria fuori scala

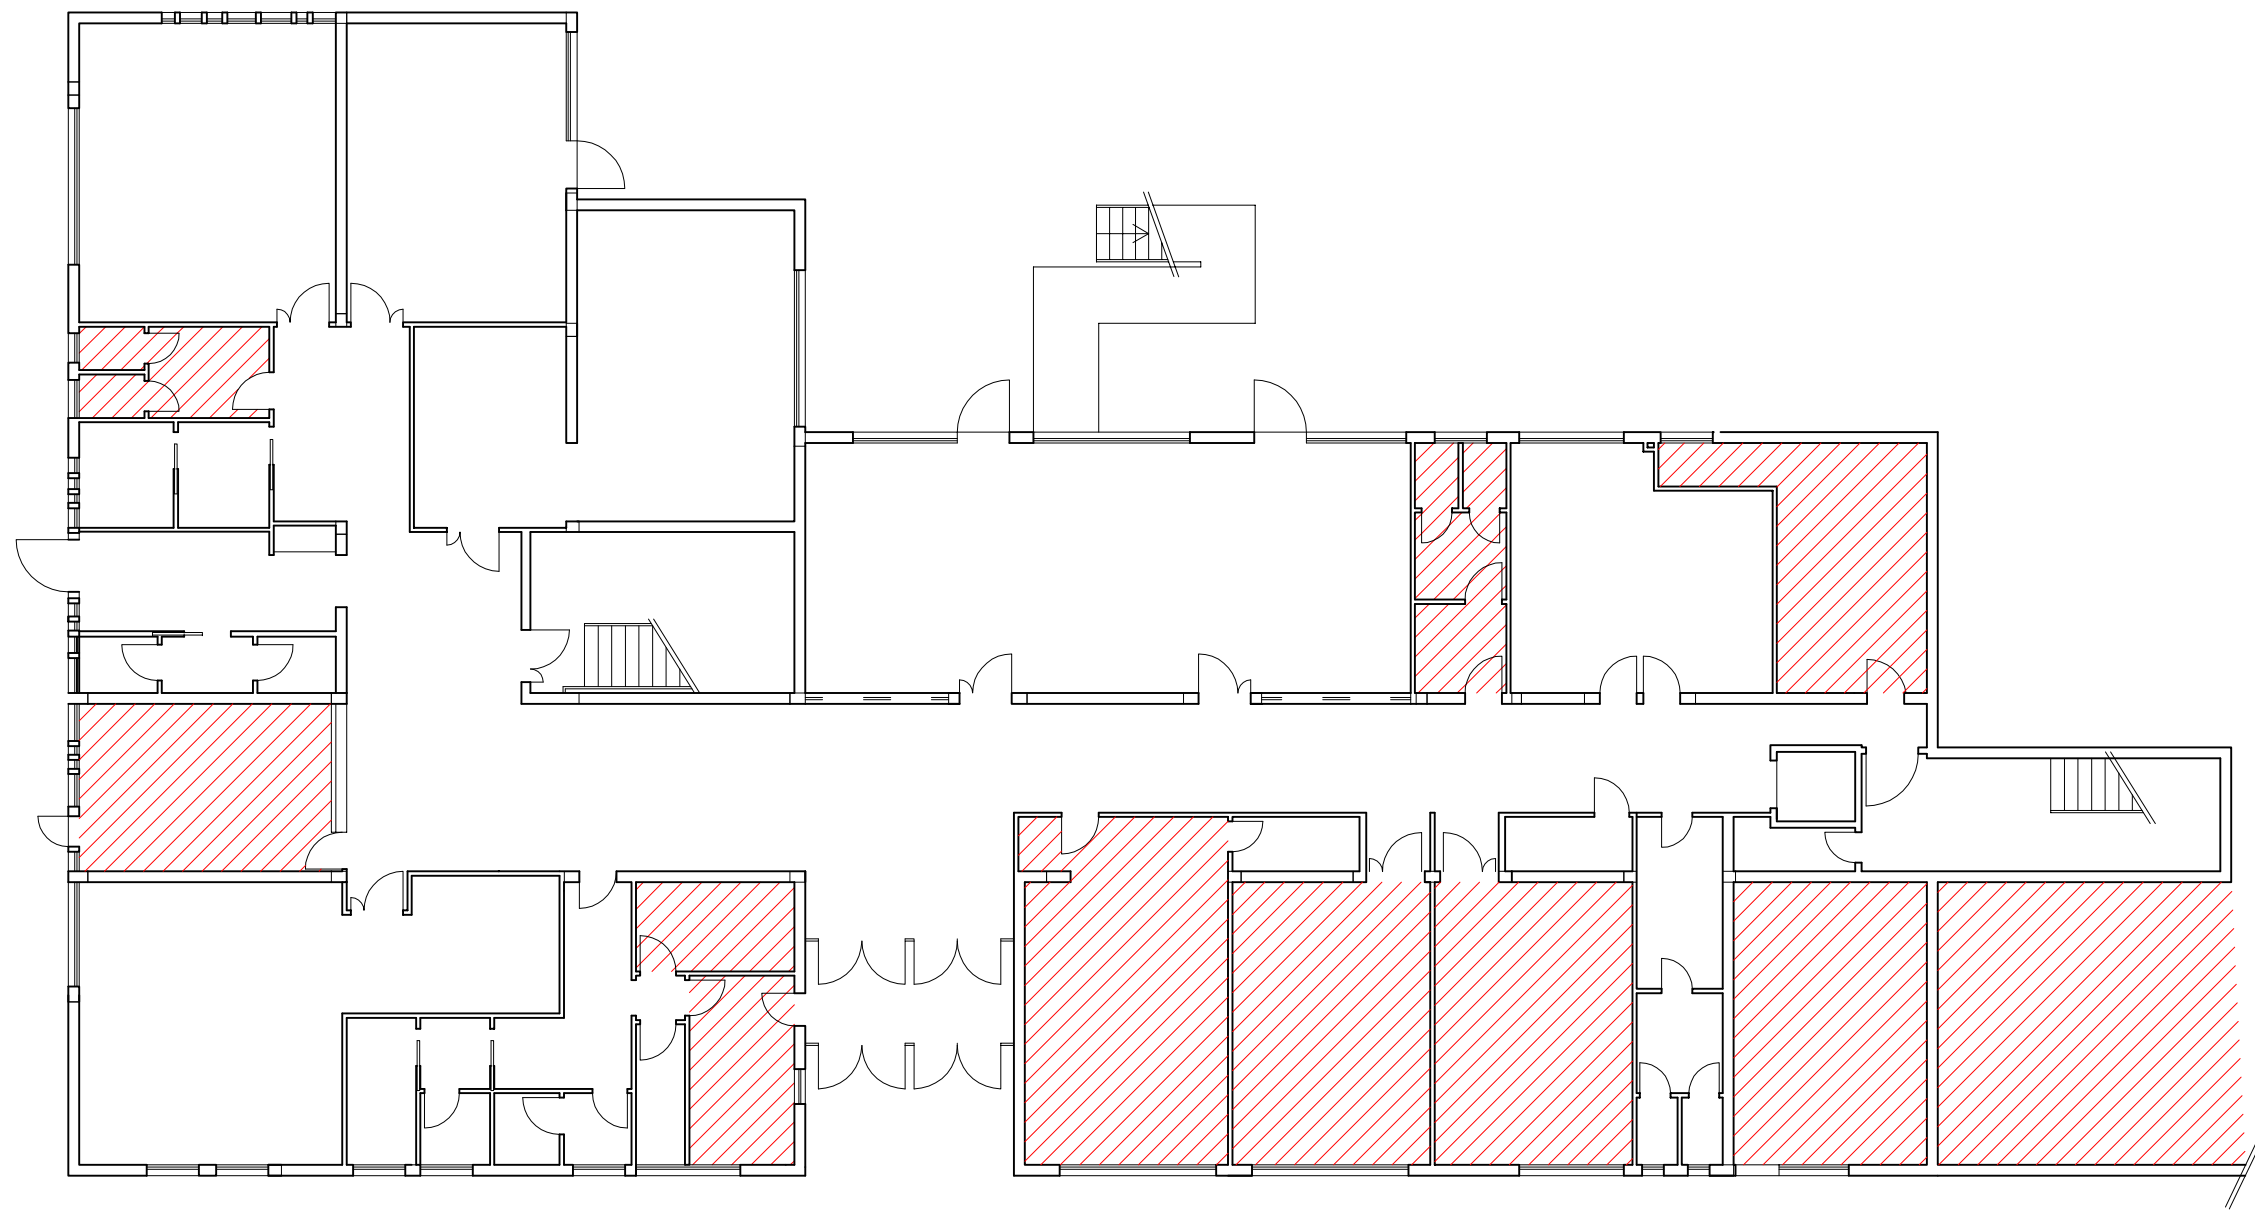

SCUOLA LA PIRA ELEMENTARE - piano terra
planimetria fuori scala

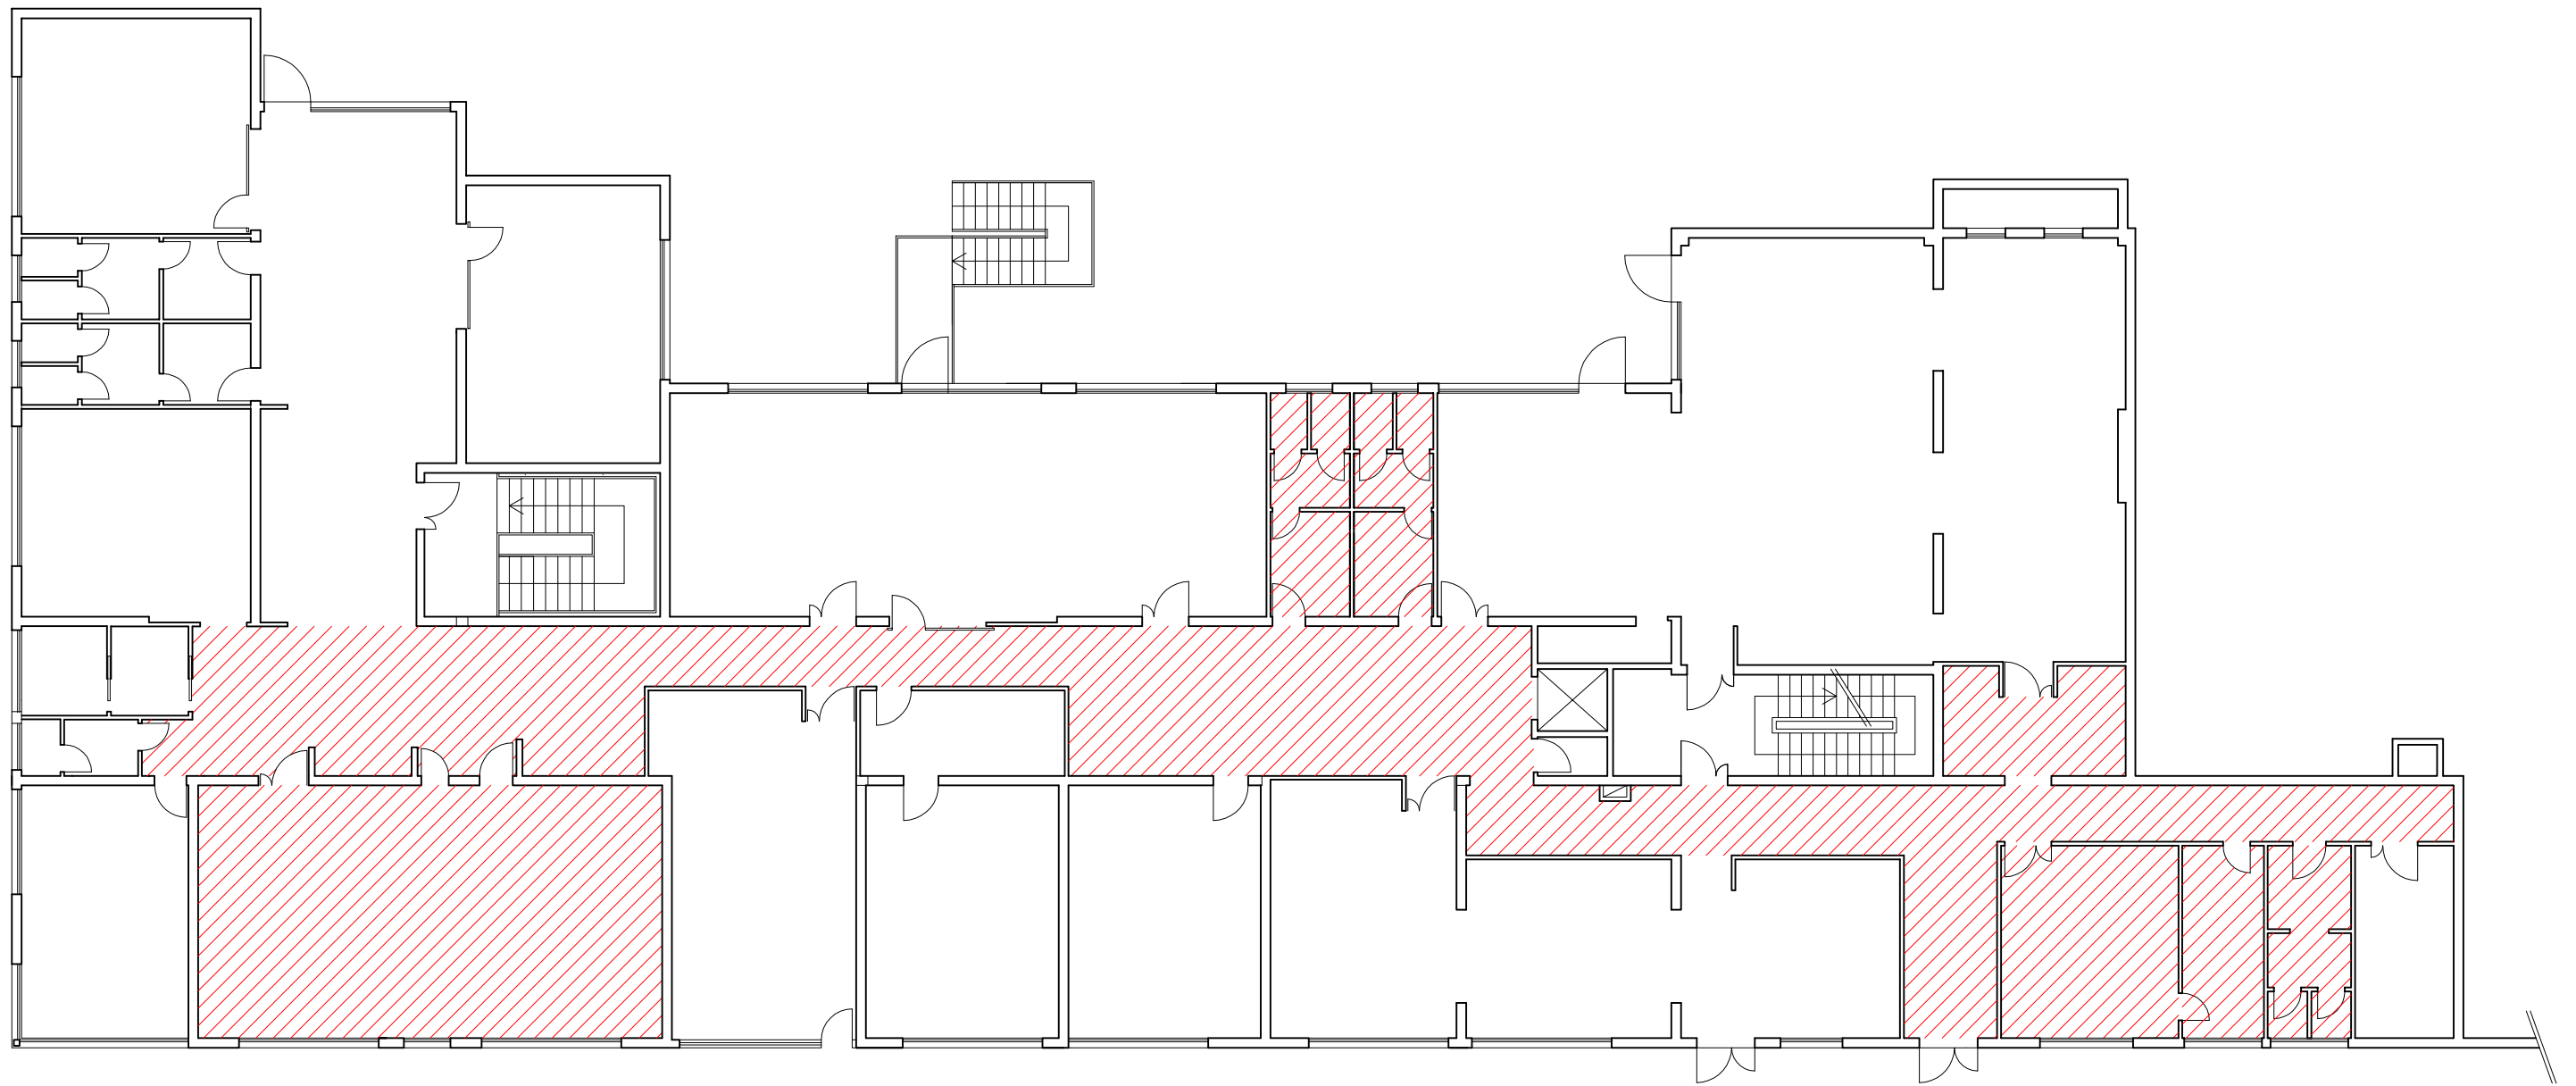

SCUOLA LA PIRA ELEMENTARE - piano primo
planimetria fuori scala

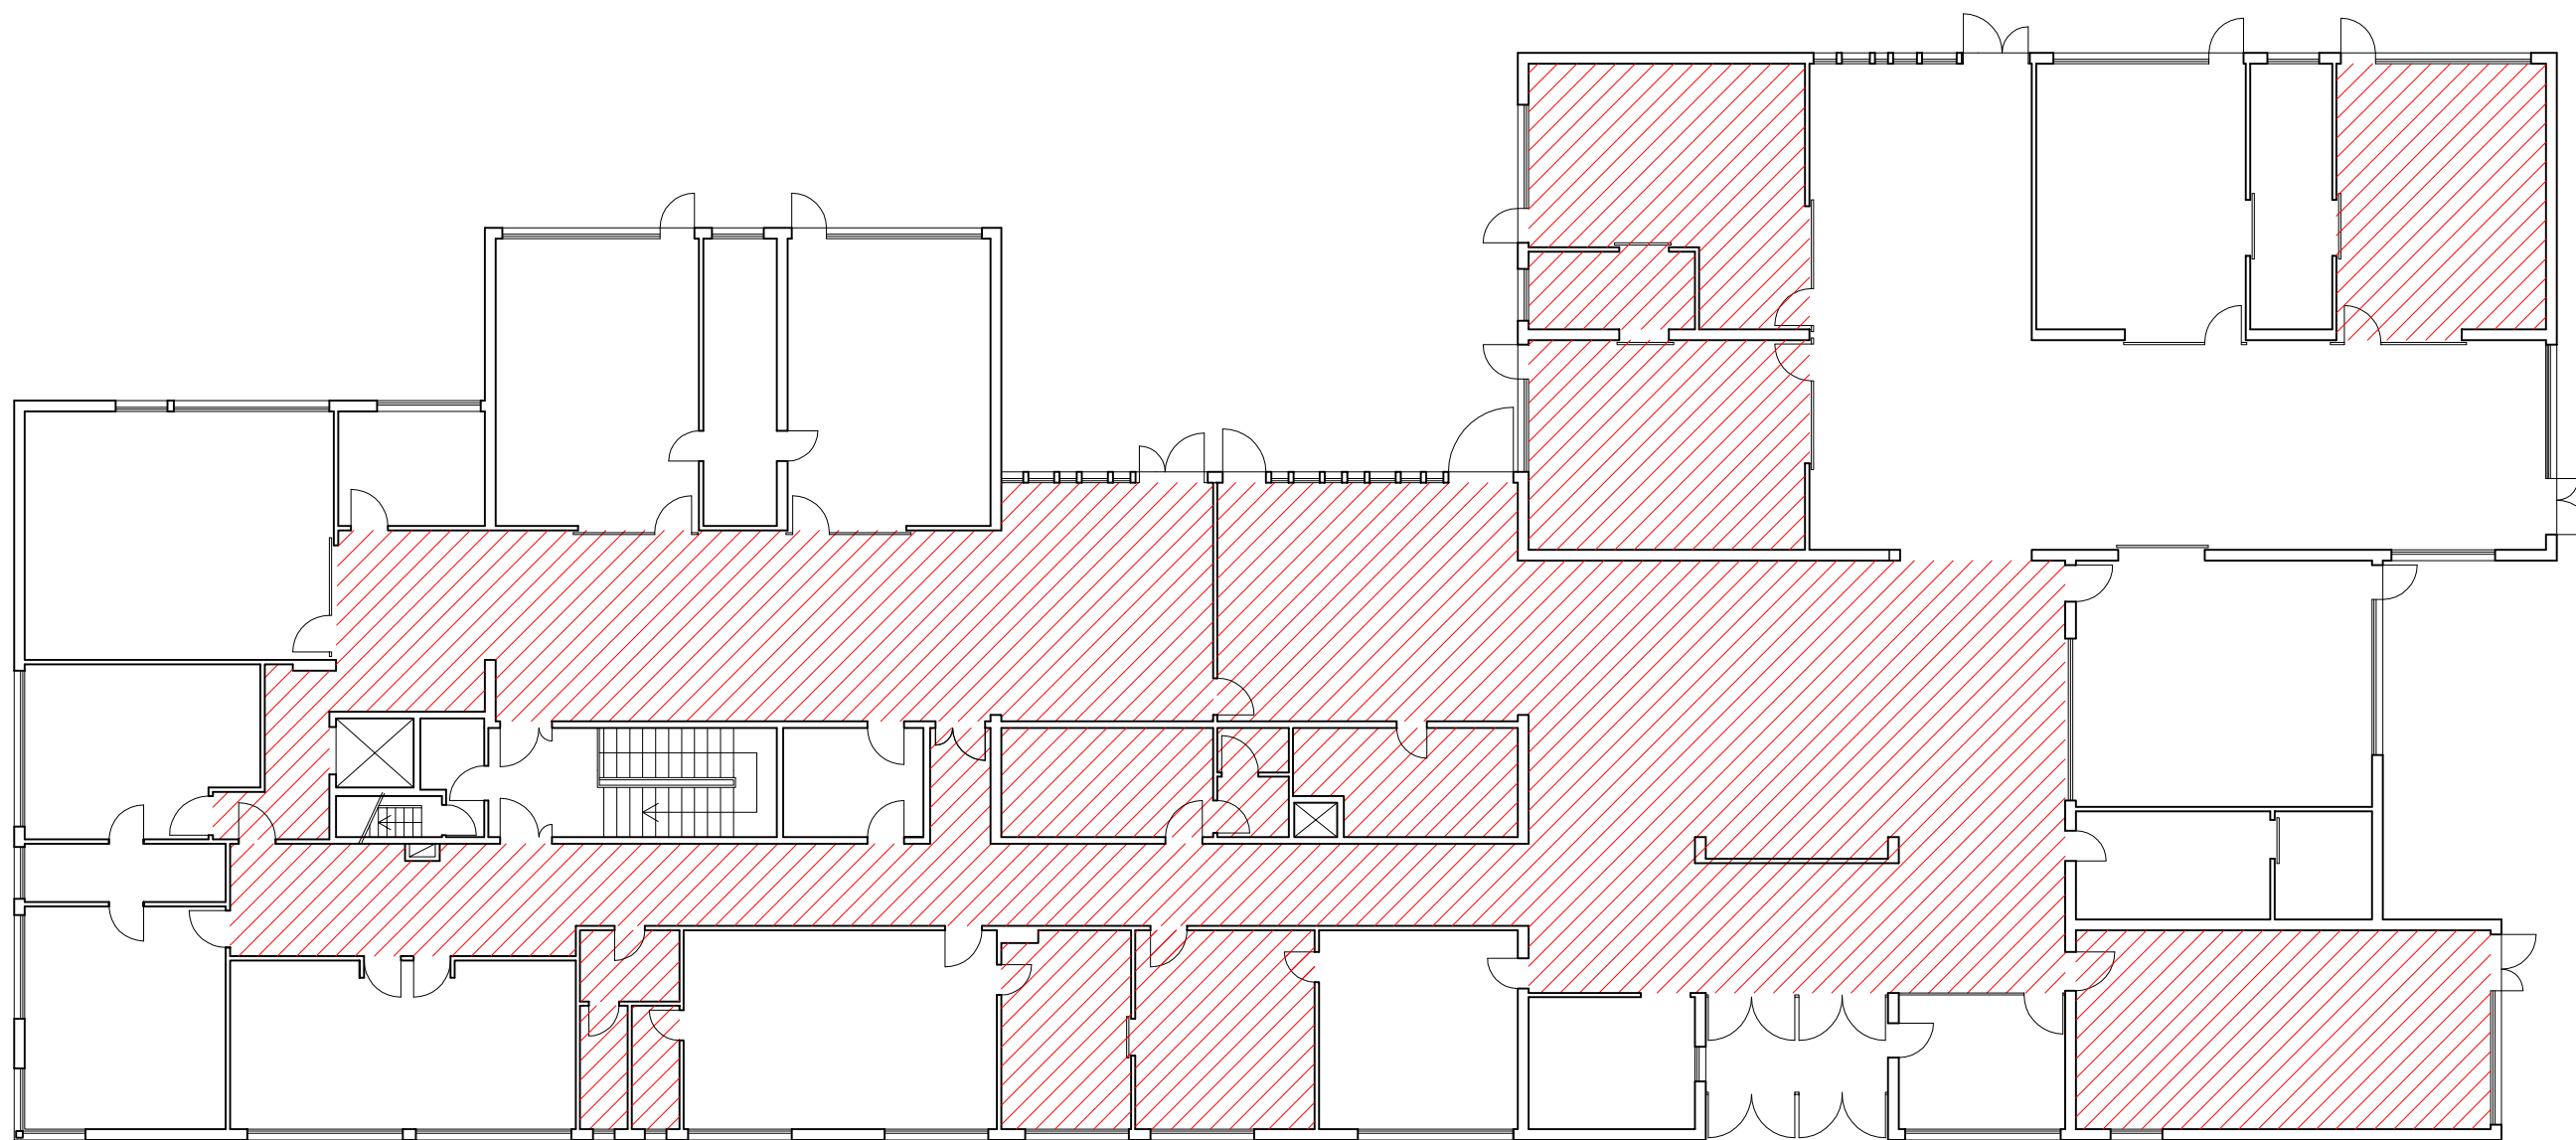

SCUOLA LA PIRA MATERNA
planimetria fuori scala