

COMUNE DI  
**FIRENZE**



DIREZIONE NUOVE INFRASTRUTTURE E MOBILITÀ  
SERVIZIO VIABILITÀ

# INTERVENTI DI MANUTENZIONE STRAORDINARIA IN VIA DEL PROCONSOLO E STRADE LIMITROFE PROGETTO ESECUTIVO

CODICE OPERA	130325		
--------------	--------	--	--

ELABORATO	TITOLO	DATA
<b>11</b>	<b>PROVVEDIMENTI DI MOBILITA'</b>	NOVEMBRE 2017

<b>RESPONSABILE UNICO DEL PROCEDIMENTO</b>
Ing. Marco Gardenti <i>Marco Gardenti</i>

<b>PROGETTISTI</b>
Arch. Gian Mario Aspesi <i>Gian Mario Aspesi</i>


<b>COORDINATORE PER LA SICUREZZA IN FASE DI PROGETTAZIONE</b>
Arch. Gian Mario Aspesi <i>Gian Mario Aspesi</i>

<b>COLLABORATORI</b>
Geom. Gianni Francini Geom. Roberto Spigolon Sig. Paolo Caroli

REV.	DATA	DESCRIZIONE	REDATTO	VERIFICATO	VALIDATO
01	24/11/2017	Emissione Progetto Esecutivo	Aspesi	Gardenti	Gardenti



**MACROFASE A: marciapiede e tratti di carreggiata fra via del Corso e piazza San Firenze**

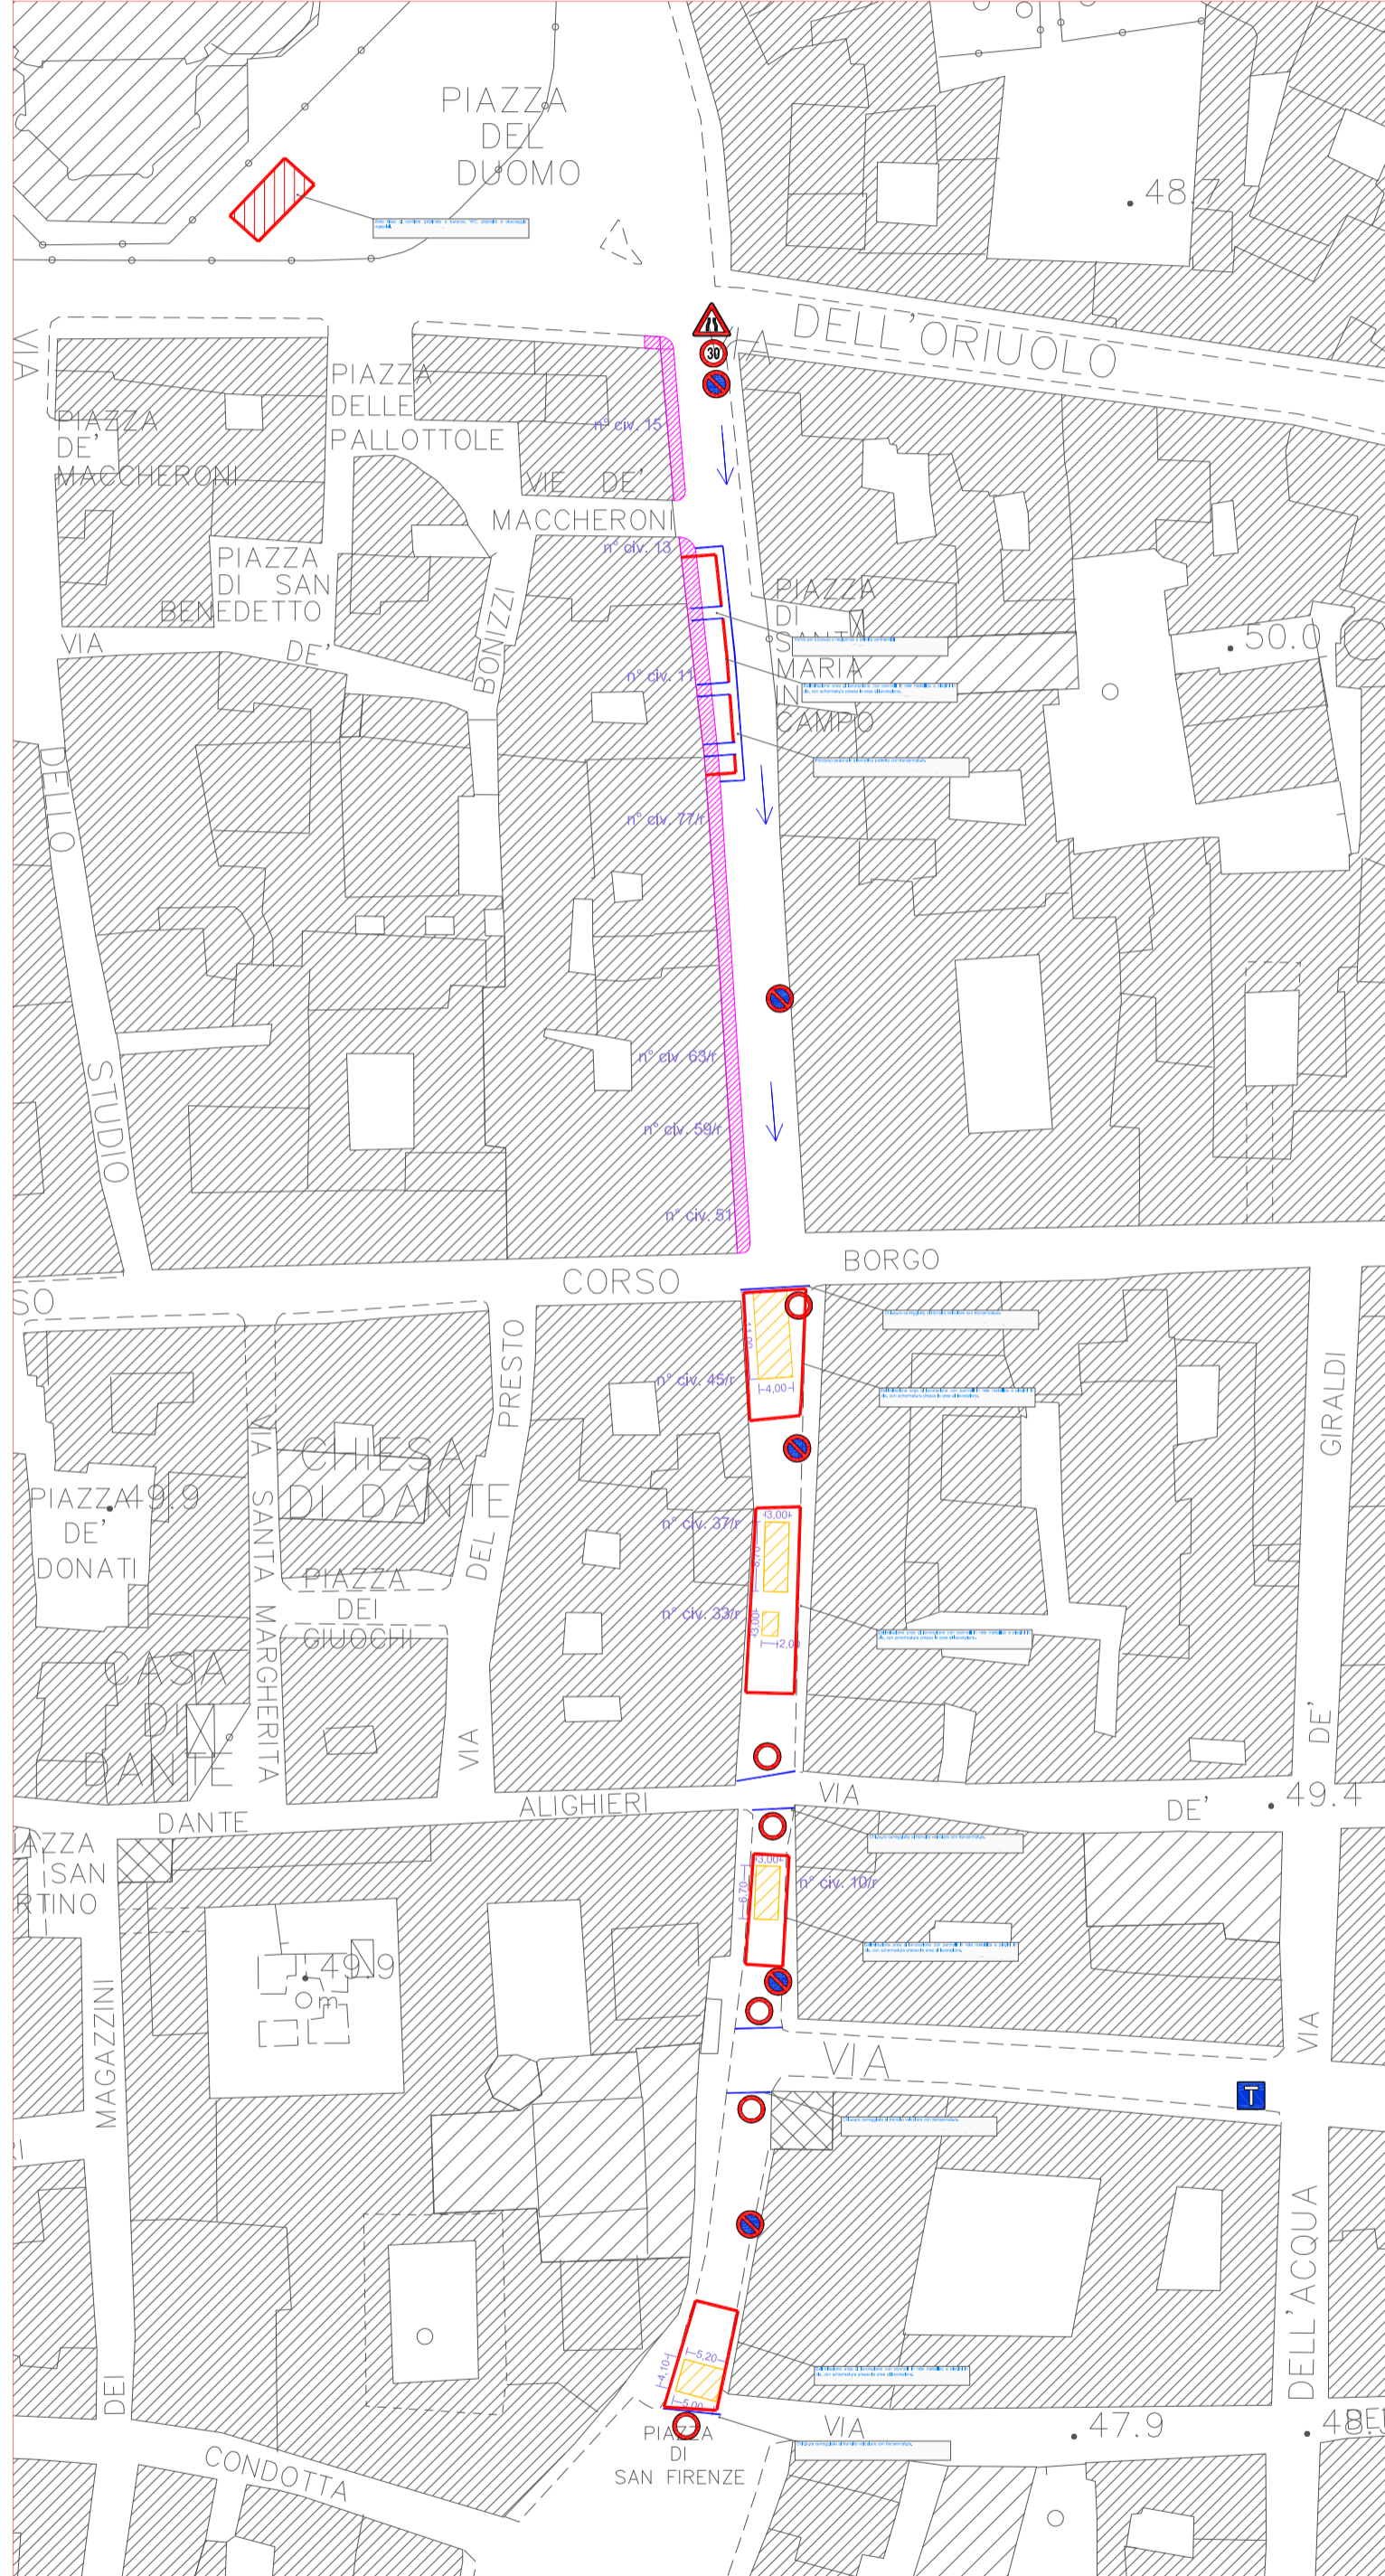

**MACROFASE B: tratti di carreggiata fra Piazza del Duomo e via Dante**

