




COMUNE DI
FIRENZE

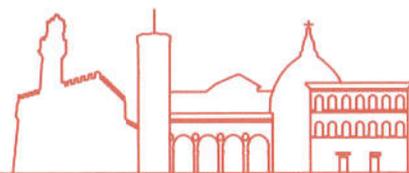


DIREZIONE SERVIZI TECNICI
SERVIZIO BELLE ARTI E FABBRICA DI PALAZZO VECCHIO
P.O. PALAZZI E VILLE MONUMENTALI

INTERVENTI DI RESTAURO E VALORIZZAZIONE DEL PATRIMONIO MONUMENTALE CITTADINO PIAZZALE MICHELANGELO - RESTAURO BALAUSTRATE LATO GIARDINO DELL'IRIS

Cod. opera: 160226

PROGETTO ESECUTIVO

MAGGIO 2017

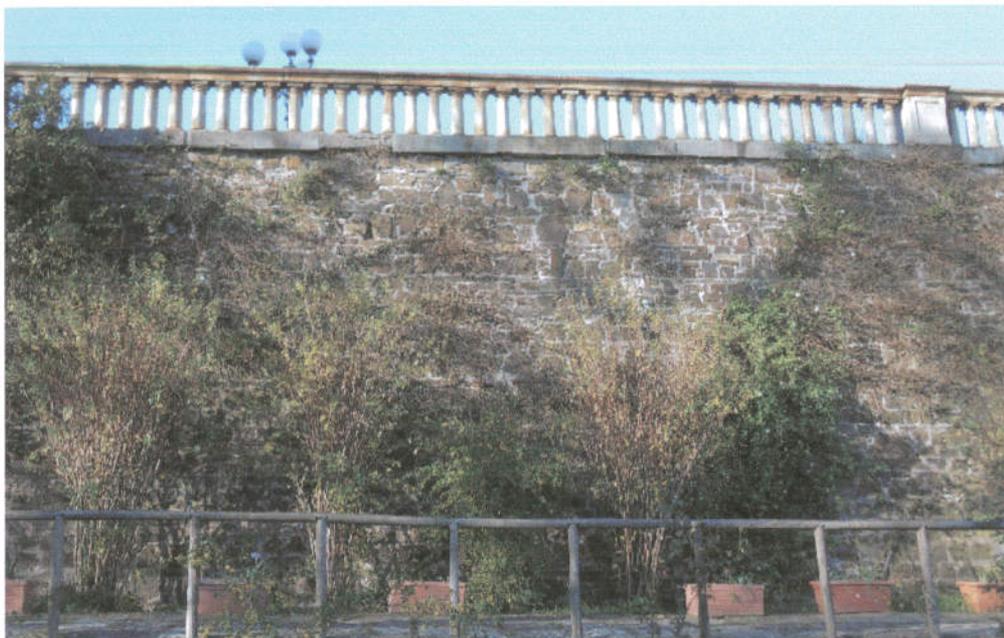

Responsabile del Procedimento: Arch. Giorgio Caselli

Progettista: Arch. Tommaso Muccini

Collaboratori: Arch. Giuseppe De Grazia

Geom. Pietro Di Tore


Geom. Sarah Monaci

Coord. Sicurezza in fase di prog.: Arch. Stefano Rinaldi



Layout di Cantiere

TAV. unica - scala 1/200

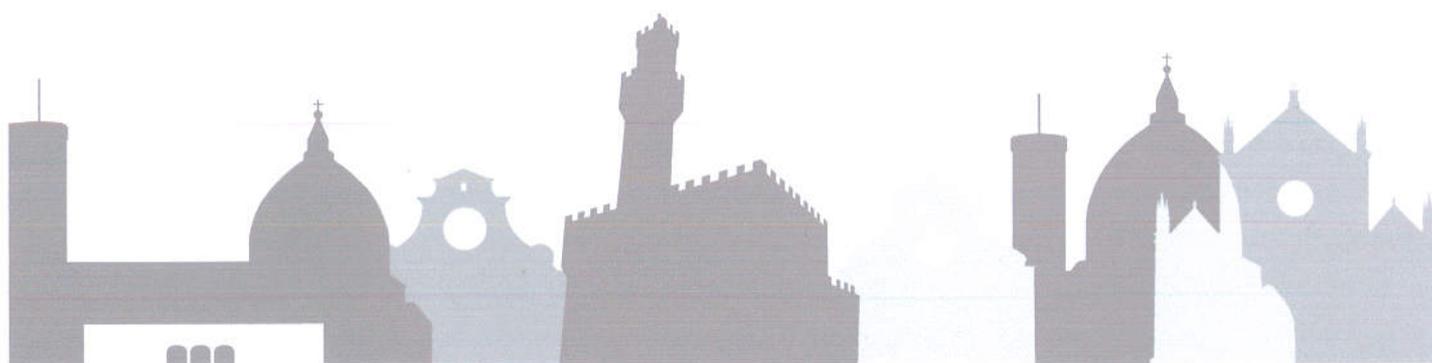

INTERVENTI DI RESTAURO E VALORIZZAZIONE DEL PATRIMONIO MONUMENTALE CITTADINO
PIAZZALE MICHELANGELO - RESTAURO BALAUSTRE LATO GIARDINO DELL'IRIS

Cod. opera: 160226

PROGETTO ESECUTIVO

MAGGIO 2017



Responsabile del Procedimento: Arch. Giorgio Caselli

Progettista: Arch. Tommaso Muccini

Collaboratori: Arch. Giuseppe De Grazia

Geom. Pietro Di Tore

Geom. Sarah Monaci

Coord. Sicurezza In fase di prog.: Arch. Stefano Rinaldi

Layout di Cantiere

TAV. unica - scala 1/200



AREA DI CANTIERE

 Tratto di Balastra interessata dall'intervento di restauro

 Tratto di Balastra già restaurata

 Tratto di Balastra attualmente interessata dall'intervento di restauro

 Monoblocco e W.C. chimico di cantiere

