


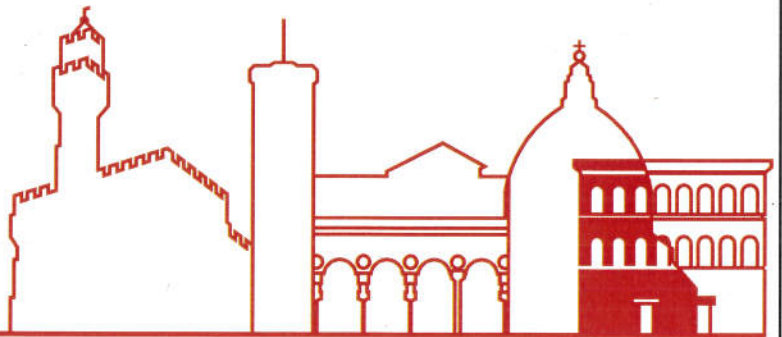


COMUNE DI
FIRENZE



DIREZIONE SERVIZI TECNICI

Servizio Supporto Tecnico Quartieri e Impianti Sportivi

**Realizzazione tenso struttura polivalente (palestra, sala riunioni) a supporto
del nuovo biennio I.S.I.S**

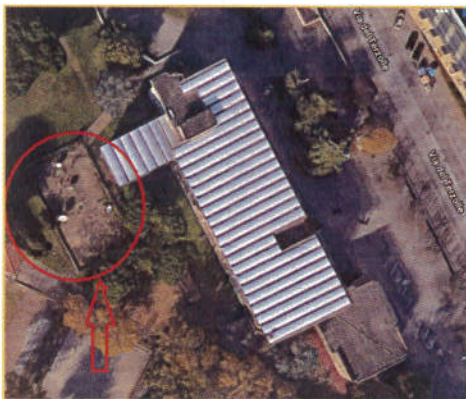

PROGETTO ESECUTIVO
L0548/2017 - cod. opera 170394

8) Elaborato grafico
tavola AR01 - Architettonico

**RESPONSABILE UNICO
DEL PROCEDIMENTO**

Ing. Alessandro Dreoni

PROGETTO ARCHITETTONICO

Geom. Massimo Segulian

PROGETTO IMPIANTI ELETTRICI

Ing. Emilio Carletti

PROGETTO IMPIANTI MECCANICI

Ing. Simone Ferroni

Dicembre 2017





COMUNE DI FIRENZE

☒ Palo luce

A

Fondazioni del muretto

Muretto CA

Fondazioni del muretto

B'

Muretto CA



B

Pino

A'

⊕ Pino

Stato Attuale

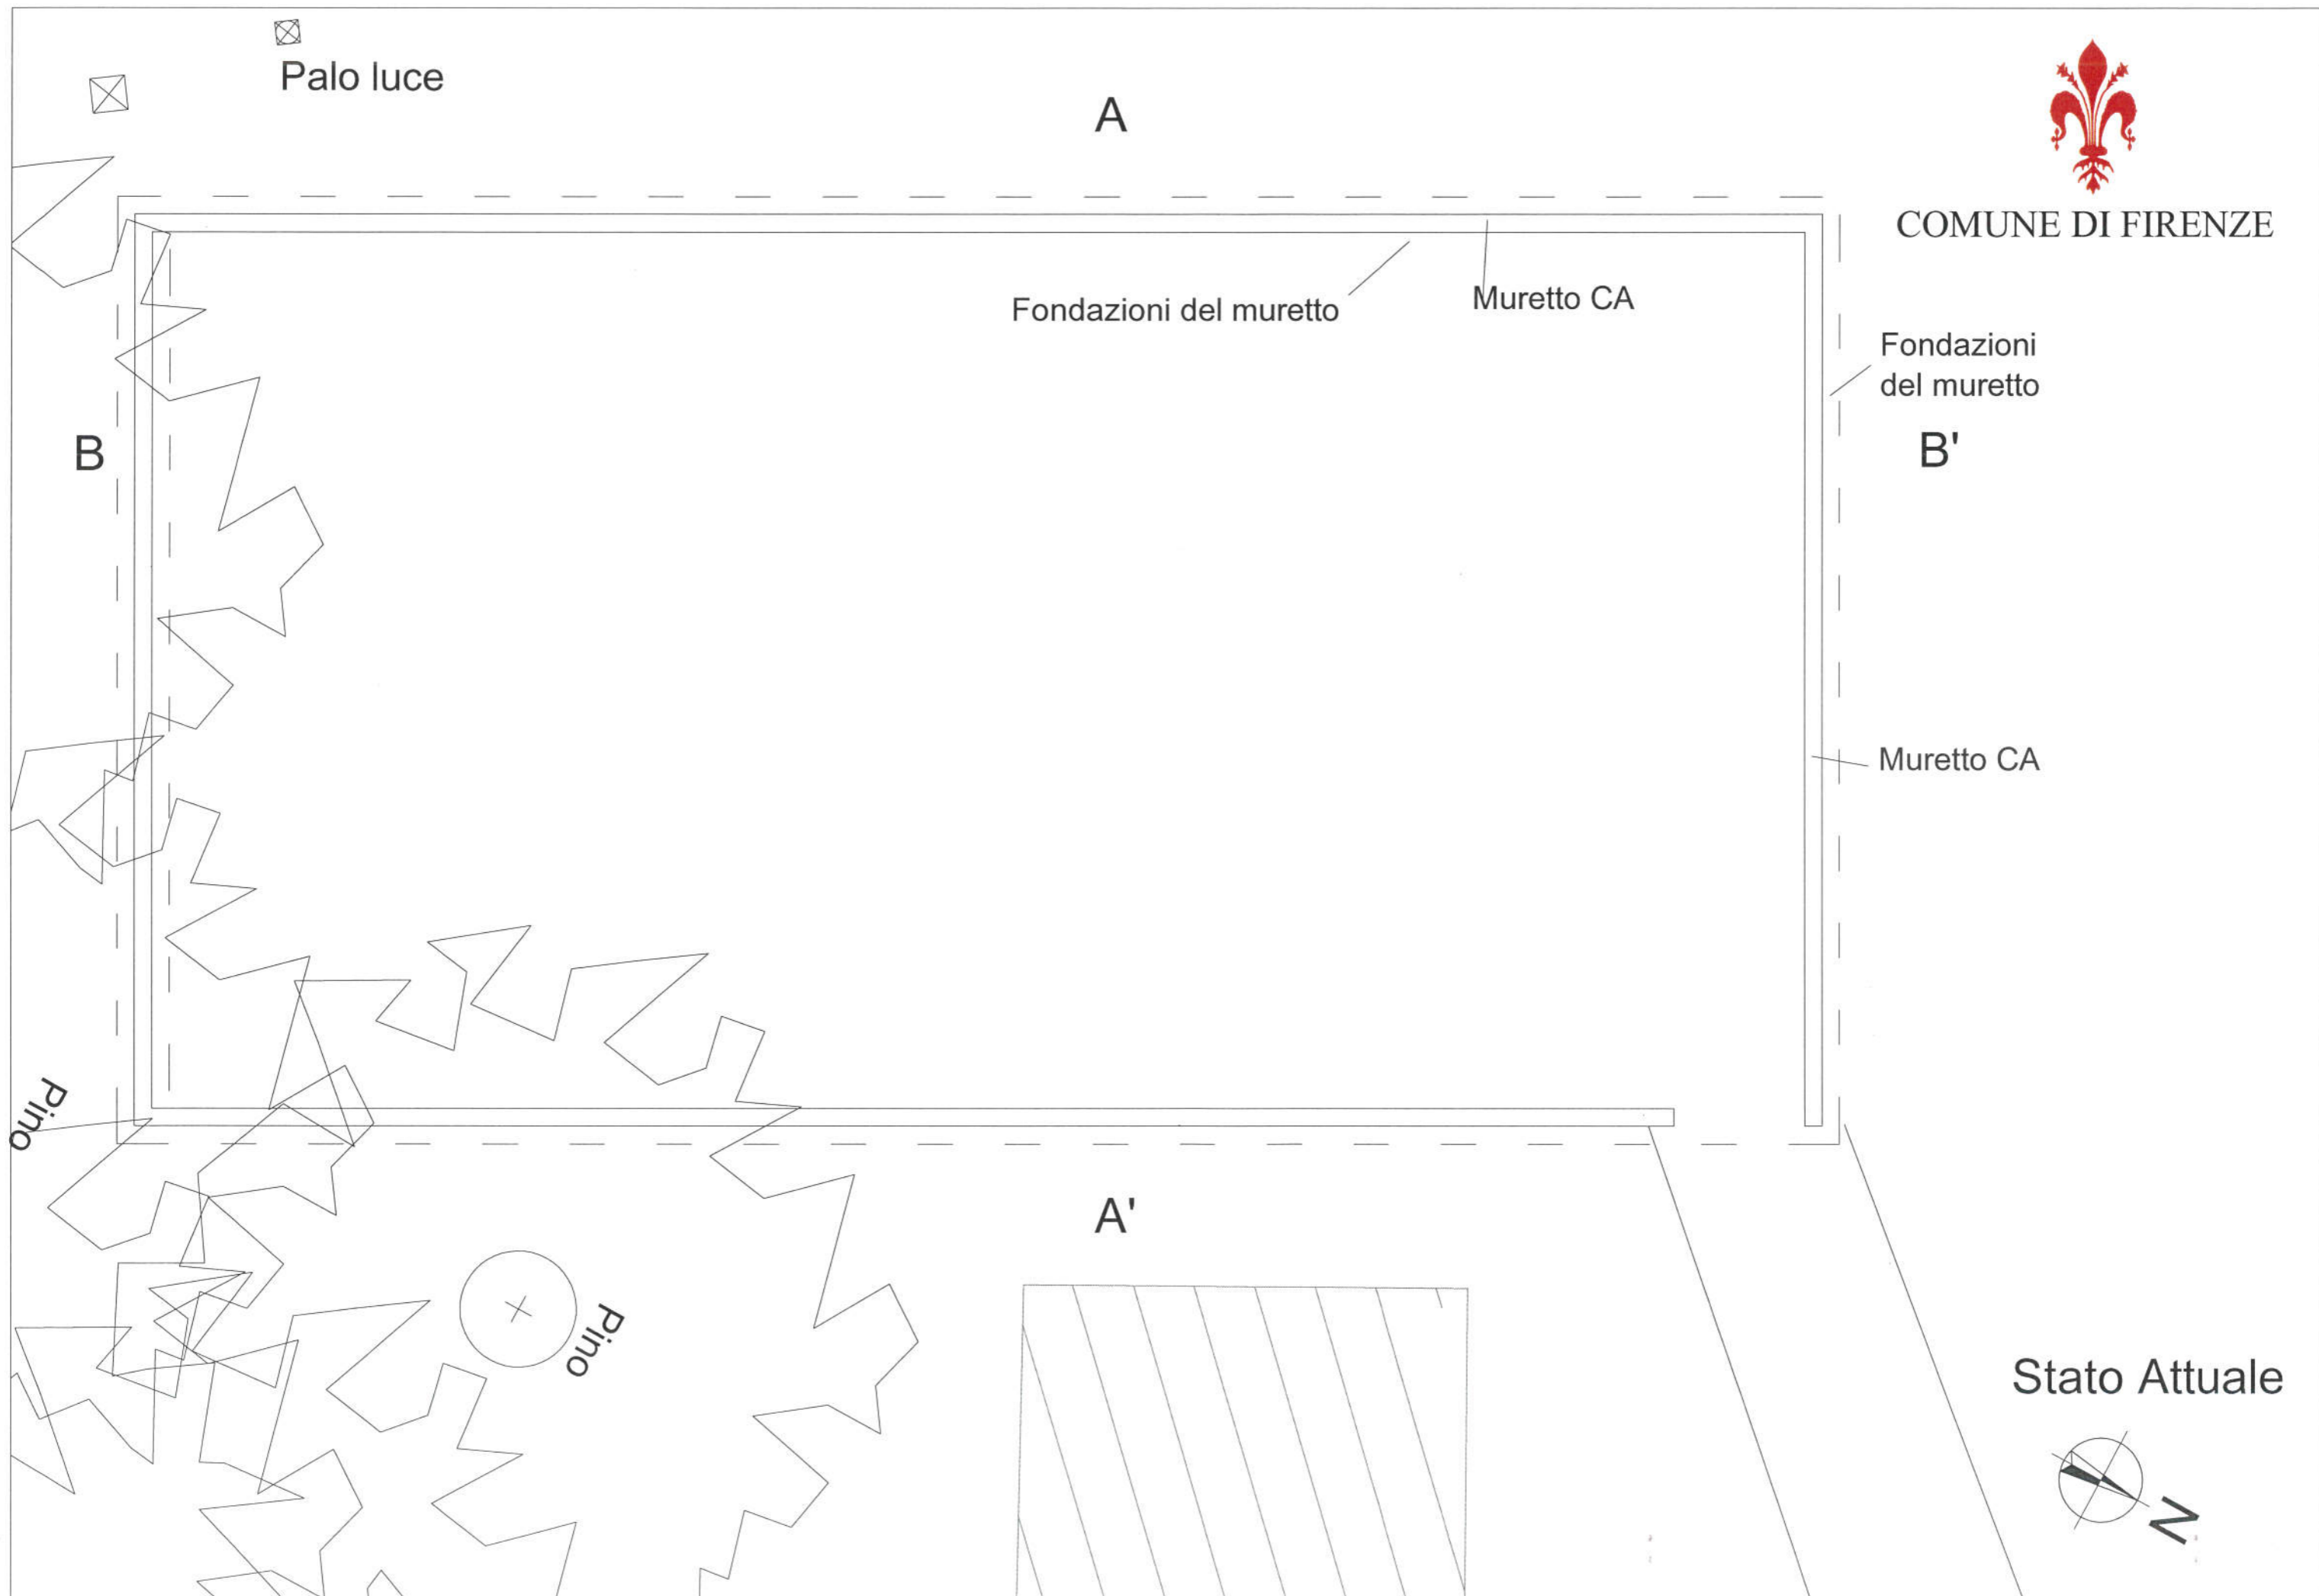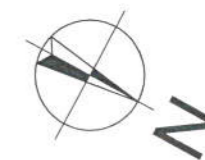




COMUNE DI FIRENZE

☒ Palo luce

Fondazioni del muretto

A

Muretto CA

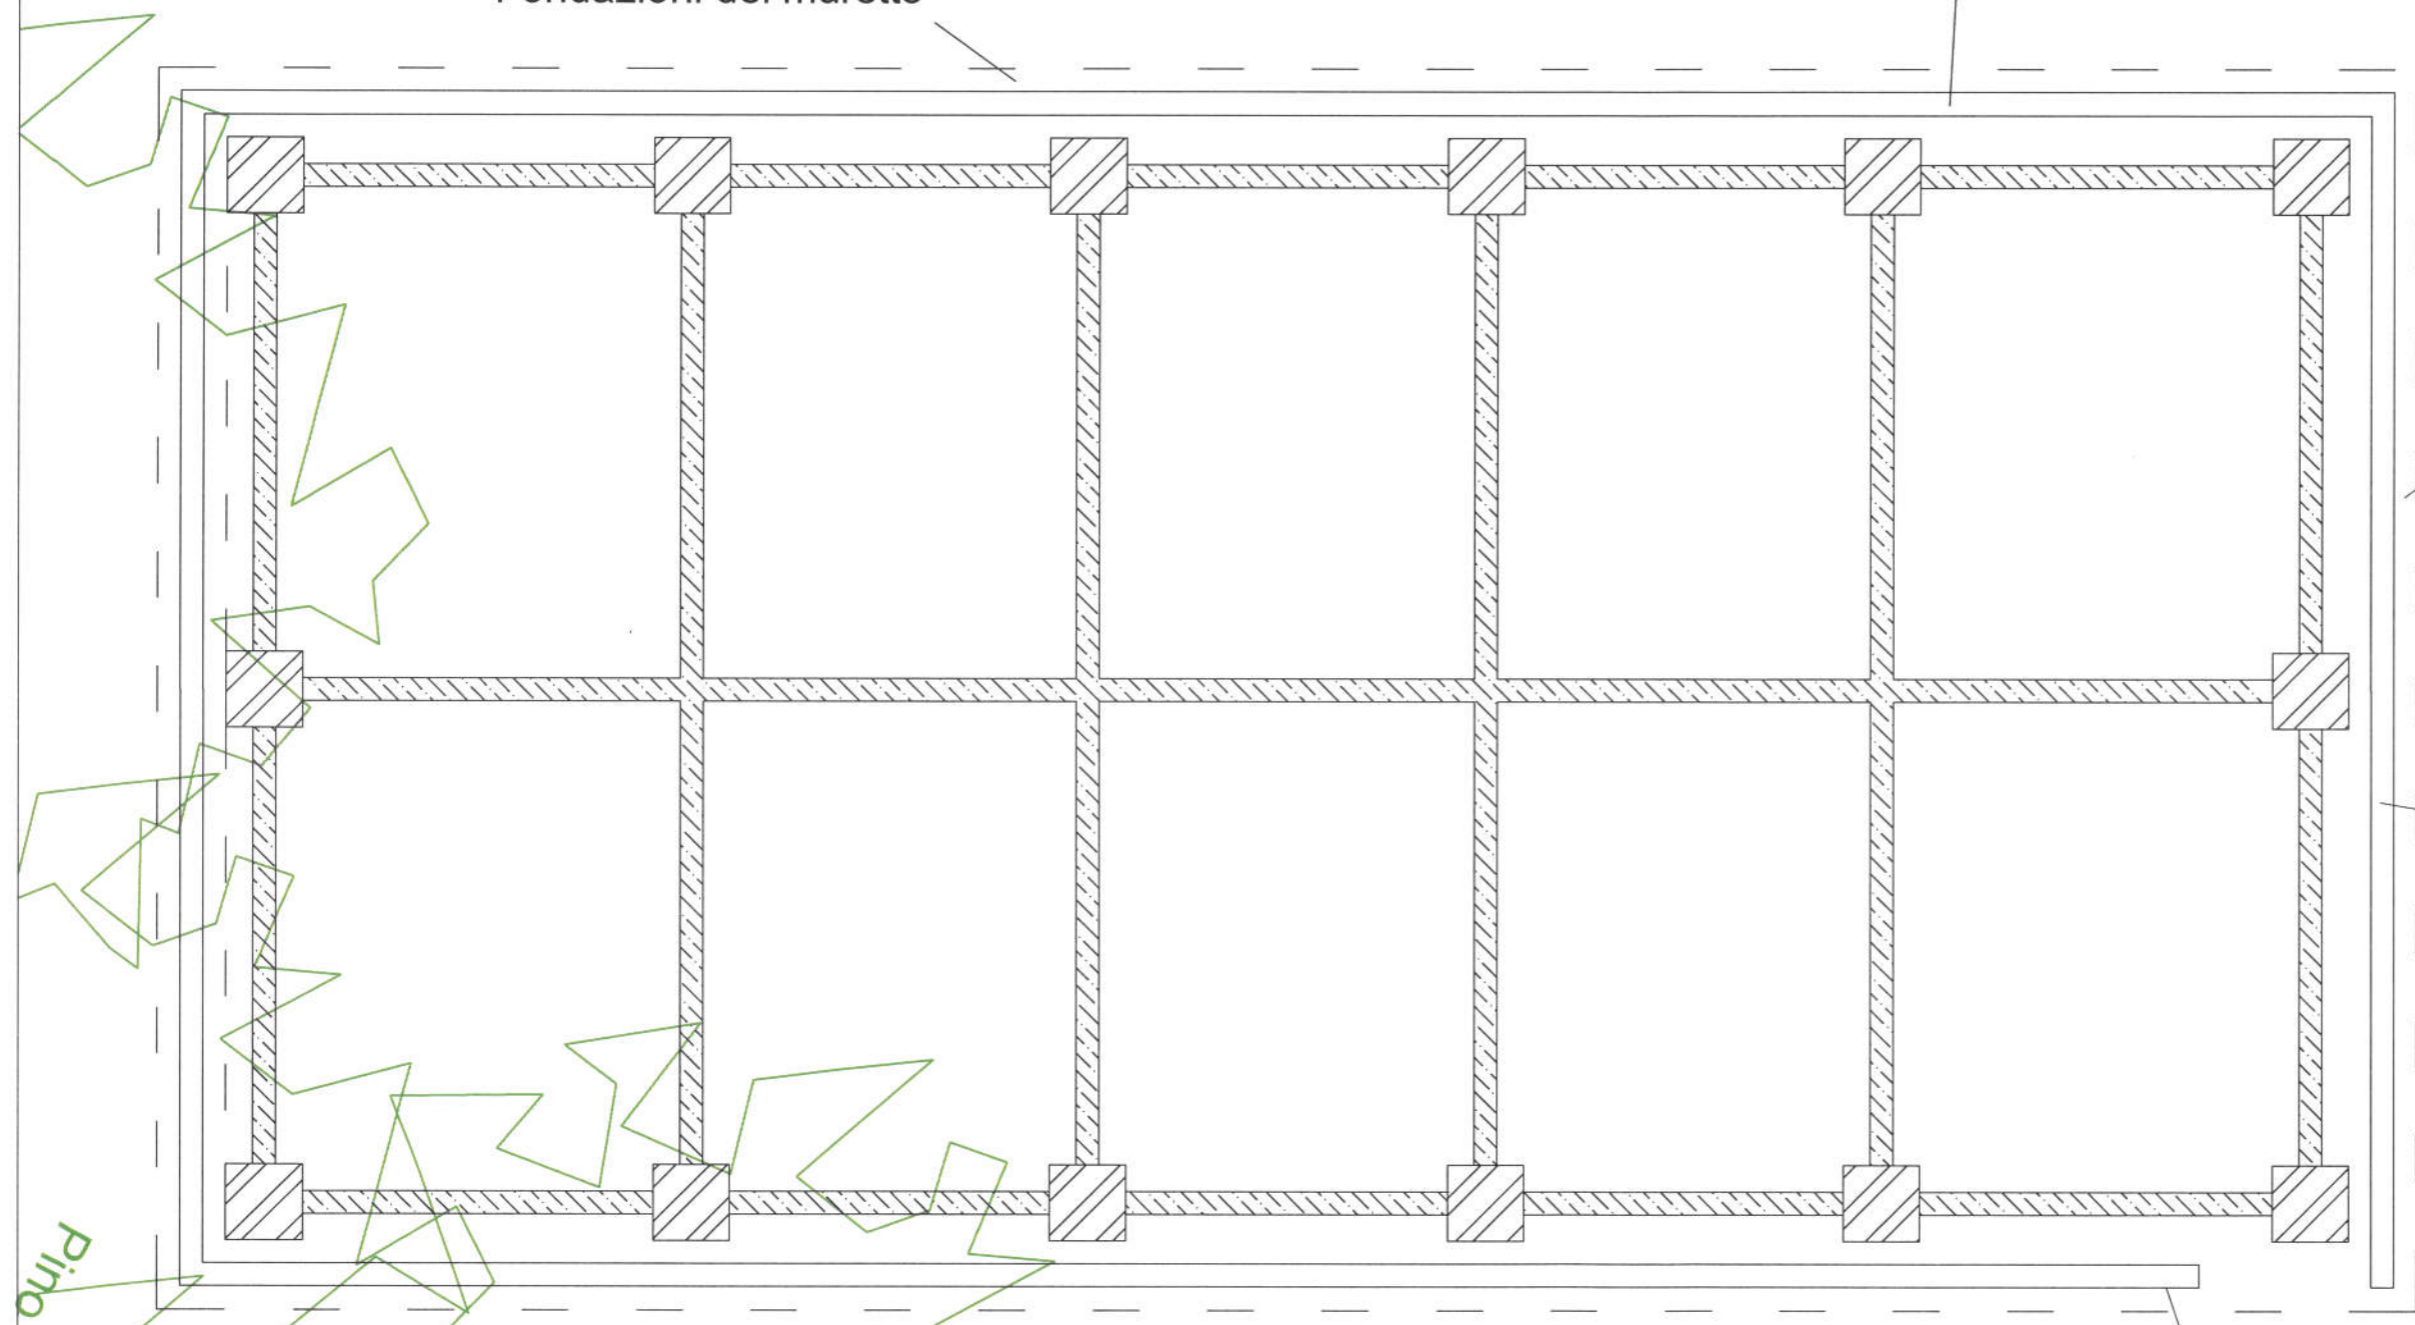

Fondazioni del muretto



recinzione metallica

Spazio per apparecchi per il riscaldamento


Muretto CA

Pino

A'

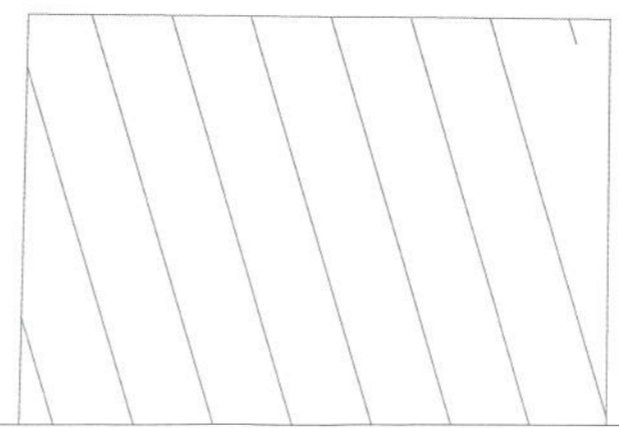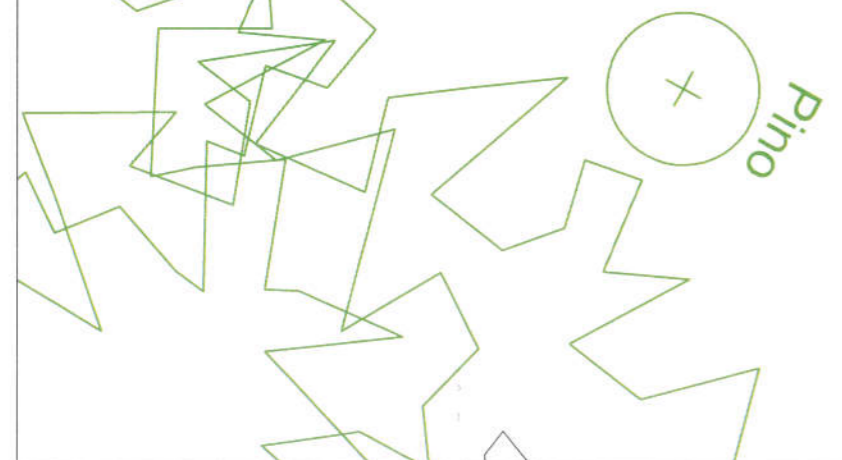

Stato di progetto
Schema fondazioni

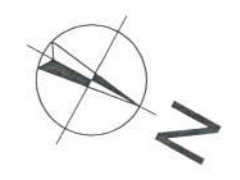

☒ ☒
Palo luce

Fondazioni del muretto

A

Muretto CA



COMUNE DI FIRENZE

Fondazioni del muretto


recinzione
metallica


Spazio per
apparecchi per
il riscaldamento

Muretto CA

Stato di progetto

A'

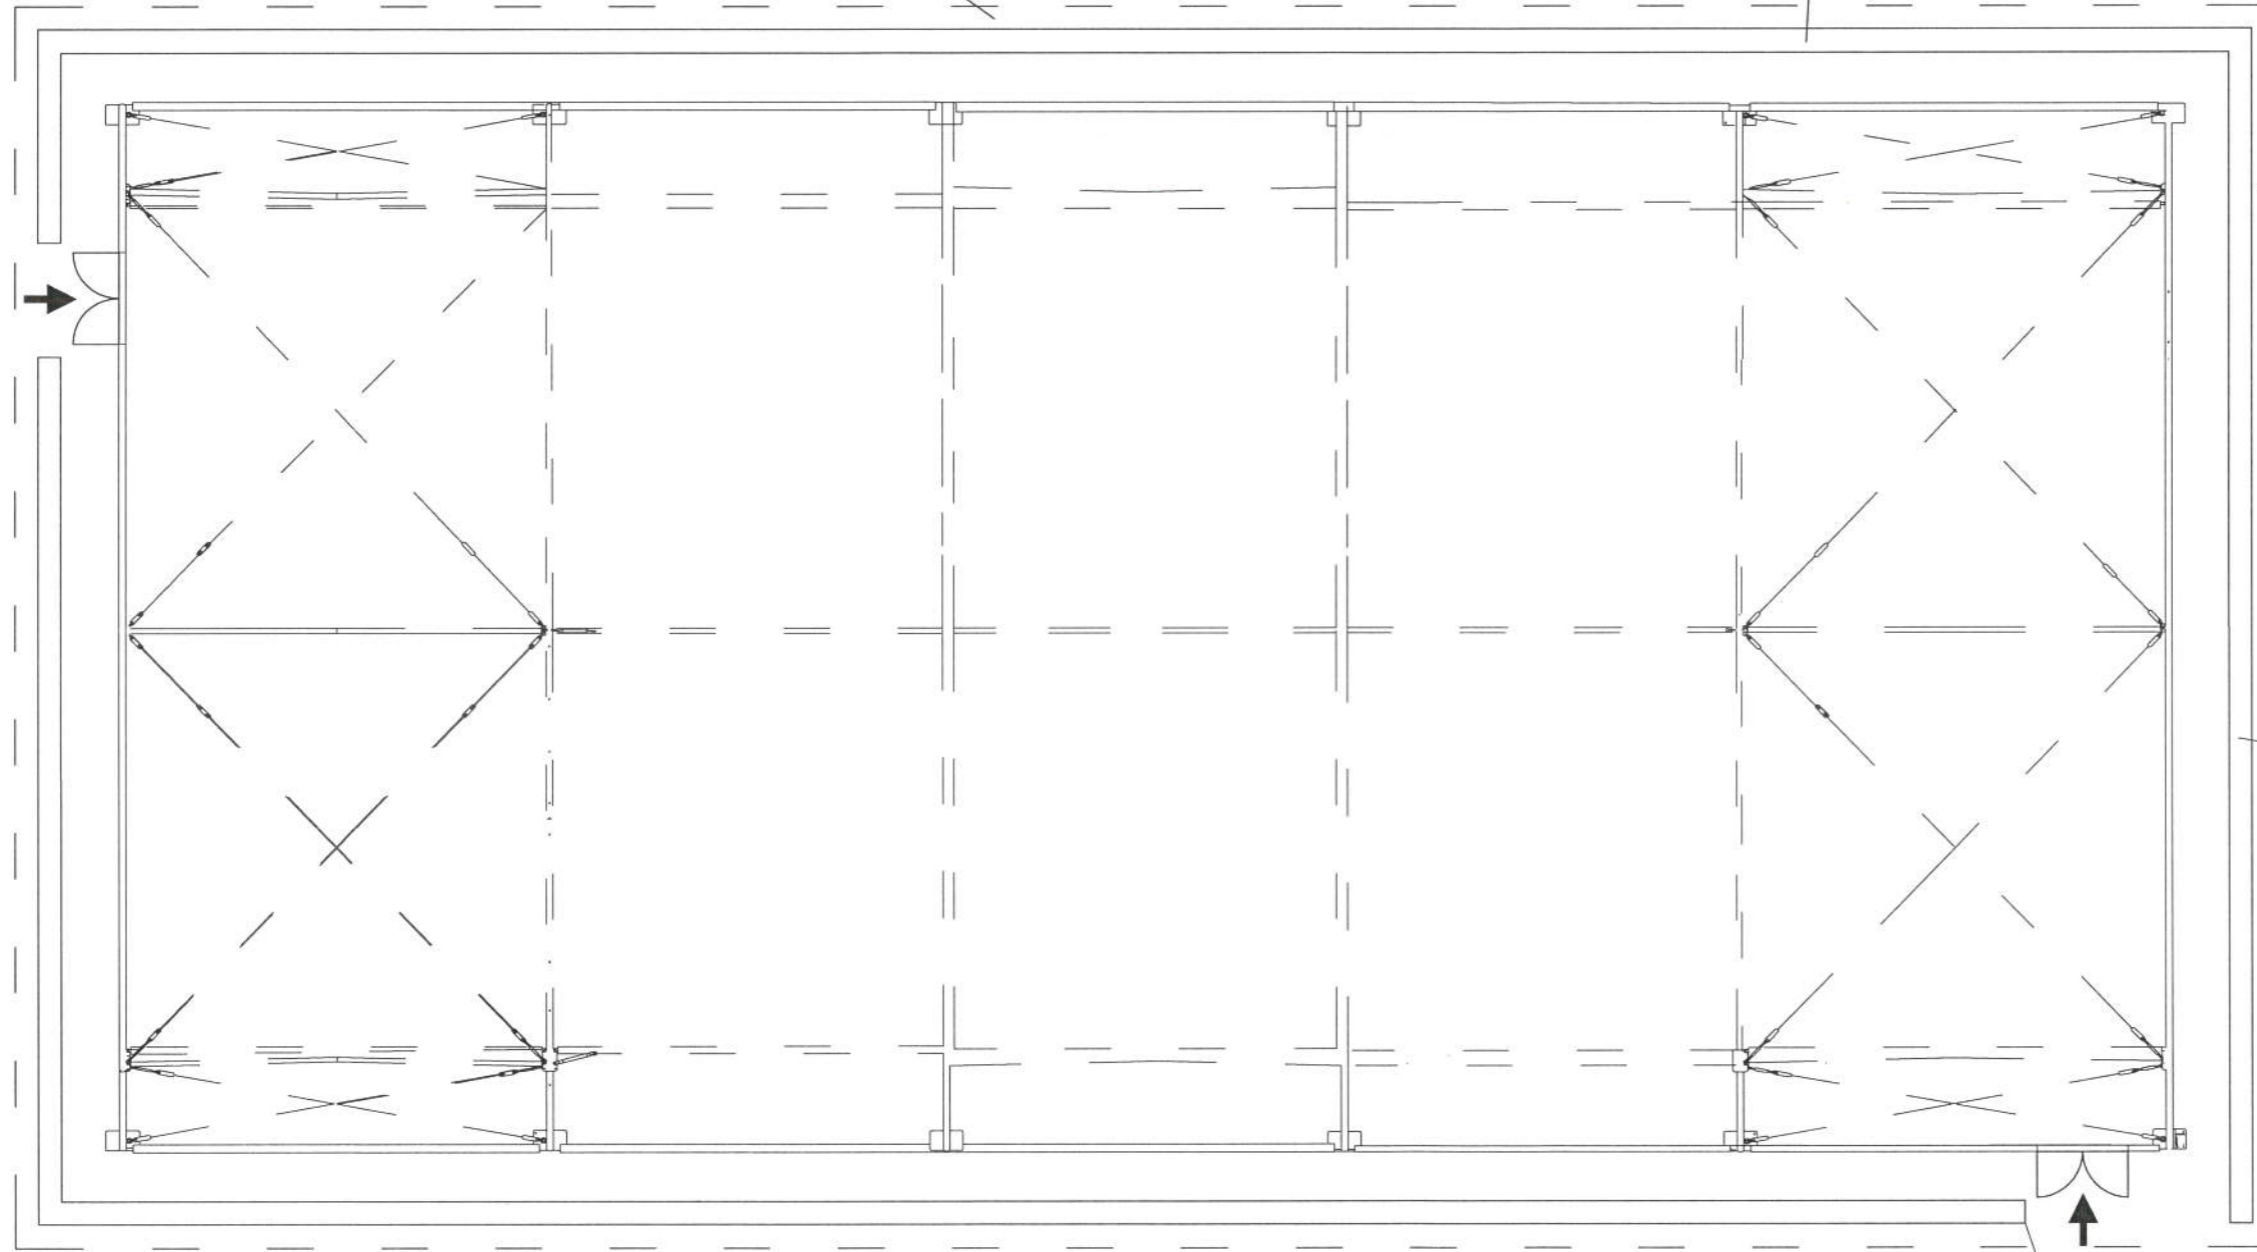

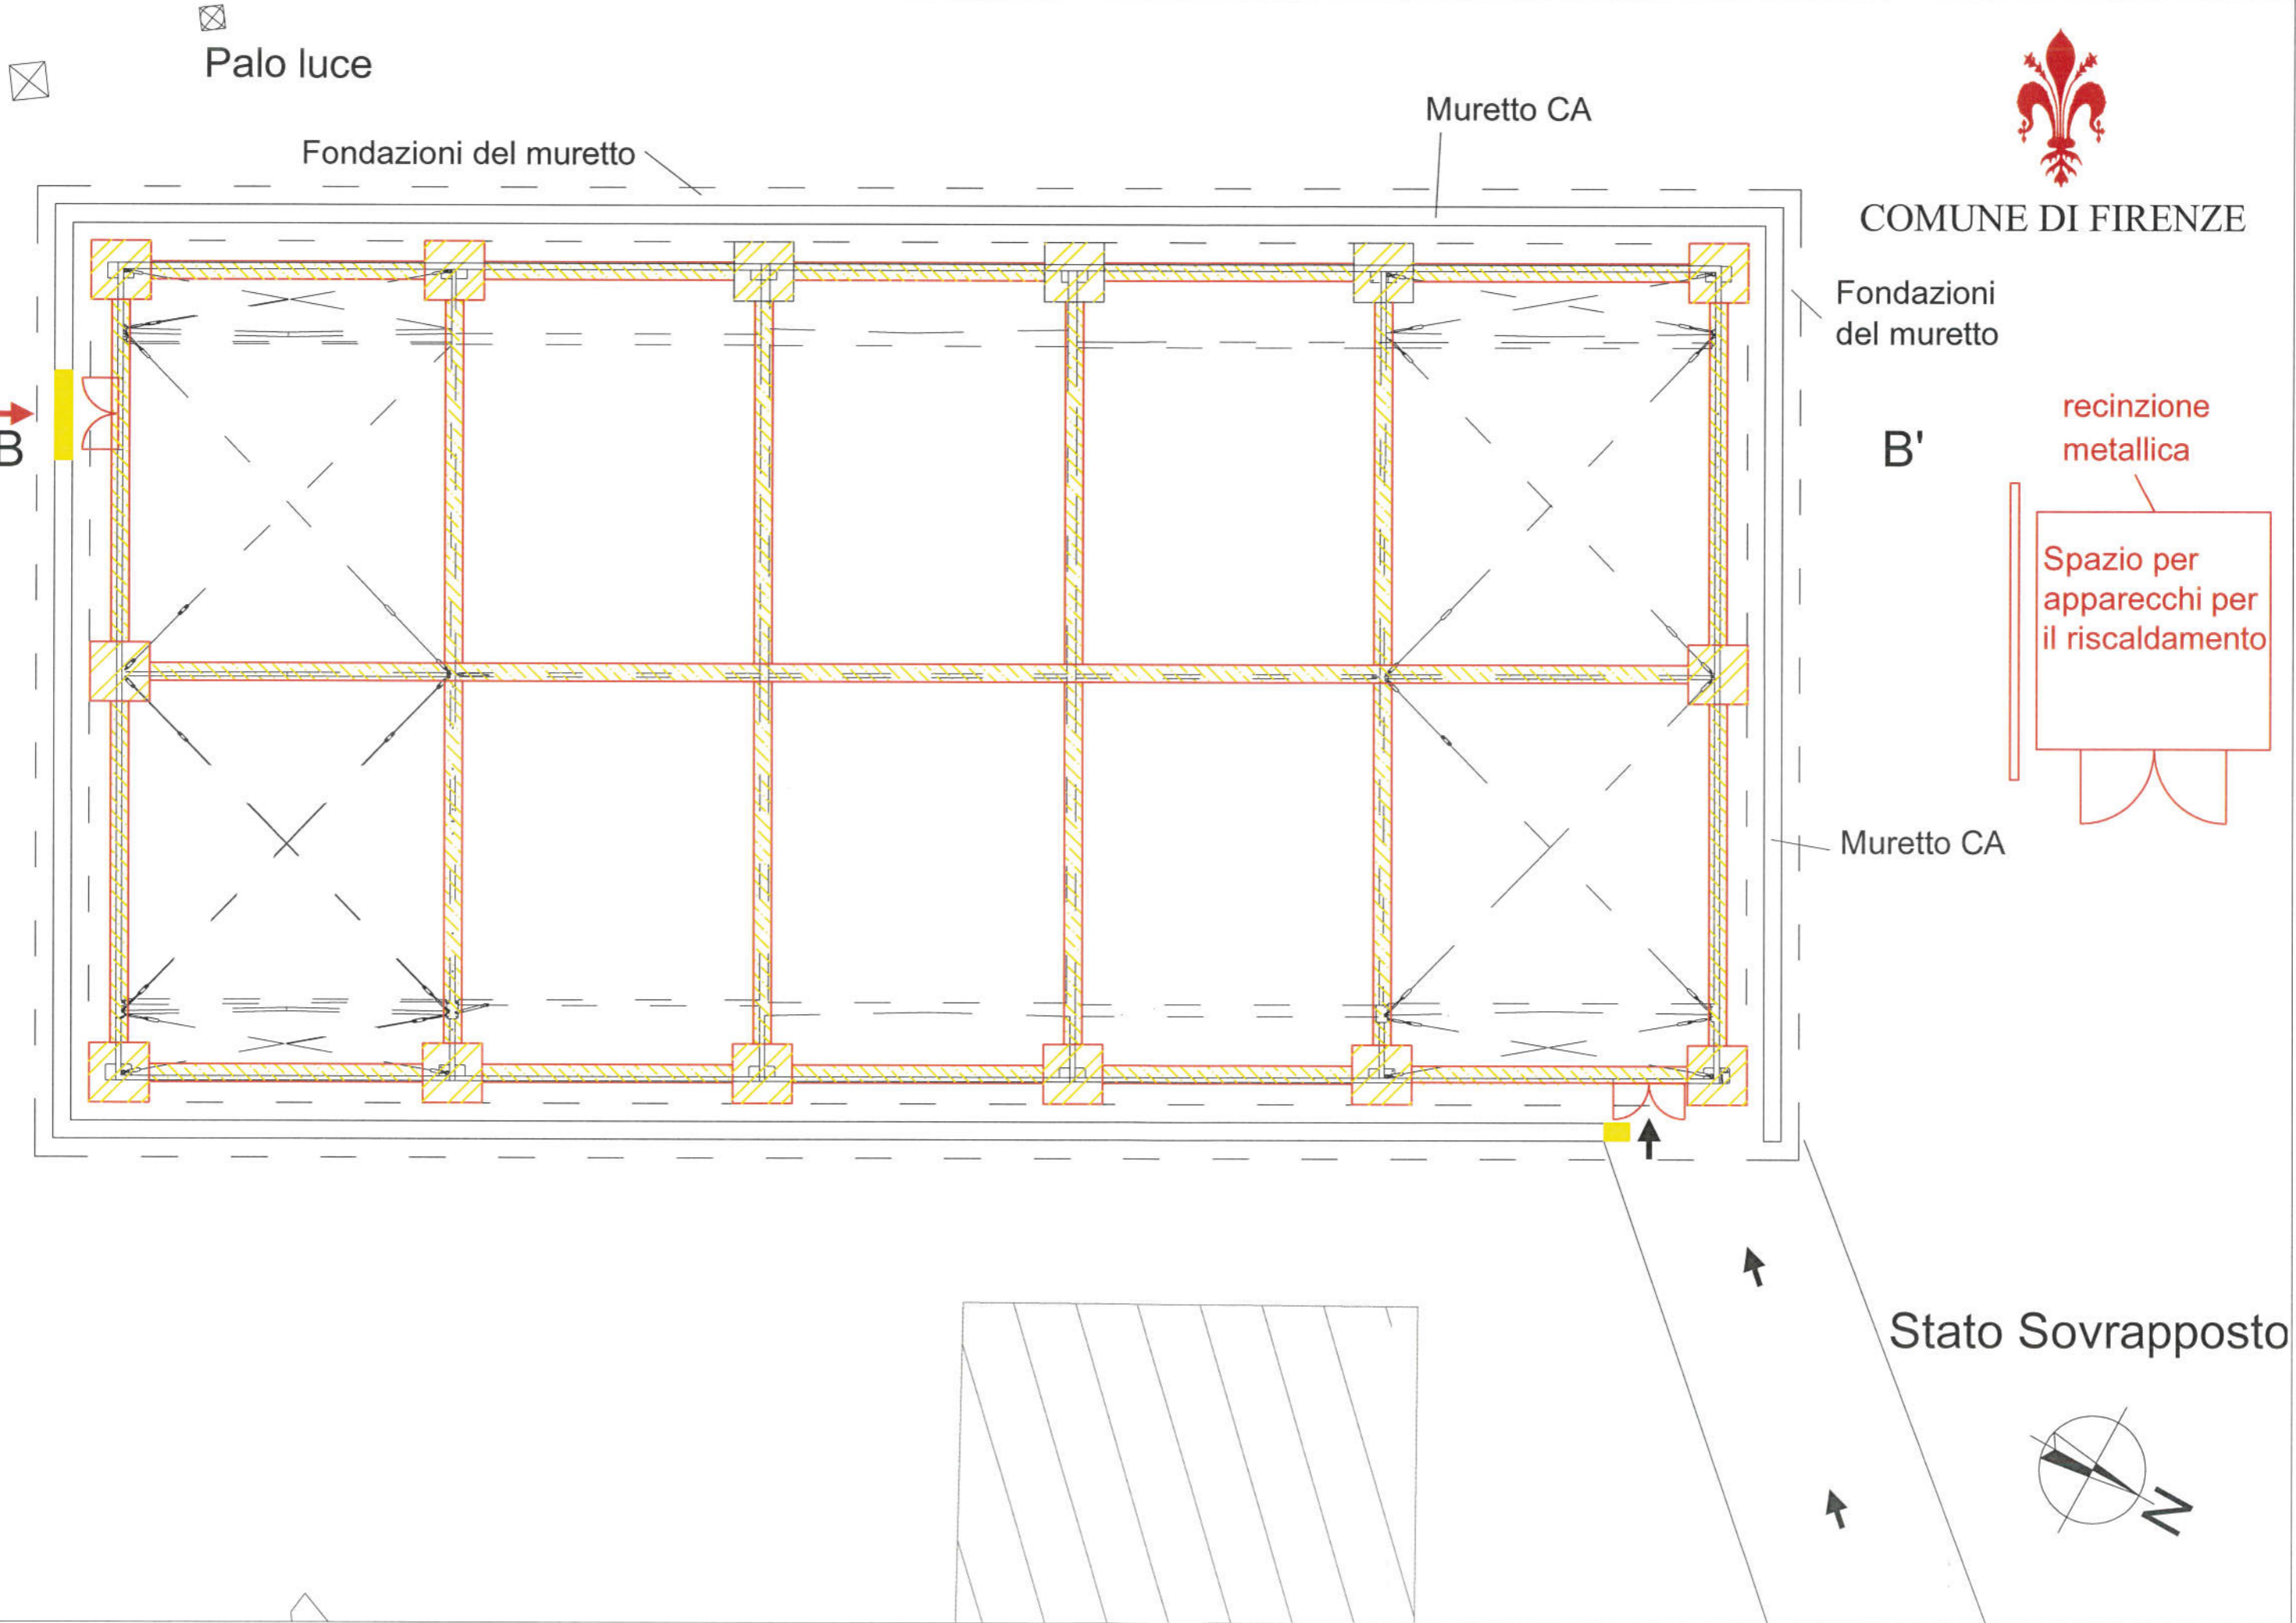

Palo luce

Fondazioni del muretto

Muretto CA



COMUNE DI FIRENZE


Fondazioni del muretto

recinzione metallica

Spazio per apparecchi per il riscaldamento

Muretto CA

Stato Sovrapposto

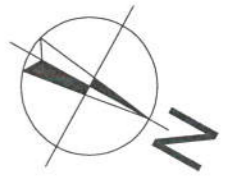


B


B'




COMUNE DI FIRENZE

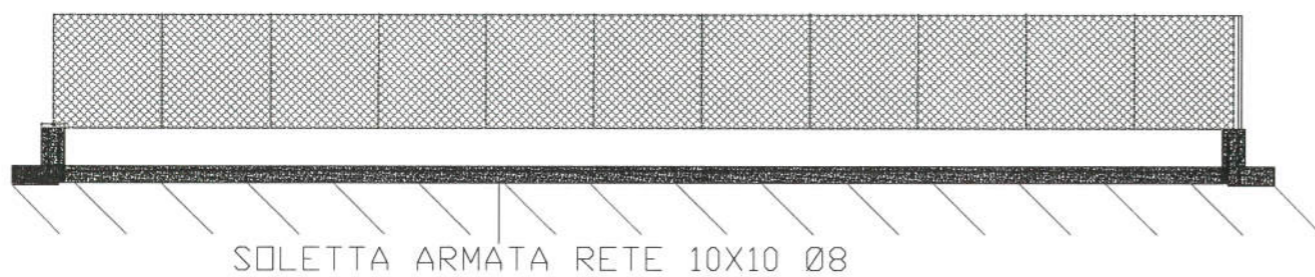

Stato attuale

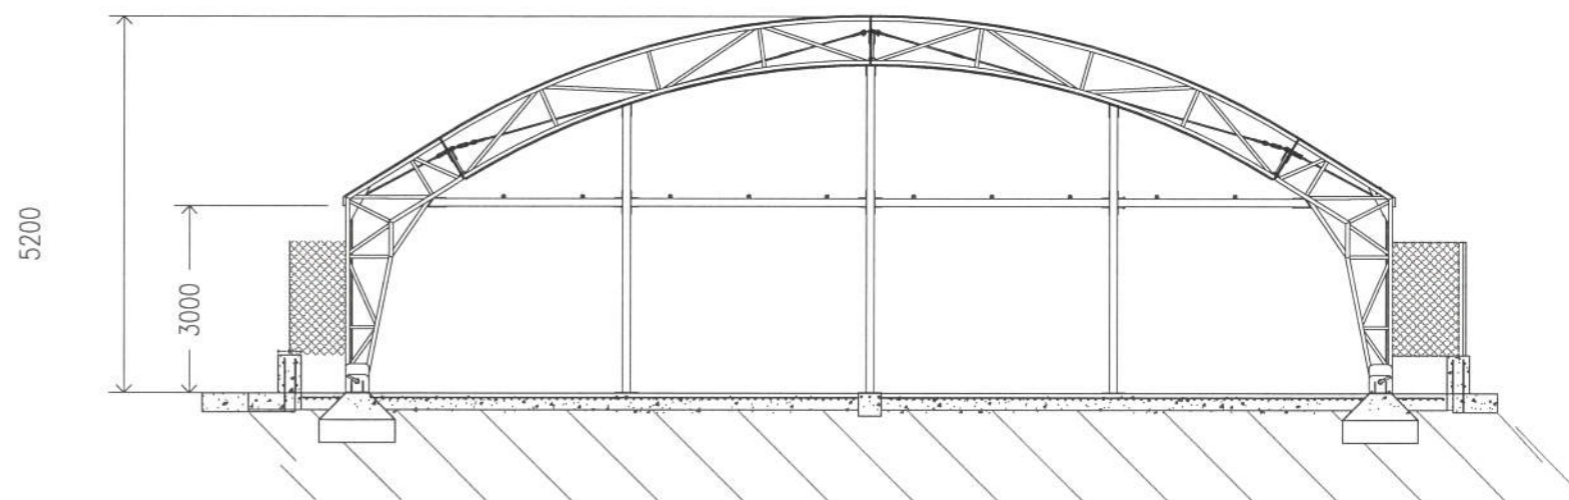

Stato di progetto

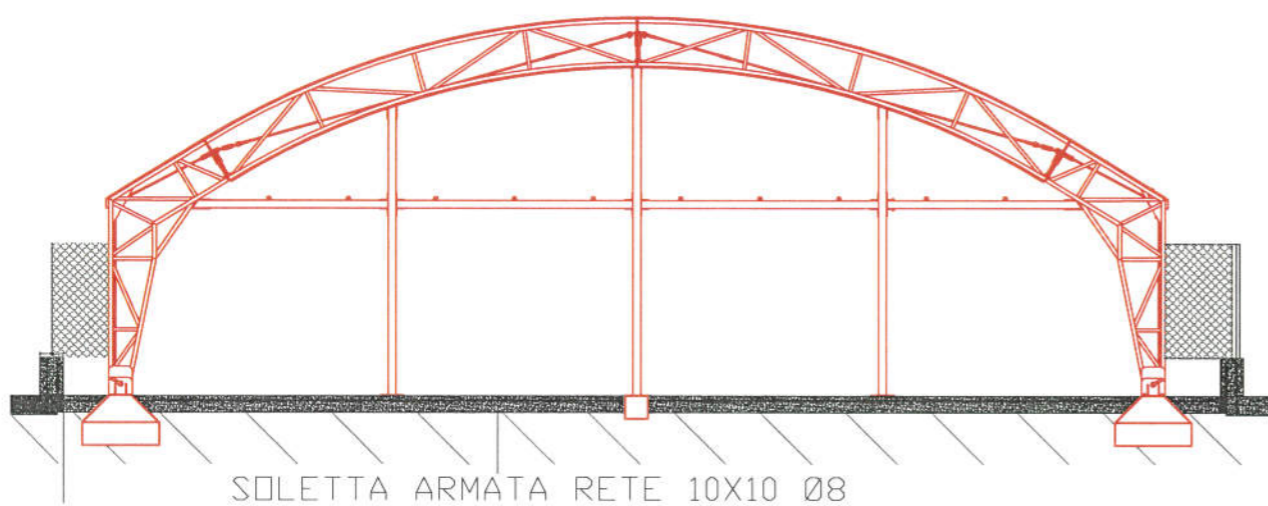

Stato sovrapposto

SEZIONE AA'

Scala 1:100