

COMUNE DI
FIRENZE

DIREZIONE SERVIZI TECNICI

Servizio Supporto Tecnico Quartieri e Impianti Sportivi
P.O. Impianti Sportivi

PROGETTO ESECUTIVO n. 0563/2017 (Cod. Op. 170378)


**RIFACIMENTO PISTA DI ATLETICA
IMPIANTO SPORTIVO POLIVALENTE di SOFFIANO**

A02 PLANIMETRIA GENERALE - Stato di Progetto Scala 1:500


**RESPONSABILE UNICO
DEL PROCEDIMENTO
PROGETTO ARCHITETTONICO**

Ing. Nicola Azzurrini
Geom. Fabio Borrelli
Per. Agr. Neri Niccolai
Geom. Simona Amadori

Ottobre 2017

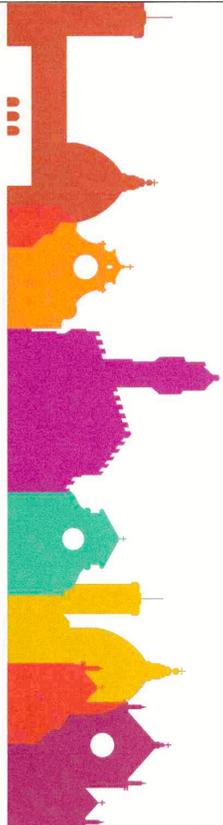

Impianto Sportivo Polivalente di Soffiano
Via del Filarete n.c. 5/A - Firenze

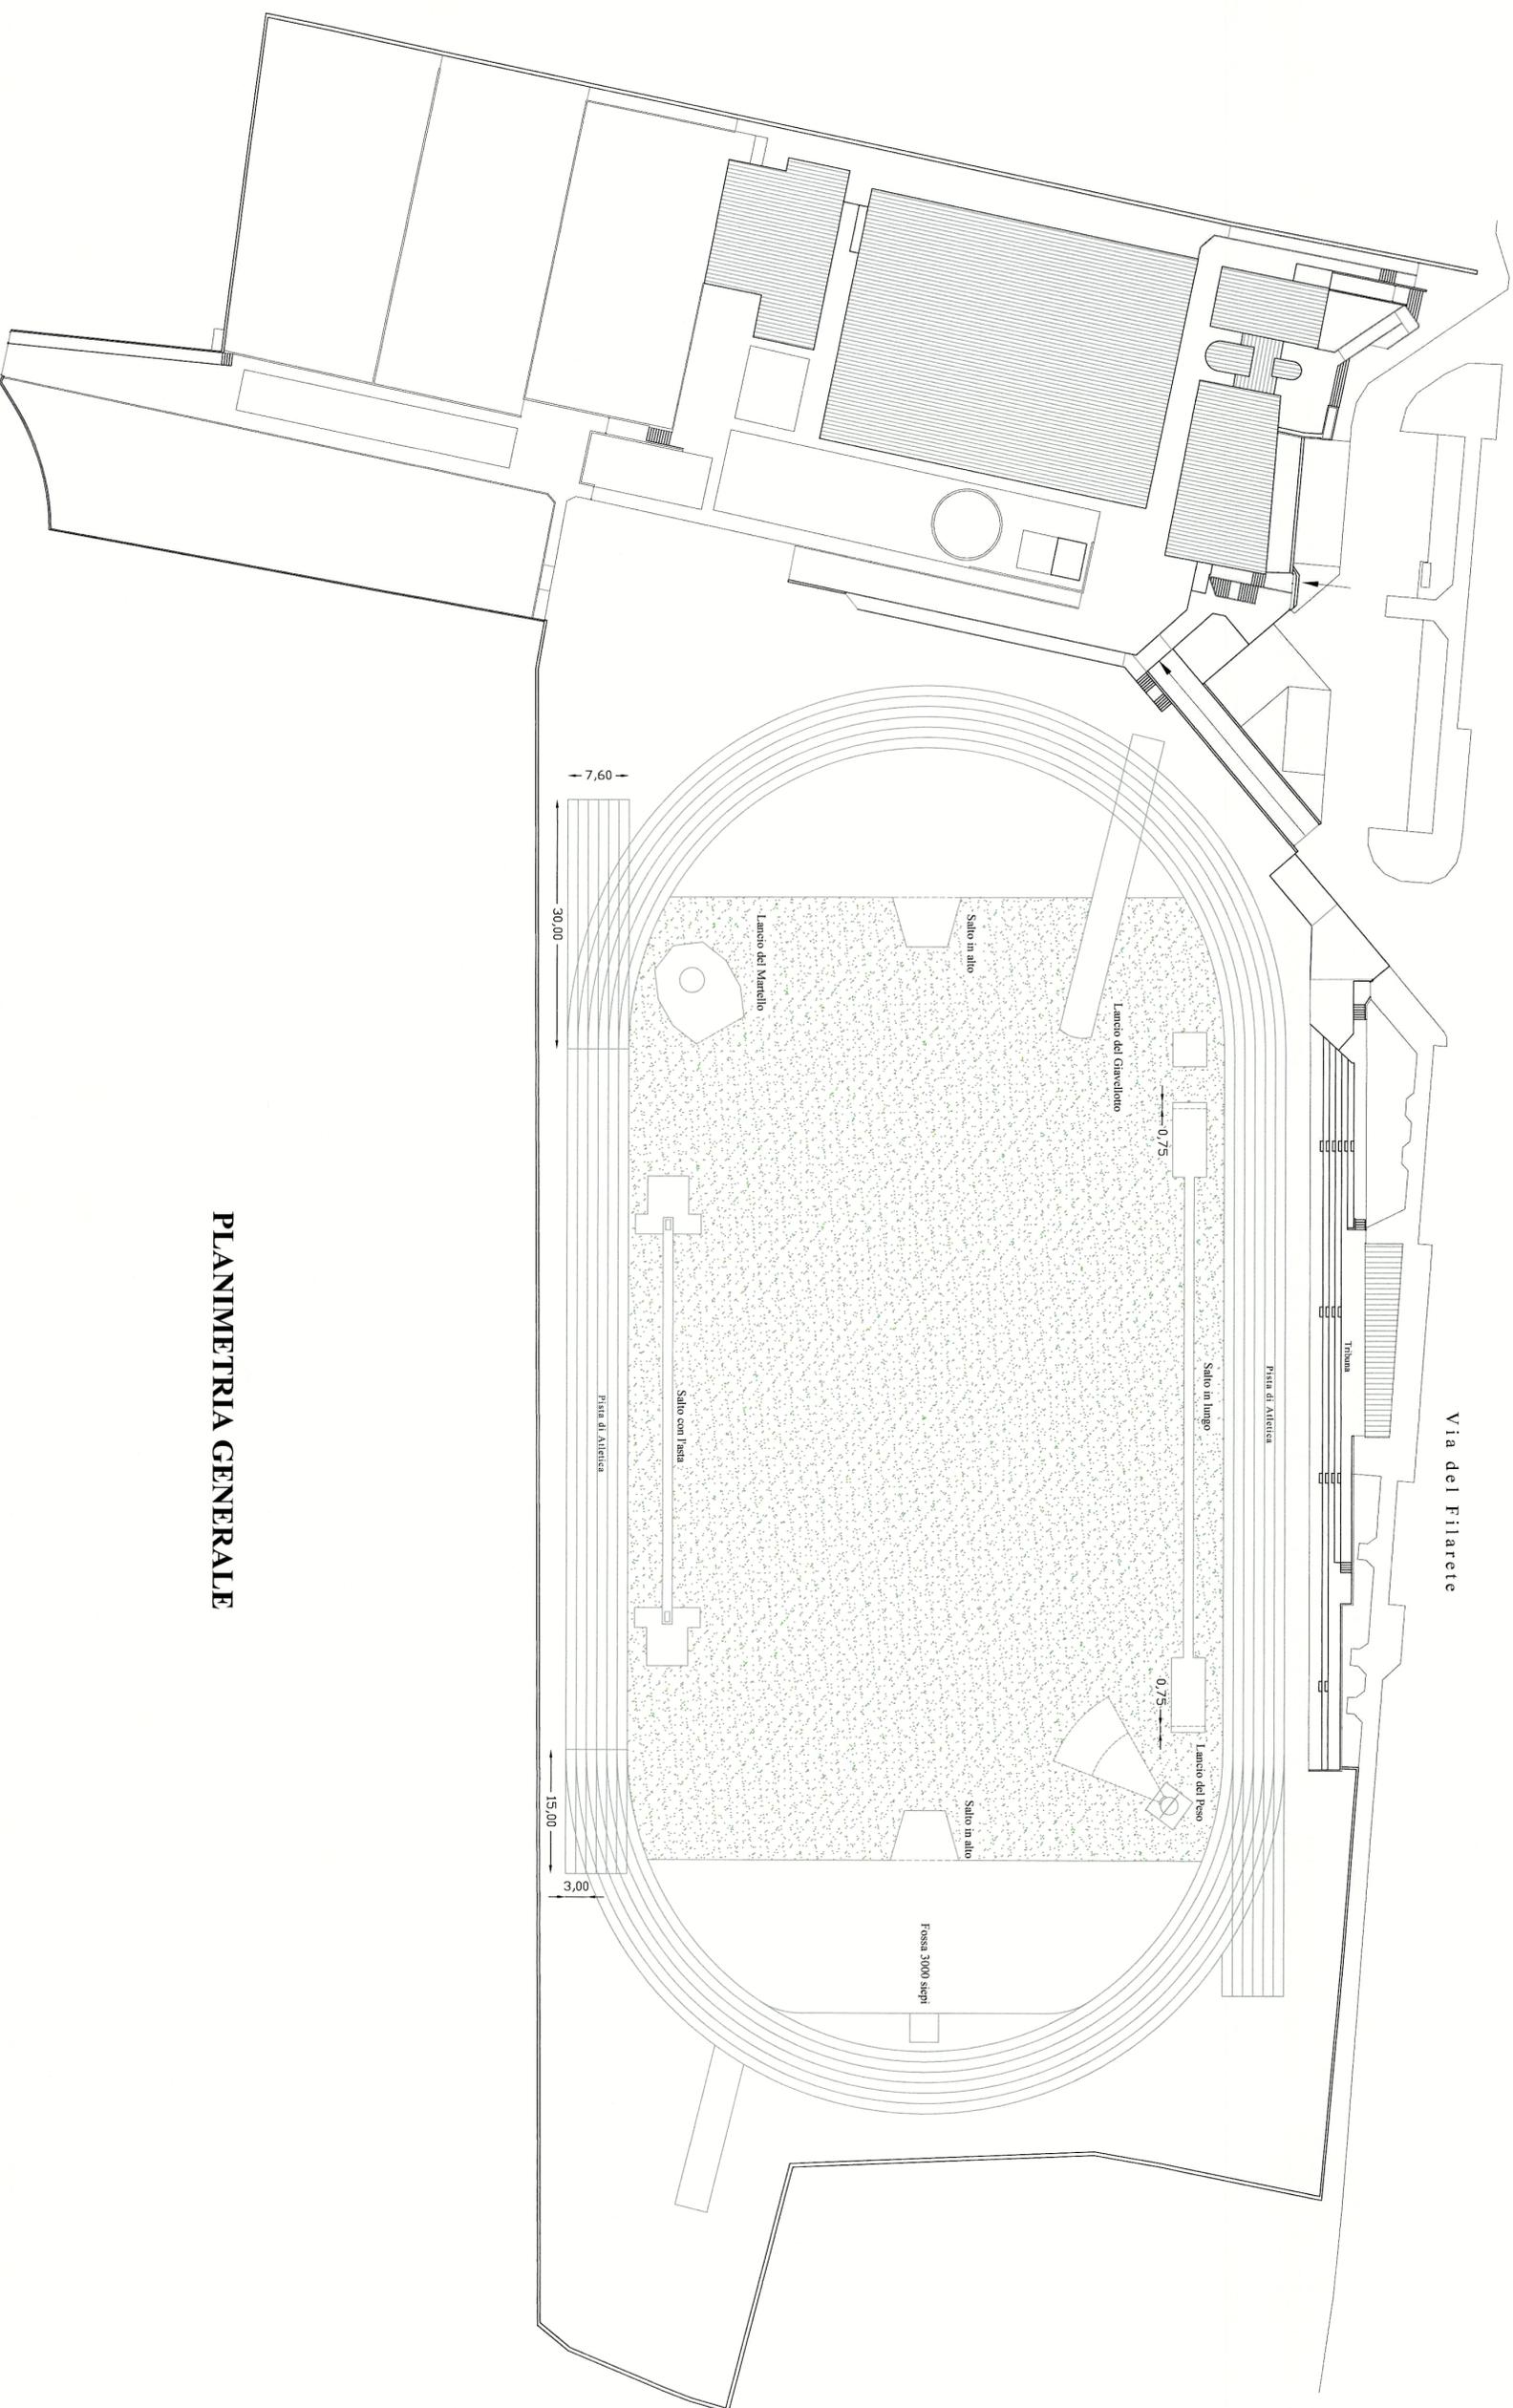

PLANIMETRIA GENERALE