




COMUNE DI  
**FIRENZE**

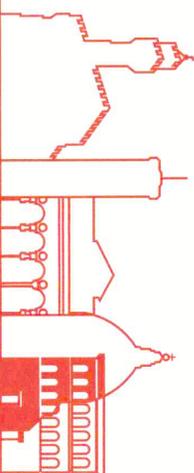

**DIREZIONE SERVIZI TECNICI**

Servizio Supporto Tecnico Quartieri e Impianti Sportivi  
P.O. Impianti Sportivi

PROGETTO ESECUTIVO n. 0563/2017 (Cod. Op. 170378)

**RIFACIMENTO PISTA di ATLETICA  
IMPIANTO SPORTIVO POLIVALENTE di SOFFIANO**


**A03 PLANIMETRIA GENERALE - Stato Sovrapposto** Scala 1:500

**RESPONSABILE UNICO  
DEL PROCEDIMENTO  
PROGETTO ARCHITETTONICO**


Ing. Nicola Azzurrini  
Geom. Fabio Borrelli  
Per. Agr. Neri Niccolai  
Geom. Simona Amadori

10/10/2017

Ottobre 2017

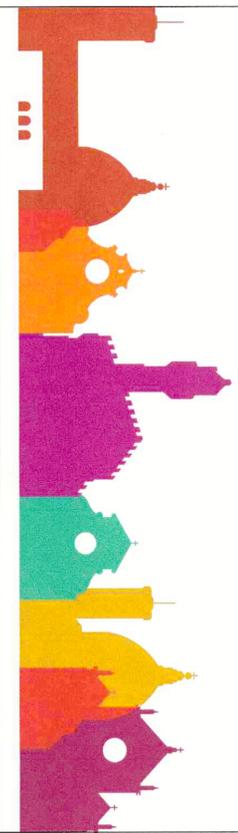

**Impianto Sportivo Polivalente di Soffiano**  
Via del Filarrete n.c. 5/A - Firenze

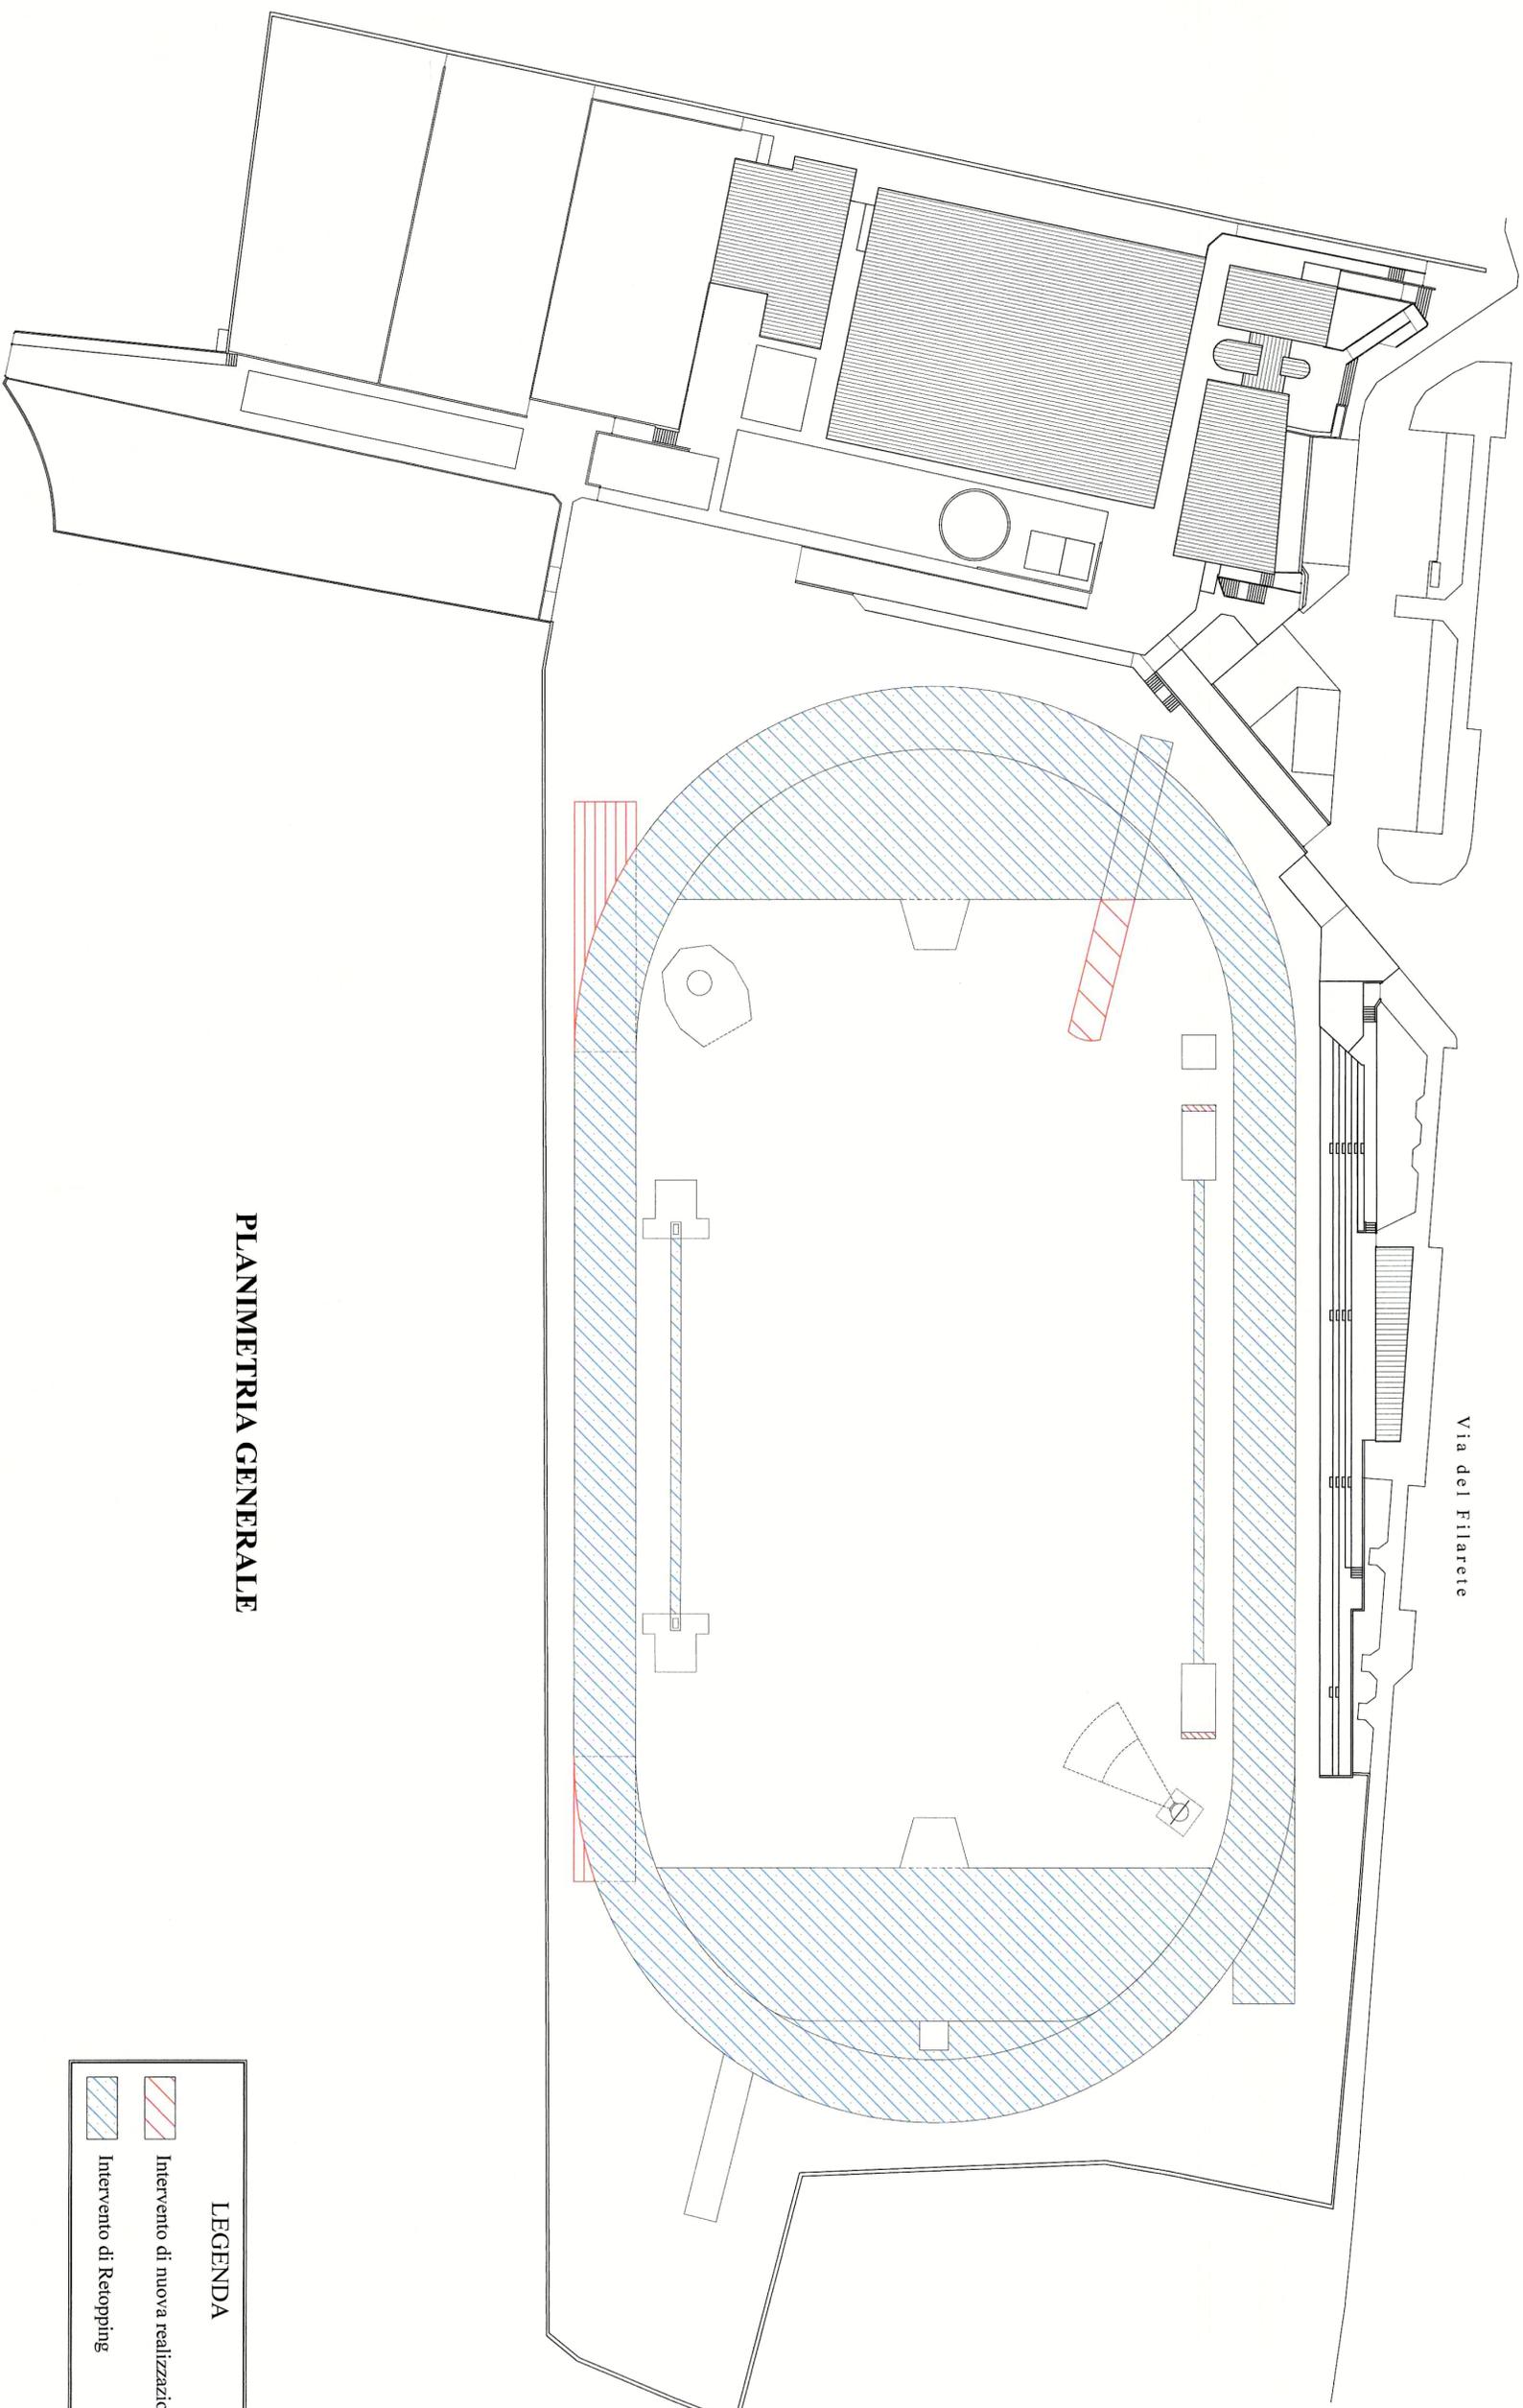

**PLANIMETRIA GENERALE**

**LEGENDA**

Intervento di nuova realizzazione

Intervento di Retopping