


SCHEMA GENERALE DI COLLEGAMENTO – IMPIANTI ELETTRICI

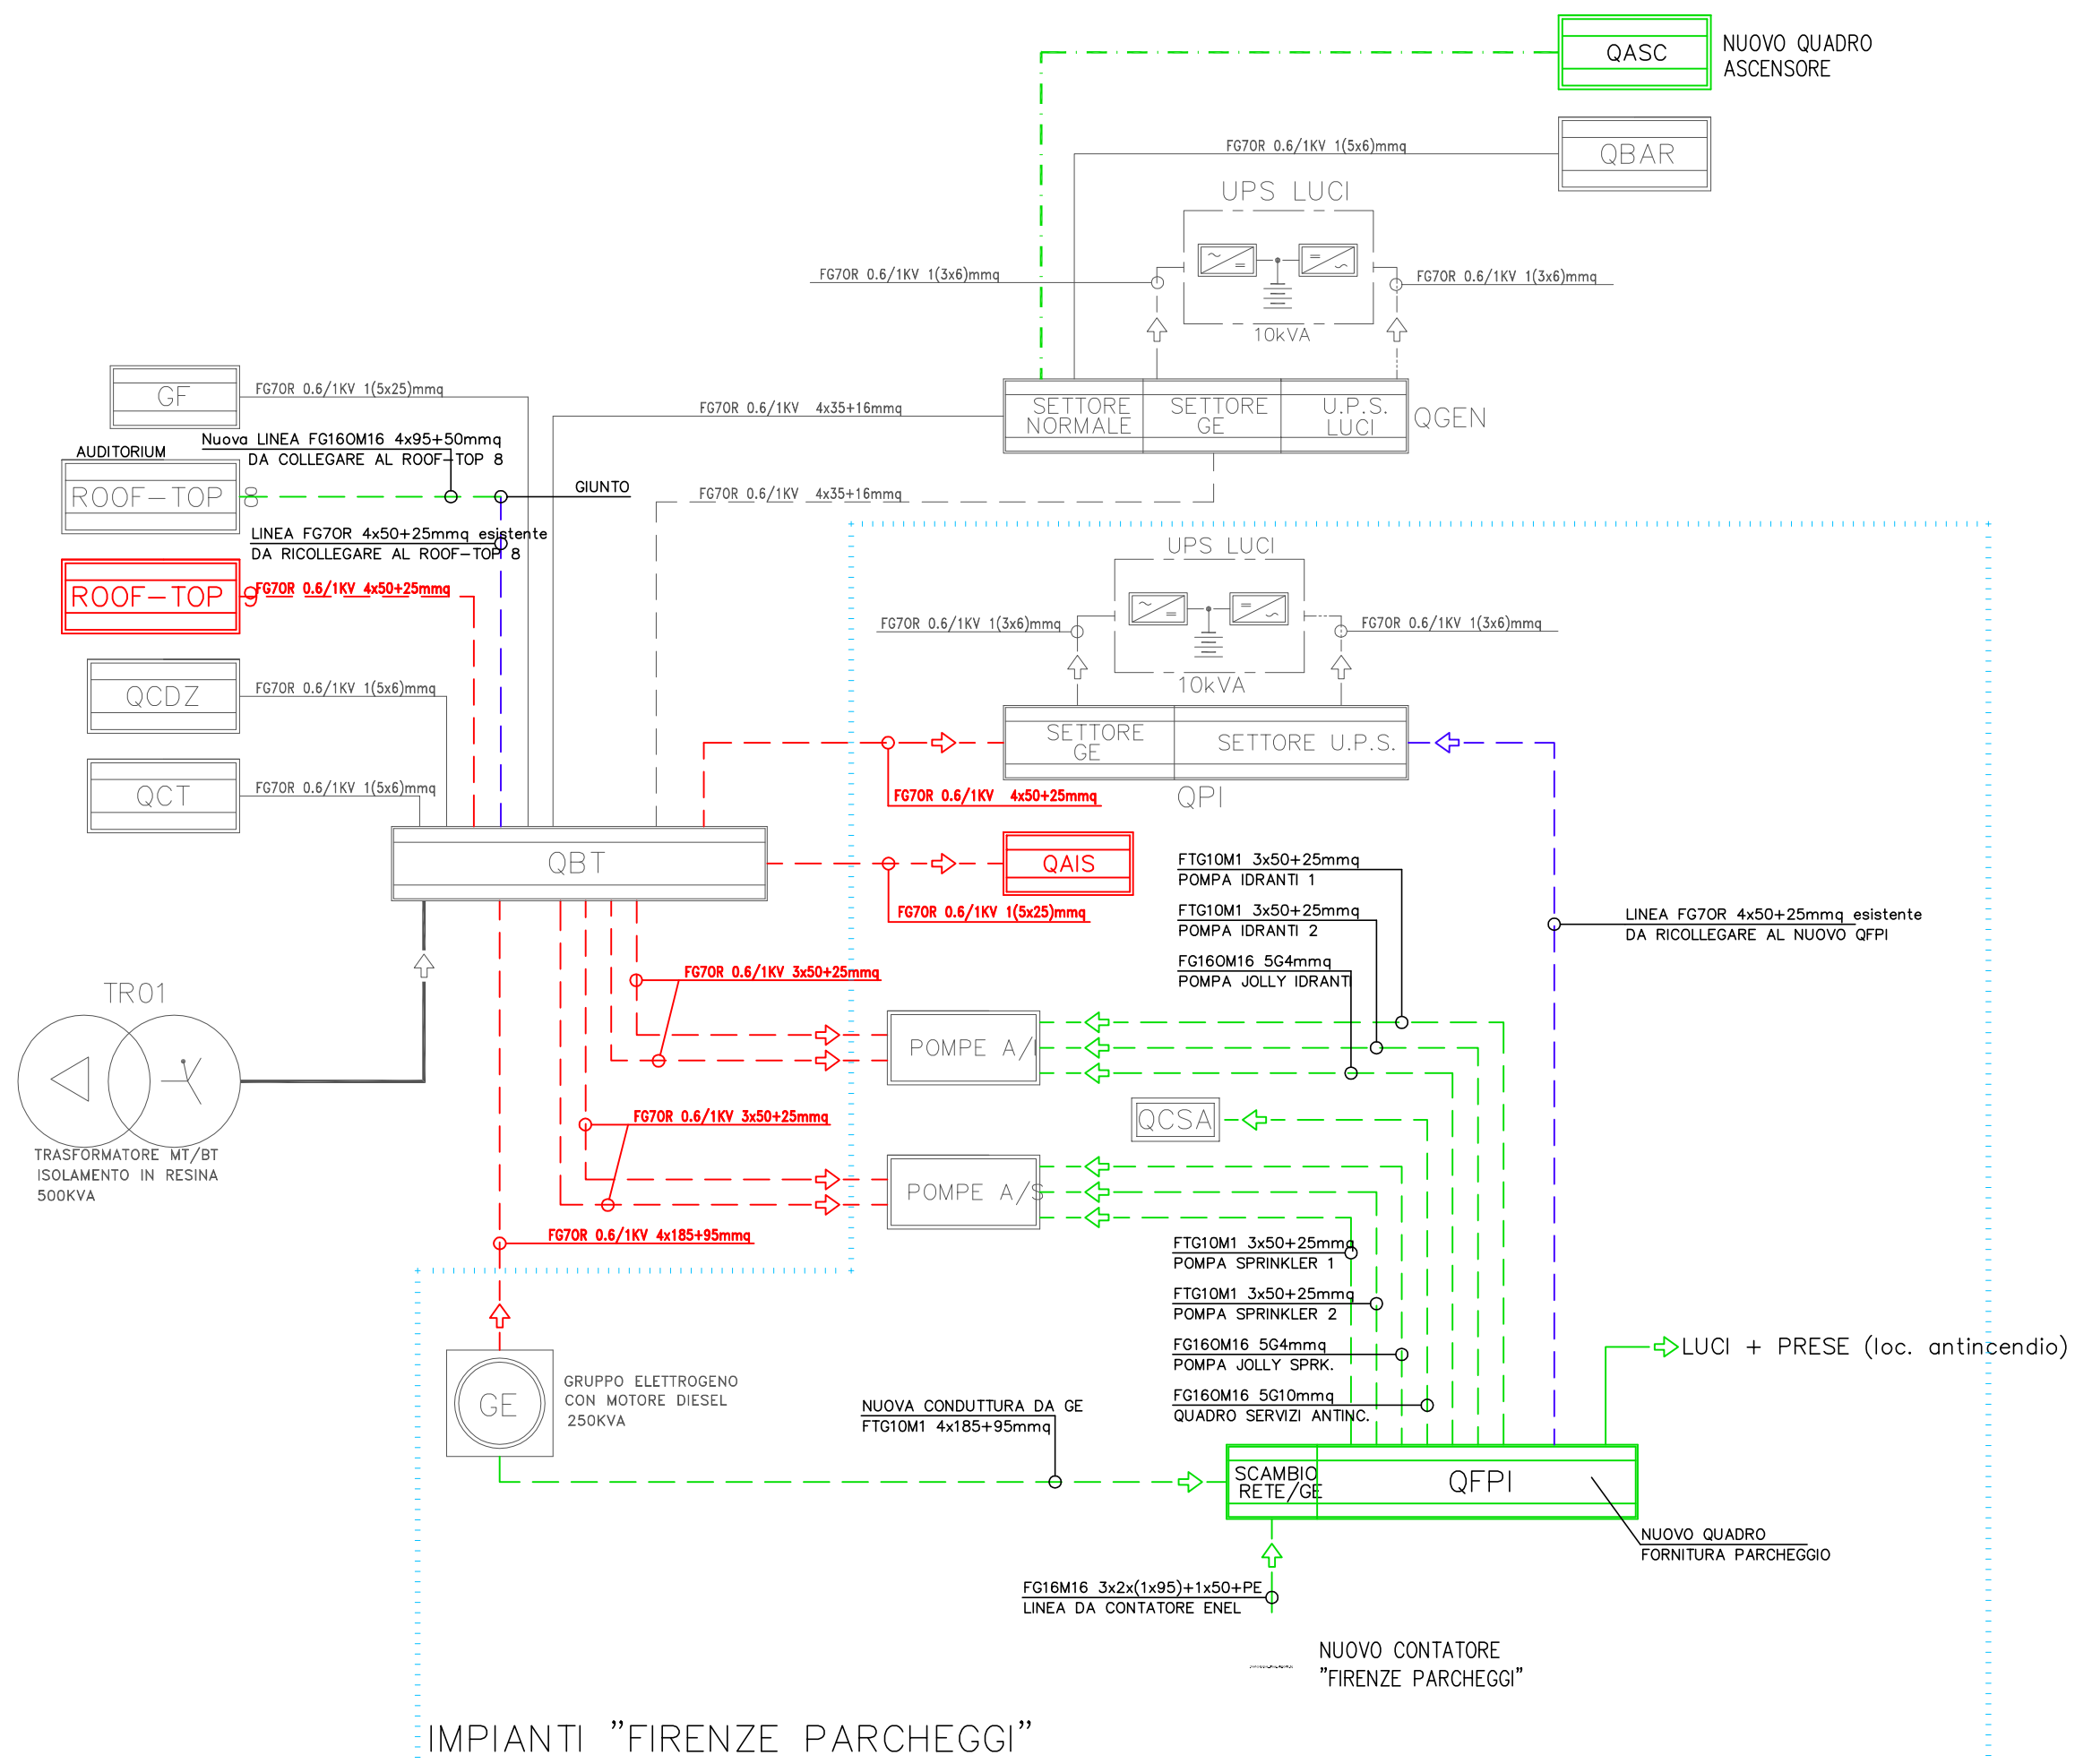

IMPIANTI "FIRENZE PARCHEGGI"

LEGENDA QUADRI ELETTRICI


SIGLA	DESCRIZIONE
QBT	QUADRO BASSA TENSIONE
QBAR	QUADRO BAR
QPI	QUADRO PARCHEGGIO
QCDZ	QUADRO IMPIANTO DI CONDIZIONAMENTO
QAIS	QUADRO SERVIZIO ANTINCENDIO
QCT	QUADRO CENTRALE TERMICA
ROOF-TOP	ALIMENTAZIONE ROOF-TOP
POMPE A/S	GRUPPO POMPE ANTINCENDIO IDRANTI
POMPE A/S	GRUPPO POMPE ANTINCENDIO SPRINKLER
GF	GRUPPO FRIGO
QGEN	QUADRO ELETTRICO GENERALE
UPS LUCI	GRUPPO DI CONTINUITA' UPS LUCI
QC	QUADRO CONTATORI
QE	QUADRO ELETTRICO SERVIZI PIAZZA TRAVERSARI
QFPI	QUADRO ELETTRICO FORNITURA PARCHEGGIO
QCSA	QUADRO UTENZE SERVIZI ANTINCENDIO

LEGENDA LINEE DI ALIMENTAZIONE

SIMBOLO	DESCRIZIONE
—	LINEA ALIMENTAZIONE DA SETTORE NORMALE
- - -	LINEA ALIMENTAZIONE DA SETTORE GRUPPO ELETTROGENO
—	LINEA ALIMENTAZIONE DA ALIMENTATO DA UPS LUCI

LEGENDA COLORI

SIMBOLO	DESCRIZIONE
—	IMPIANTI ESISTENTI DA MANTENERE / RIPRISTINARE
—	IMPIANTI ESISTENTI DA RIPOSIZIONARE/RIPRISTINARE/MODIFICARE
—	IMPIANTI ESISTENTI DA RIMUOVERE
—	IMPIANTI NUOVI

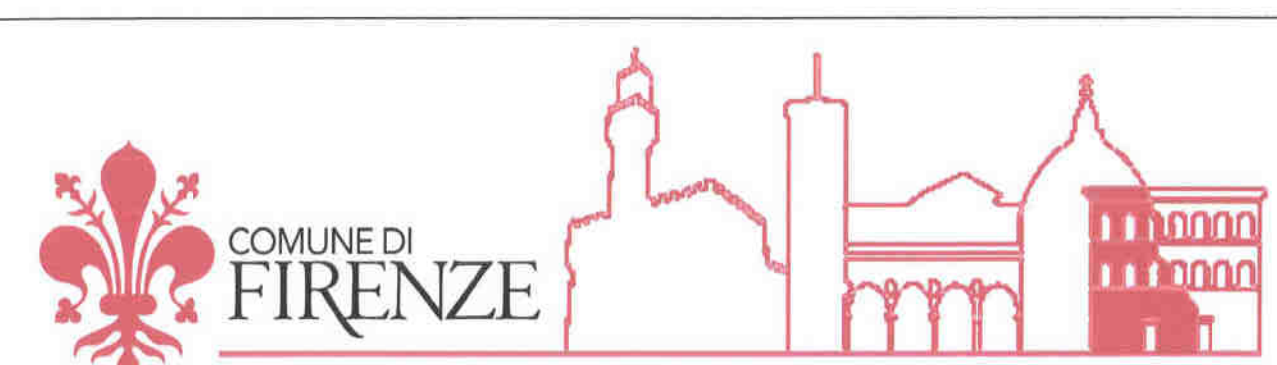

DIREZIONE SERVIZI TECNICI

Realizzazione di struttura finalizzata all'esposizione del memoriale di Auschwitz nello spazio EX 3 nell'area di Gavinana
PROGETTO ESECUTIVO
 C.O. 160255
 Prog. L0498

EL05 – Elaborato grafico - Schema a blocchi

Progettisti:

Architettonico	Strutturale	Imp. Elettrici	Imp. meccanici
Ing. Laura Aprile Geom. Francesca Benvenuti Geom. Guido De Felice Geom. Filippo Branchi P.I. Marco Rancori	Ing. Francesca Piccioli Ing. Luciano Ruscelli	P.I. Valter Masini P.I. Martino Pinzauti	Ing. Simone Ferroni P.I. Lorenzo Cappugi

I.R.U.P.
Ing. Michele Mazzoni

12 Marzo 2018

