Travata 5011

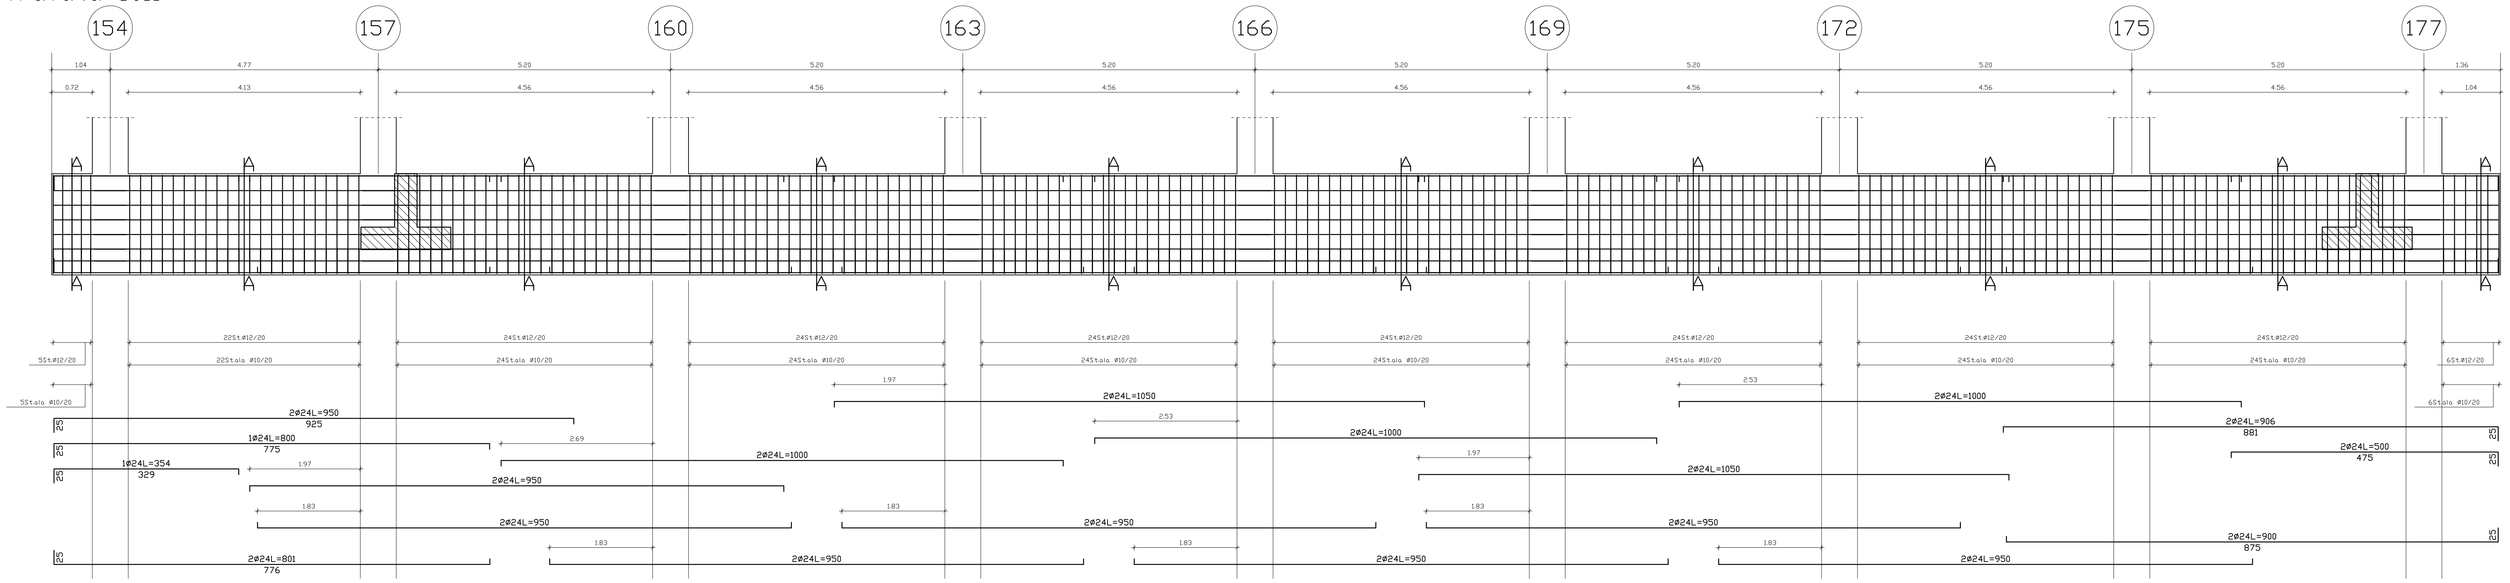

Sez. A-A

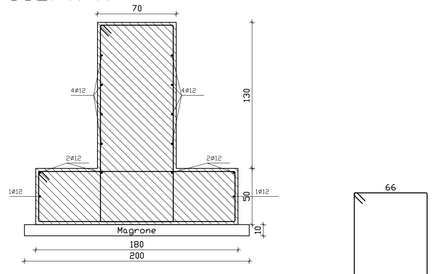

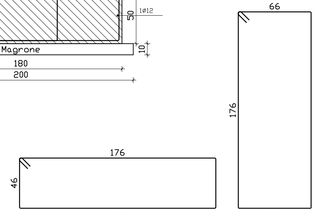

Computo travata 5011			
Ø10	Ø12	Ø20	Ø24
n. 23263	126.98	125.66	
kg 14351.27	15239.98	15080.72	
tot: kg 33502.29 - mc 78.86 - kg/mc 41.87			

Travata 5005

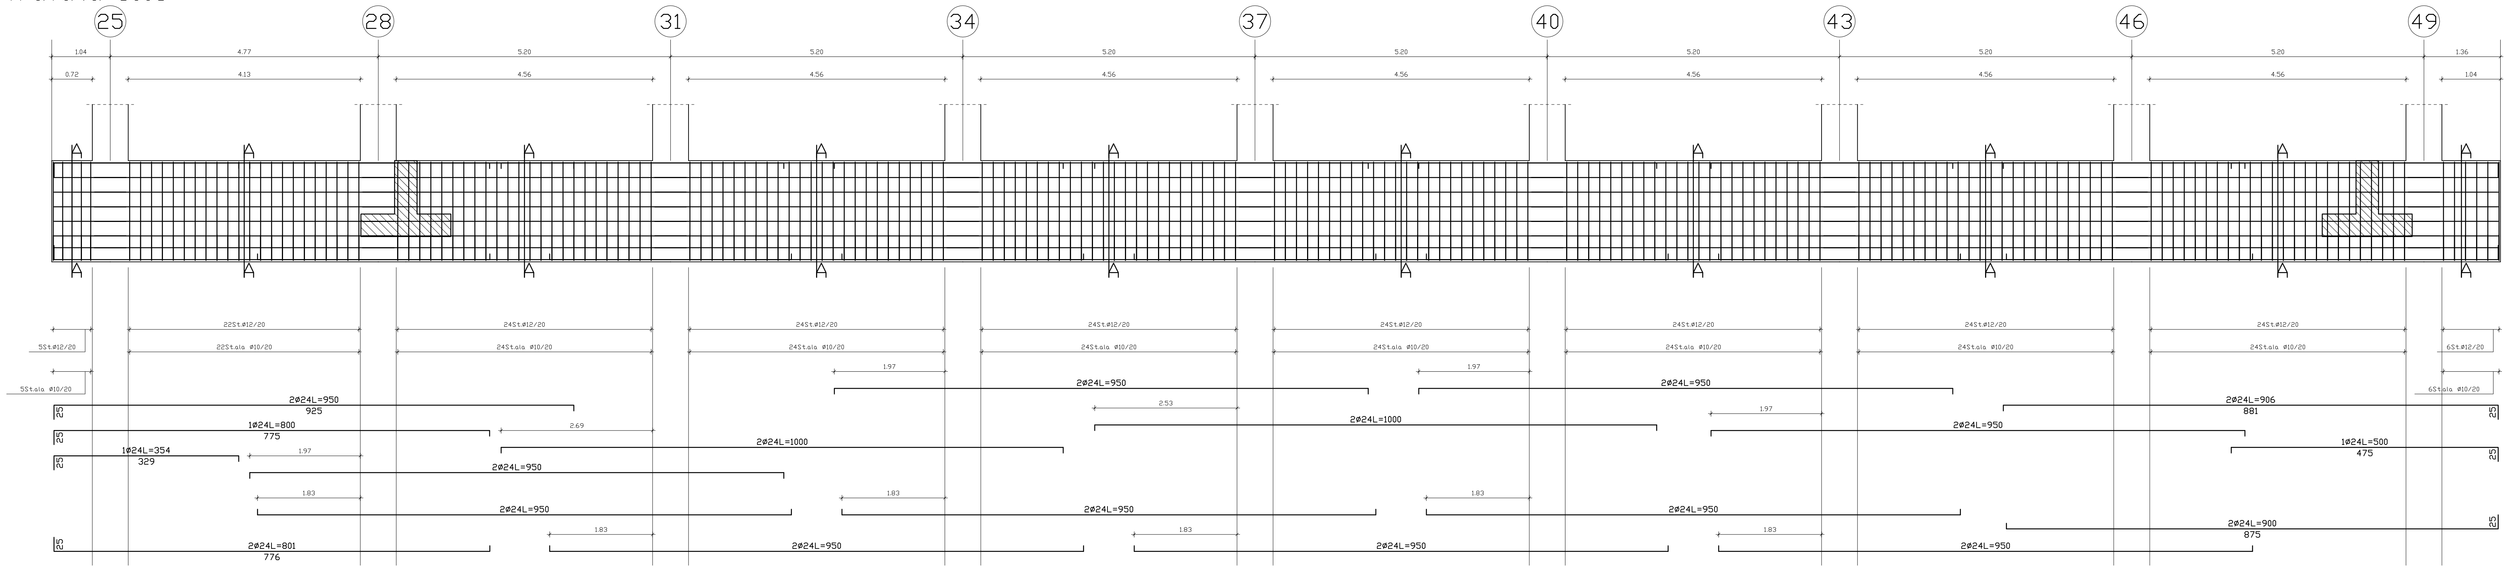

Sez. A-A

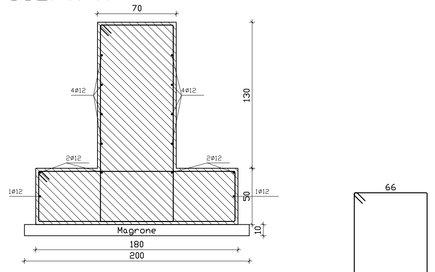

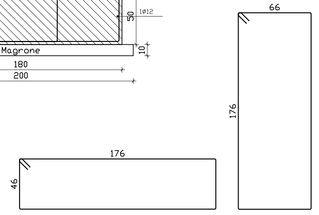

Computo travata 5005			
Ø10	Ø12	Ø20	Ø24
n. 23263	126.98	125.66	
kg 14351.27	15239.98	15080.72	
tot: kg 33502.29 - mc 78.86 - kg/mc 41.87			

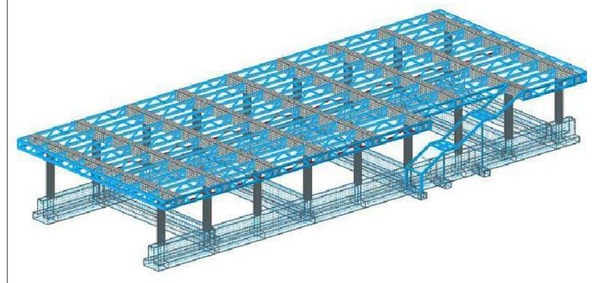

Travata 5015

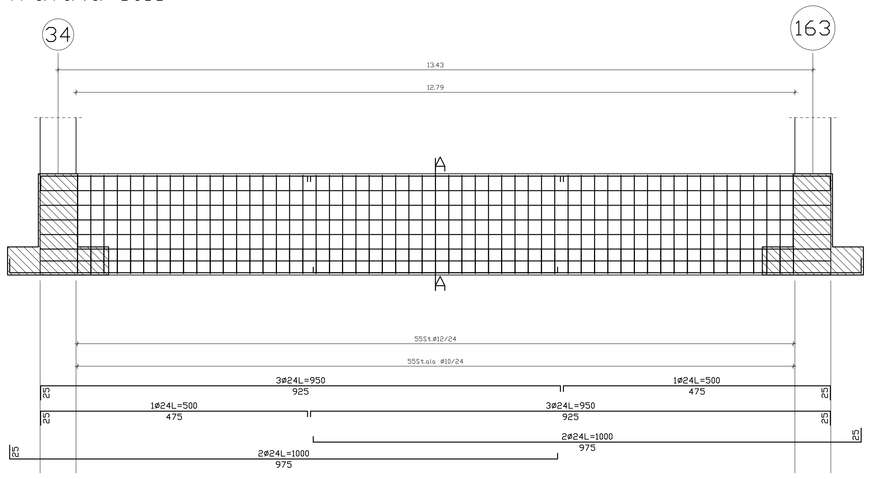

Sez. A-A

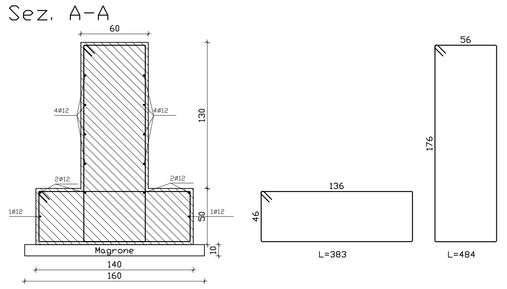

Computo travata 5015			
Ø10	Ø12	Ø20	Ø24
n. 21645	46.98	107.80	
kg 13587	17726	37698	
tot: kg 907.12 - mc 19.88 - kg/mc 46.64			

Travata 5017

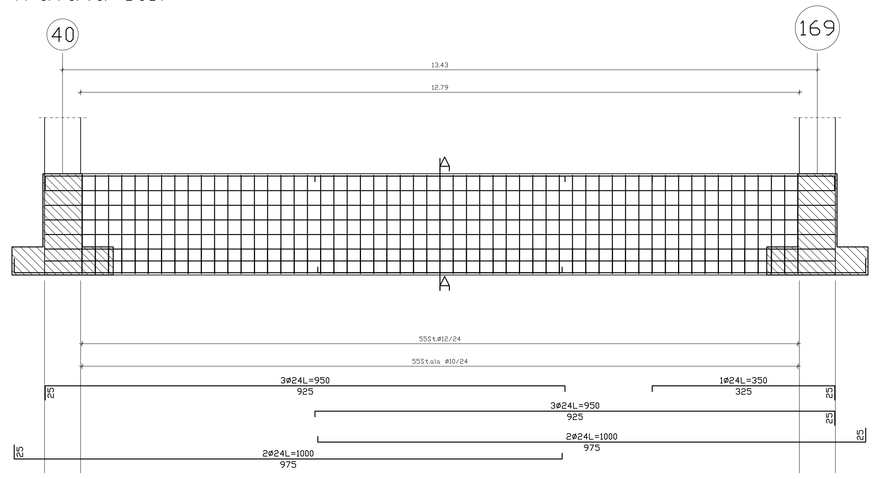

Sez. A-A

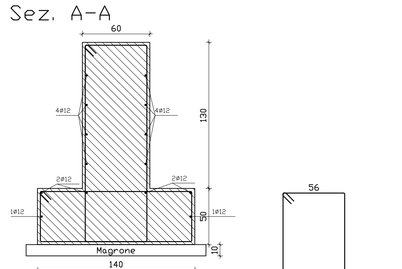

Computo travata 5017			
Ø10	Ø12	Ø20	Ø24
n. 21645	46.98	107.80	
kg 13587	17726	37698	
tot: kg 904.03 - mc 19.88 - kg/mc 45.48			

Travata 5024

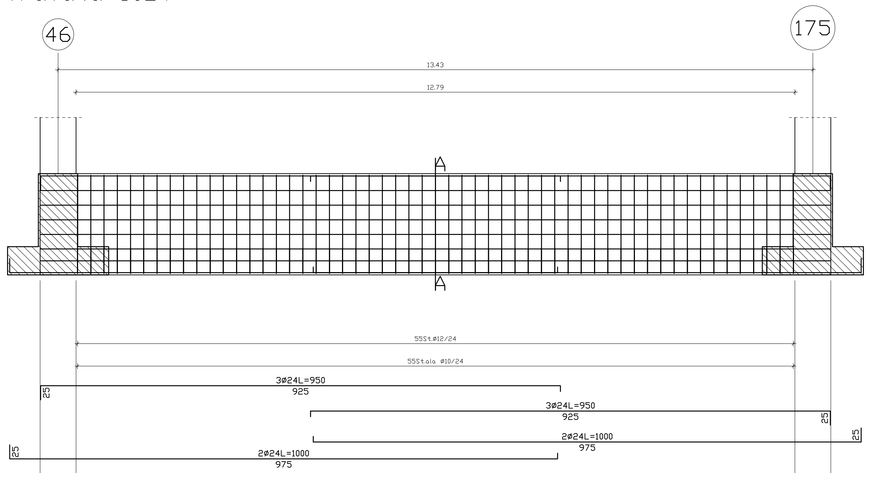

Sez. A-A

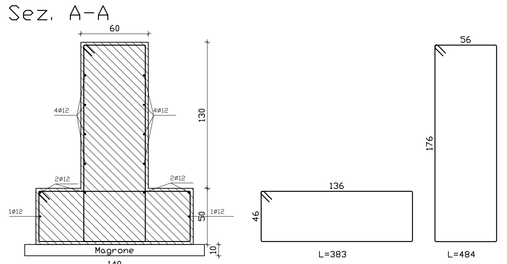

Computo travata 5024			
Ø10	Ø12	Ø20	Ø24
n. 21645	46.98	97.20	
kg 13587	17726	34487	
tot: kg 891.61 - mc 19.88 - kg/mc 44.86			

Travata 5022

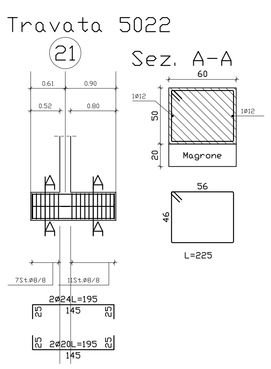

Sez. A-A

Computo travata 5022			
Ø8	Ø10	Ø20	Ø24
n. 4098	345	397	189
kg 1899	345	920	1483
tot: kg 4399 - mc 0.63 - kg/mc 96.78			

Travata 5019

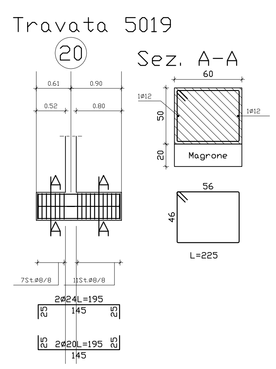

Sez. A-A

Computo travata 5019			
Ø8	Ø10	Ø20	Ø24
n. 4098	345	397	189
kg 1899	345	920	1483
tot: kg 4399 - mc 0.63 - kg/mc 96.78			

Travata 5016

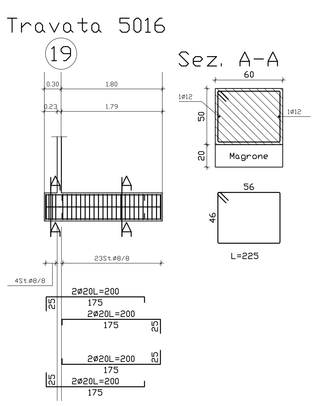

Sez. A-A

Computo travata 5016			
Ø8	Ø10	Ø20	Ø24
n. 4098	345	397	189
kg 1899	345	920	1483
tot: kg 4399 - mc 0.63 - kg/mc 96.78			

Scala 1:50
Scala 1:25

COMUNE DI FIRENZE

DIREZIONE SERVIZI TECNICI

Realizzazione di struttura finalizzata all'esposizione del memoriale di Auschwitz nello spazio EX 3 nell'area di Gavinana

PROGETTO ESECUTIVO

C.O. 160255

Prog. L0498

ST06 – Elaborato grafico strutturale - Travi di fondazione

Progettisti:

Architettonico
Ing. Laura Aprile
Geom. Francesca Benvenuti
Geom. Guido De Felice
Geom. Filippo Branchi
P.I. Marco Ranconi

Strutturale
Ing. Francesca Piccioli
Ing. Luciano Puccelli

Imp. Elettrici
P.I. Valter Maschi
P.I. Massimo Pinzauti

Imp. meccanici
Ing. Simone Parroni
P.I. Lorenzo Cappugi

Il R.U.P.
Ing. Michele Mazzoni

Firmato da: MAZZONI MICHELE
Emesso da: INFOCERT CA3
FIRENZE 03709710484

12 Marzo 2018