Pianta piano terreno

Viale Giannotti

Pianta piano primo

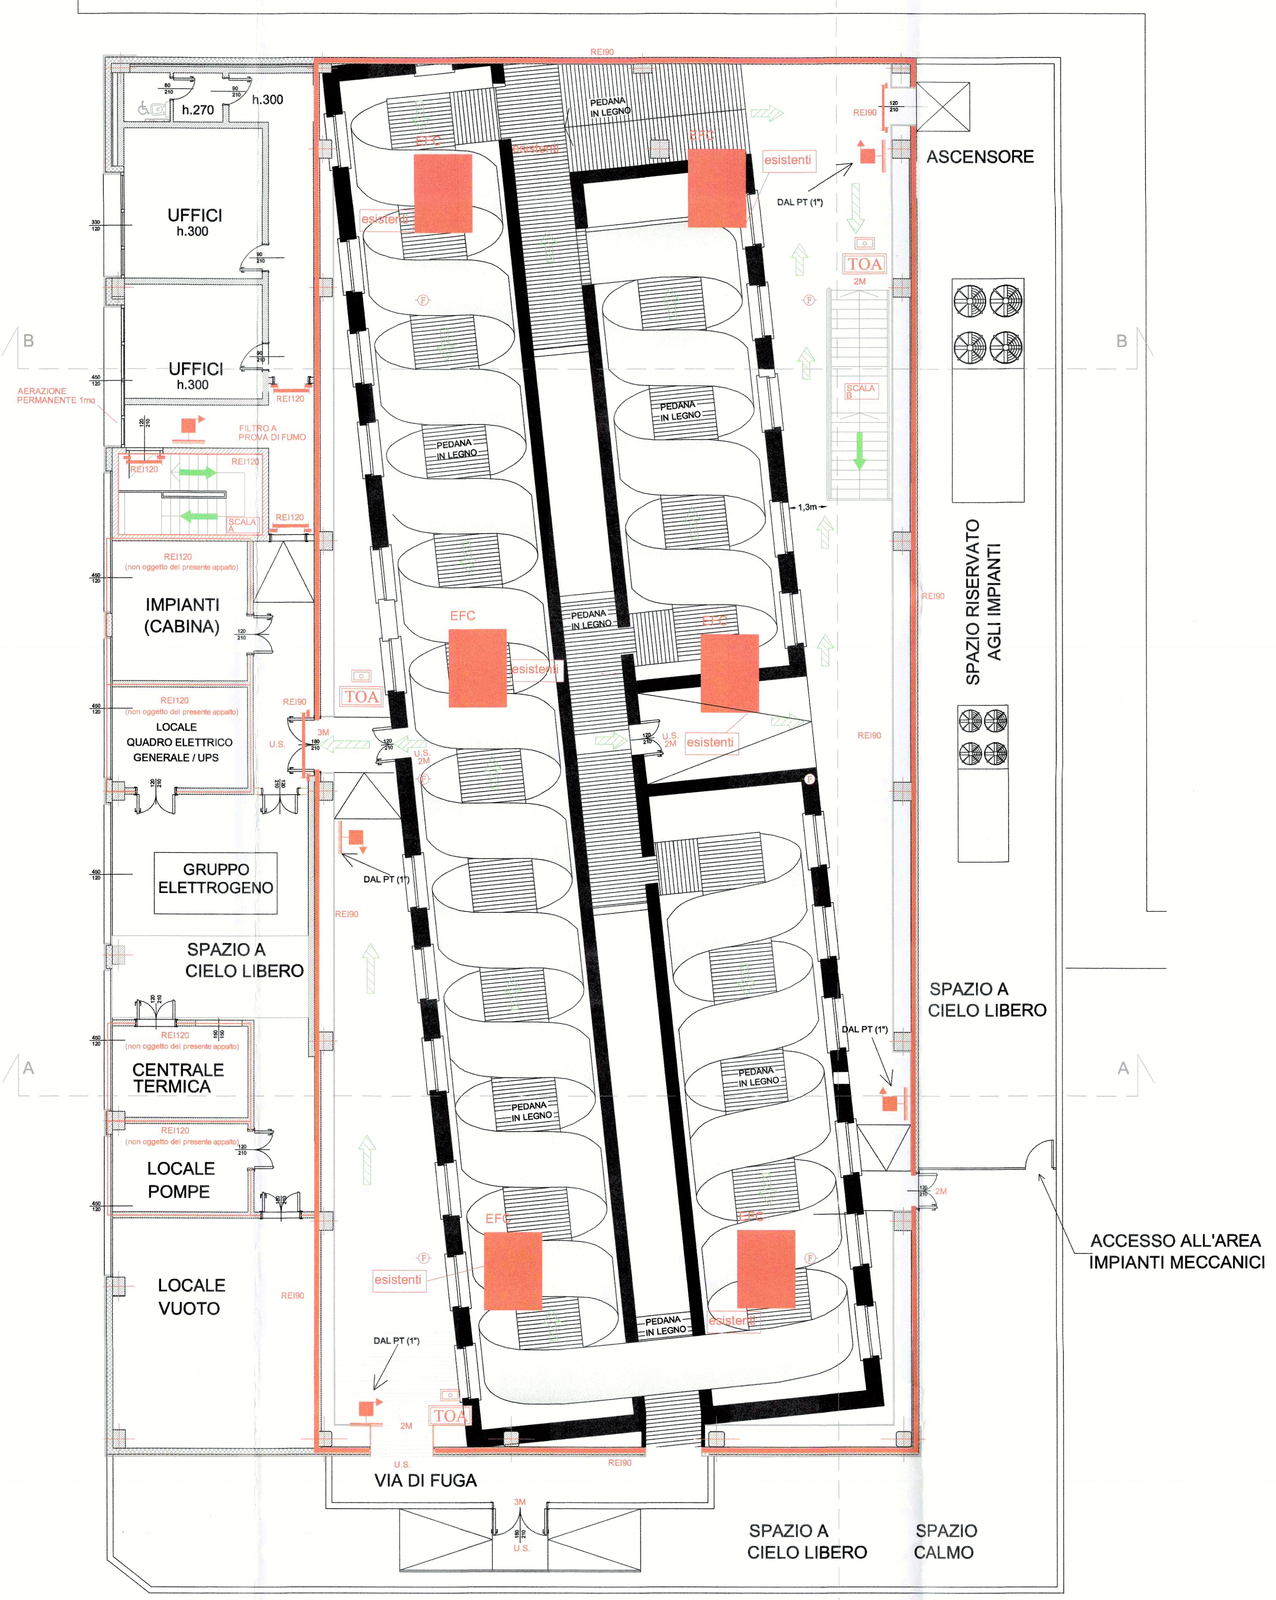

Viale Giannotti

LEGENDA PREVENZIONE INCENDI

- PERCORSO DI USCITA VERSO L'ALTO
- PERCORSO DI USCITA ORIZZONTALE
- PERCORSO DI USCITA VERSO IL BASSO
- PORTA RESISTENTE AL FUOCO (REI120)
- ATTACCO MOTOPOMPA VV.F SINGOLO UNI70
- ATTACCO MOTOPOMPA VV.F DOPPIO UNI70
- IDRANTE SOPRASUOLO 2xUNI70 + 1xUNI100
- NASPO UNI25
- IDRANTE A MURO CON TUBAZIONE FLESSIBILE E LANCIA UNI45
- MAGNETE SGANCIO PORTA DI SICUREZZA
- ESTINTORE
- ESTINTORE CARRELLATO
- PULSANTE ALLARME INCENDIO
- RILEVATORE DI FUMO A BARRIERA
- RILEVATORE DI FUMO TERMOVELOCIMETRICO
- RILEVATORE DI FUMO
- QUADRO ELETTRICO DI ZONA O DI REPARTO
- SIRENA ALLARME INCENDIO
- SEGNALE ACUSTICO LUMINOSO ALLARME INCENDIO
- COMPARTIMENTAZIONE
- RETE ANTINCENDIO
- PULSANTE SGANCIO GENERALE
- SPRINKLER TIPO UP 1/2"
- QUADRO ELETTRICO
- EVACUATORI FUMO E CALORE
- APERTURE AREA ESPOSITIVA "TUNNEL" dim. 172 x 121 cm PRIVE DI SERRAMENTI

Inquadramento

Guglielmo Marconi
Via Cesare Battisti
Palazzo Vecchio
Via Cavour
Via Ricasoli
Via Proconsolo
Via Dante Alighieri
Via de' Pecori
Via del Corso
Via de' Cerretani
Via Roma
Via Calzaiuoli
Via Porta Rossa
Via Strozzi
Via Tornabuoni
Via Lamarmora
Via Panzani
Via Nazionale
Via Guelfa
Via Faenza
Via Nuova de' Caccini
Via Alfani
Via Ricasoli
Via Cavour