

SCUOLA GIUGIARDINI
LAVORI DI COMPLETAMENTO AUDITORIUM
C.O. 170292

PROGETTO ESECUTIVO

R.U.P.: Ing. Michele Mazzoni
Supporto al R.U.P.: Via ex co. sa. Ingegneria sst. Arch. Lucia Busa
Ing. Alessandro Meschi

Architettonico: Geom. Bruno Ulivi
Progettisti: Ing. Samuele Cappelli
Geom. Marco Nofri
Geom. Tamara Paoli

Strutturale: Progettista: Ing. Claudio Brunori


Coord. Progettazione Impianti: Ing. Filippo Cini
Impianti Meccanici: Progettisti:

Collaboratori: Ing. Simone Ferroni
P.I. Lorenzo Cappugi
P.I. David Ciommi
P.I. Sandro Faggioli
Add. Tecn. Albano Parisi
Add. Tecn. Claudio Polastchini
P.I. Valter Masini
P.I. Nicola Roccailli


TAV. ARMA
STATO ATTUALE
elaborato: SEZIONE AA
SEZIONE BB
SEZIONE CC
scala 1:100
scala 1:100
scala 1:100




□ ZONA PER ATTIVITA' SCOLASTICHE E ACCESSORIE

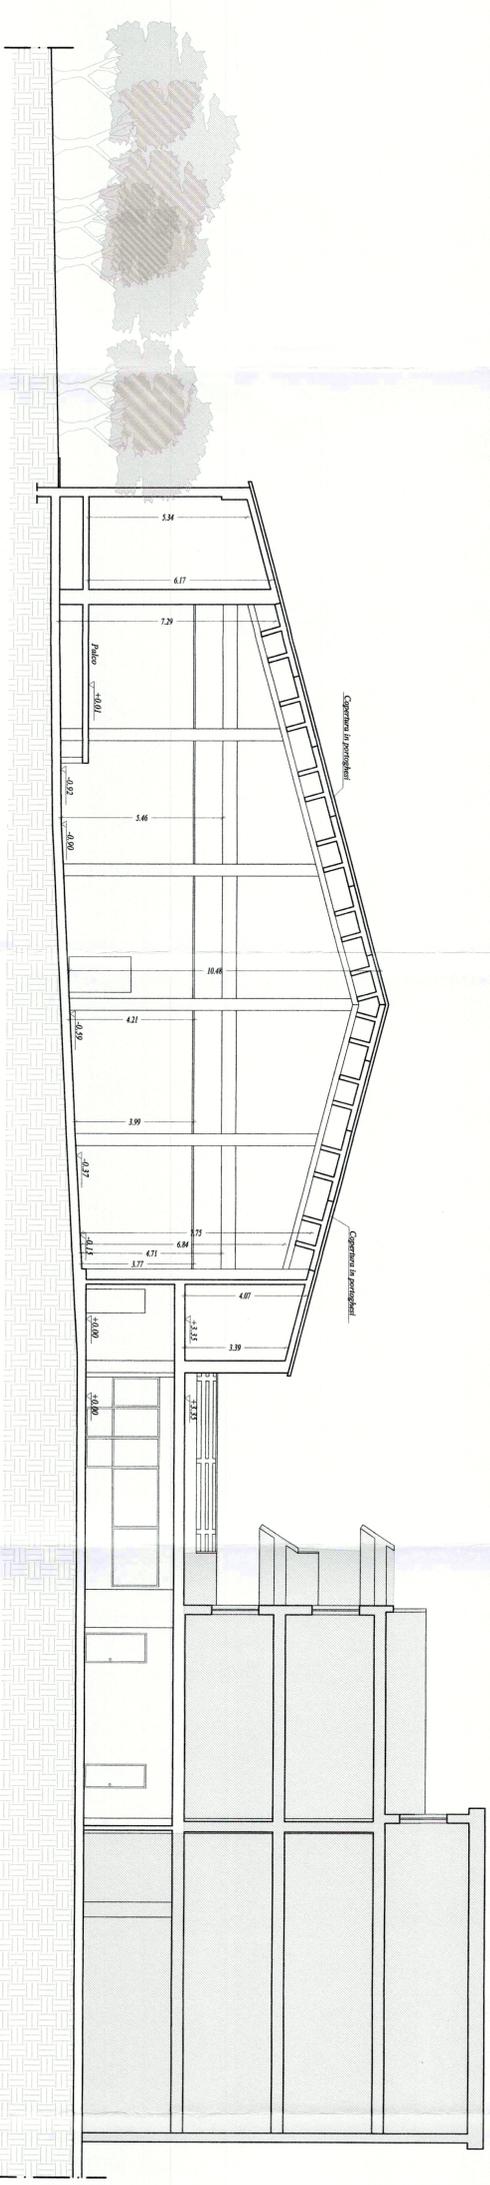

SEZIONE AA

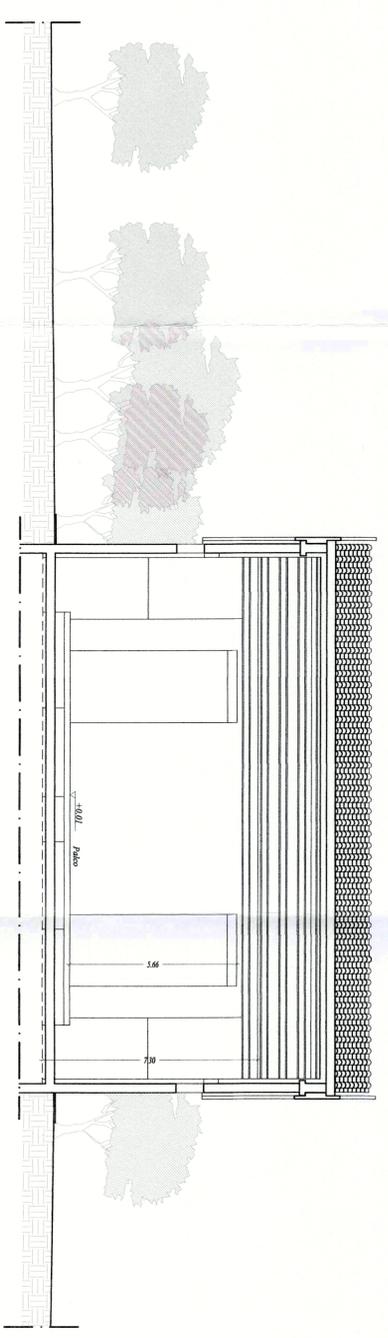

SEZIONE BB

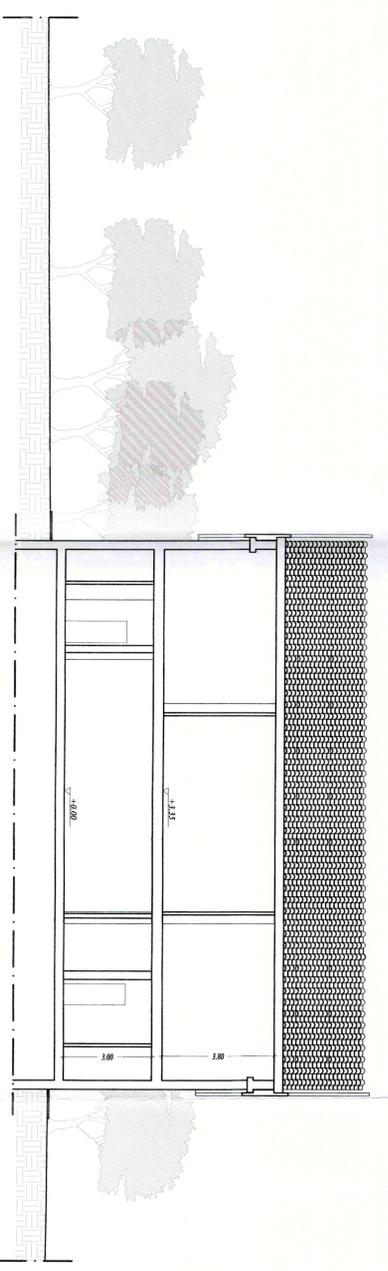

SEZIONE CC