

PROGETTO ESECUTIVO

R.U.P.:

Supporto al R.U.P.:

Architettura:

Progettisti:

Strutture:

Coord. Progettazione Impianti:

Impianti Meccanici:

Progettisti:

Collaboratori:

Impianti Elettrici:


Progettisti:

TAV, AR08

STATO SOVRAPPONTO

elaborato: PIANI A PIANO PRIMO

scala 1:100

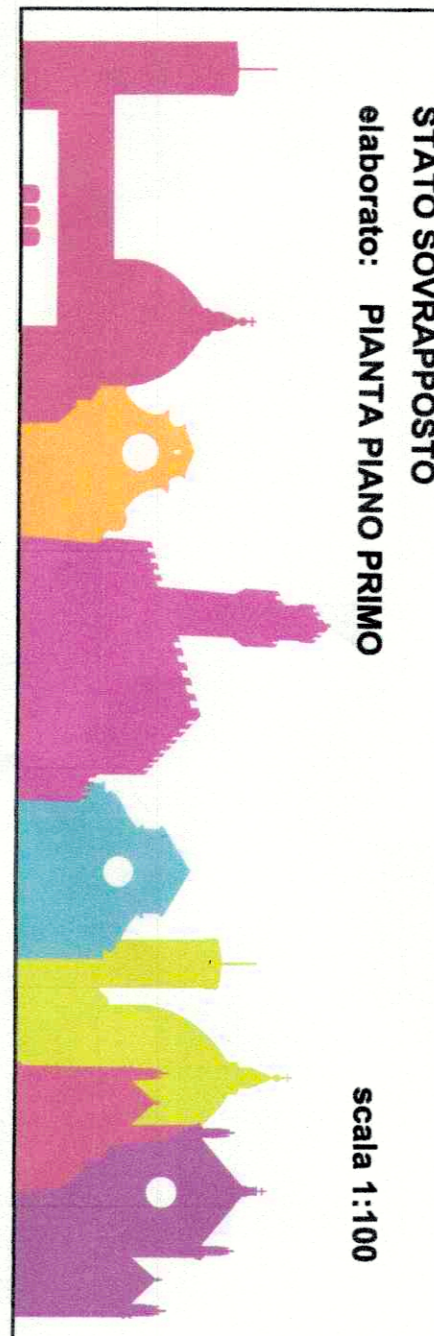

ZONA PER ATTIVITA' SCOLASTICHE E ACCESSORIE

