


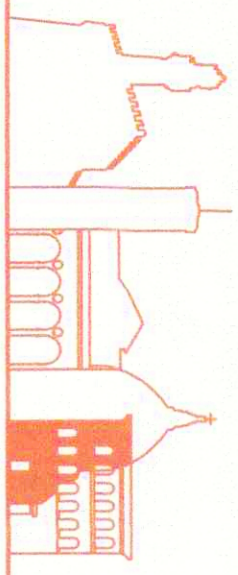

COMUNE DI
FIRENZE



DIREZIONE SERVIZI TECNICI
SERVIZIO SERVIZIO TECNICO DI SCAMBIERI ED IMPIANTI SPECIALI

Prog. LOT 1752016
rev. Febbraio 2018

SCUOLA GUICCIARDINI
LAVORI DI COMPLETAMENTO AUDITORIUM
C.O. 170292

PROGETTO ESECUTIVO

R.U.P.:

Ing. Michele Mezzoni

Supporto al R.U.P.:

Vie entro sea, Ingegneria srl, Arch. Lucia Busa

Architettonico

Progettisti:

Geom. Bruno Ulivi

Ing. Santele Cappelli

Geom. Marco Nobili

Geom. Tamara Padell

Strutturale

Progettista:

Ing. Claudio Baroni

Coord. Progettazione Impianti:

Ing-Filippo Ciotti

Impianti Meccanici

Progettisti:

Ing. Simone Ferroni

P. I. Lorenzo Cappelli

P. I. David Carini

P. I. Roberto Casali

Add. Tecn. Alvaro Padell

Add. Tecn. Claudio Pollastri

Impianti Elettrici

Progettisti:


P. I. Valter Masini

P. I. Nicola Ricciarelli


scala 1:100
scala 1:100
scala 1:100

scala 1:100
scala 1:100
scala 1:100


scala 1:100
scala 1:100
scala 1:100

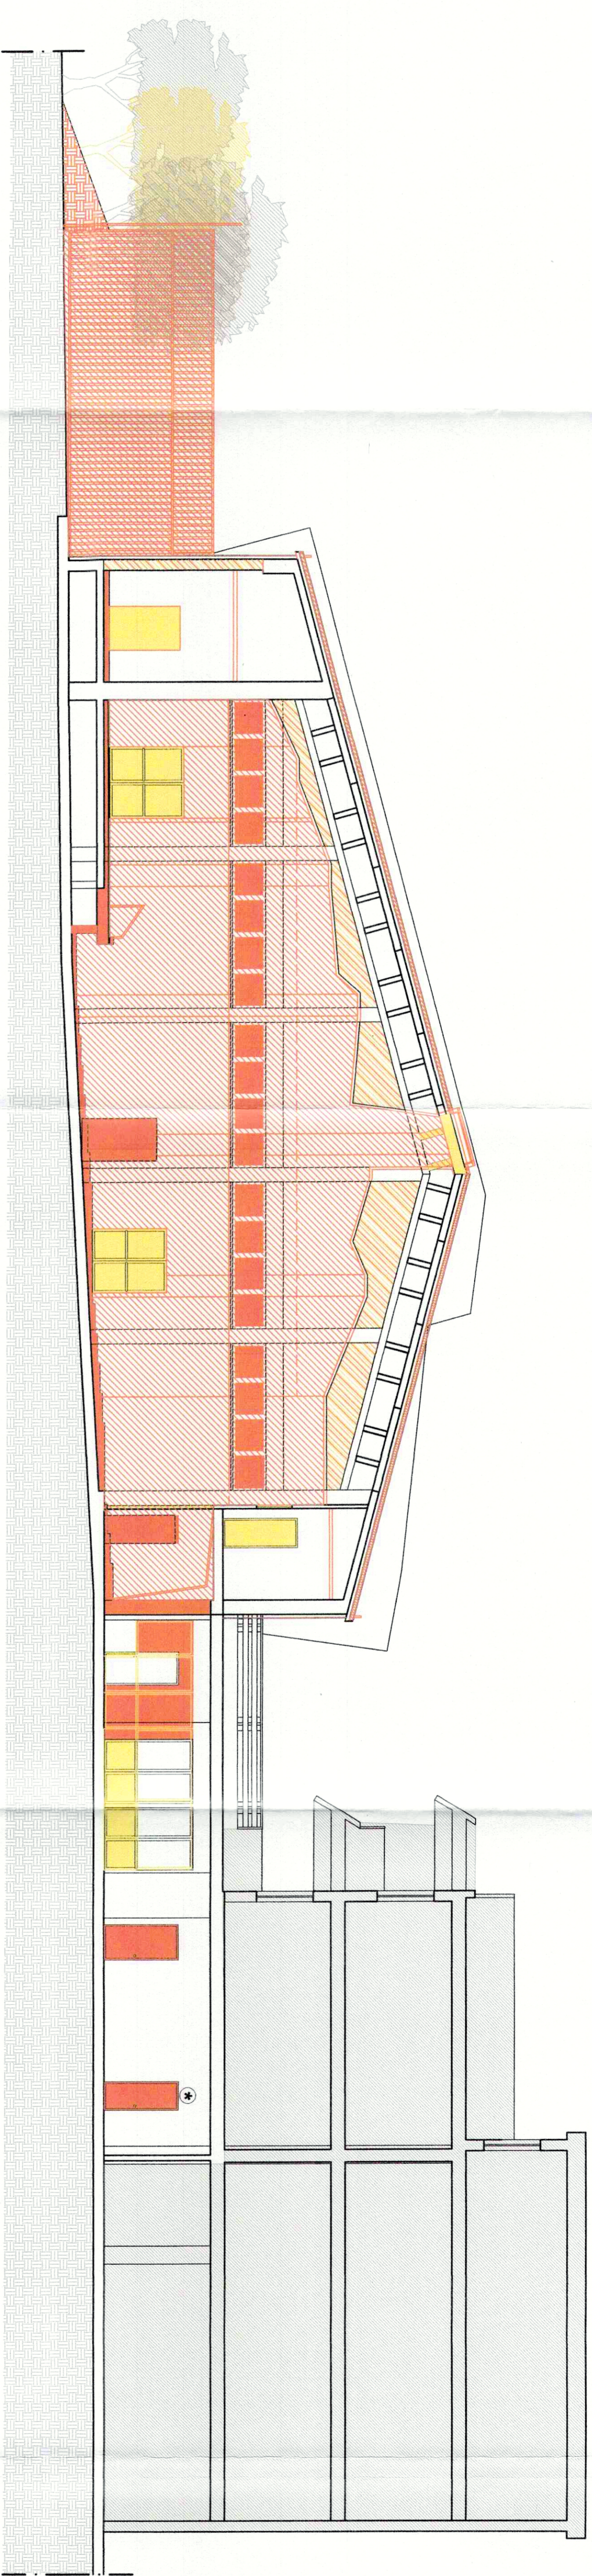

SEZIONE AA

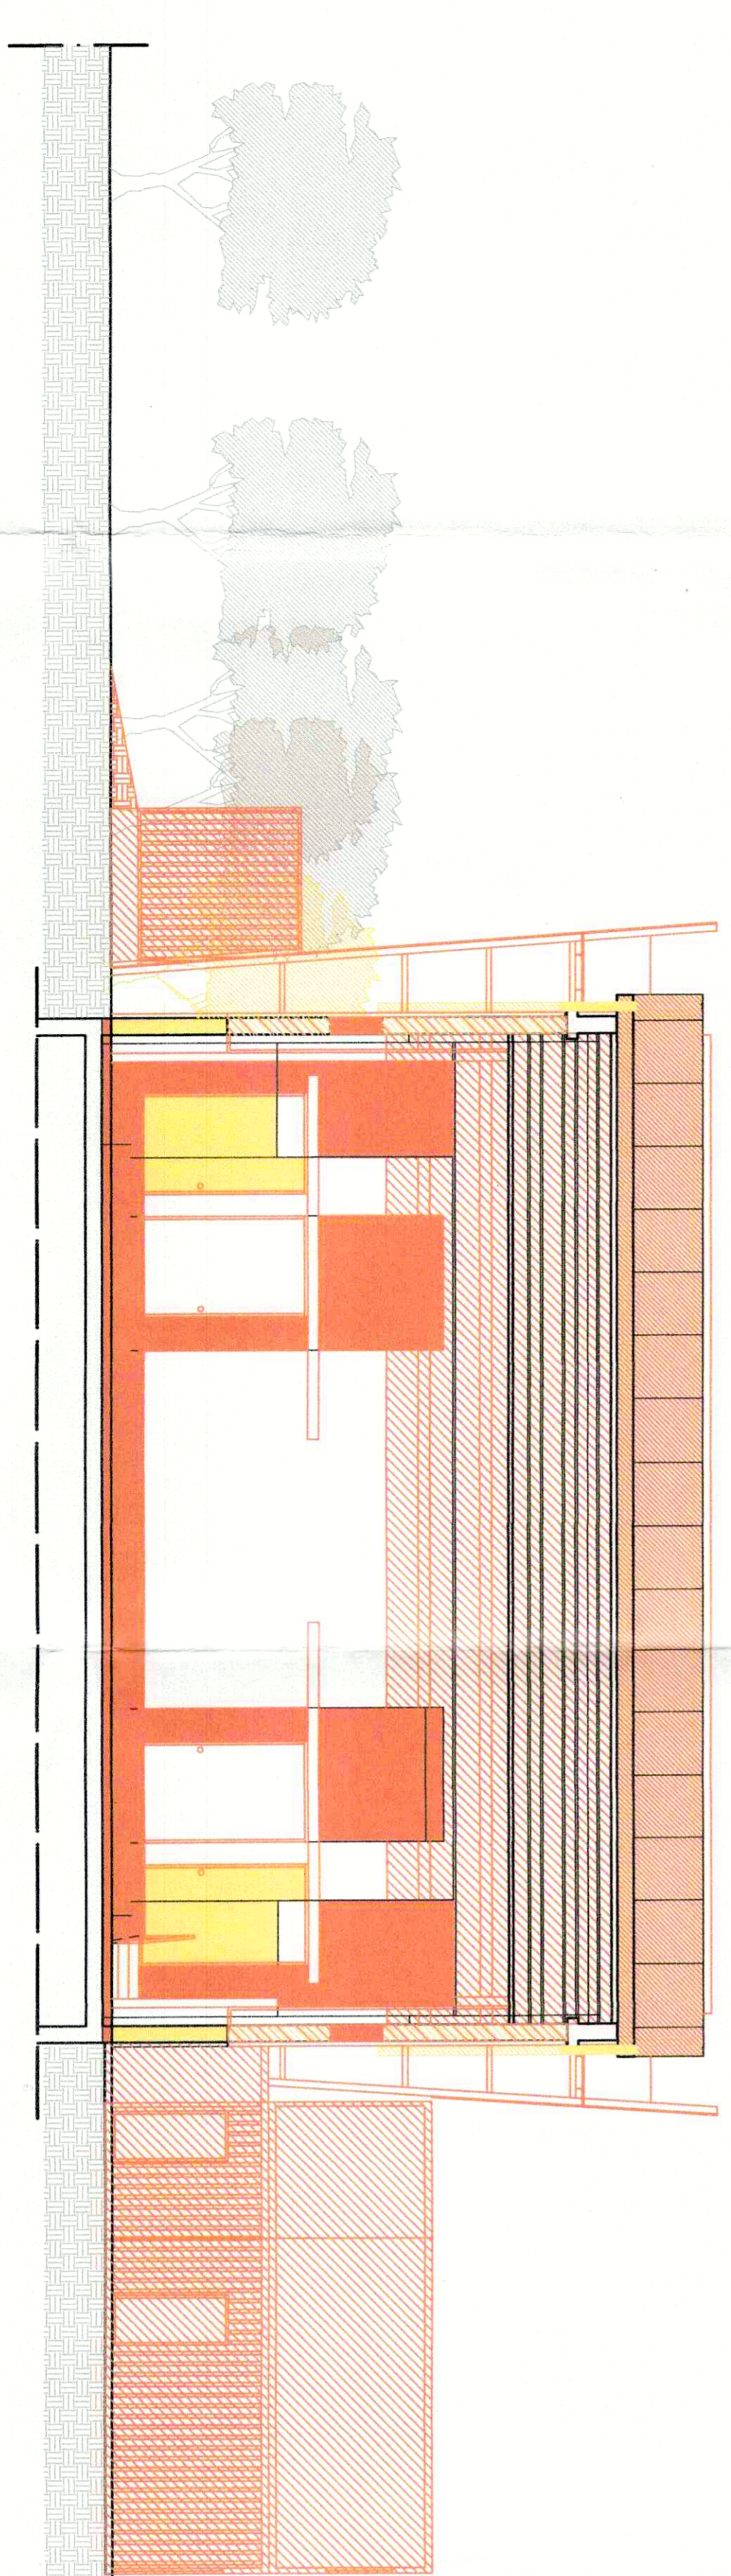

SEZIONE BB

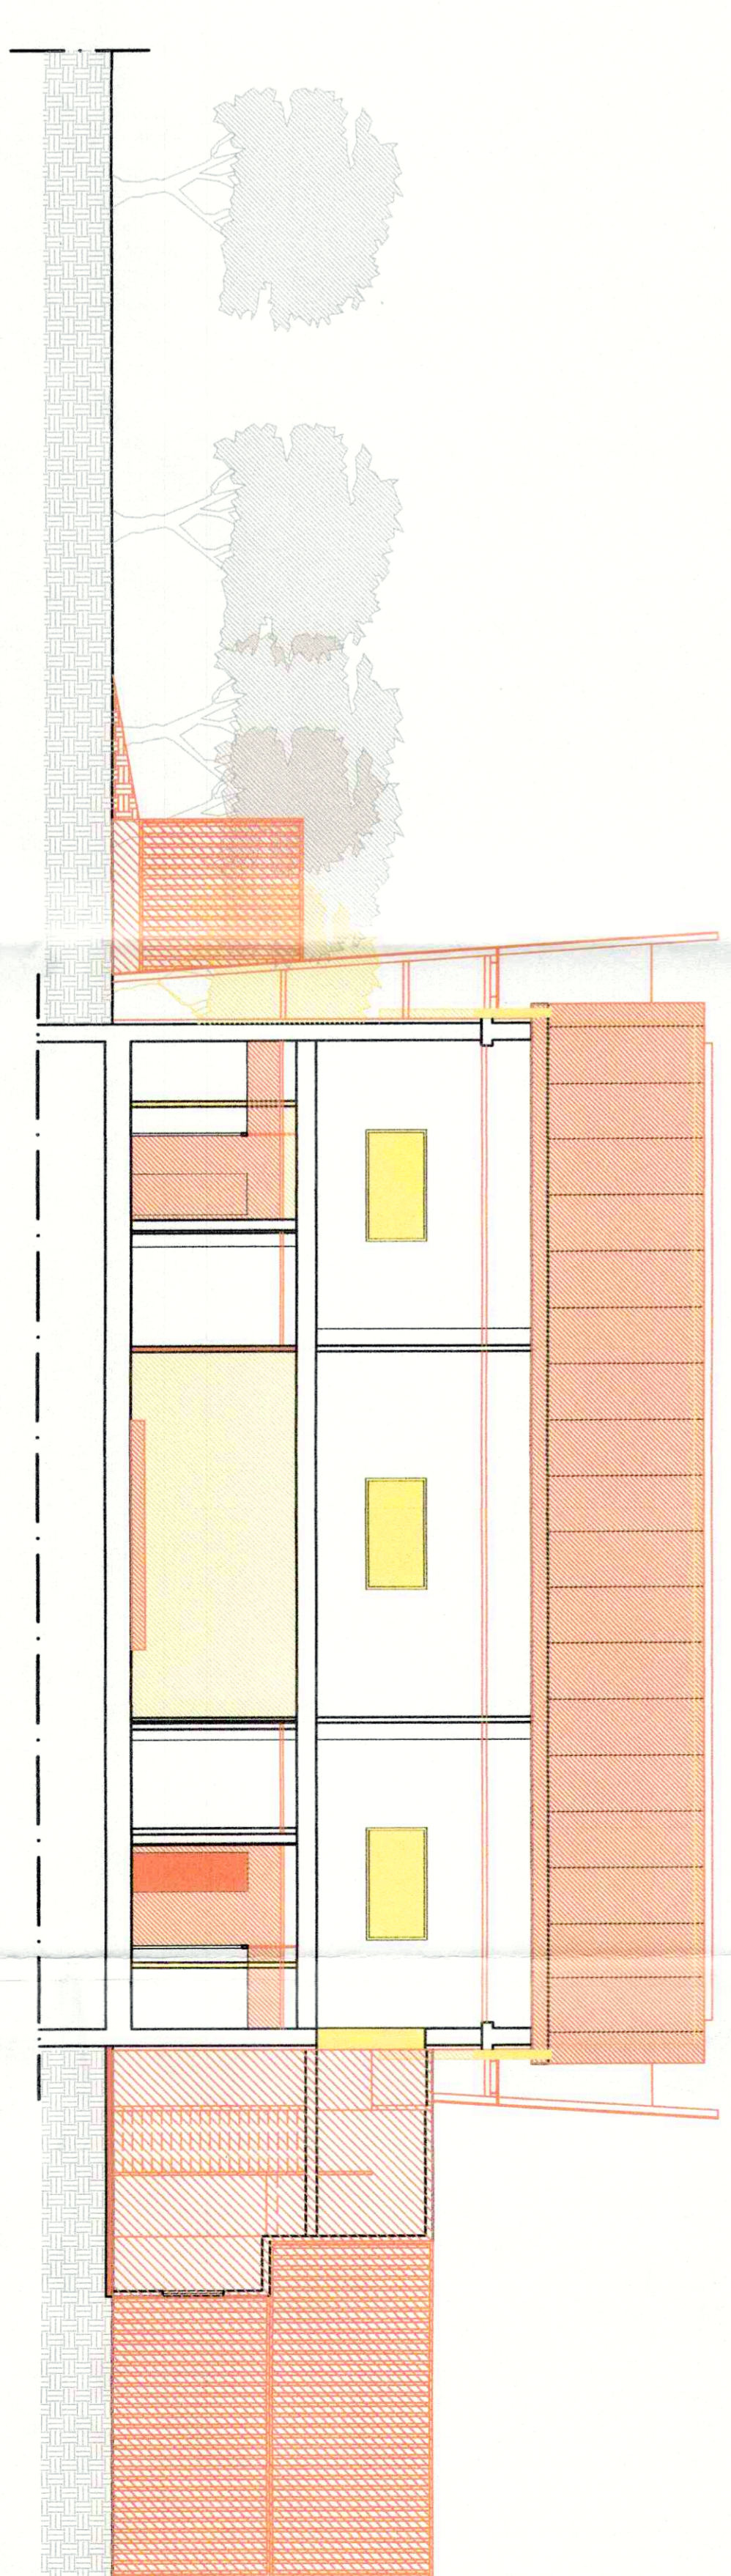

SEZIONE CC

□ ZONA PER ATTIVITA' SCOLASTICHE E ACCESSORIE
● INTERVENTI NON COMPRESI DEL PRESENTE APPALTO