

SCUOLA GUICCIARDINI  
LAVORI DI COMPLETAMENTO AUDITORIUM  
C.O. 17029Z

PROGETTO ESECUTIVO

R.U.P.:

Ing. Michele Mazzoni  
Via Anco sa. Ingenuità s.n.c. Gen. Luca Biasi

Architettonica:

Geom. Bruno Ulli

Progettisti:

Ing. Simona Cappelli  
Geom. Marco Nofri  
Geom. Tamara Paoletti

Struttura:

Ing. Claudio Brunori

Coord. Progettazione Impianti:

Ing. Filippo D'Oni

Impianti Meccanici:

Ing. Simone Ferroni  
P. I. Lorenzo Cappioli

Collaboratori:

P. I. David Cecchi  
P. I. Luca Cecchi  
Add. Tecn. Alvaro Ferris  
Add. Tecn. Claudio Pudduini

Impianti Elettrici:


P. I. Valter Marini  
P. I. Nicola Rossetti

TAV. ART. 14  
STATO DI PROGETTO  
PROSPETTO FRONTALE  
PROSPETTO TERGALE  
PROSPETTO LATERALE


scala 1:100  
scala 1:100  
scala 1:100




□ ZONA PER ATTIVITÀ SCOLASTICHE E ACCESSORIE

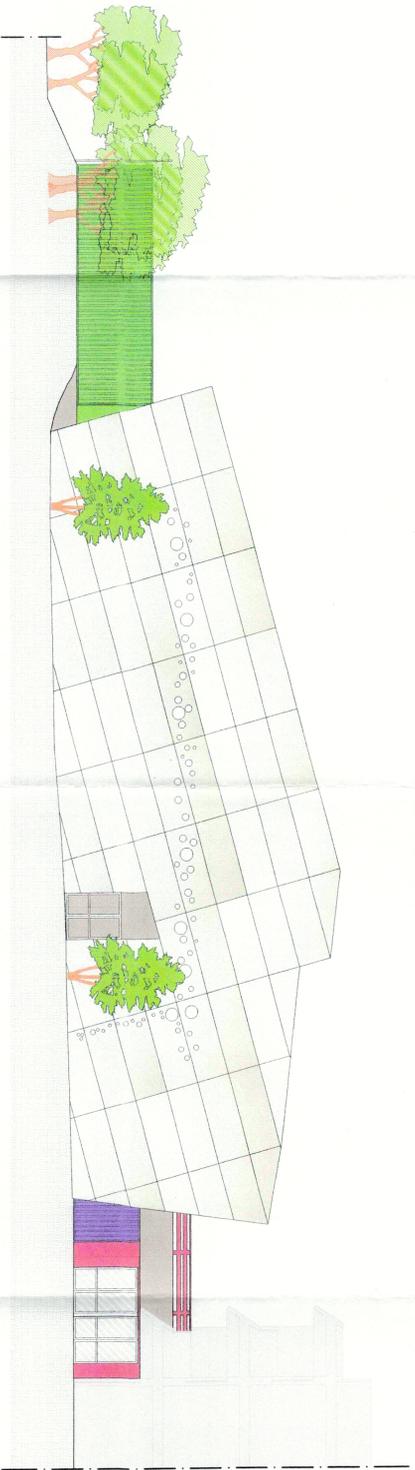

PROSPETTO FRONTALE

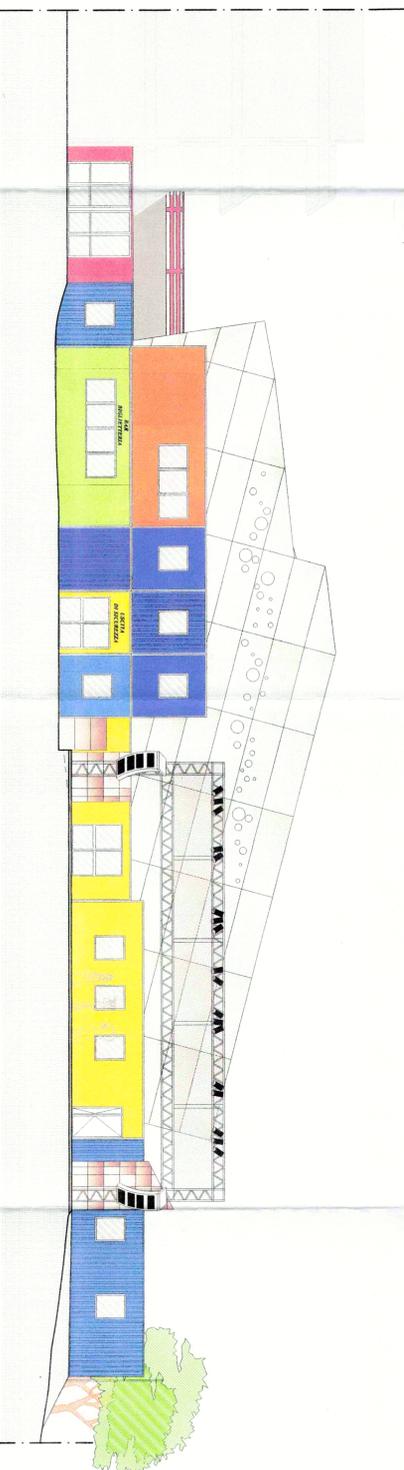

PROSPETTO TERGALE

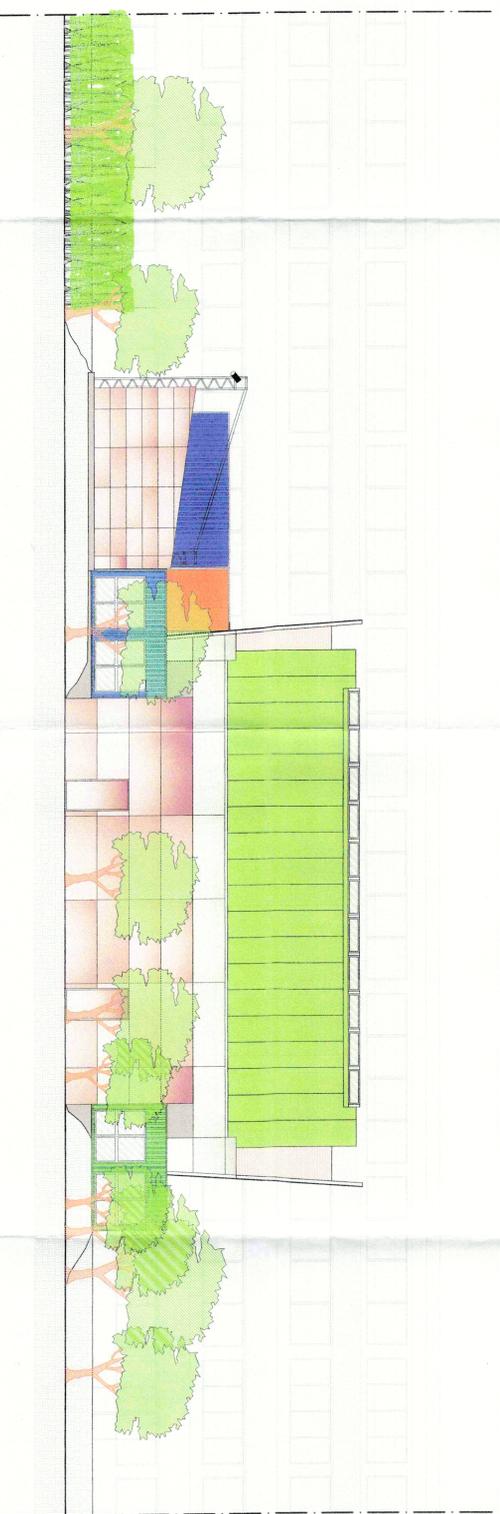

PROSPETTO LATERALE