COMUNE DI
FIRENZE

DIREZIONE SERVIZI TECNICI
SERVIZIO SUPPORTO TECNICO AI QUARTIERI ED IMPIANTI SPORTIVI

Prog. L0175/2016
settembre 2017

SCUOLA GUICCIARDINI
LAVORI DI COMPLETAMENTO AUDITORIUM
C.O. 170292

PROGETTO ESECUTIVO

R.U.P.: Ing. Michele Mazzoni

Progettista: Ing. Simone Ferroni

Tav. VVF03

PROGETTO PREVENZIONE INCENDI

elaborato: SEZIONE AA
SEZIONE BB
SEZIONE CC

scala 1:100

Documento firmato da:
MICHELE MAZZONI
COMUNE DI
FIRENZE 0107110484

ZONA PER ATTIVITA' SCOLASTICHE E ACCESSORIE

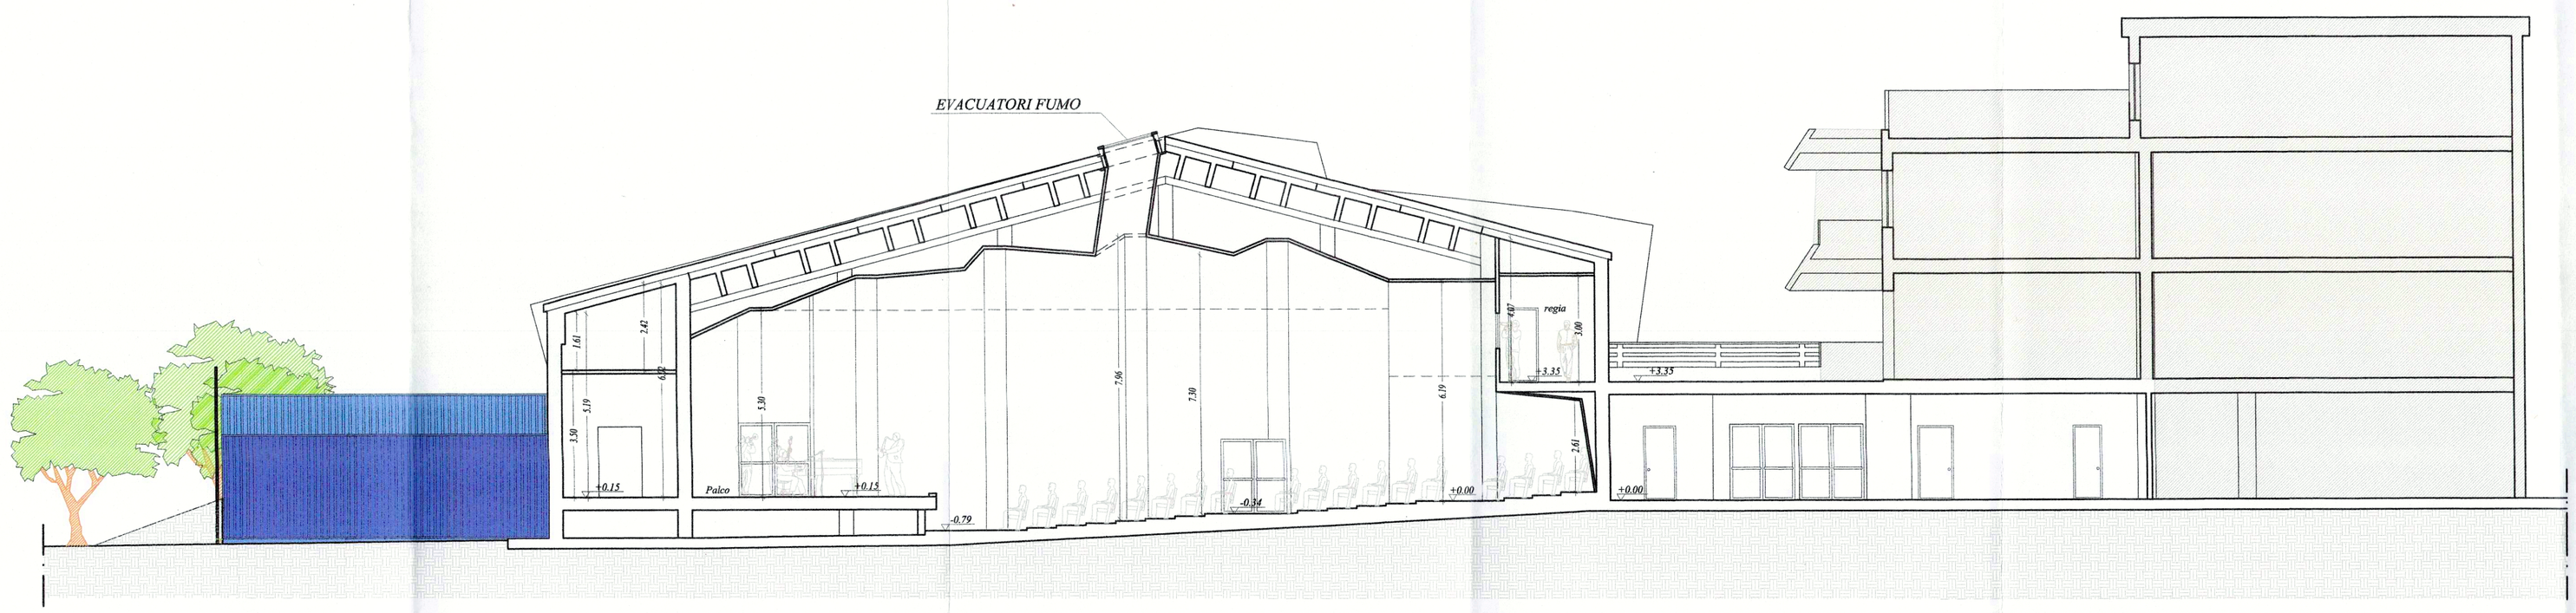

SEZIONE AA

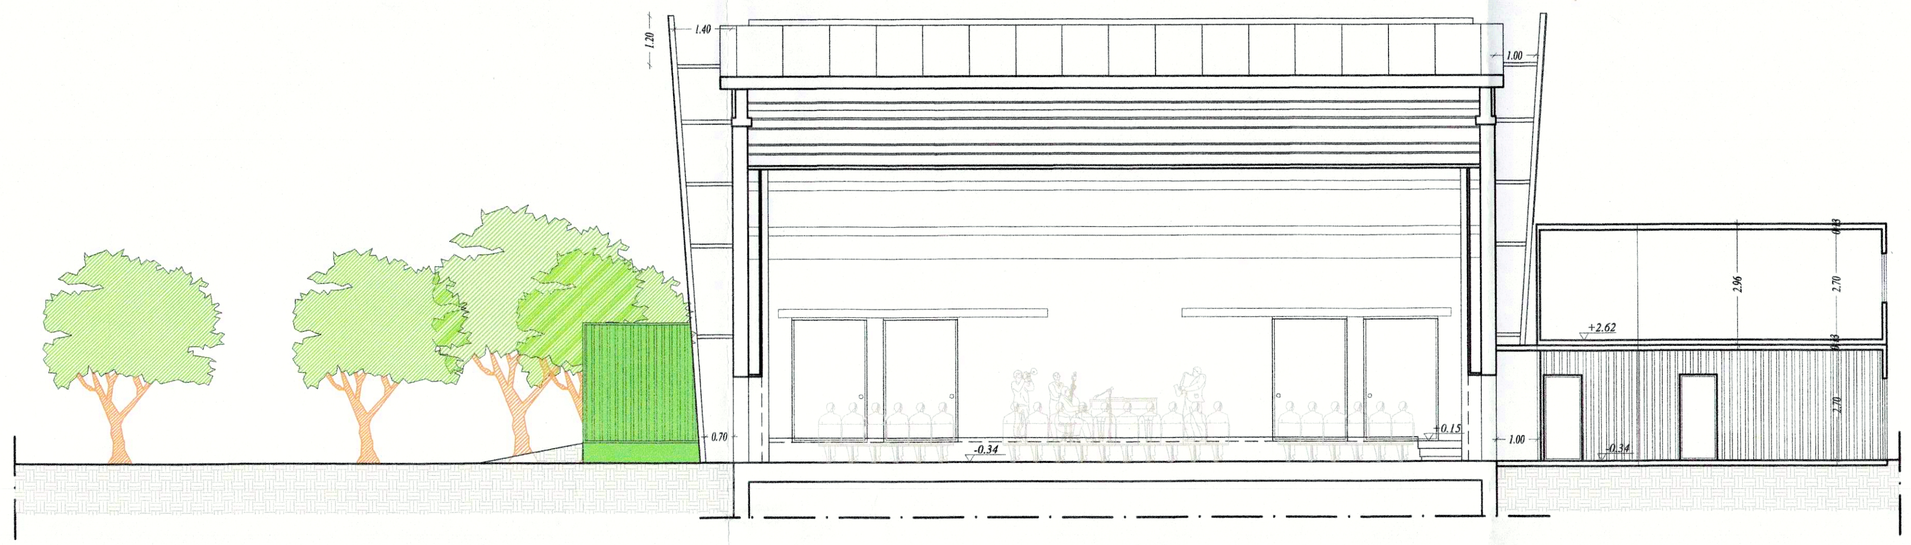

SEZIONE BB

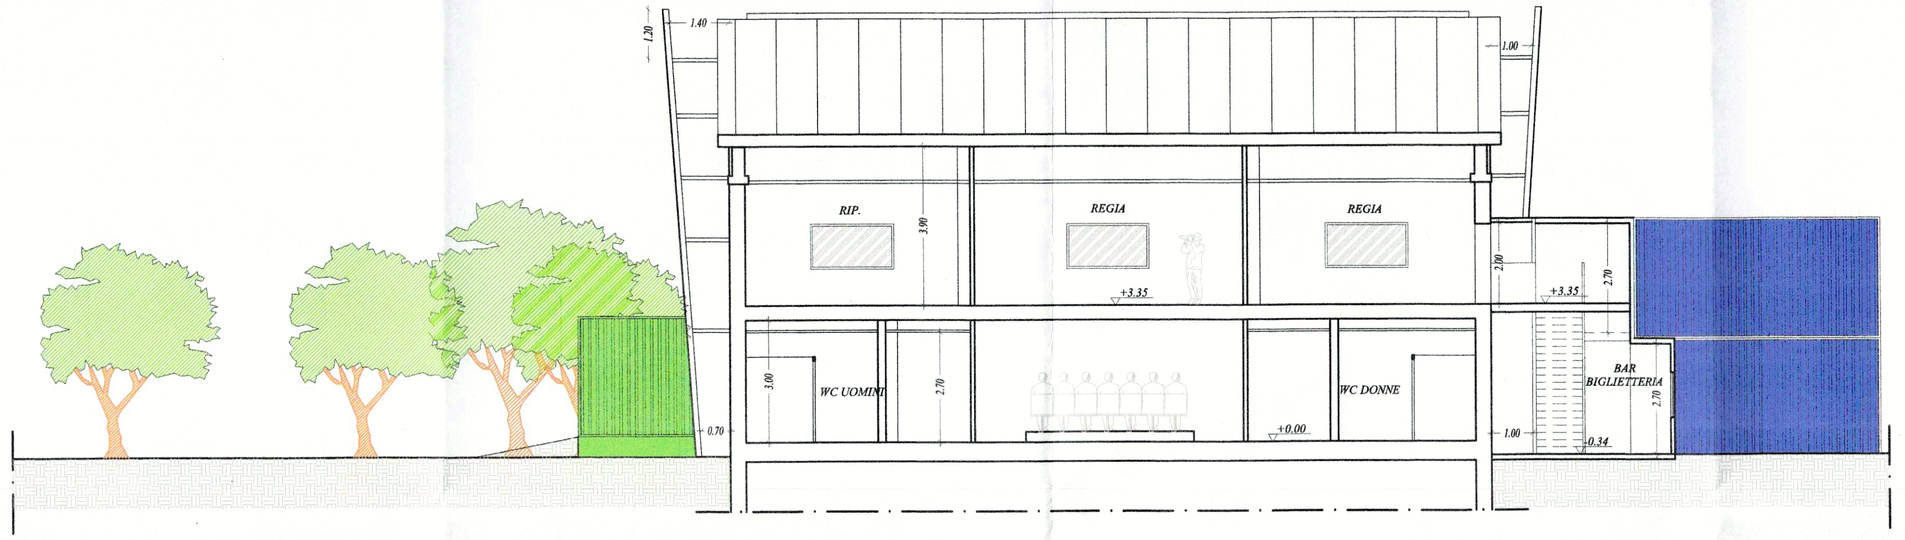

SEZIONE CC