COMUNE DI
FIRENZE

DIREZIONE SERVIZI TECNICI
SERVIZIO SUPPORTO TECNICO AI QUARTIERI ED IMPIANTI SPORTIVI

Prog. L0175/2016
rev. Febbraio 2018

SCUOLA GUICCIARDINI
LAVORI DI COMPLETAMENTO AUDITORIUM
C.O. 170292

PROGETTO ESECUTIVO

R.U.P.: Ing. Michele Mazzoni

Supporto al R.U.P.: Vie en.ro.se. Ingegneria srl - Arch. Lucia Busa
Ing. Alessandro Meschi

Architettonico
Progettisti: Geom. Bruno Ulivi
Ing. Samule Cappelli
Geom. Marco Noferi
Geom. Tamara Paoli

Strutturale
Progettista: Ing. Claudio Brunori

Coord. Progettazione Impianti: Ing. Filippo Cioni

Impianti Meccanici
Progettisti: Ing. Simone Ferroni
P.I. Lorenzo Cappugi
P.I. David Cionini
P.I. Sandro Faggi
Collaboratori: Add.Tecn. Albano Parisi
Add. Tecn. Claudio Pollastrini

Impianti Elettrici
Progettisti: P.I. Valter Masini
P.I. Nicola Riccarelli

Tav. AR16

STATO DI PROGETTO

elaborato: PARTICOLARI PARETI E CONTROSOFFITTO ACUST 1:50
PARTICOLARE CONI VISIVI 1:50

Documento firmato da:
MAZZONI MICHELE
COMUNE DI
FIRENZE/0130711048

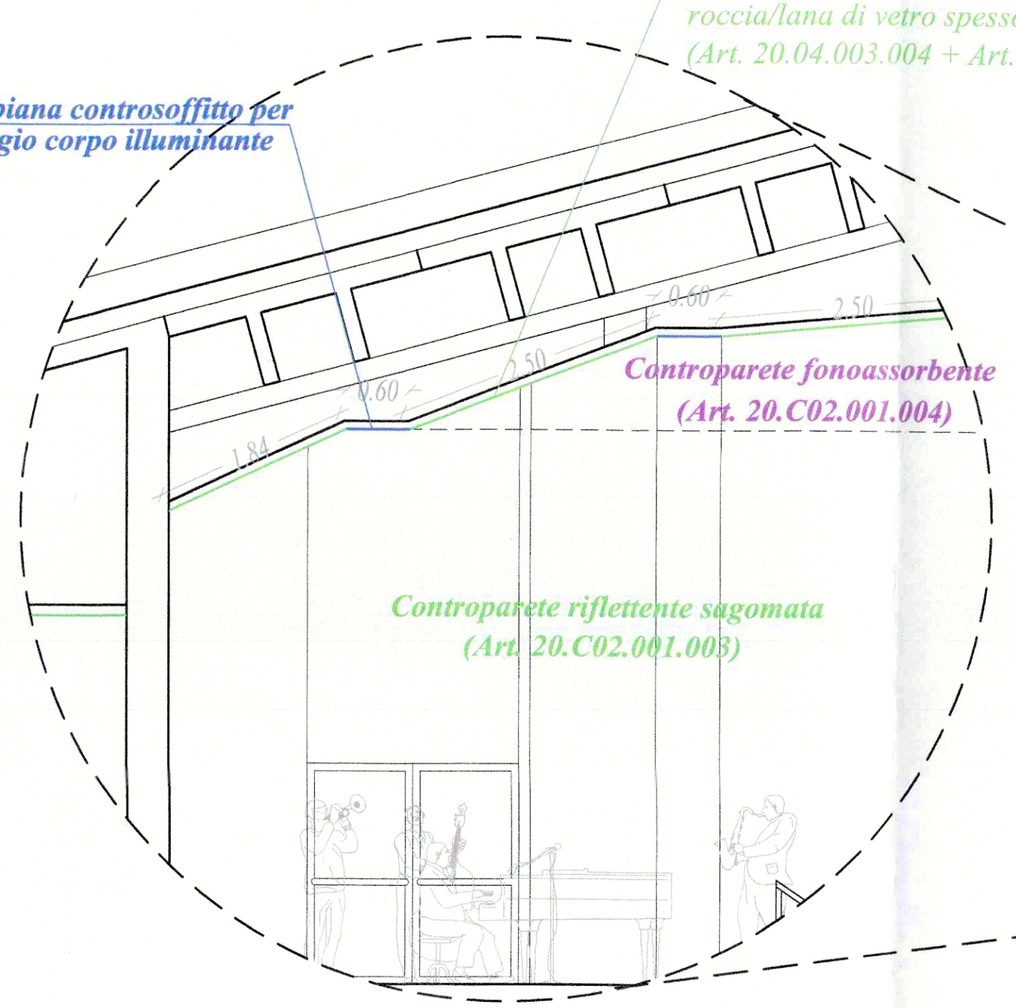

CONTROSOFFITTO ACUSTICO
SCALA 1:50

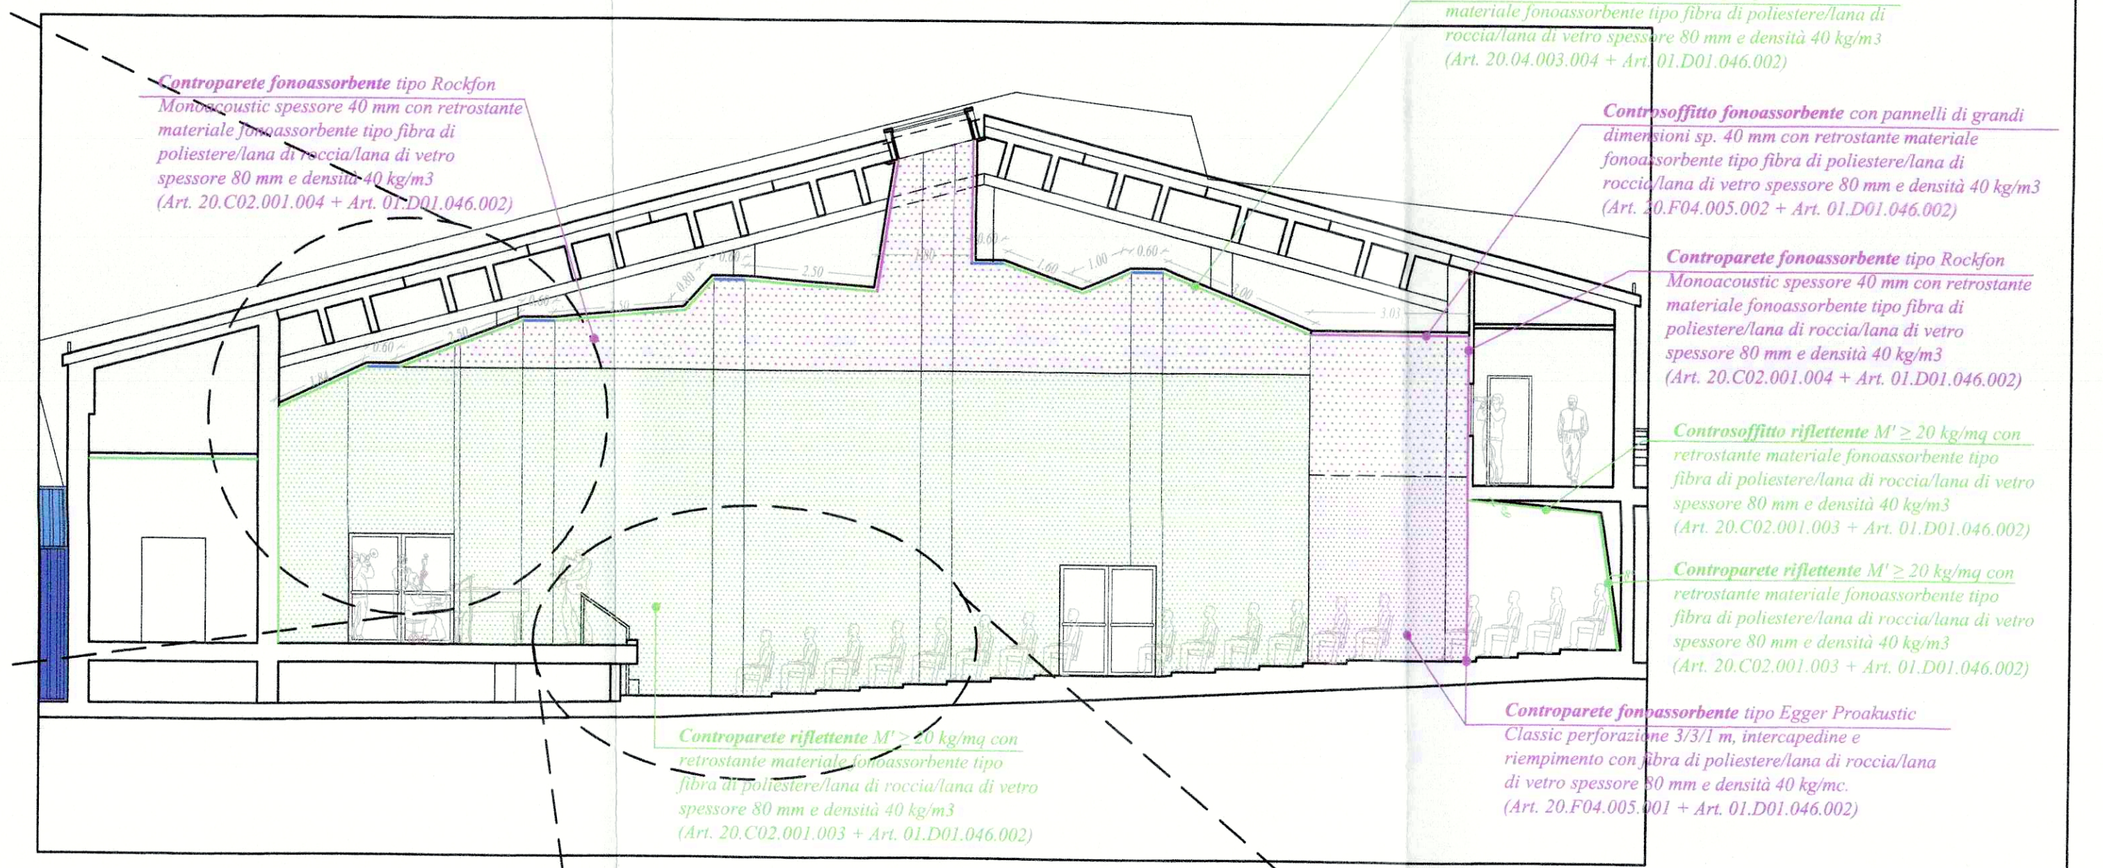

SEZIONE
SCALA 1:100

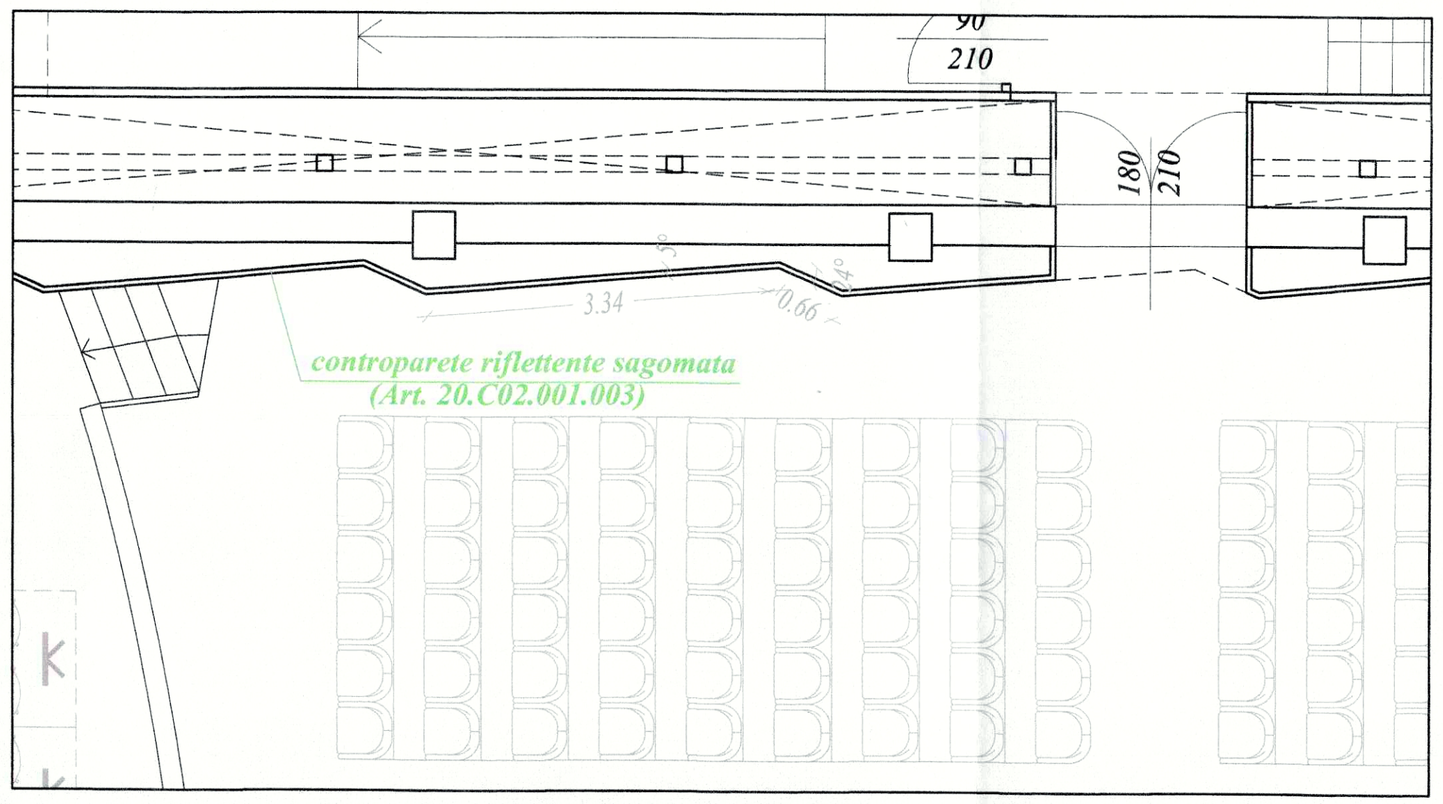

PARETI ACUSTICHE
SCALA 1:50

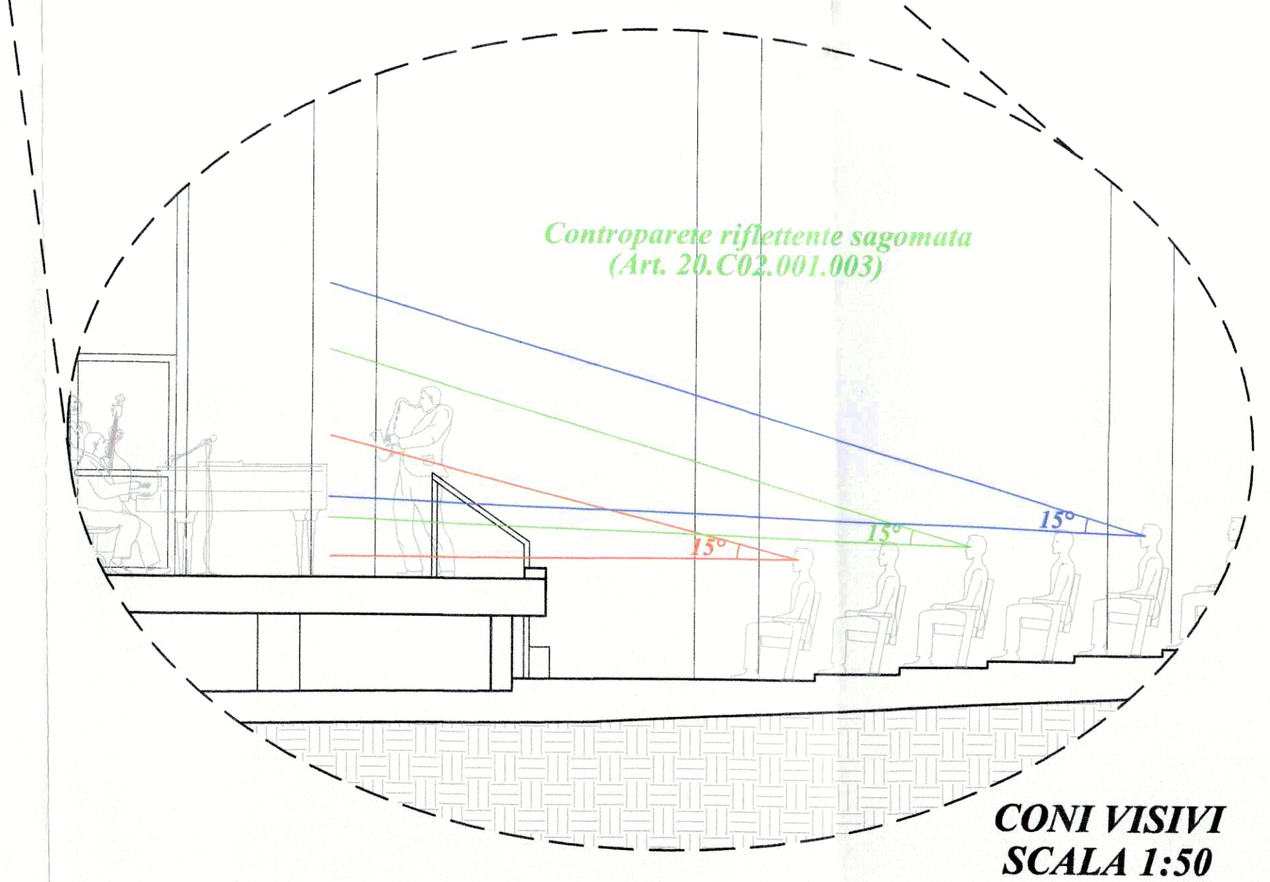

CONI VISIVI
SCALA 1:50