

PROGETTO ESECUTIVO

R.U.P.:

Ing. Michele Mezzoni/  
Vie entro sea, Ingegneria Srl Arch. Luca Busa  
Ing. Alessandro Maschi

Architettonico

Progettisti:  
Geom. Bruno Ulivi  
Ing. Simone Cappelli  
Geom. Marco Nodari  
Geom. Tamara Pardi

Strutturale

Progettista:  
Ing. Claudio Buoni

Coord. Progettazione Impianti:

Ing. Filippo Cigni

Impianti Meccanici

Progettisti:  
Ing. Simone Ferroni  
P. I. Lorenzo Cappugi  
P. I. David Ciommi

Collaboratori:

Add. Teoni, Abramo Parisi  
Add. Teoni, Claudio Polastri


Impianti Elettrici

Progettisti:  
P. I. Valter Masini  
P. I. Nicola Ricciarelli


TAV AR18b  
STATO DI PROGETTO

laboratori: CONTROPARETE ESTERNA E CAMMINAMENTO


scala 1:10

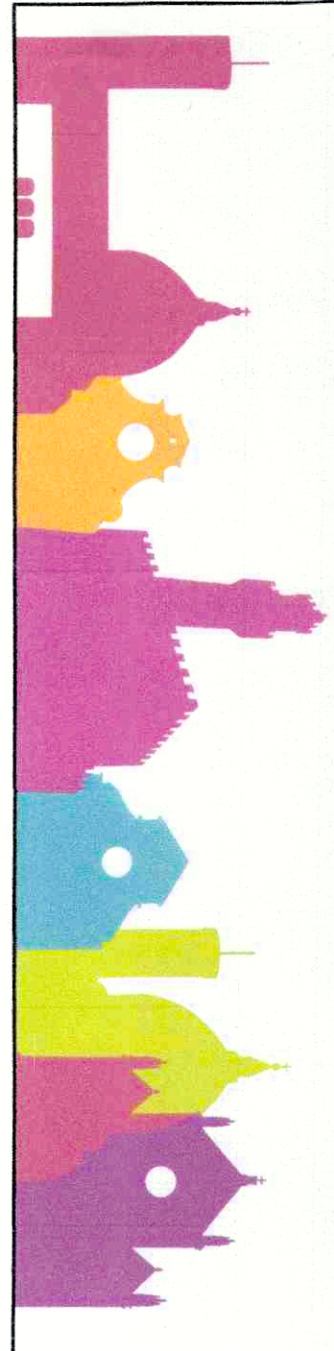


PARTICOLARE A  
rif. TAV. AR18a  
SEZIONE

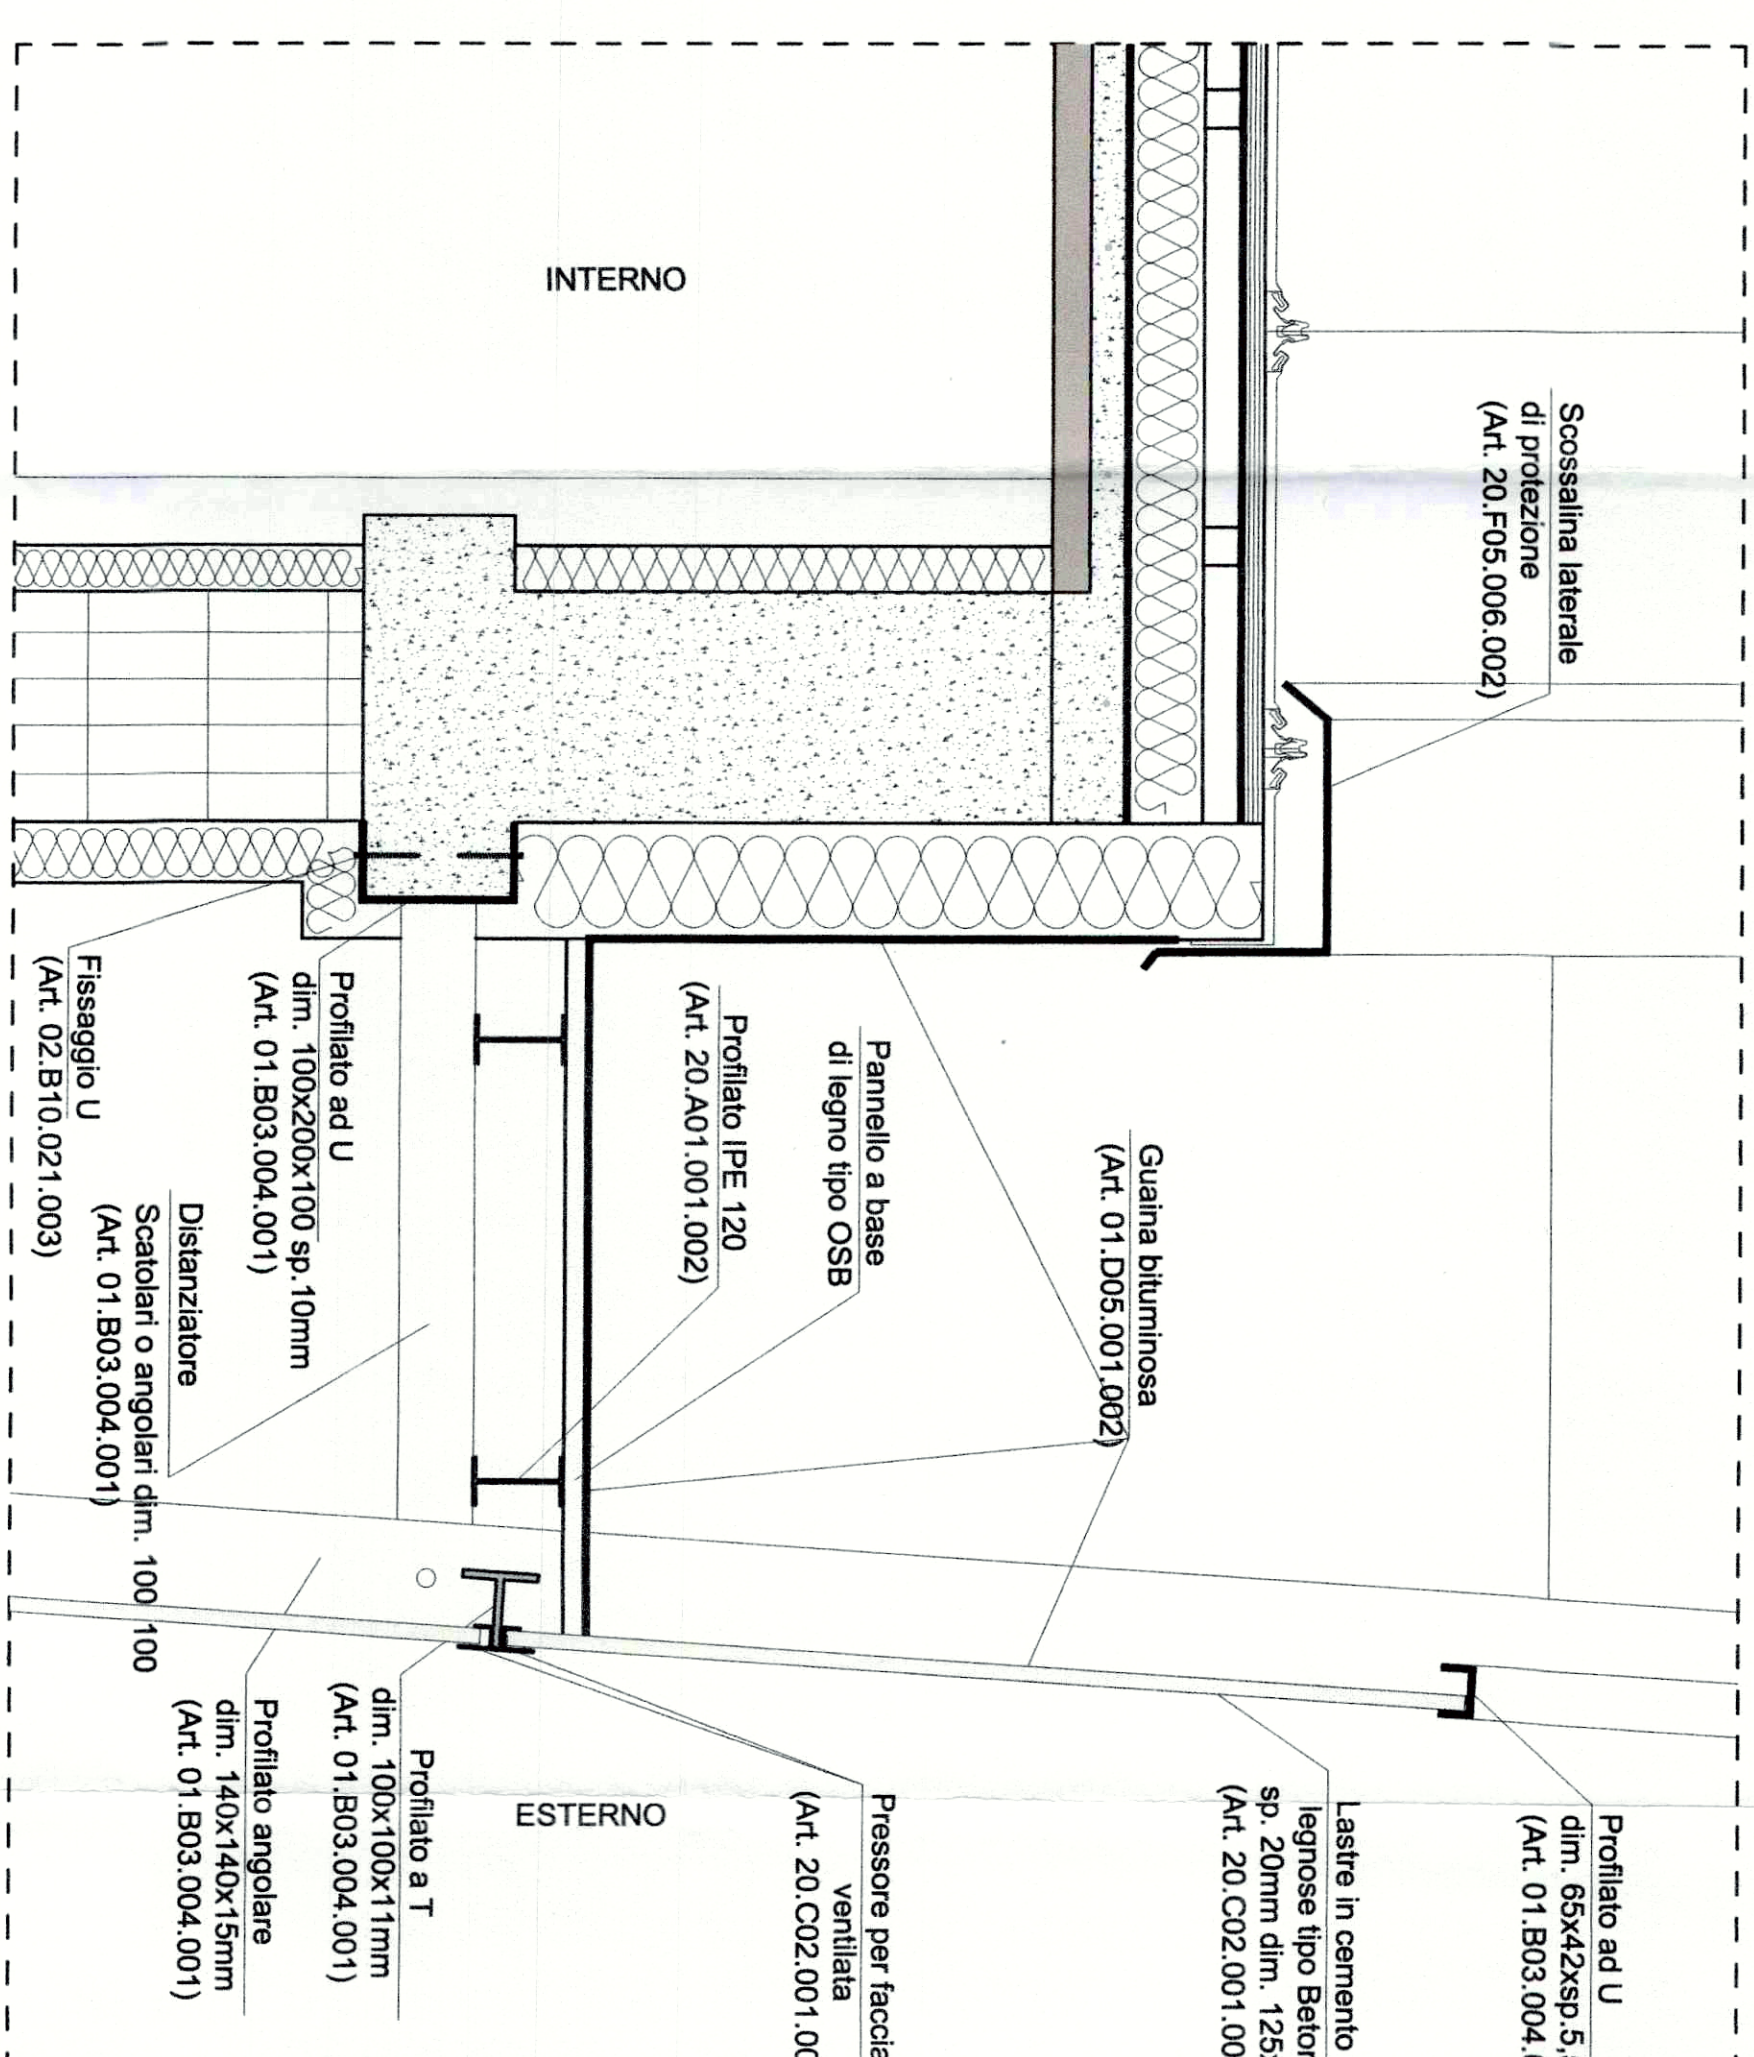


PARTICOLARE B  
rif. TAV. AR18a  
SEZIONE

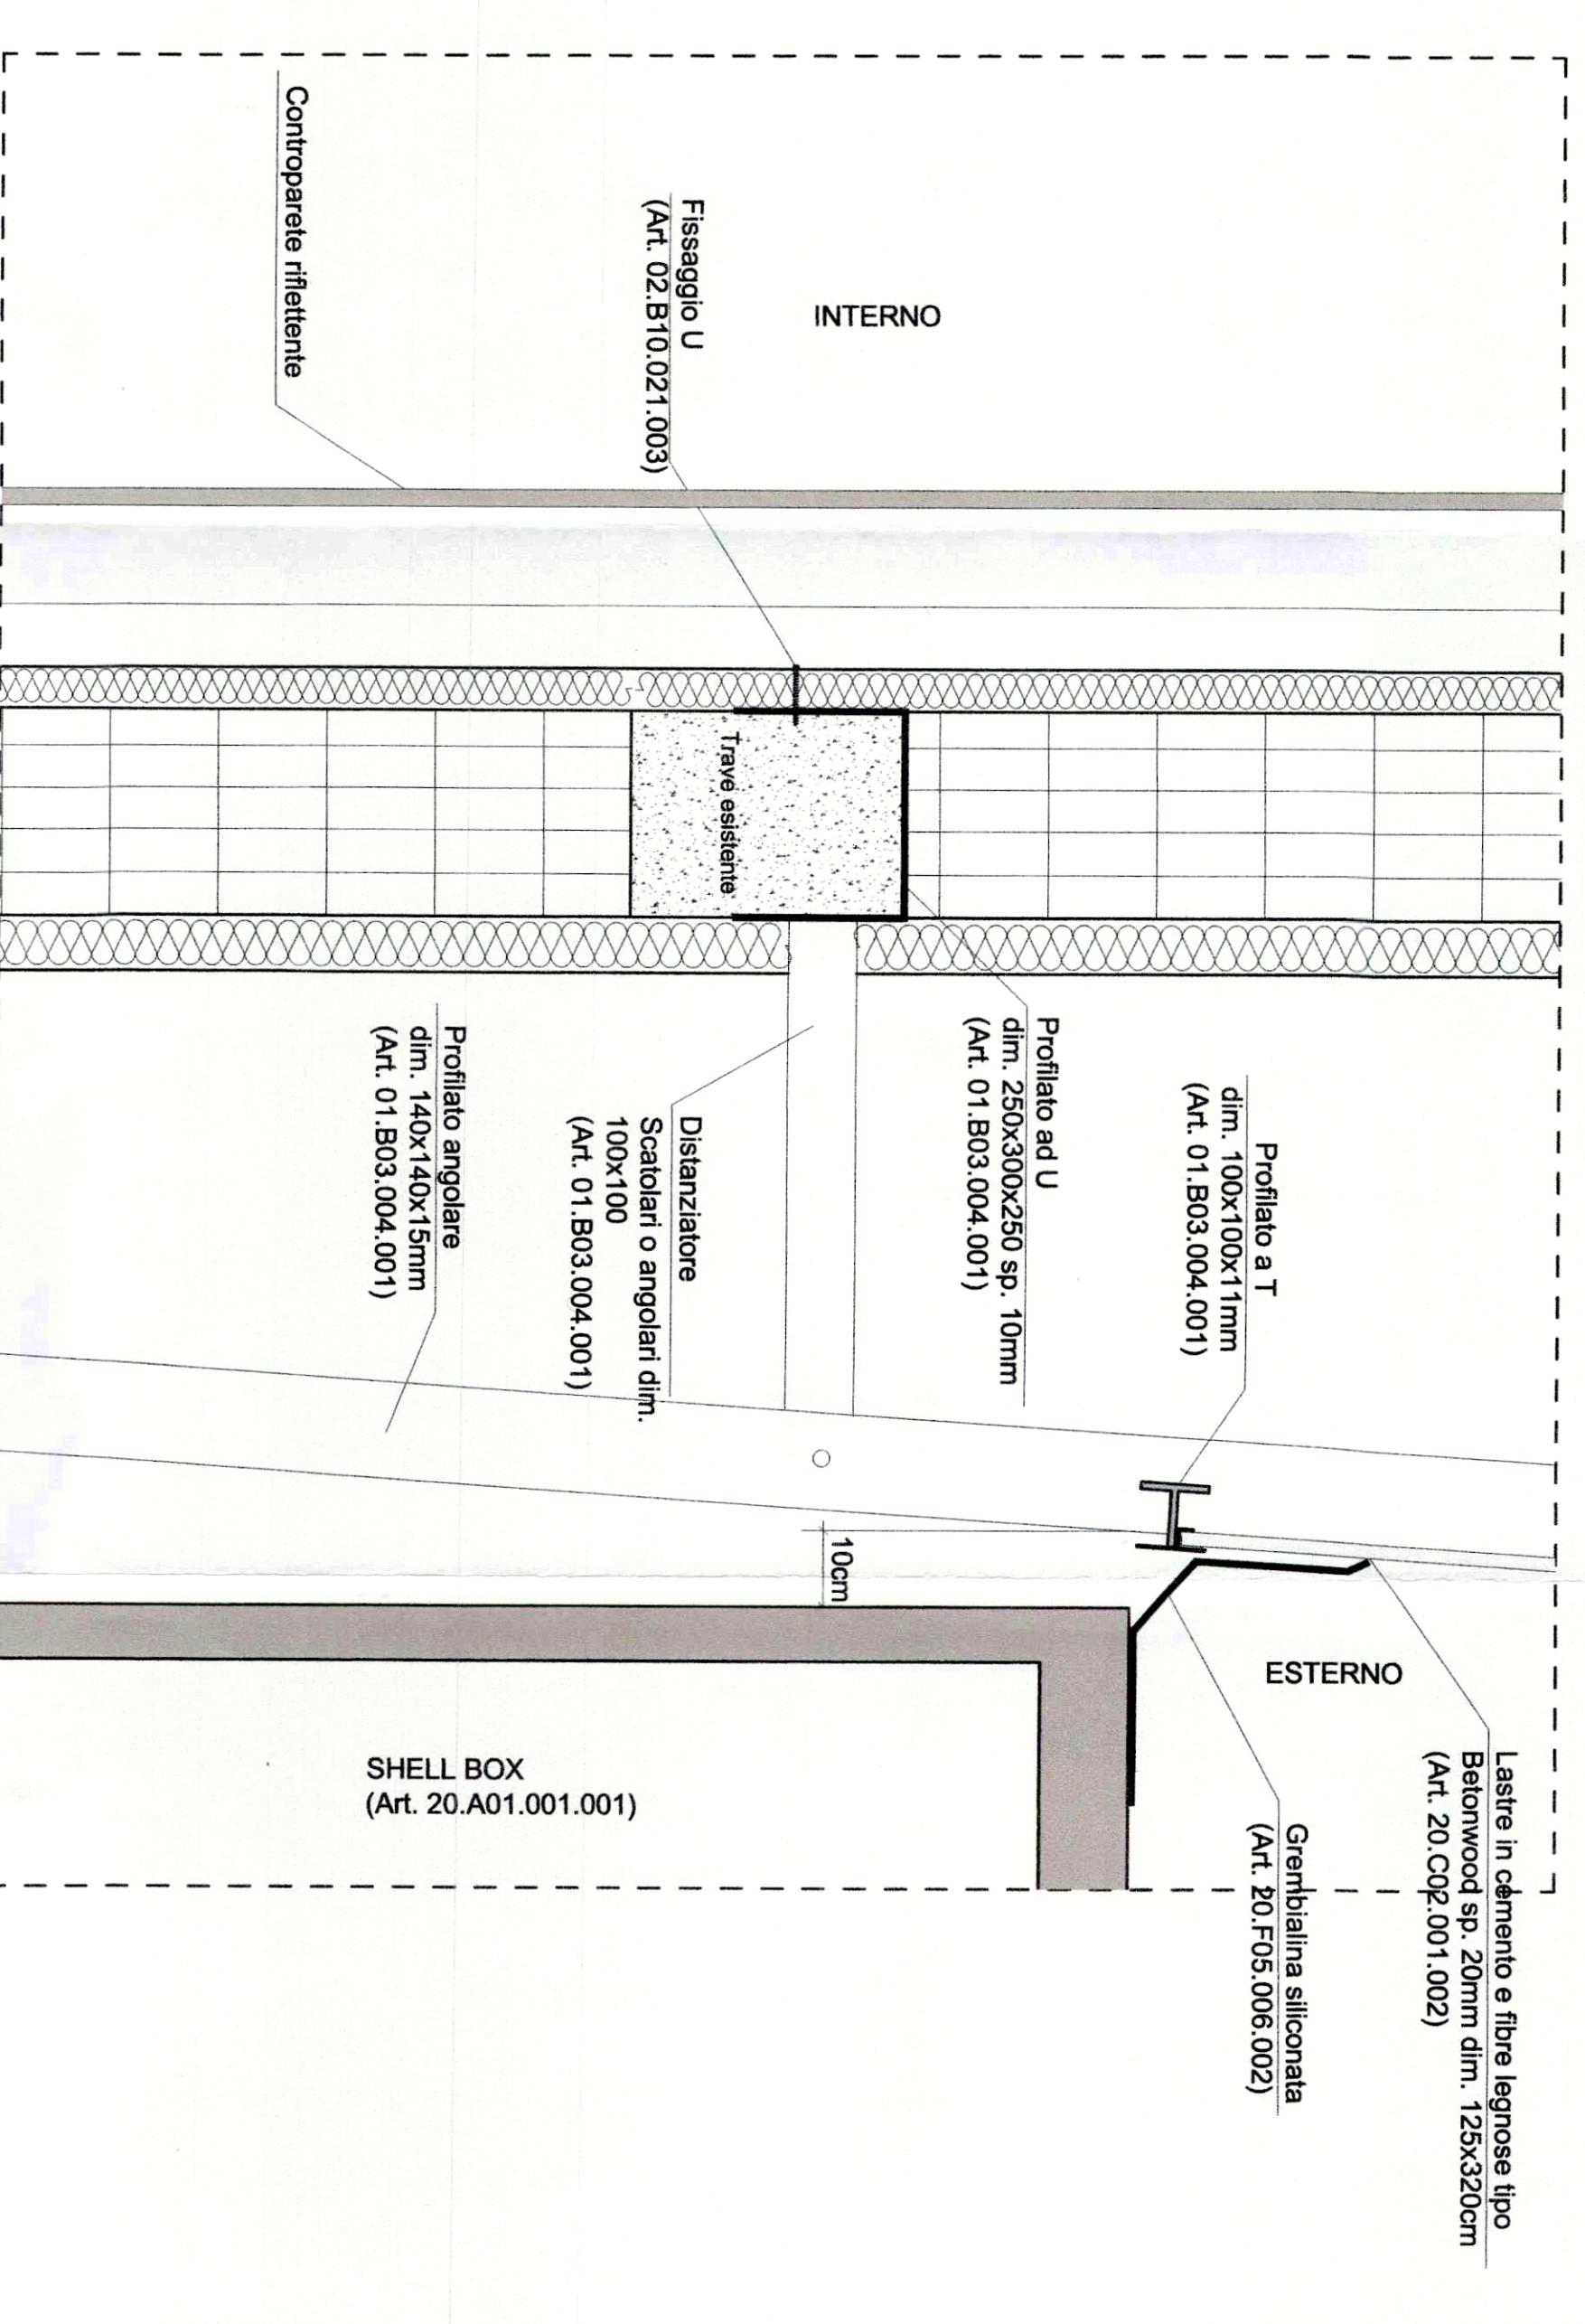

PARTICOLARE COLLEGAMENTO  
CONTROPARETE ESTERNA - PIASTRO ESISTENTE  
PIANTA

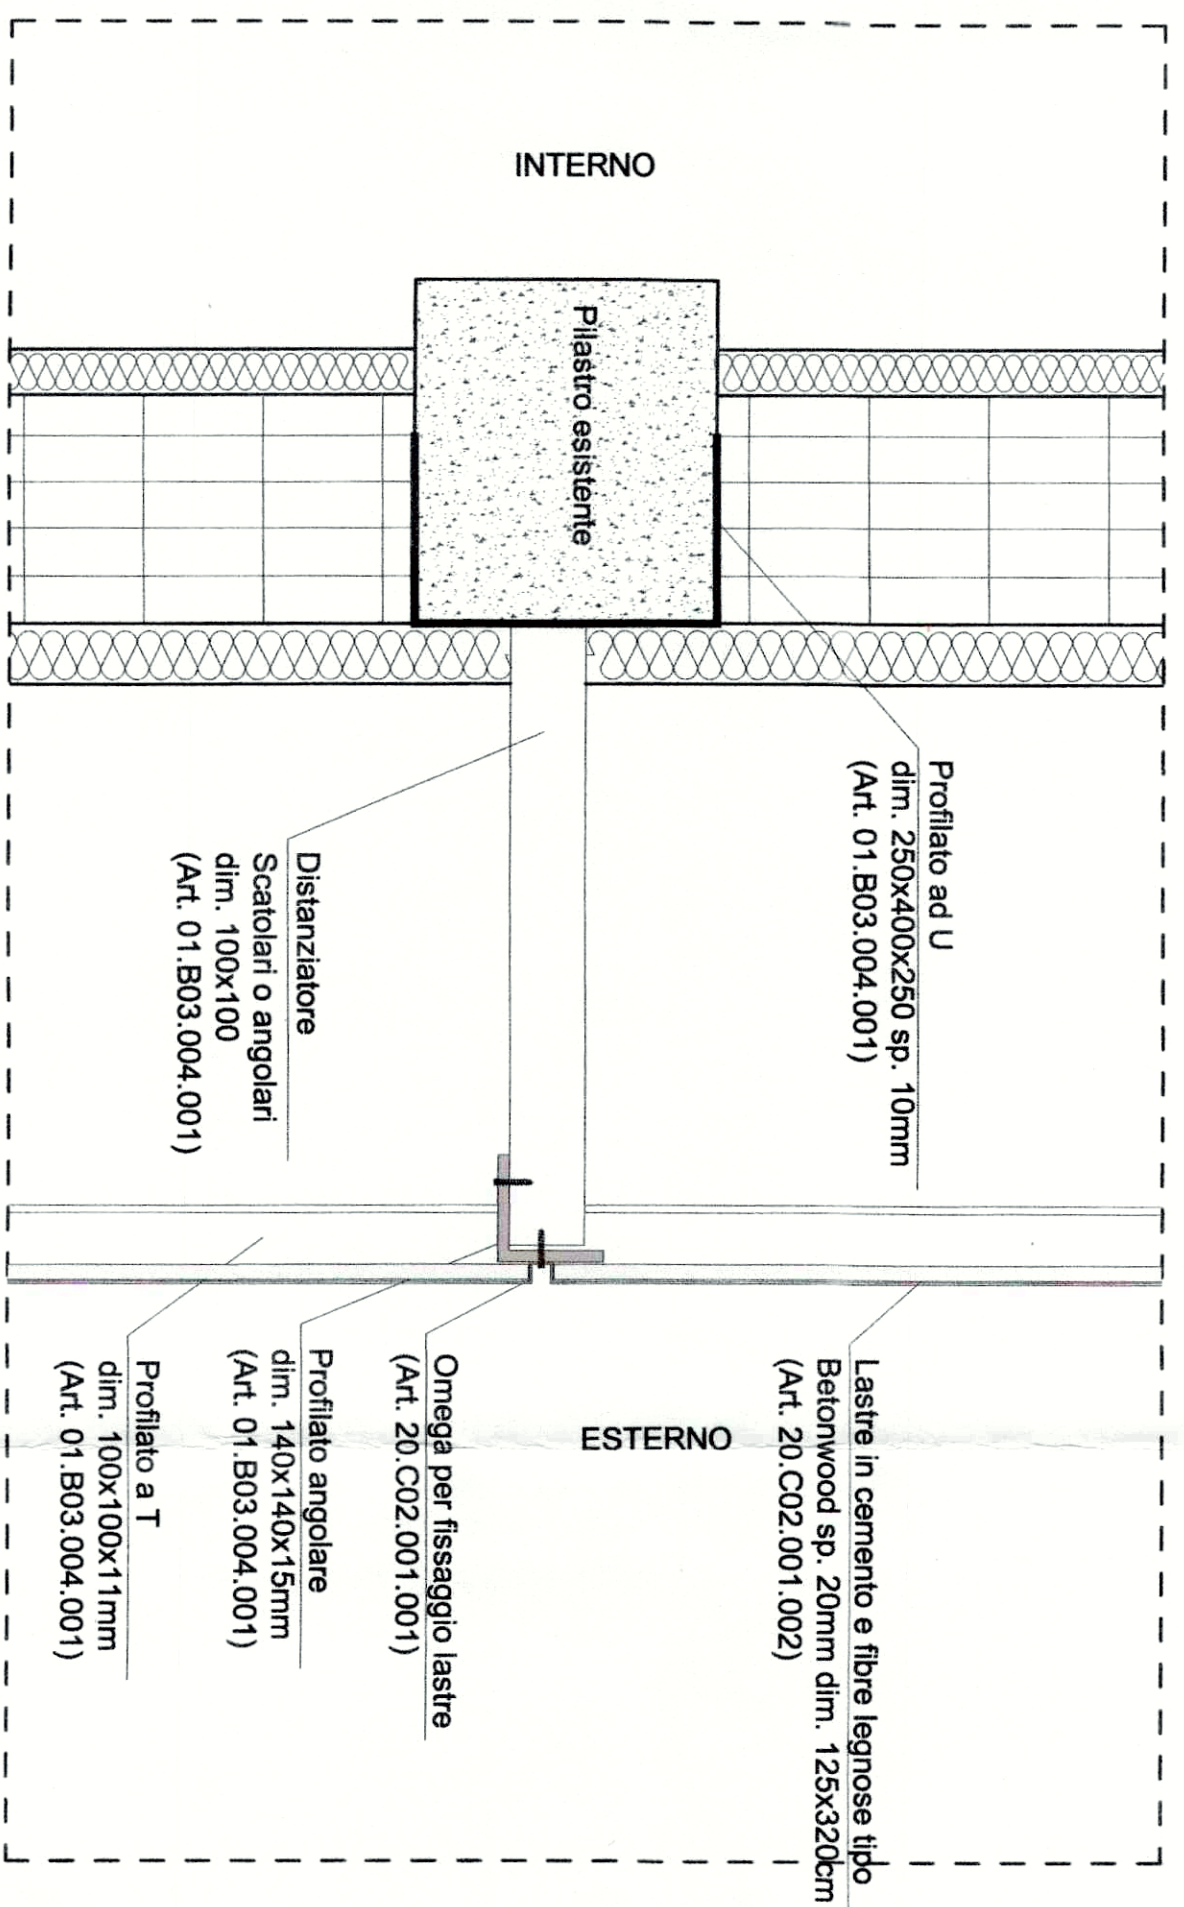

PARTICOLARE C  
rif. TAV. AR18a  
SEZIONE

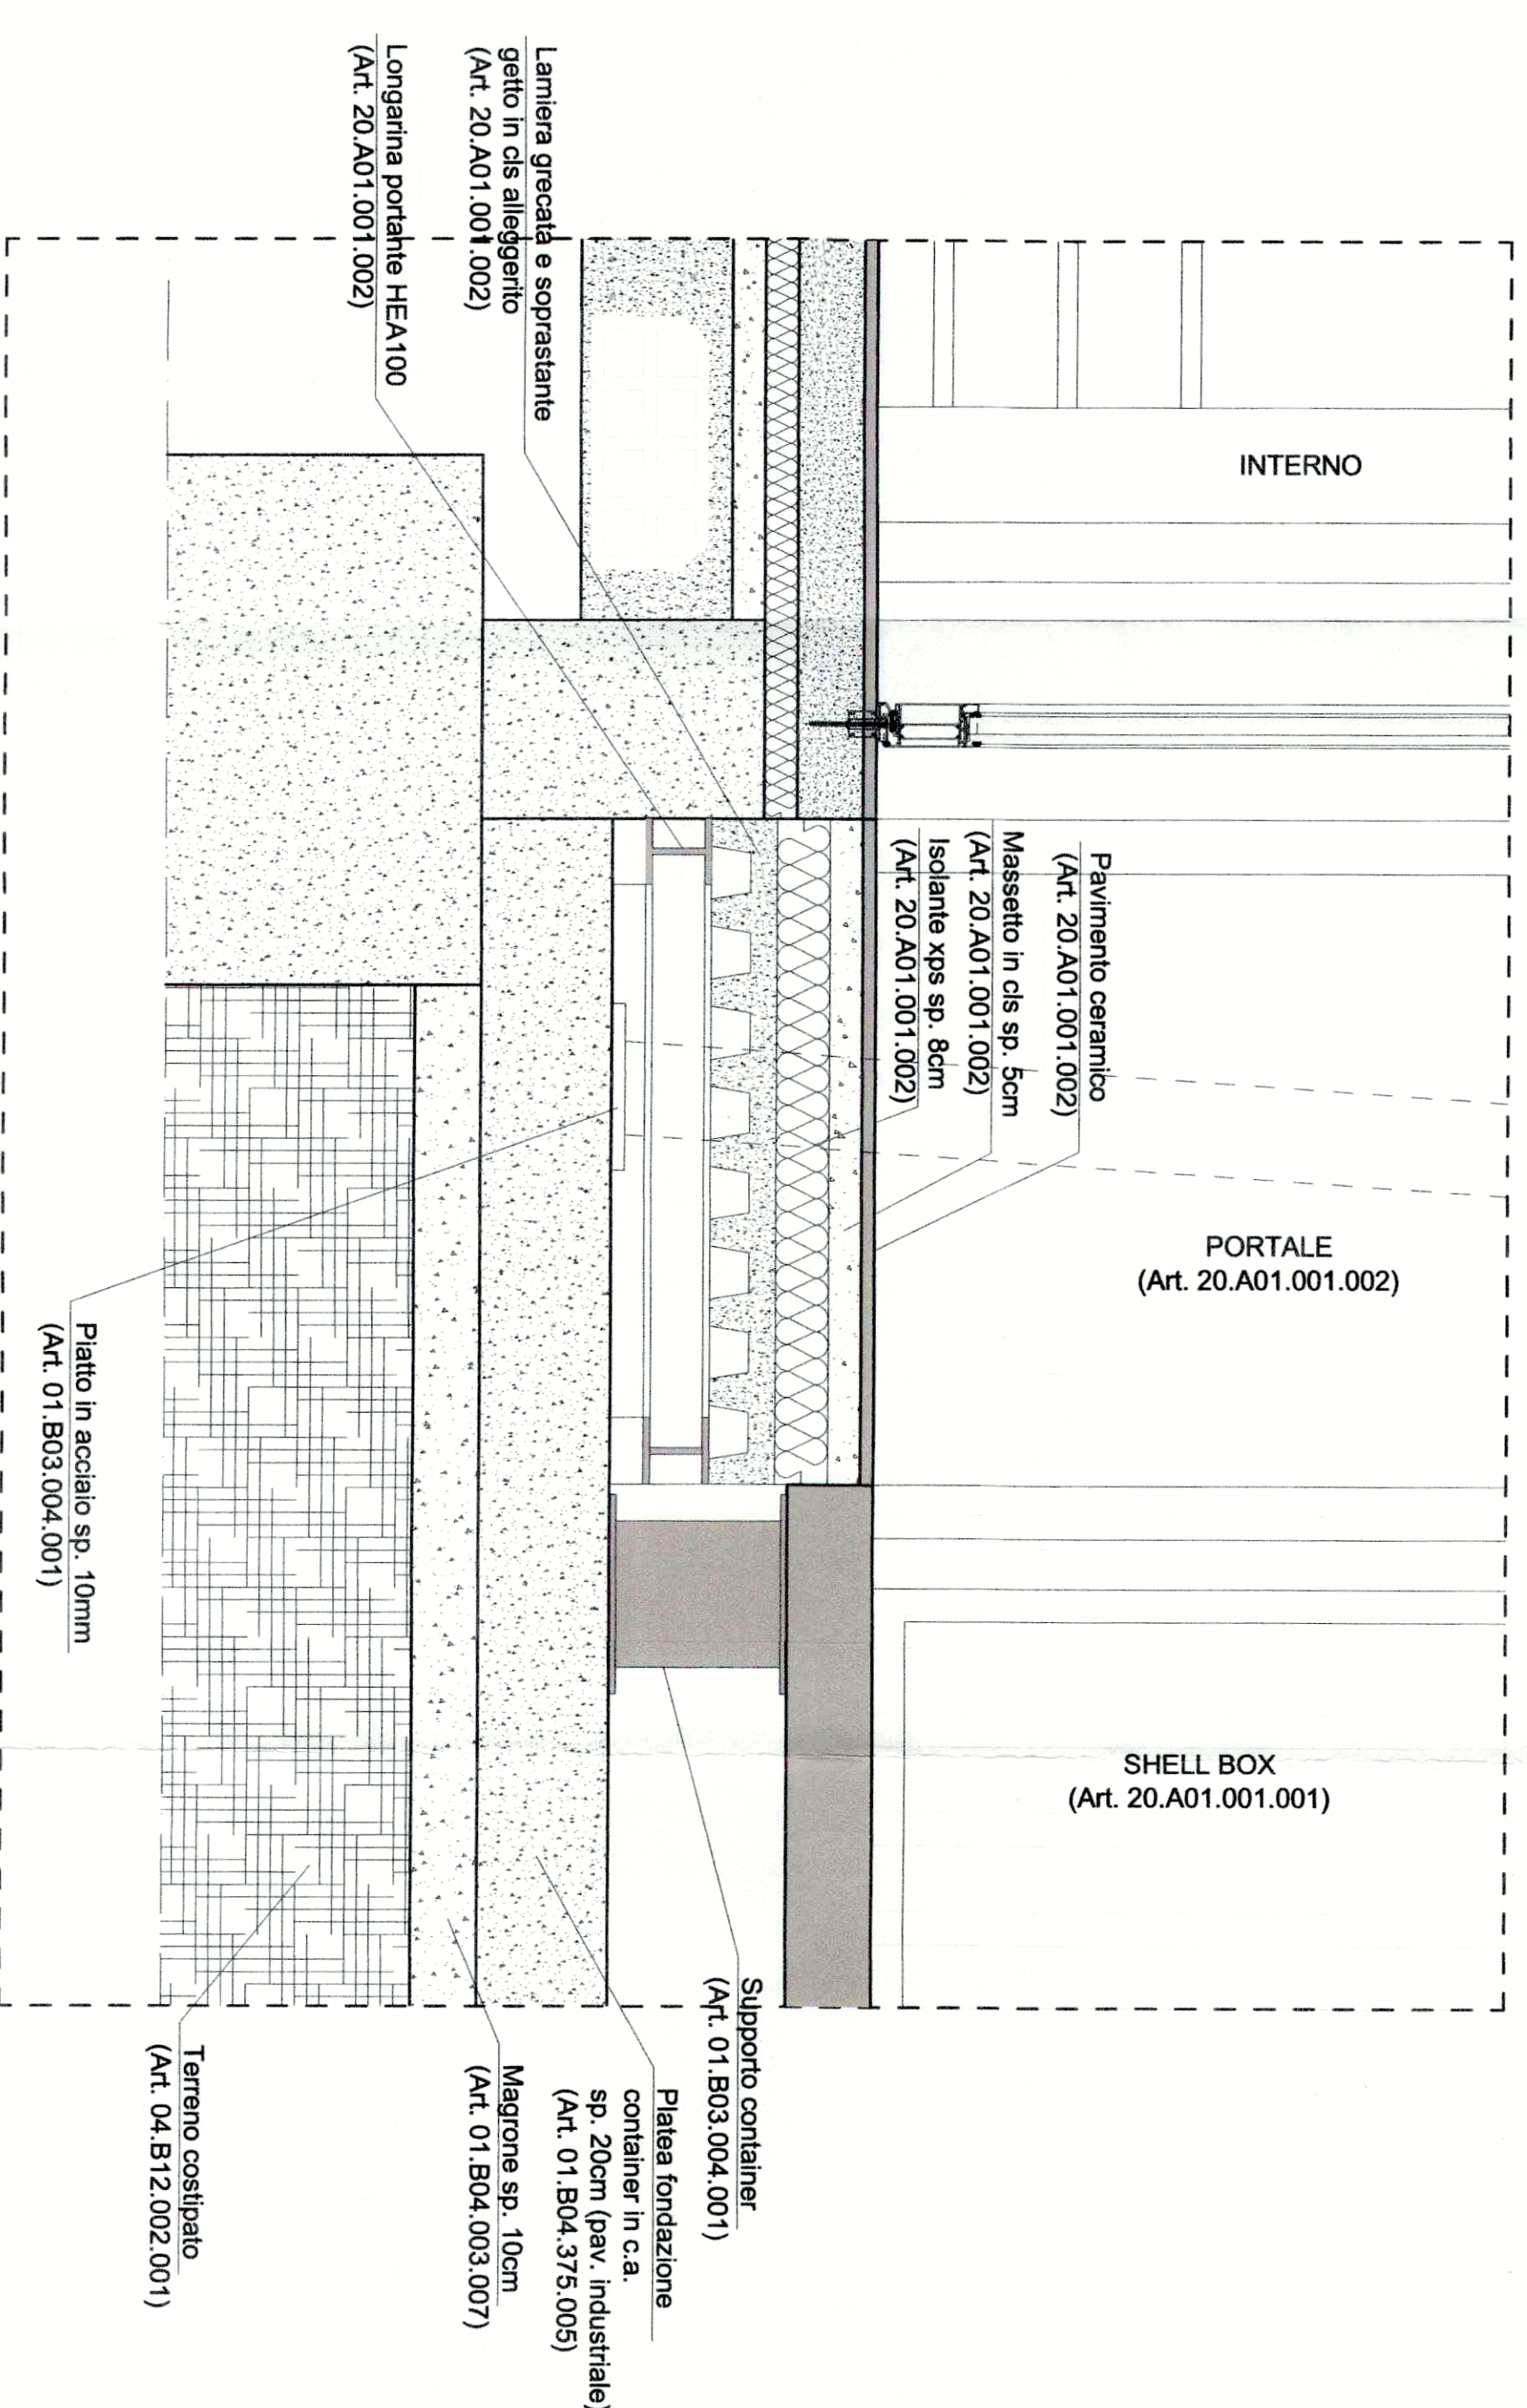

PARTICOLARE PARAPETTO  
CAMMINAMENTO DI COPERTURA  
SEZIONE

