

COMUNE DI FIRENZE
 DIREZIONE SERVIZI TECNICI
 SERVIZIO SUPPLEMENTO TECNICO A CANTIERE ED IMPIANTI SPECIALI
 Ing. LOTTI 25/016
 Firenze, Febbraio 2018

SCUOLA GUICCIARDINI
 LAVORI DI COMPLETAMENTO AUDITORIUM
 C.O. 1792/2Z



PROGETTO ESECUTIVO
 R.U.P.:
 Supporto al R.U.P.:
 Architetto:
 Progettisti:

Ing. Michele Mazzoni
 Via Arno s.n.c. Impianti s.r.l.
 Ing. Alessandra Macchi
 Geom. Bruno Ulivi
 Ing. Simone Cappelli
 Geom. Marco P. Belli
 Geom. Stefano Belli
 Ing. Claudio Brunori
 Ing. Filippo Scotti

Coordinatore Progettazione Impianti:
 Impianti Meccanici Progettisti:
 Impianti Elettrici Progettisti:

Ing. Simone Fiorani
 P.L. Lorenzo Cappioli
 P.L. David Comini
 P.L. Sandro Fogli
 P.L. Riccardo Pignatelli
 Arch. Tom. Claudio Palamini
 P.L. Nicola Vaccarelli
 P.L. Valter Masini

Tav. AR19
 STATO DI PROGETTO
 elaborato: ABACO INFISSI
 PIANTE
 scala 1:50
 scala 1:250

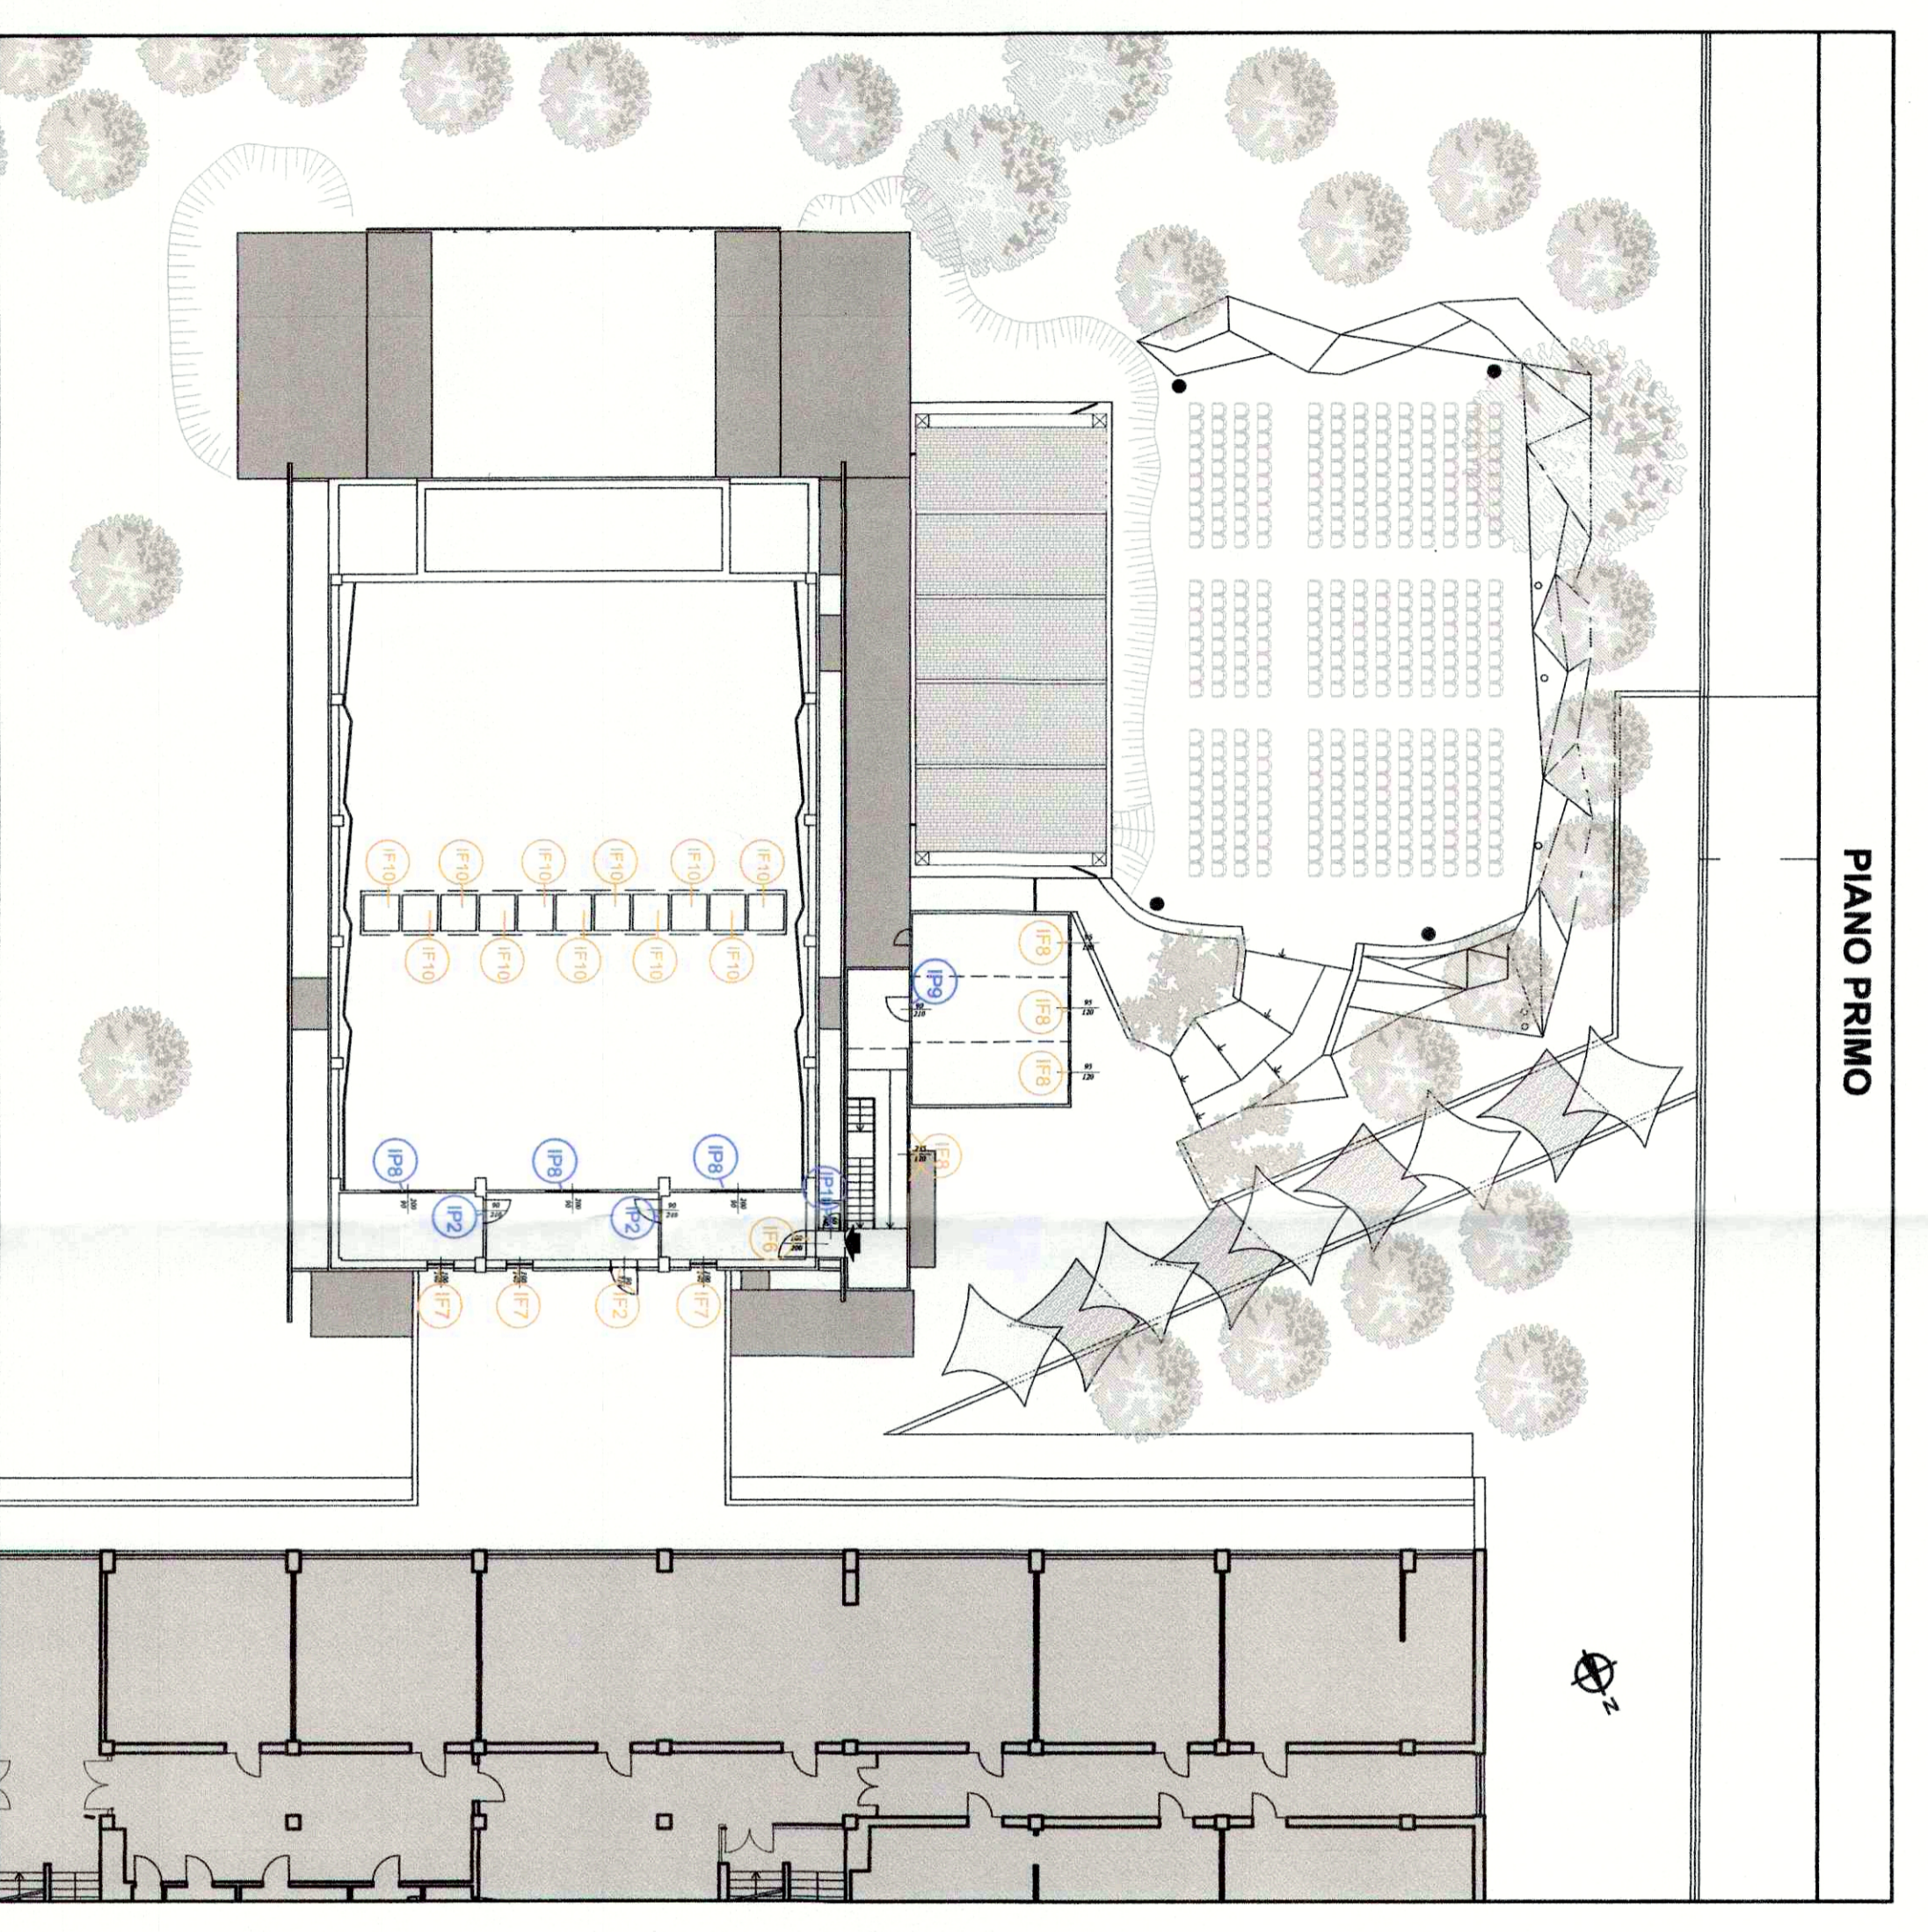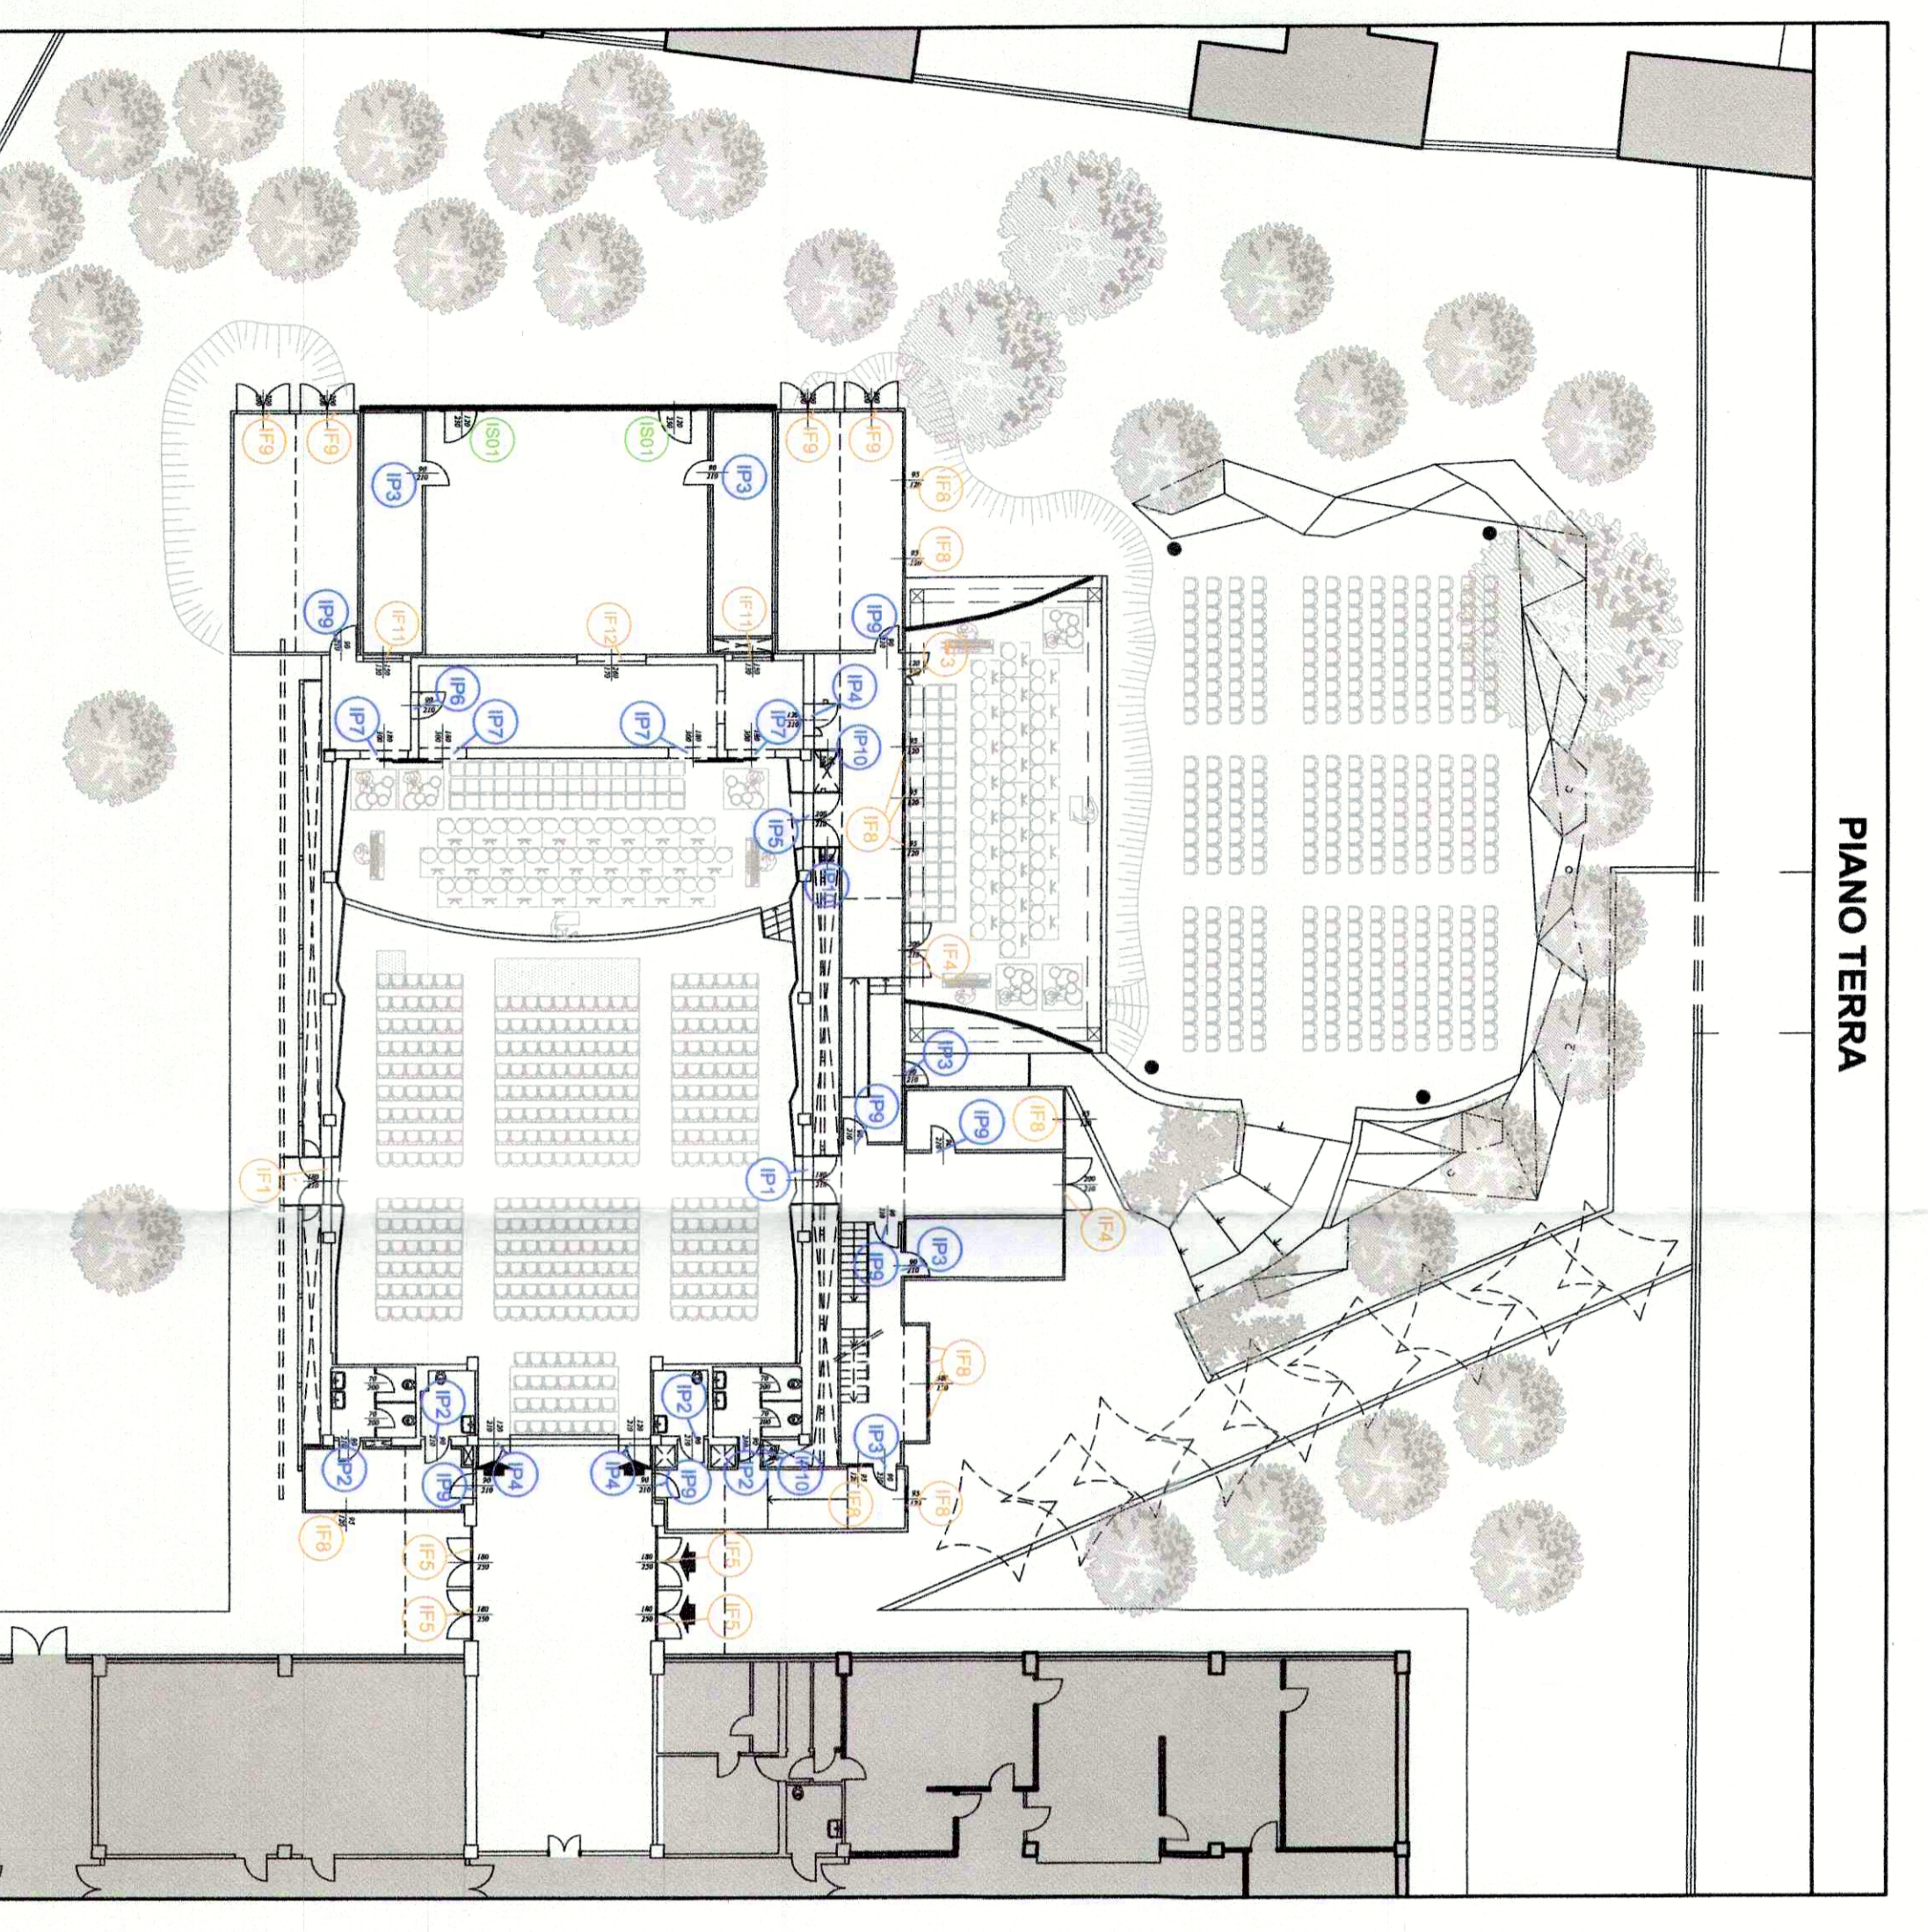

COD.	TIPO	DESCRIZIONE	L cm.	H cm.	Quant. N	NOTE
IP1		- INFISSO IN ALLUMINIO a taglio termico - Telaio a vista, antiscalfatura - Vetro 4+2 antiscalfatura - Isolamento acustico 25dB - Finiture interne: vernice - Finiture esterne: vernice - Dimensioni: L=180xH=210 - L.M. = 1,9 Min/K	180	210	1	- piano terra - Anzico E.P. 1000 - 201 01 002 Posa completa - 202 01 002 Posa vetro - 203 01 002 Posa vetro - 204 01 002 Posa vetro - 205 01 002 Posa vetro - 206 01 002 Posa vetro
IP2		- INFISSO IN ALLUMINIO - Telaio a vista, antiscalfatura - Vetro 4+2 antiscalfatura - Isolamento acustico 25dB - Finiture interne: vernice - Finiture esterne: vernice - Dimensioni: L=90xH=210 - L.M. = 1,9 Min/K	90	210	6 (4+2)	- piano terra - Anzico E.P. 1000 - 201 01 002 Posa completa - 202 01 002 Posa vetro - 203 01 002 Posa vetro - 204 01 002 Posa vetro - 205 01 002 Posa vetro - 206 01 002 Posa vetro
IP3		- INFISSO IN ALLUMINIO a taglio termico - Telaio a vista, antiscalfatura - Vetro 4+2 antiscalfatura - Isolamento acustico 25dB - Finiture interne: vernice - Finiture esterne: vernice - Dimensioni: L=90xH=210 - L.M. = 1,9 Min/K	90	210	5	- piano terra - Anzico E.P. 1000 - 201 01 002 Posa completa - 202 01 002 Posa vetro - 203 01 002 Posa vetro - 204 01 002 Posa vetro - 205 01 002 Posa vetro - 206 01 002 Posa vetro
IP4		- INFISSO IN ALLUMINIO a taglio termico - Telaio a vista, antiscalfatura - Vetro 4+2 antiscalfatura - Isolamento acustico 25dB - Finiture interne: vernice - Finiture esterne: vernice - Dimensioni: L=120xH=210 - L.M. = 1,9 Min/K	120	210	3	- piano terra - Anzico E.P. 1000 - 201 01 002 Posa completa - 202 01 002 Posa vetro - 203 01 002 Posa vetro - 204 01 002 Posa vetro - 205 01 002 Posa vetro - 206 01 002 Posa vetro
IP5		- INFISSO IN ALLUMINIO a taglio termico - Telaio a vista, antiscalfatura - Vetro 4+2 antiscalfatura - Isolamento acustico 25dB - Finiture interne: vernice - Finiture esterne: vernice - Dimensioni: L=200xH=210 - L.M. = 1,9 Min/K	200	210	1	- piano terra - Anzico E.P. 1000 - 201 01 002 Posa completa - 202 01 002 Posa vetro - 203 01 002 Posa vetro - 204 01 002 Posa vetro - 205 01 002 Posa vetro - 206 01 002 Posa vetro
IP6		- INFISSO IN ALLUMINIO a taglio termico - Telaio a vista, antiscalfatura - Vetro 4+2 antiscalfatura - Isolamento acustico 25dB - Finiture interne: vernice - Finiture esterne: vernice - Dimensioni: L=90xH=210 - L.M. = 1,9 Min/K	90	210	1	- piano terra - Anzico E.P. 1000 - 201 01 002 Posa completa - 202 01 002 Posa vetro - 203 01 002 Posa vetro - 204 01 002 Posa vetro - 205 01 002 Posa vetro - 206 01 002 Posa vetro
IP7		- INFISSO IN ALLUMINIO a taglio termico - Telaio a vista, antiscalfatura - Vetro 4+2 antiscalfatura - Isolamento acustico 25dB - Finiture interne: vernice - Finiture esterne: vernice - Dimensioni: L=180xH=300 - L.M. = 1,9 Min/K	180	300	4	- piano terra - Anzico E.P. 1000 - 201 01 002 Posa completa - 202 01 002 Posa vetro - 203 01 002 Posa vetro - 204 01 002 Posa vetro - 205 01 002 Posa vetro - 206 01 002 Posa vetro
IP8		- INFISSO IN ALLUMINIO a taglio termico - Telaio a vista, antiscalfatura - Vetro 4+2 antiscalfatura - Isolamento acustico 25dB - Finiture interne: vernice - Finiture esterne: vernice - Dimensioni: L=200xH=90 - L.M. = 1,9 Min/K	200	90	3	- piano terra - Anzico E.P. 1000 - 201 01 002 Posa completa - 202 01 002 Posa vetro - 203 01 002 Posa vetro - 204 01 002 Posa vetro - 205 01 002 Posa vetro - 206 01 002 Posa vetro
IP9		- INFISSO IN ALLUMINIO a taglio termico - Telaio a vista, antiscalfatura - Vetro 4+2 antiscalfatura - Isolamento acustico 25dB - Finiture interne: vernice - Finiture esterne: vernice - Dimensioni: L=90xH=210 - L.M. = 1,9 Min/K	90	210	8 (7+1)	- piano terra - Anzico E.P. 1000 - 201 01 002 Posa completa - 202 01 002 Posa vetro - 203 01 002 Posa vetro - 204 01 002 Posa vetro - 205 01 002 Posa vetro - 206 01 002 Posa vetro
IP10		- INFISSO IN ALLUMINIO a taglio termico - Telaio a vista, antiscalfatura - Vetro 4+2 antiscalfatura - Isolamento acustico 25dB - Finiture interne: vernice - Finiture esterne: vernice - Dimensioni: L=60xH=200 - L.M. = 1,9 Min/K	60	200	4 (3+1)	- piano terra - Anzico E.P. 1000 - 201 01 002 Posa completa - 202 01 002 Posa vetro - 203 01 002 Posa vetro - 204 01 002 Posa vetro - 205 01 002 Posa vetro - 206 01 002 Posa vetro

COD.	TIPO	DESCRIZIONE	L cm.	H cm.	Quant. N	NOTE
ISO1		- INFISSO IN FERRO - Telaio a vista, antiscalfatura - Vetro 4+2 antiscalfatura - Isolamento acustico 25dB - Finiture interne: vernice - Finiture esterne: vernice - Dimensioni: L=120xH=250 - L.M. = 1,9 Min/K	120	250	2	- piano terra - Anzico E.P. 1000 - 201 01 002 Posa completa - 202 01 002 Posa vetro - 203 01 002 Posa vetro - 204 01 002 Posa vetro - 205 01 002 Posa vetro - 206 01 002 Posa vetro

COD.	TIPO	DESCRIZIONE	L cm.	H cm.	Quant. N	NOTE
IF1		- INFISSO IN ALLUMINIO a taglio termico - Telaio a vista, antiscalfatura - Vetro 4+2 antiscalfatura - Isolamento acustico 25dB - Finiture interne: vernice - Finiture esterne: vernice - Dimensioni: L=180xH=210 - L.M. = 1,9 Min/K	180	210	1	- piano terra - Anzico E.P. 1000 - 201 01 002 Posa completa - 202 01 002 Posa vetro - 203 01 002 Posa vetro - 204 01 002 Posa vetro - 205 01 002 Posa vetro - 206 01 002 Posa vetro
IF2		- INFISSO IN ALLUMINIO a taglio termico - Telaio a vista, antiscalfatura - Vetro 4+2 antiscalfatura - Isolamento acustico 25dB - Finiture interne: vernice - Finiture esterne: vernice - Dimensioni: L=90xH=210 - L.M. = 1,9 Min/K	90	210	1	- piano terra - Anzico E.P. 1000 - 201 01 002 Posa completa - 202 01 002 Posa vetro - 203 01 002 Posa vetro - 204 01 002 Posa vetro - 205 01 002 Posa vetro - 206 01 002 Posa vetro
IF3		- INFISSO IN ALLUMINIO a taglio termico - Telaio a vista, antiscalfatura - Vetro 4+2 antiscalfatura - Isolamento acustico 25dB - Finiture interne: vernice - Finiture esterne: vernice - Dimensioni: L=120xH=210 - L.M. = 1,9 Min/K	120	210	1	- piano terra - Anzico E.P. 1000 - 201 01 002 Posa completa - 202 01 002 Posa vetro - 203 01 002 Posa vetro - 204 01 002 Posa vetro - 205 01 002 Posa vetro - 206 01 002 Posa vetro
IF4		- INFISSO IN ALLUMINIO a taglio termico - Telaio a vista, antiscalfatura - Vetro 4+2 antiscalfatura - Isolamento acustico 25dB - Finiture interne: vernice - Finiture esterne: vernice - Dimensioni: L=200xH=210 - L.M. = 1,9 Min/K	200	210	2	- piano terra - Anzico E.P. 1000 - 201 01 002 Posa completa - 202 01 002 Posa vetro - 203 01 002 Posa vetro - 204 01 002 Posa vetro - 205 01 002 Posa vetro - 206 01 002 Posa vetro
IF5		- INFISSO IN ALLUMINIO a taglio termico - Telaio a vista, antiscalfatura - Vetro 4+2 antiscalfatura - Isolamento acustico 25dB - Finiture interne: vernice - Finiture esterne: vernice - Dimensioni: L=180xH=250 - L.M. = 1,9 Min/K	180	250	4	- piano terra - Anzico E.P. 1000 - 201 01 002 Posa completa - 202 01 002 Posa vetro - 203 01 002 Posa vetro - 204 01 002 Posa vetro - 205 01 002 Posa vetro - 206 01 002 Posa vetro
IF6		- INFISSO IN ALLUMINIO a taglio termico - Telaio a vista, antiscalfatura - Vetro 4+2 antiscalfatura - Isolamento acustico 25dB - Finiture interne: vernice - Finiture esterne: vernice - Dimensioni: L=100xH=200 - L.M. = 1,9 Min/K	100	200	1	- piano terra - Anzico E.P. 1000 - 201 01 002 Posa completa - 202 01 002 Posa vetro - 203 01 002 Posa vetro - 204 01 002 Posa vetro - 205 01 002 Posa vetro - 206 01 002 Posa vetro
IF7		- INFISSO IN ALLUMINIO a taglio termico - Telaio a vista, antiscalfatura - Vetro 4+2 antiscalfatura - Isolamento acustico 25dB - Finiture interne: vernice - Finiture esterne: vernice - Dimensioni: L=100xH=140 - L.M. = 1,9 Min/K	100	140	3	- piano terra - Anzico E.P. 1000 - 201 01 002 Posa completa - 202 01 002 Posa vetro - 203 01 002 Posa vetro - 204 01 002 Posa vetro - 205 01 002 Posa vetro - 206 01 002 Posa vetro
IF8		- INFISSO IN ALLUMINIO a taglio termico - Telaio a vista, antiscalfatura - Vetro 4+2 antiscalfatura - Isolamento acustico 25dB - Finiture interne: vernice - Finiture esterne: vernice - Dimensioni: L=95xH=120 - L.M. = 1,9 Min/K	95	120	19 (15+4)	- piano terra - Anzico E.P. 1000 - 201 01 002 Posa completa - 202 01 002 Posa vetro - 203 01 002 Posa vetro - 204 01 002 Posa vetro - 205 01 002 Posa vetro - 206 01 002 Posa vetro
IF9		- INFISSO IN ALLUMINIO a taglio termico - Telaio a vista, antiscalfatura - Vetro 4+2 antiscalfatura - Isolamento acustico 25dB - Finiture interne: vernice - Finiture esterne: vernice - Dimensioni: L=200xH=200 - L.M. = 1,9 Min/K	200	200	4	- piano terra - Anzico E.P. 1000 - 201 01 002 Posa completa - 202 01 002 Posa vetro - 203 01 002 Posa vetro - 204 01 002 Posa vetro - 205 01 002 Posa vetro - 206 01 002 Posa vetro
IF10		- INFISSO IN ALLUMINIO a taglio termico - Telaio a vista, antiscalfatura - Vetro 4+2 antiscalfatura - Isolamento acustico 25dB - Finiture interne: vernice - Finiture esterne: vernice - Dimensioni: L=135xH=140 - L.M. = 1,9 Min/K	135	140	11	- piano terra - Anzico E.P. 1000 - 201 01 002 Posa completa - 202 01 002 Posa vetro - 203 01 002 Posa vetro - 204 01 002 Posa vetro - 205 01 002 Posa vetro - 206 01 002 Posa vetro
IF11		- INFISSO IN ALLUMINIO a taglio termico - Telaio a vista, antiscalfatura - Vetro 4+2 antiscalfatura - Isolamento acustico 25dB - Finiture interne: vernice - Finiture esterne: vernice - Dimensioni: L=150xH=130 - L.M. = 1,9 Min/K	150	130	2	- piano terra - Anzico E.P. 1000 - 201 01 002 Posa completa - 202 01 002 Posa vetro - 203 01 002 Posa vetro - 204 01 002 Posa vetro - 205 01 002 Posa vetro - 206 01 002 Posa vetro
IF12		- INFISSO IN ALLUMINIO a taglio termico - Telaio a vista, antiscalfatura - Vetro 4+2 antiscalfatura - Isolamento acustico 25dB - Finiture interne: vernice - Finiture esterne: vernice - Dimensioni: L=260xH=170 - L.M. = 1,9 Min/K	260	170	1	- piano terra - Anzico E.P. 1000 - 201 01 002 Posa completa - 202 01 002 Posa vetro - 203 01 002 Posa vetro - 204 01 002 Posa vetro - 205 01 002 Posa vetro - 206 01 002 Posa vetro