COMUNE DI FIRENZE

DIREZIONE SERVIZI TECNICI
SERVIZIO SUPPORTO TECNICO AI QUARTIERI ED IMPIANTI SPORTIVI

Prog. L0175/2016
rev. Febbraio 2018

SCUOLA GUICCIARDINI
LAVORI DI COMPLETAMENTO AUDITORIUM
C.O. 170292

PROGETTO ESECUTIVO

R.U.P.: Ing. Michele Mazzoni

Supporto al R.U.P.: Arch. Lucia Busa - Vie en.ro.se. Ingegneria srl
Ing. Alessandro Meschi

Architettonico
Progettisti: Geom. Bruno Ulivi
Ing. Samule Cappelli
Geom. Marco Noferi
Geom. Tamara Paoli

Strutturale
Progettista: Ing. Claudio Brunori

Coord. Progettazione Impianti: Ing. Filippo Cioni

Impianti Meccanici
Progettisti: Ing. Simone Ferroni
P.I. Lorenzo Cappugi
P.I. David Cionini
P.I. Sandro Faggi
Collaboratori: Add.Tecn. Albano Parisi
Add. Tecn. Claudio Pollastrini

Impianti Elettrici
Progettisti: P.I. Valter Masini
P.I. Nicola Riccarelli

Tav. SPST11
PROGETTO STRUTTURALE
elaborato: **PIANTA PIANO TERRA**
PARTICOLARI ESECUTIVI PLATEA E
PIASTRE ANCORAGGIO CONTROPARETI ESTERNE

Documento firmato da:
MAZZONI MICHELE
COMUNE DI
FIRENZE/0130/110484

PIANTA PIANO TERRA

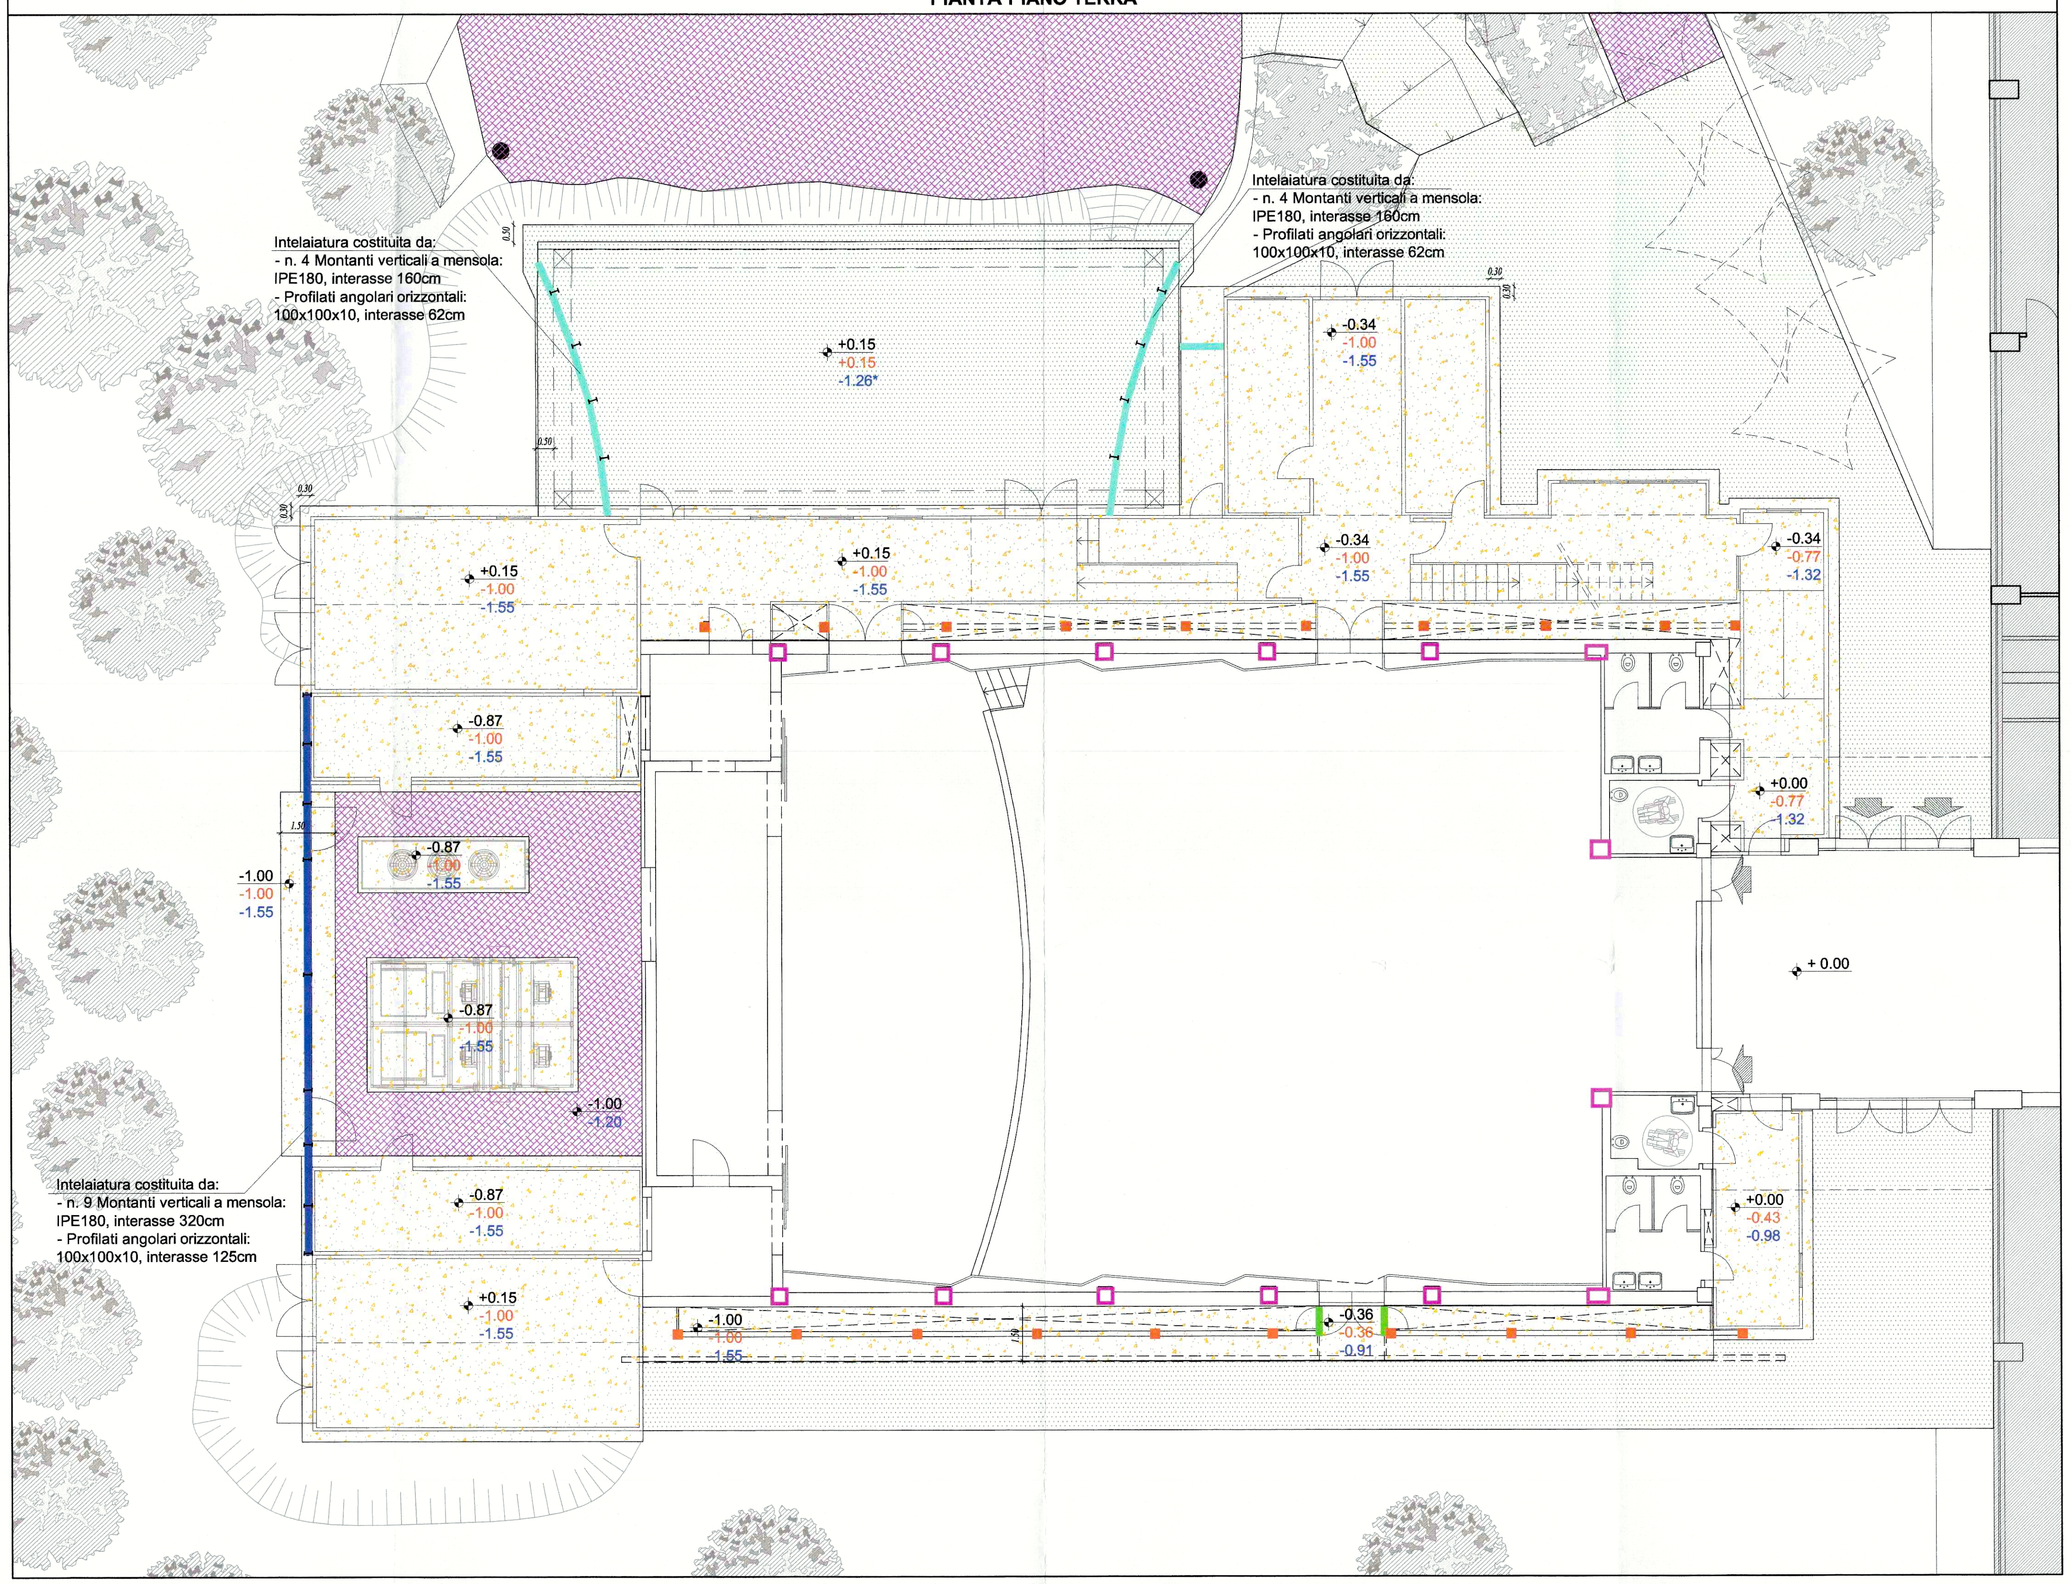

LEGENDA

- PAVIMENTAZIONE INDUSTRIALE / PLATEA DI FONDAZIONE (Art. 01.B04.375.005 e Art. 01.B03.001.005)
- PAVIMENTAZIONE INDUSTRIALE CON FINITURA AL QUARZO (Art. 01.B04.375.005 e Art. PR.P22.061.003)
- STRADA BIANCA (Art. 04.B12.002.001 e Art. 04.E09.011.001)
- PIASTRE ANCORAGGIO CONTROPARETI ESTERNE IN ACCIAIO sp. 10mm (Art. 01.B03.004.001)
- CONSOLIDAMENTO PILASTRI FINO AD H=150cm (Art. 02.B10.025.001)
- INTELAIATURA (Art. 01.B03.004.001) COSTITUITA DA:
  - Montanti verticali a mensola: IPE180 interasse 160cm
  - Profilati angolari orizzontali: 100x100x10 interasse 62cm
- INTELAIATURA (Art. 01.B03.004.001) COSTITUITA DA:
  - Montanti verticali a mensola: IPE180 interasse 320cm
  - Profilati angolari orizzontali: 100x100x10mm interasse 125cm
- Telaio con doppi profilati angolari 140x140x15mm (Art. 01.B03.004.001)

+0.15	Quota pavimento finito
-1.00	Quota estradosso platea di fondazione
-1.55	Quota fondo scavo
-1.55*	Quota fondo scavo dove la stratificazione di rilevato prevede cm.80 di terra di riporto compattato (Art. 04.A05.005.002)

PARTICOLARE PIASTRA ANCORAGGIO CONTROPARETI ESTERNE

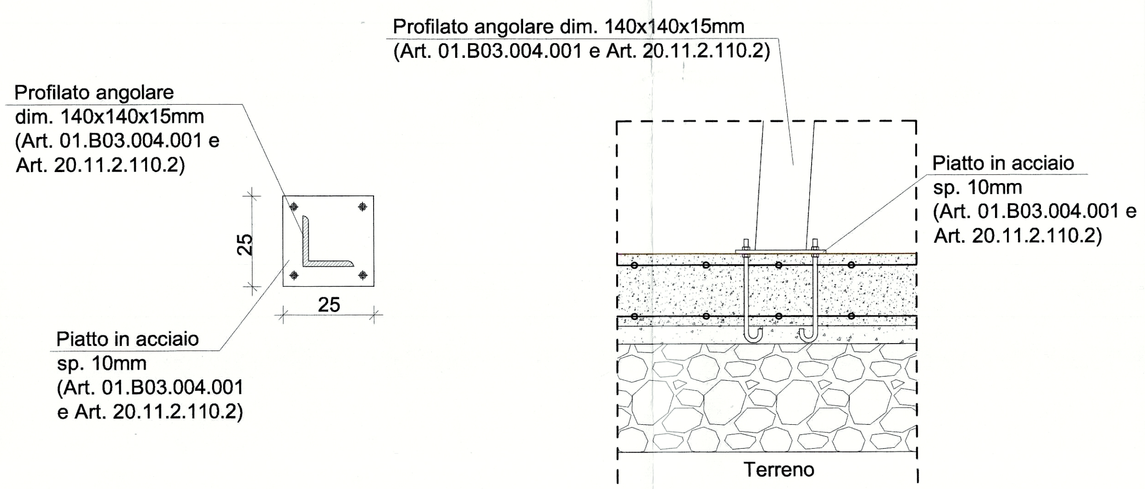

PARTICOLARE TIPO - PLATEA DI FONDAZIONE/PAVIMENTO INDUSTRIALE

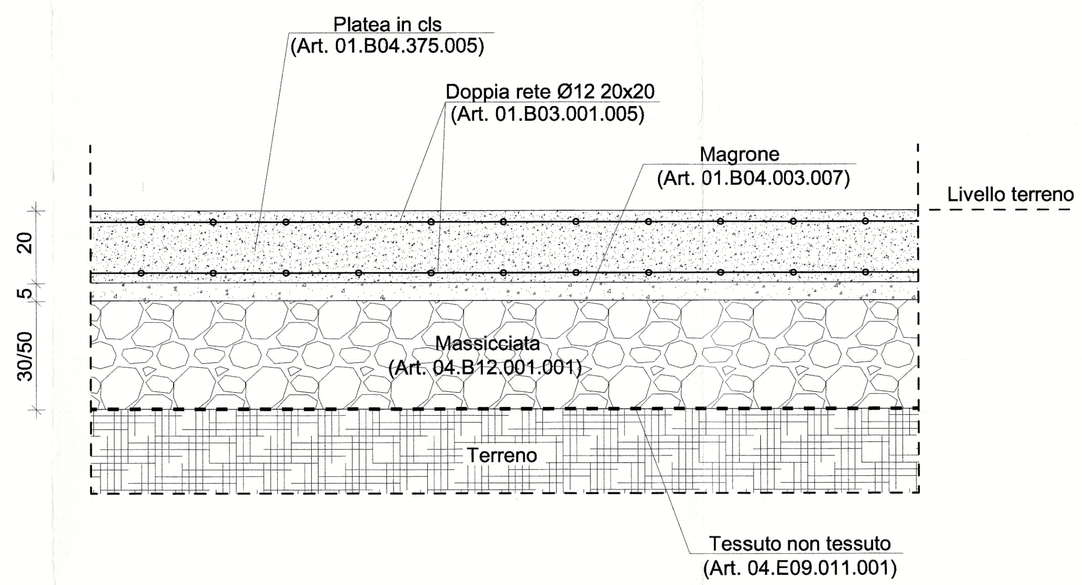
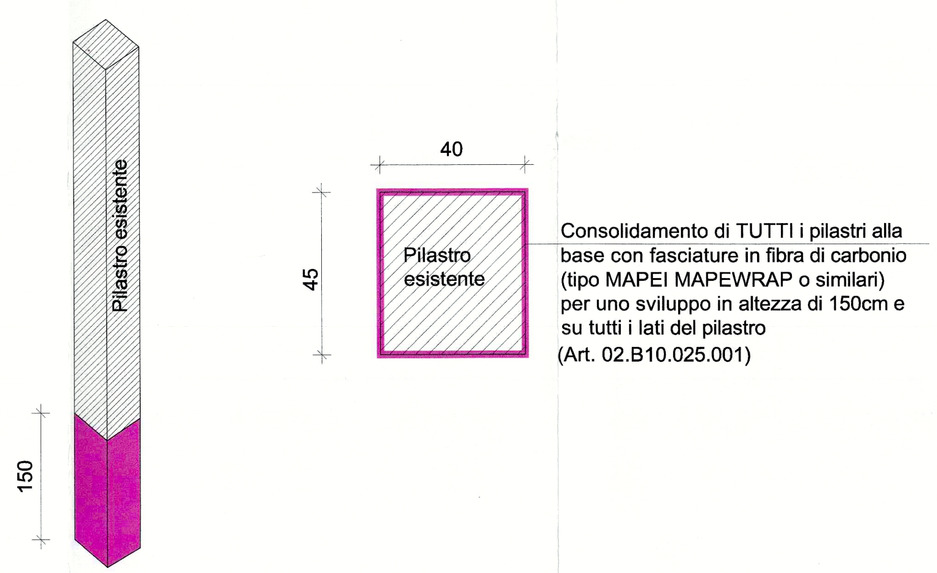
PARTICOLARE CONSOLIDAMENTO PILASTRI