



**PROGETTO ESECUTIVO**

R.U.P.:

Supponente in R.U.P.:  
Ing. Michele Mazzoni  
Arch. Lucia Biasi - V.le Garibaldi  
Ing. Alessandro Mareschi

Architettonico:

Geom. Bruno Ughi  
Geom. Marco Noddi  
Geom. Tamara Pizzi

Progettista:

Ing. Claudio Brunori  
Ing. Filippo Cicali

Strutturale:

Coord. Progettazione Impianti:  
Ing. Filippo Cicali


Impianti Meccanici:

Impianti Meccanici:  
P.L. Lorenzo Casaroli  
P.L. David Gianni  
P.L. Sandro Faggioli  
Add. Tecn. Alberto Ferris  
Add. Tecn. Claudio Poleschini


Collaboratori:

Impianti Elettrici:  
P.L. Valter Maselli  
P.L. Nicola Ricciardi



**TAV. SPST14**  
PROGETTO STRUTTURALE  
elaborato: CERCCHIATURA E PARTICOLARI CONTROVENTATURE scala 1:20

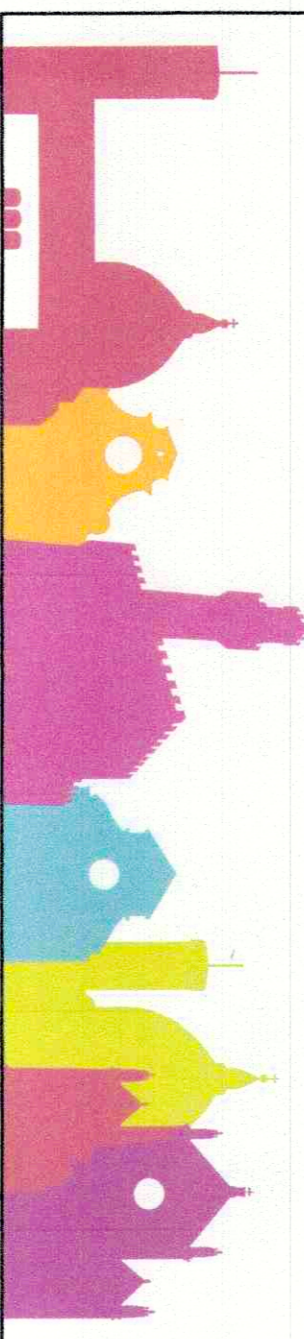

**CERCCHIATURA SU PARETE IN MURATURA RETROPALCO**  
SCALA 1:25

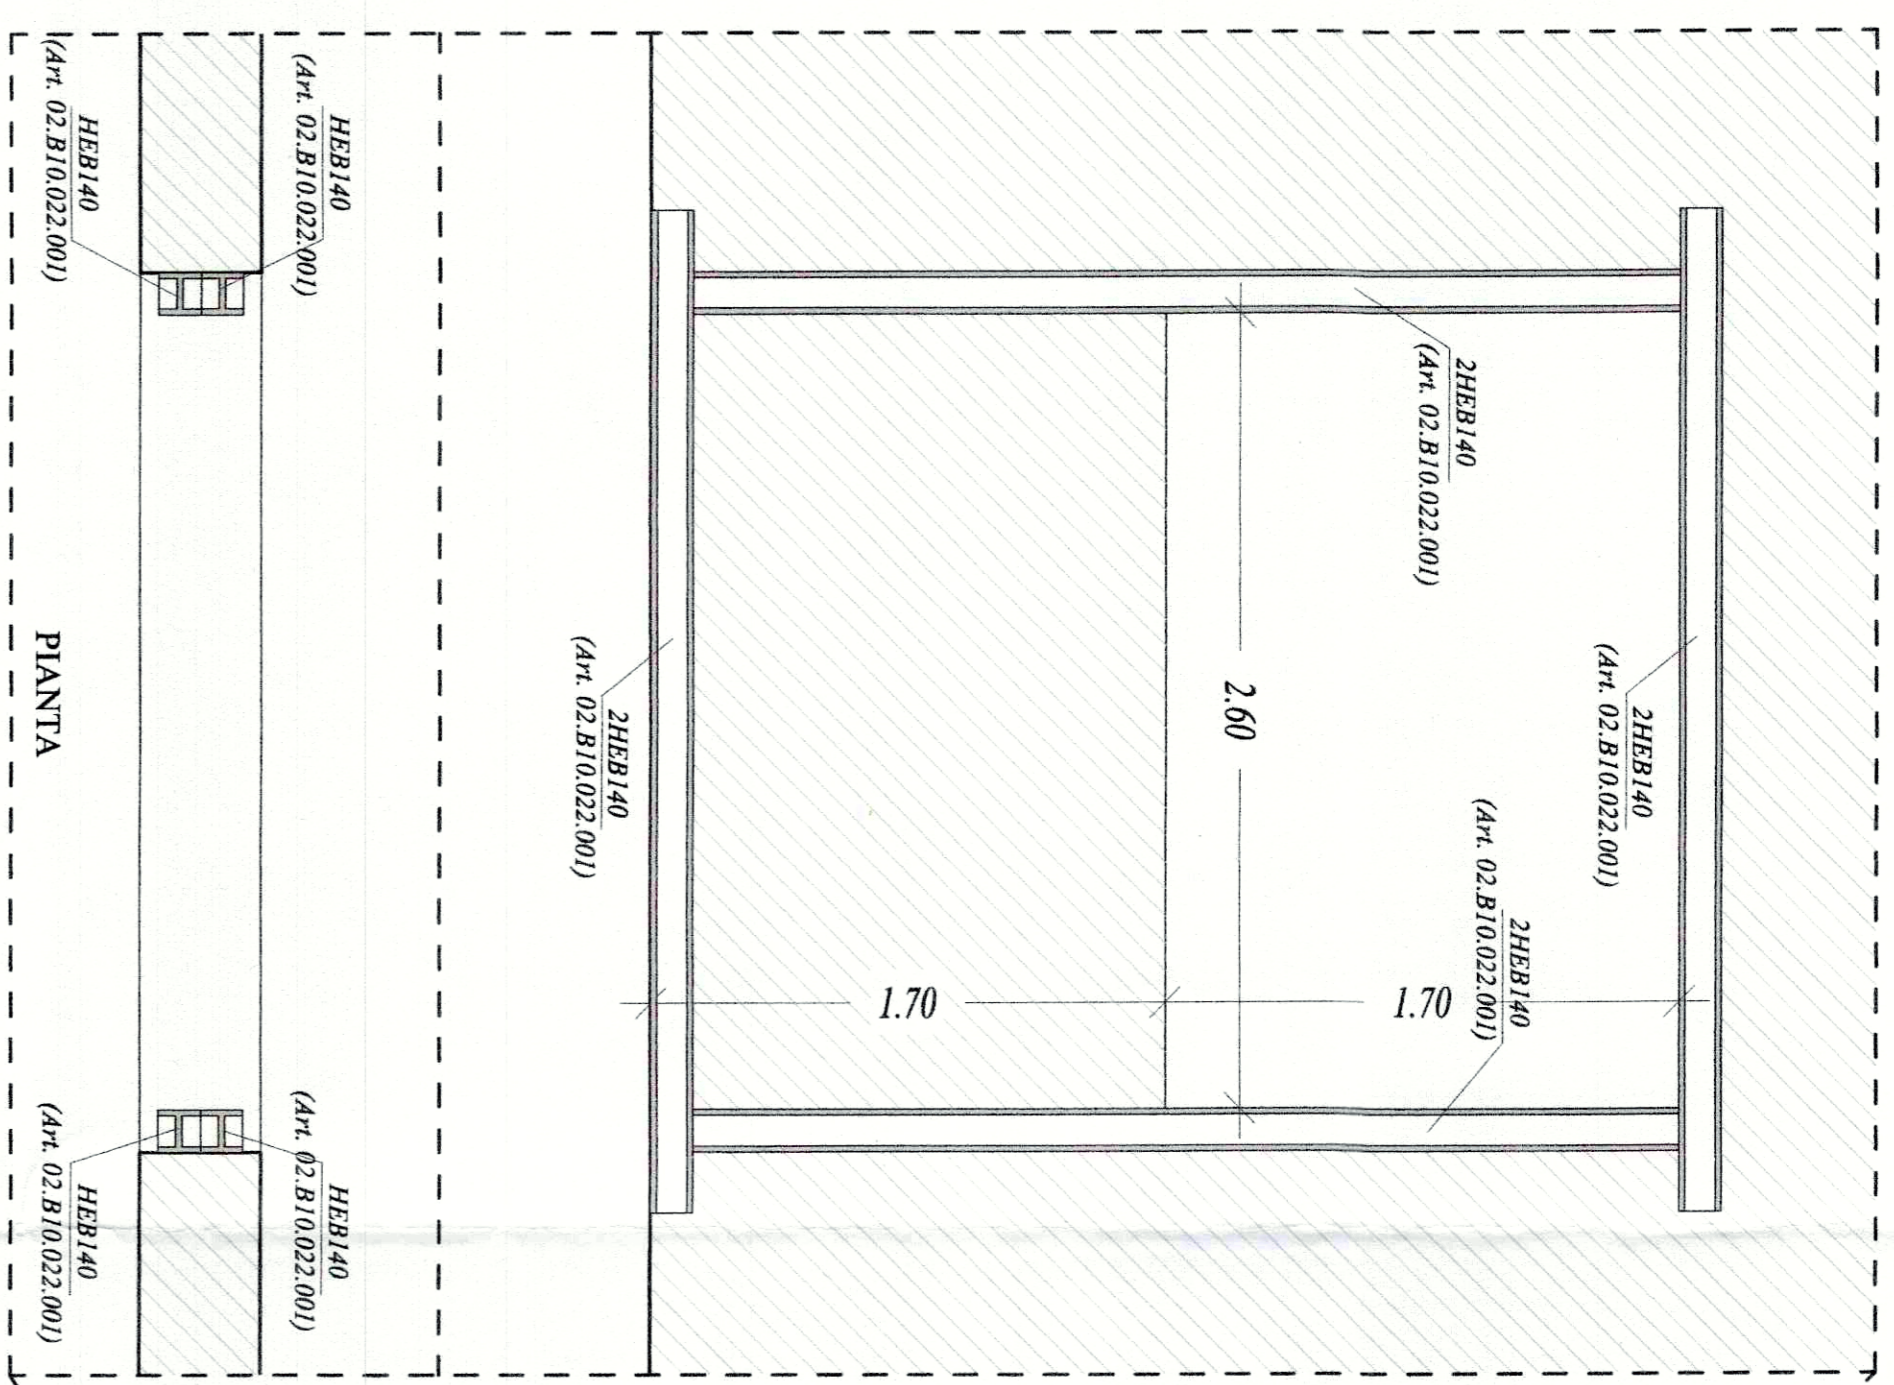

**SCHEMI GRAFICI STRUTTURA AUDITORIUM**

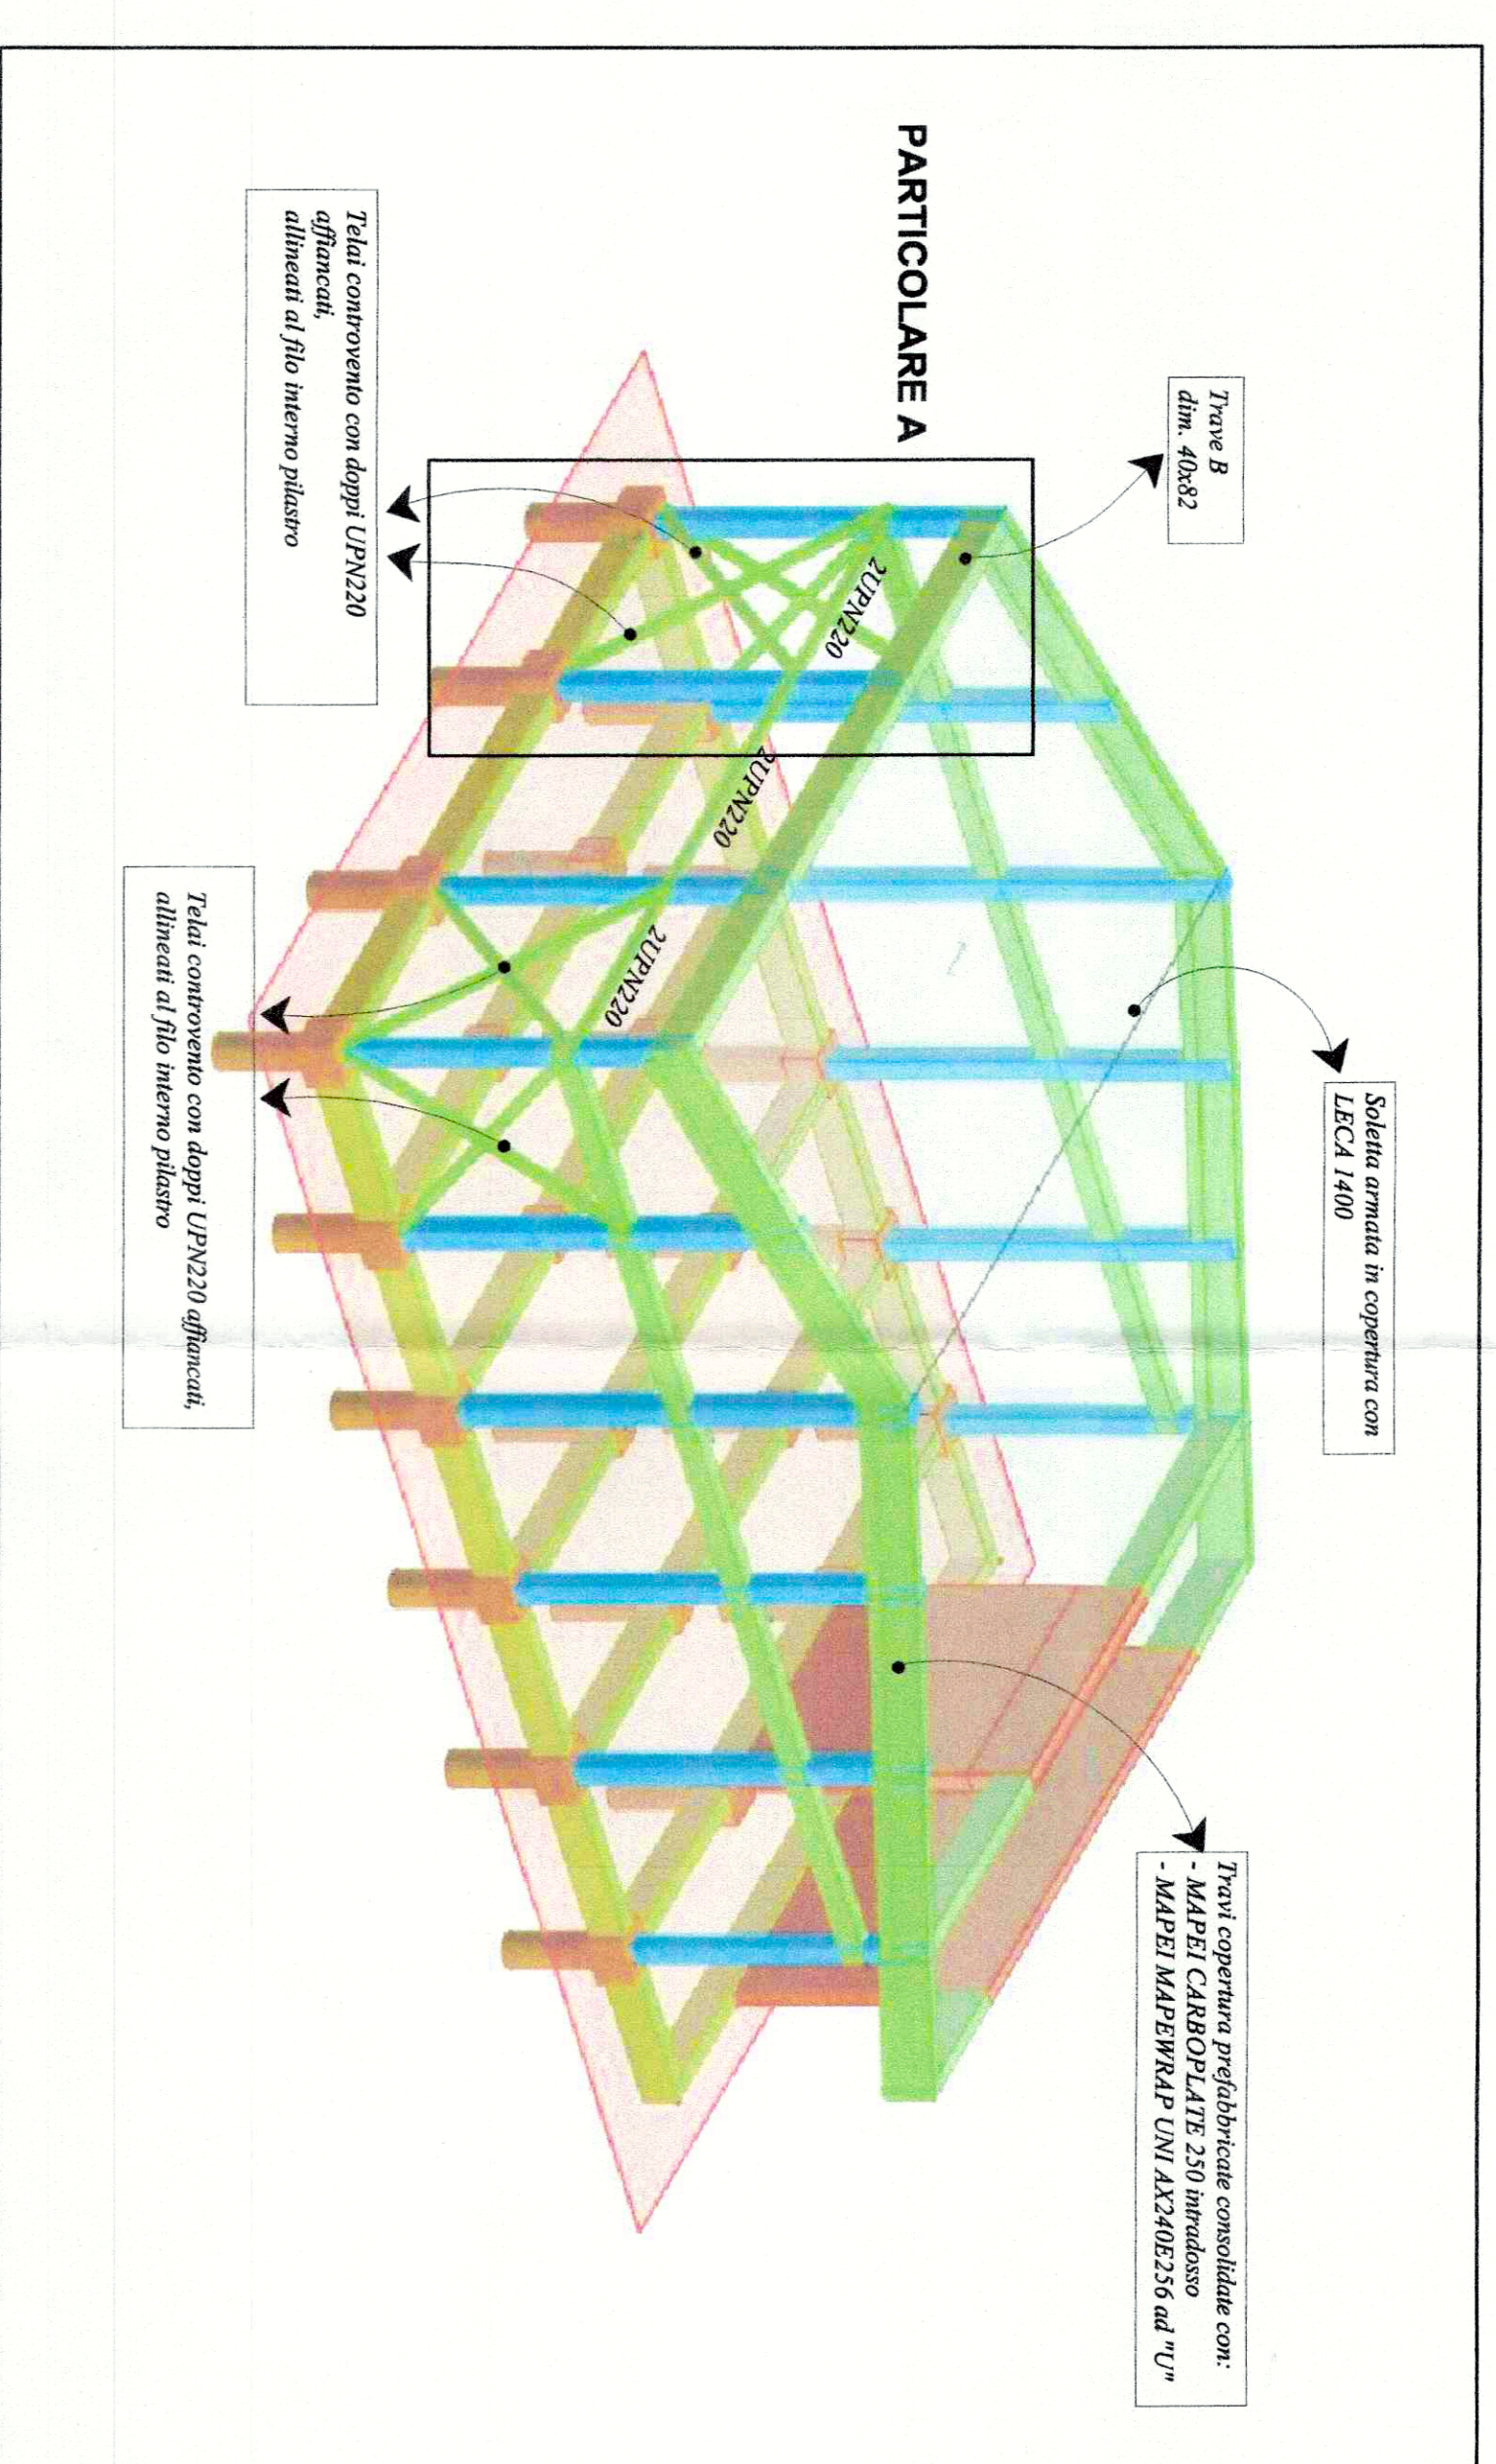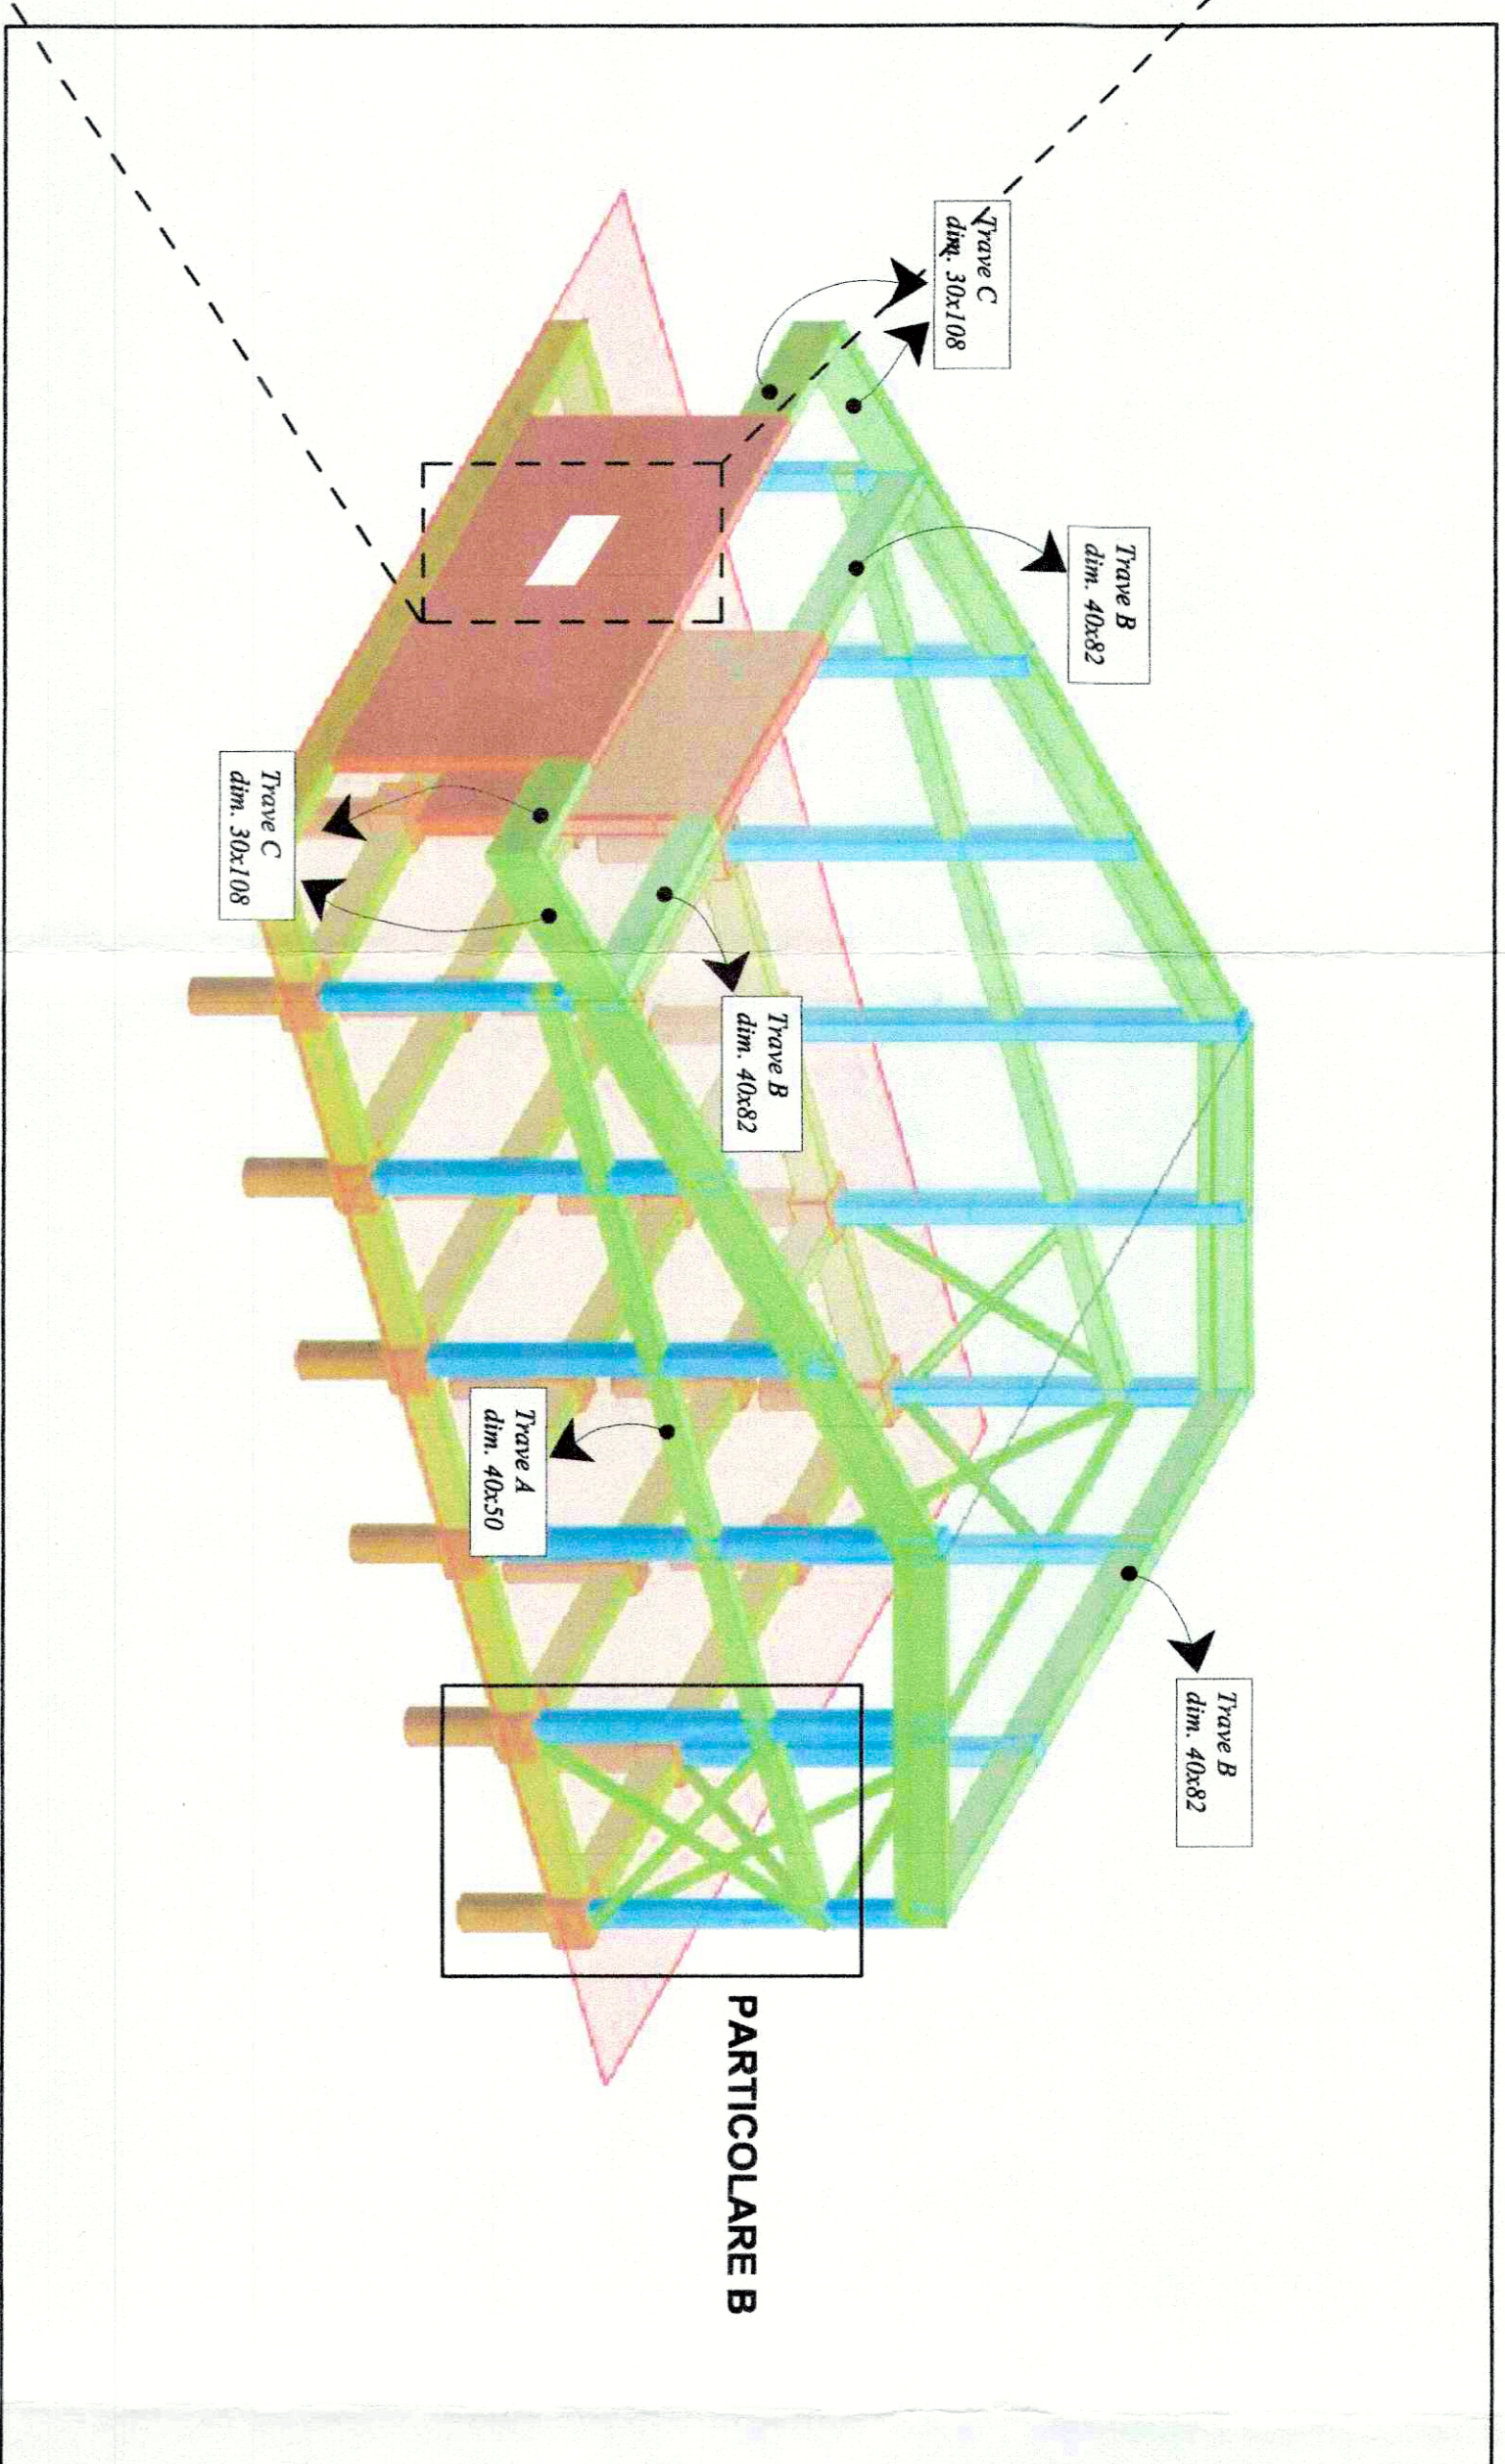

**LEGENDA**

**STRUTTURE IN ACCIAIO (Art. 02.B10.022.001):**


-UPN 220

-HEB 140


-Barre filettate e bulloni

-Piastrine ed ancoraggi inferiori e superiori


**PARTICOLARE CONTROVENTATURE NODO SUPERIORE ACCIAIO**  
SCALA 1:20

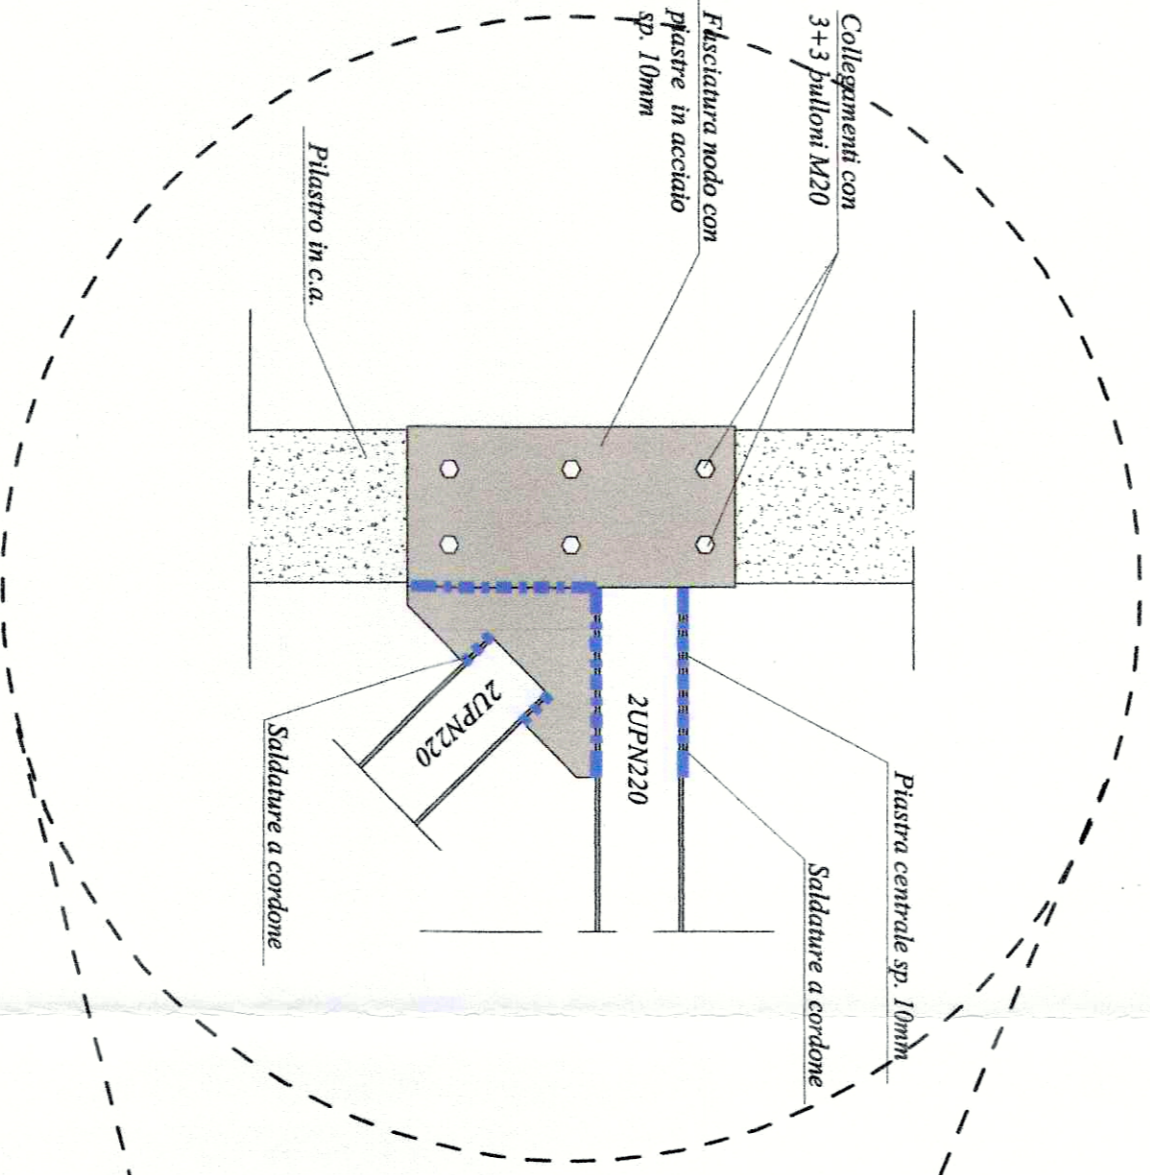


**PARTICOLARE A**  
CONTROVENTATURE NODO SUPERIORE ACCIAIO

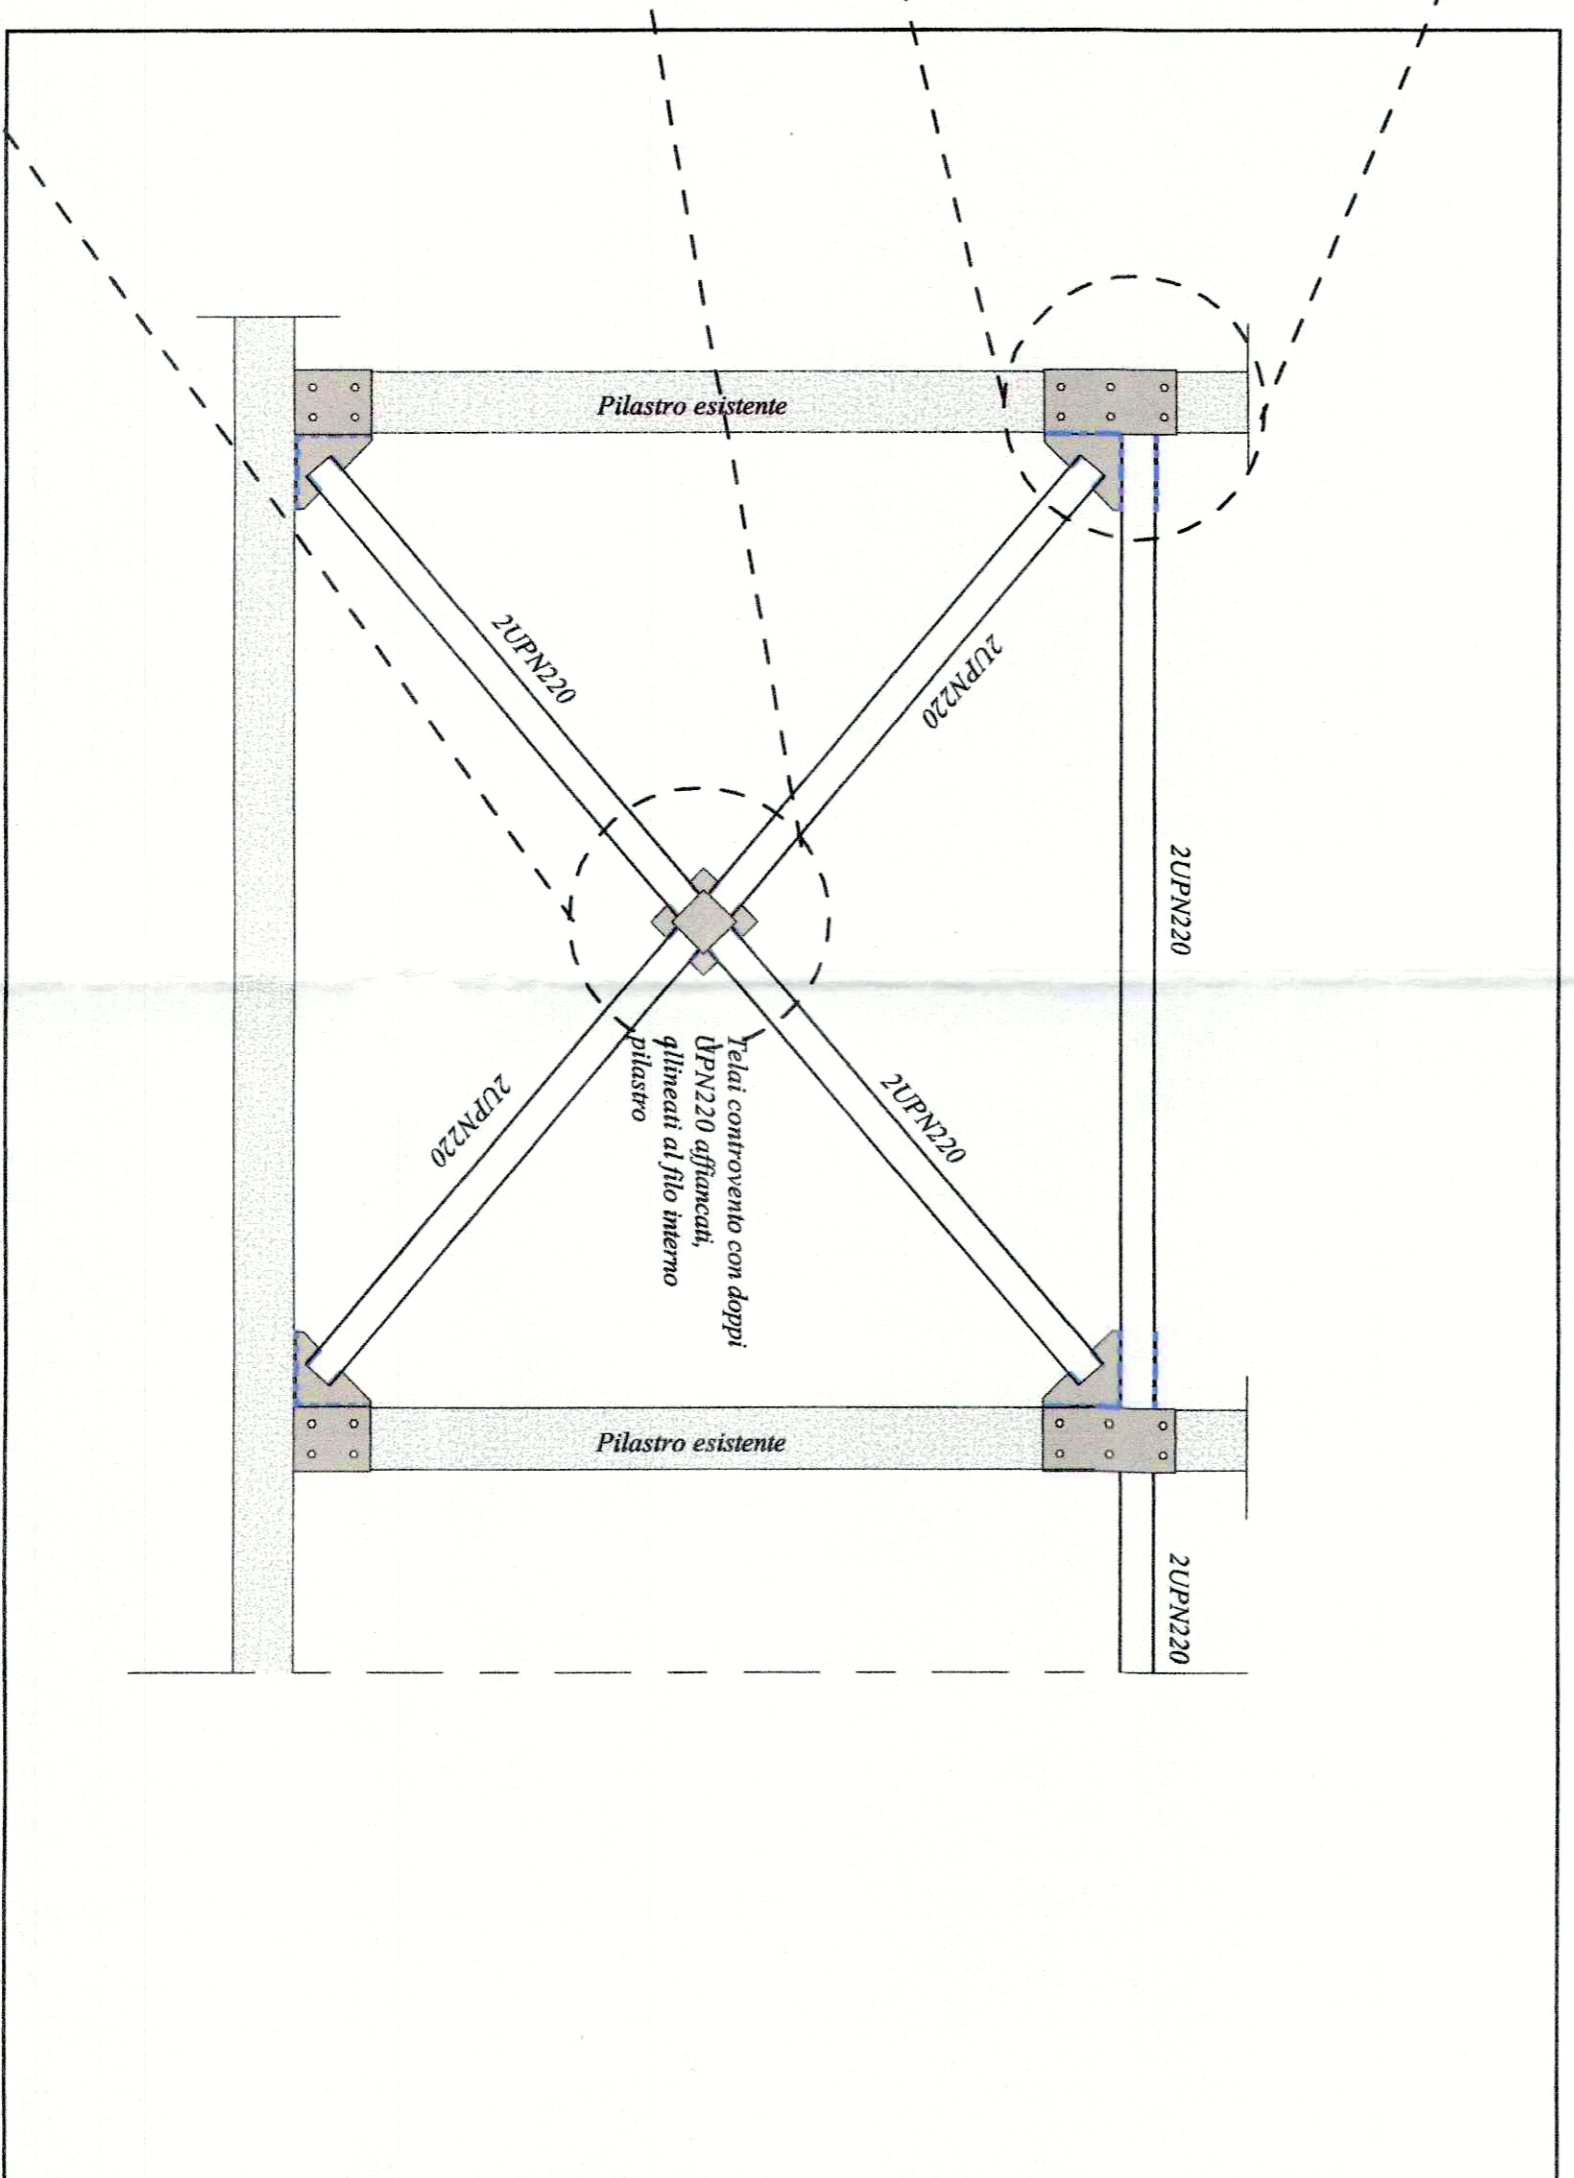


**PARTICOLARE B**  
CONTROVENTATURE NODO SUPERIORE C/IS

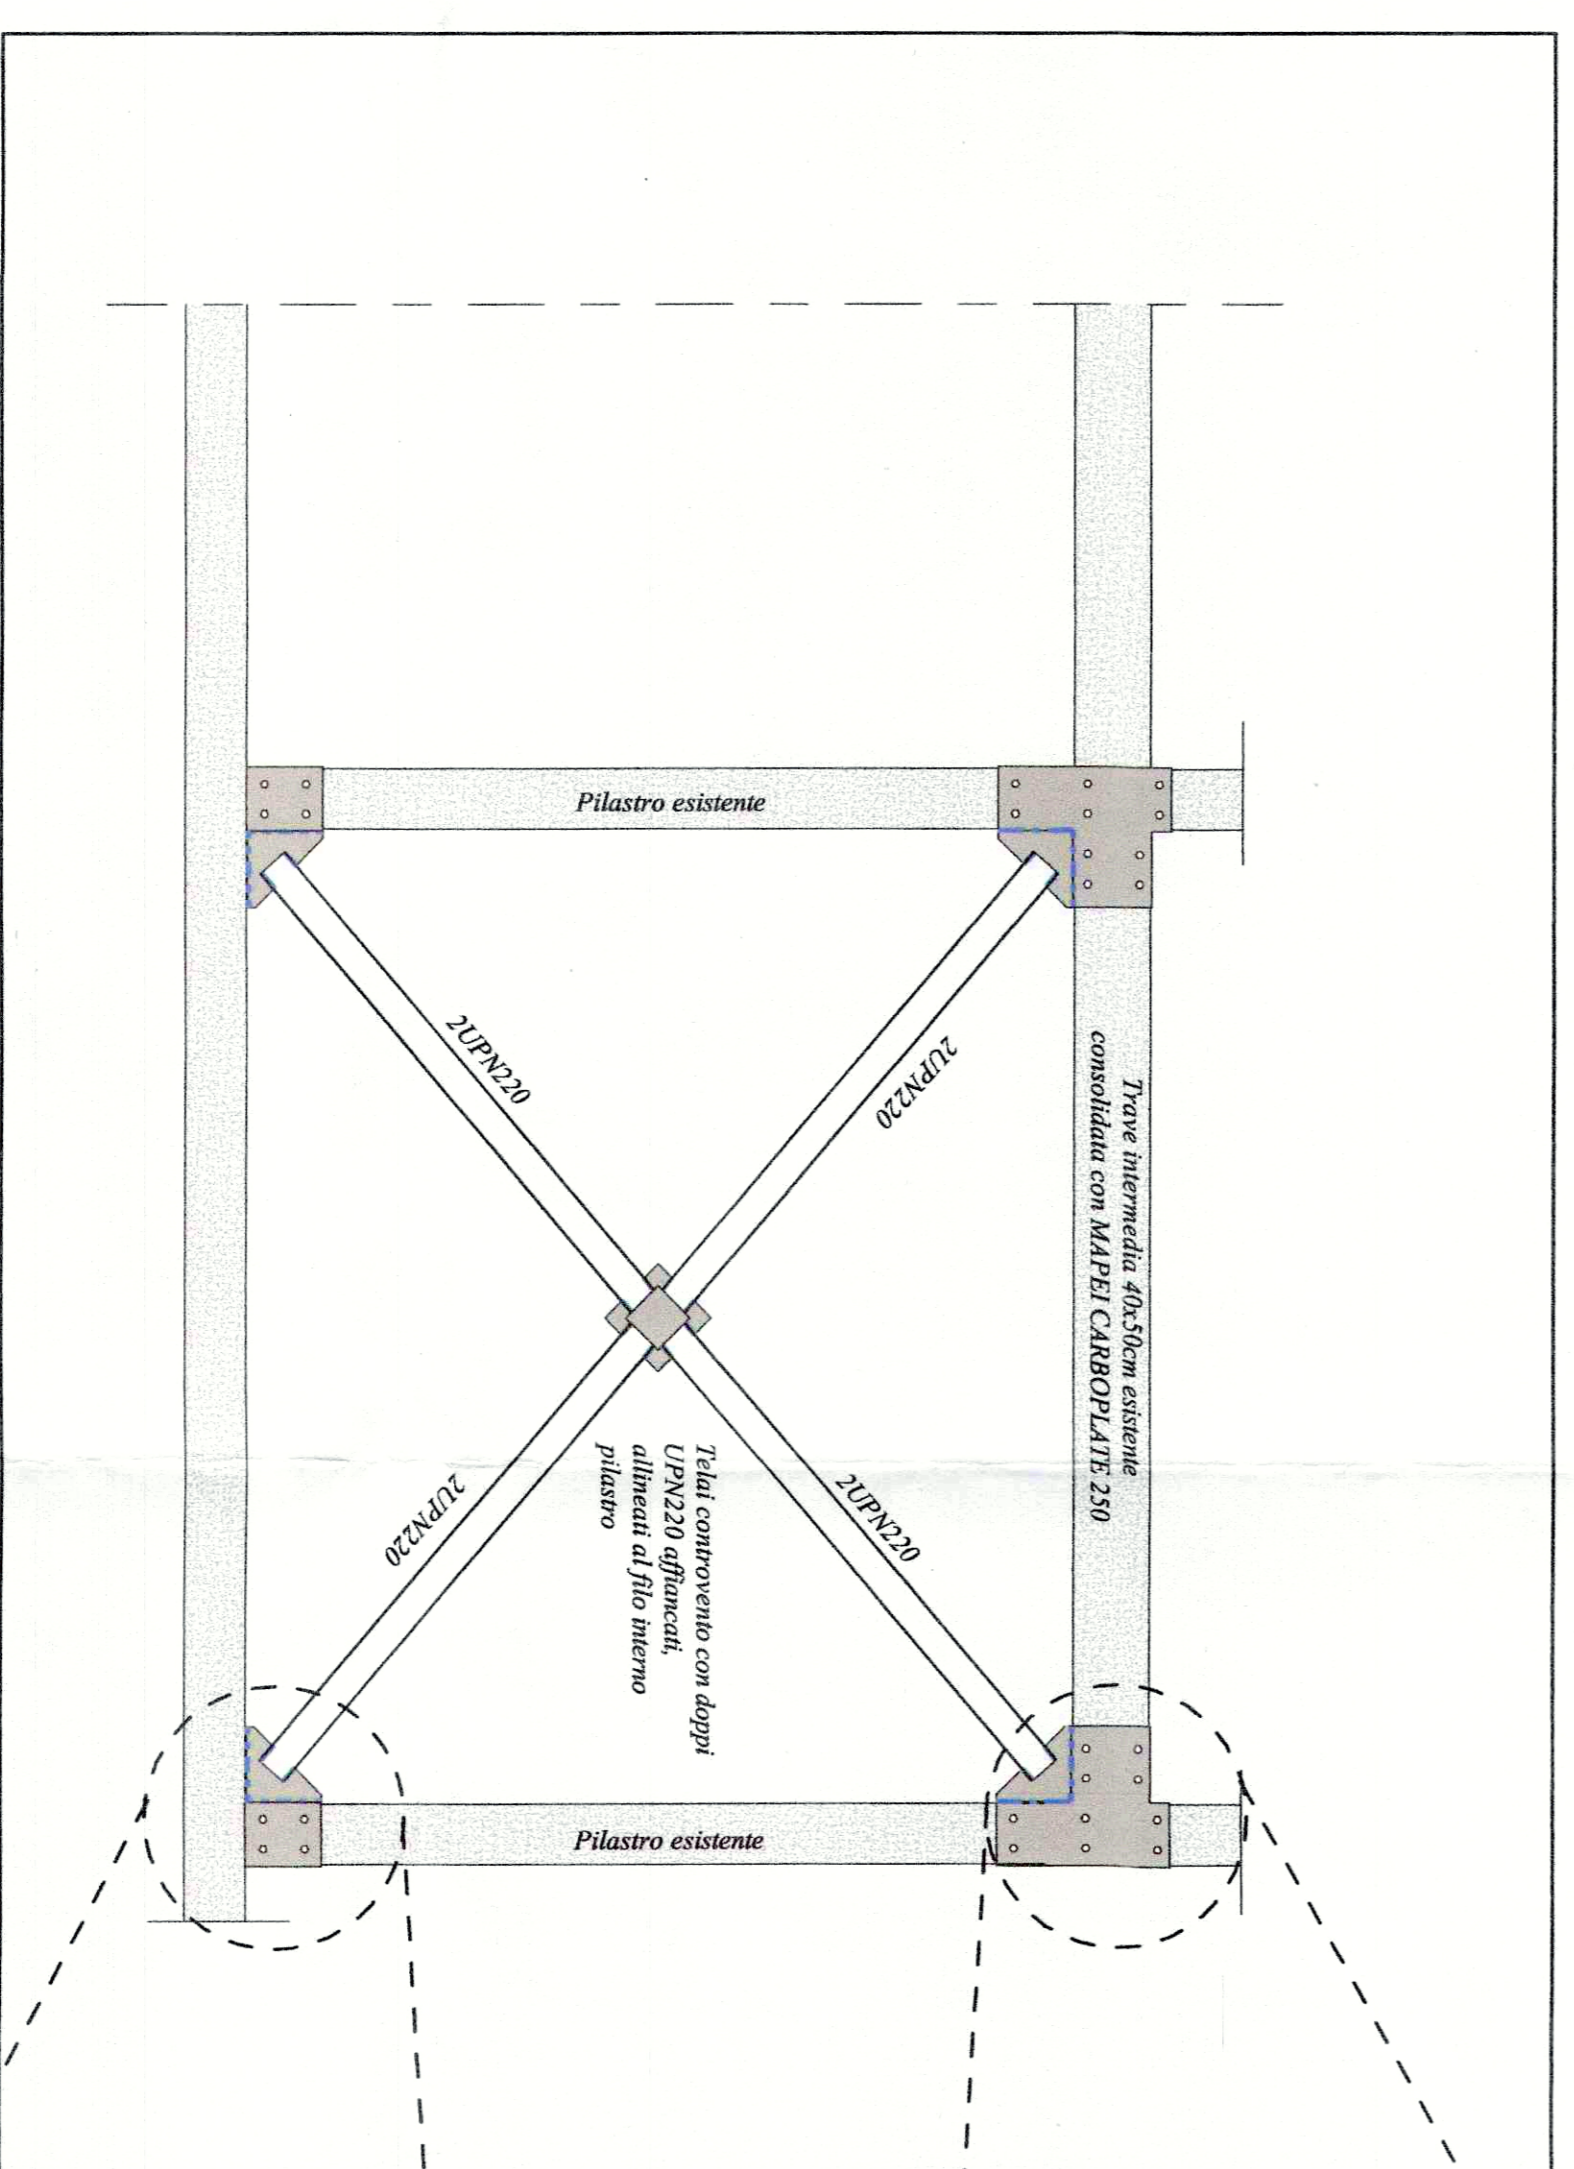

**PARTICOLARE CONTROVENTATURE NODO SUPERIORE C/IS**  
SCALA 1:20

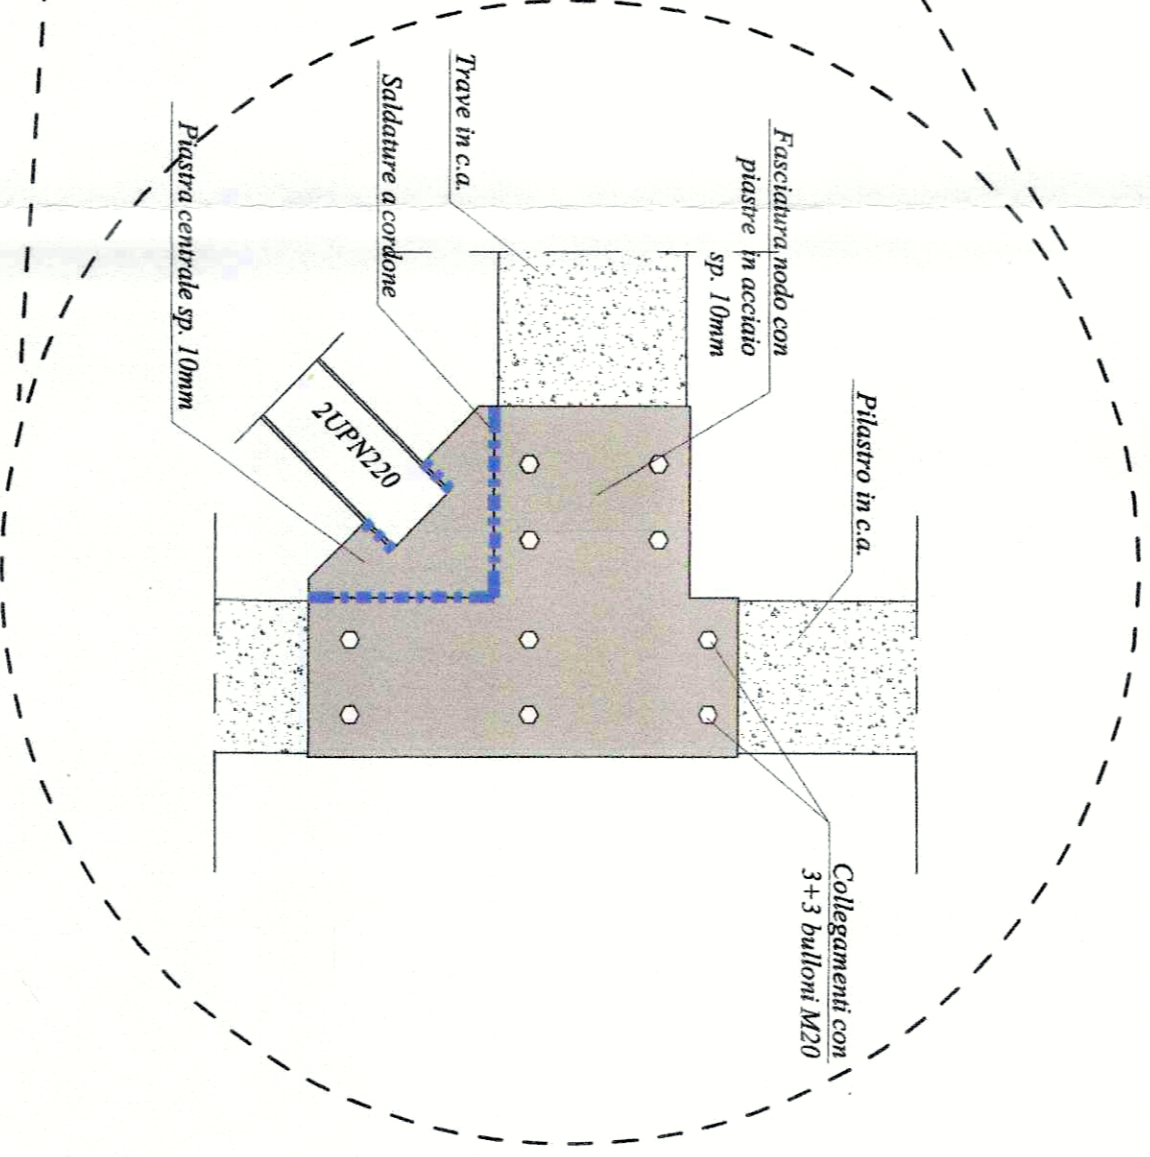

**PARTICOLARE CONTROVENTATURE NODO CENTRALE**  
SCALA 1:20

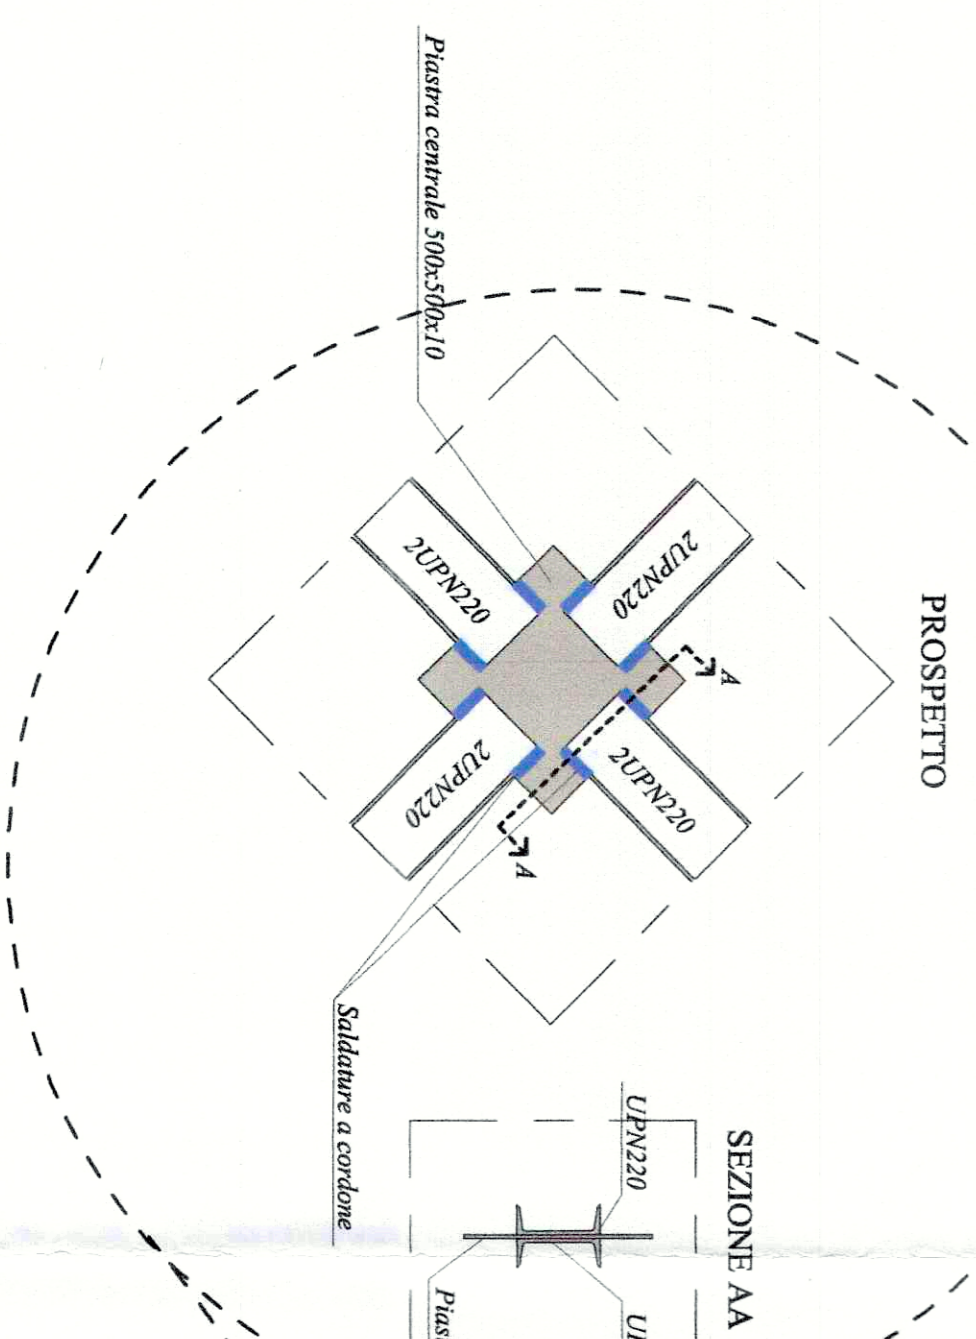

**PARTICOLARE CONTROVENTATURE NODO INTERIORE**  
SCALA 1:20

