

PROGETTO ESECUTIVO

R.U.P.:

Via Enrico Sestini, Ing. Gianfrancesco Anichini, Lucia Busa

Supporto al R.U.P.:

Ing. Alessandro Messori

Architettonico

Ing. Gianni Capponi

Progettista:

Ing. Samuele Cappelli

Geom. Marco Nofri

Geom. Tamara Paoli

Strutturale

Ing. Claudio Brunoni

Coord. Progettazione Impianti:

Ing. Filippo Conti

Impianti Meccanici

Ing. Simone Ferroni

P.I. Lorenzo Capponi

P.I. David Corini

P.I. Sandro Faggioli

Add. Tecn. Alberto Falsani

Add. Tecn. Claudio Polissani

Collaboratori:

P.I. Valter Masini

P.I. Nicola Ricciarini

Impianti Elettrici

Progettisti:

TAV. SPST15b

PROGETTO STRUTTURALE E

PROGETTO PARTICOLARI ESECUTIVI RIF. TAV. SPST15a


elaborato: CONTROPARETE ESTERNA E CAMMINAMENTO

scala 1:10


scala 1:10




PARTICOLARE A
rif. TAV. SPST15a
SEZIONE

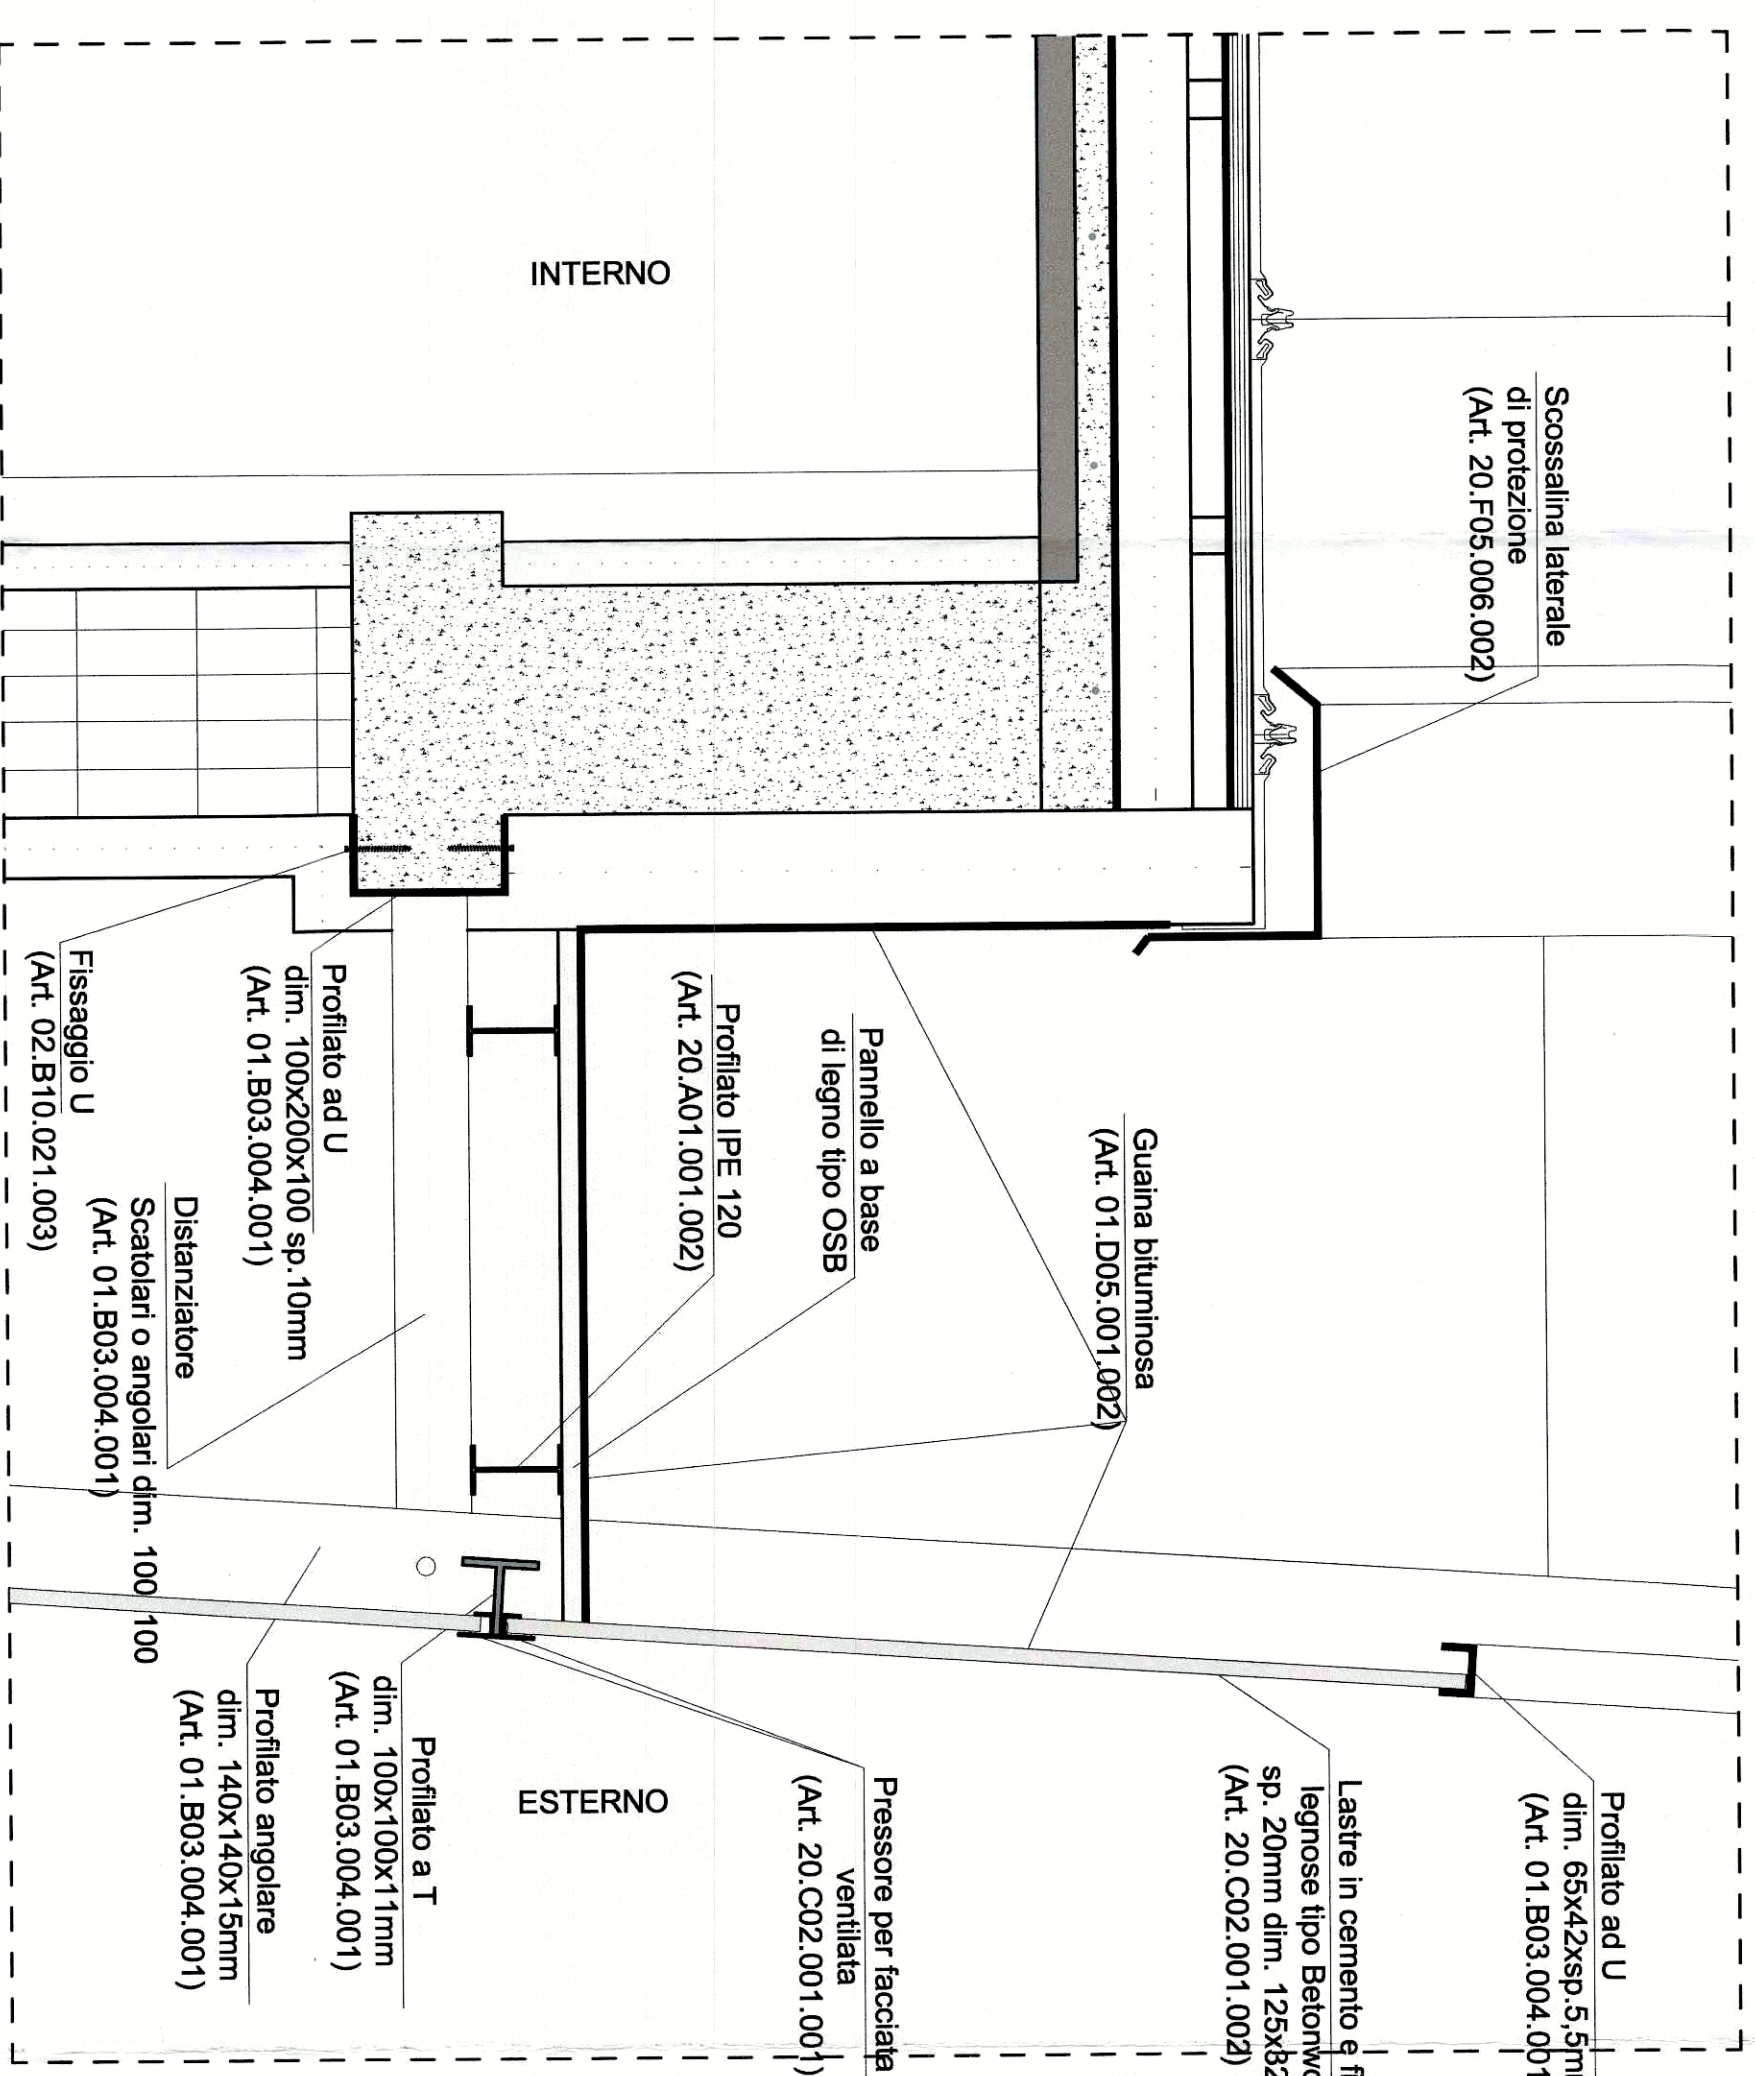


PARTICOLARE B
rif. TAV. SPST15a
SEZIONE

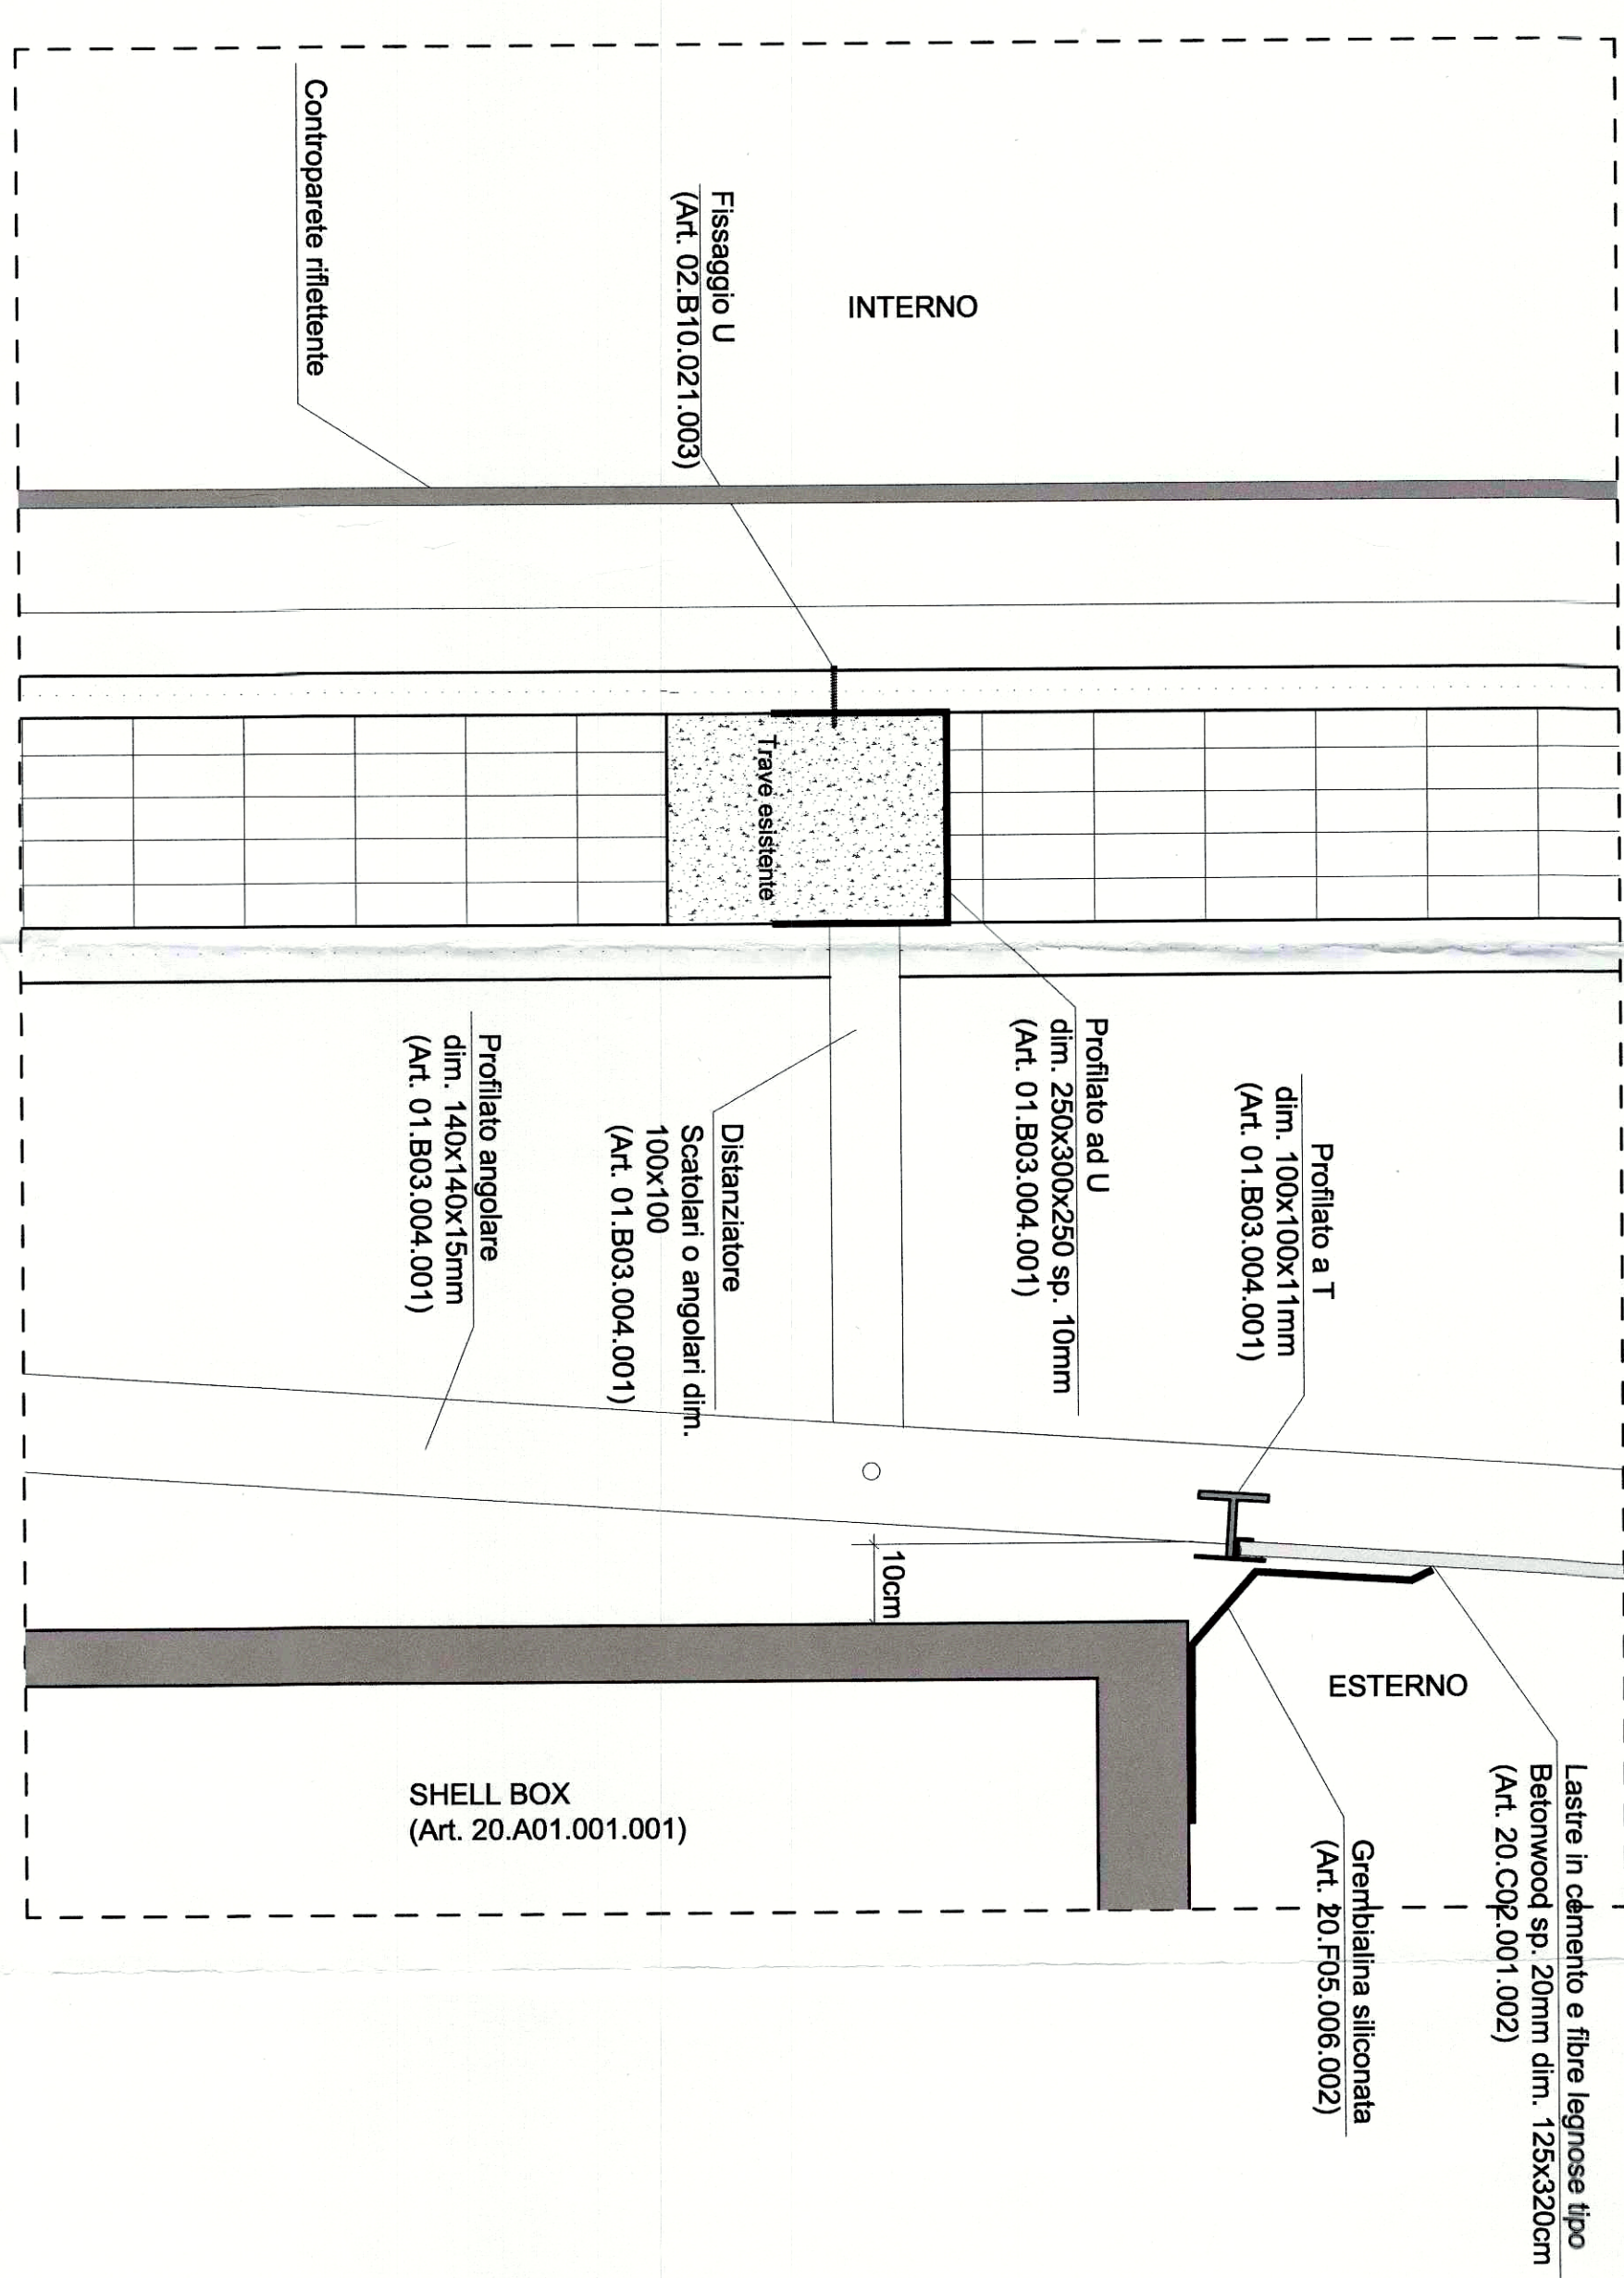

PARTICOLARE COLLEGAMENTO
CONTROPARETE ESTERNA - PILASTRO ESISTENTE
PIANTA

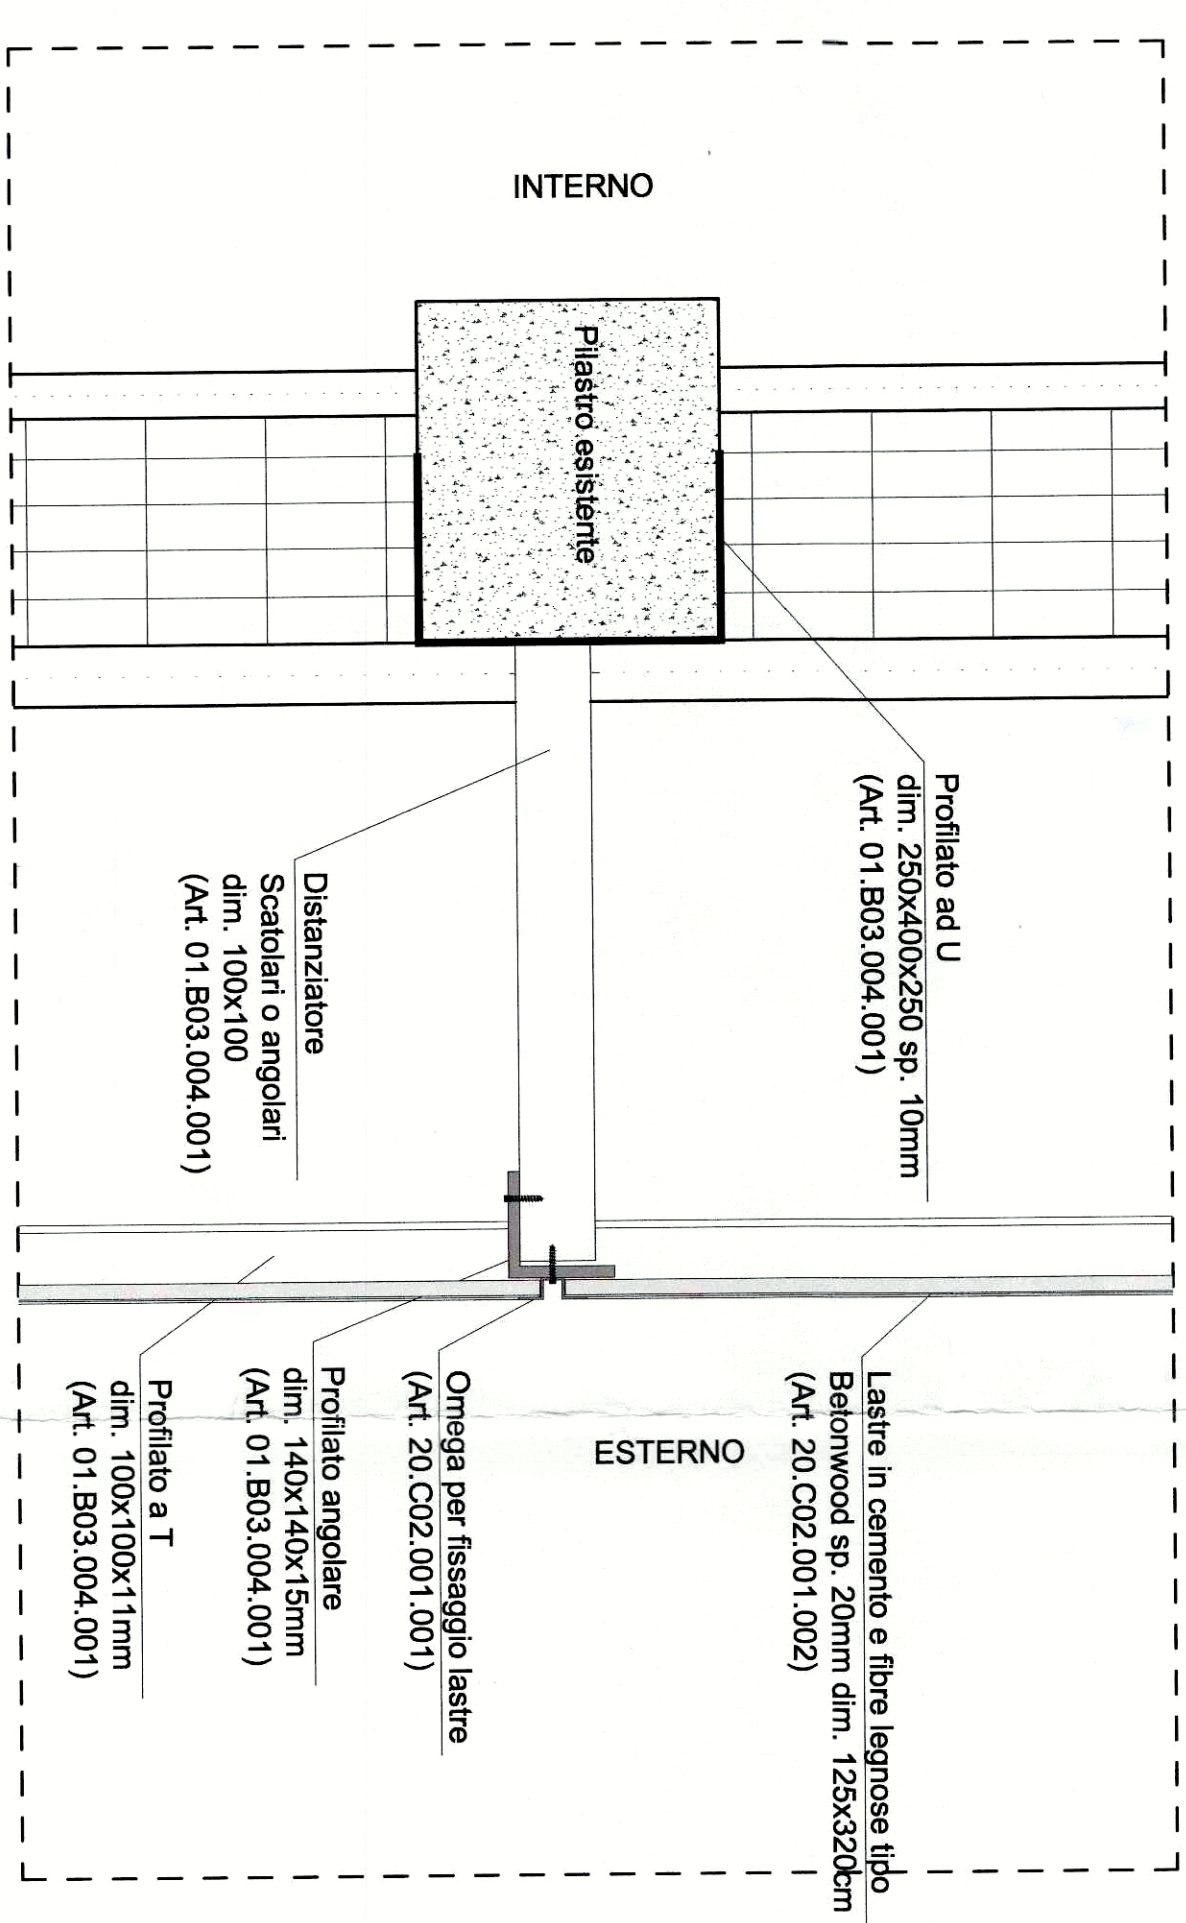

PARTICOLARE C
rif. TAV. SPST15a
SEZIONE

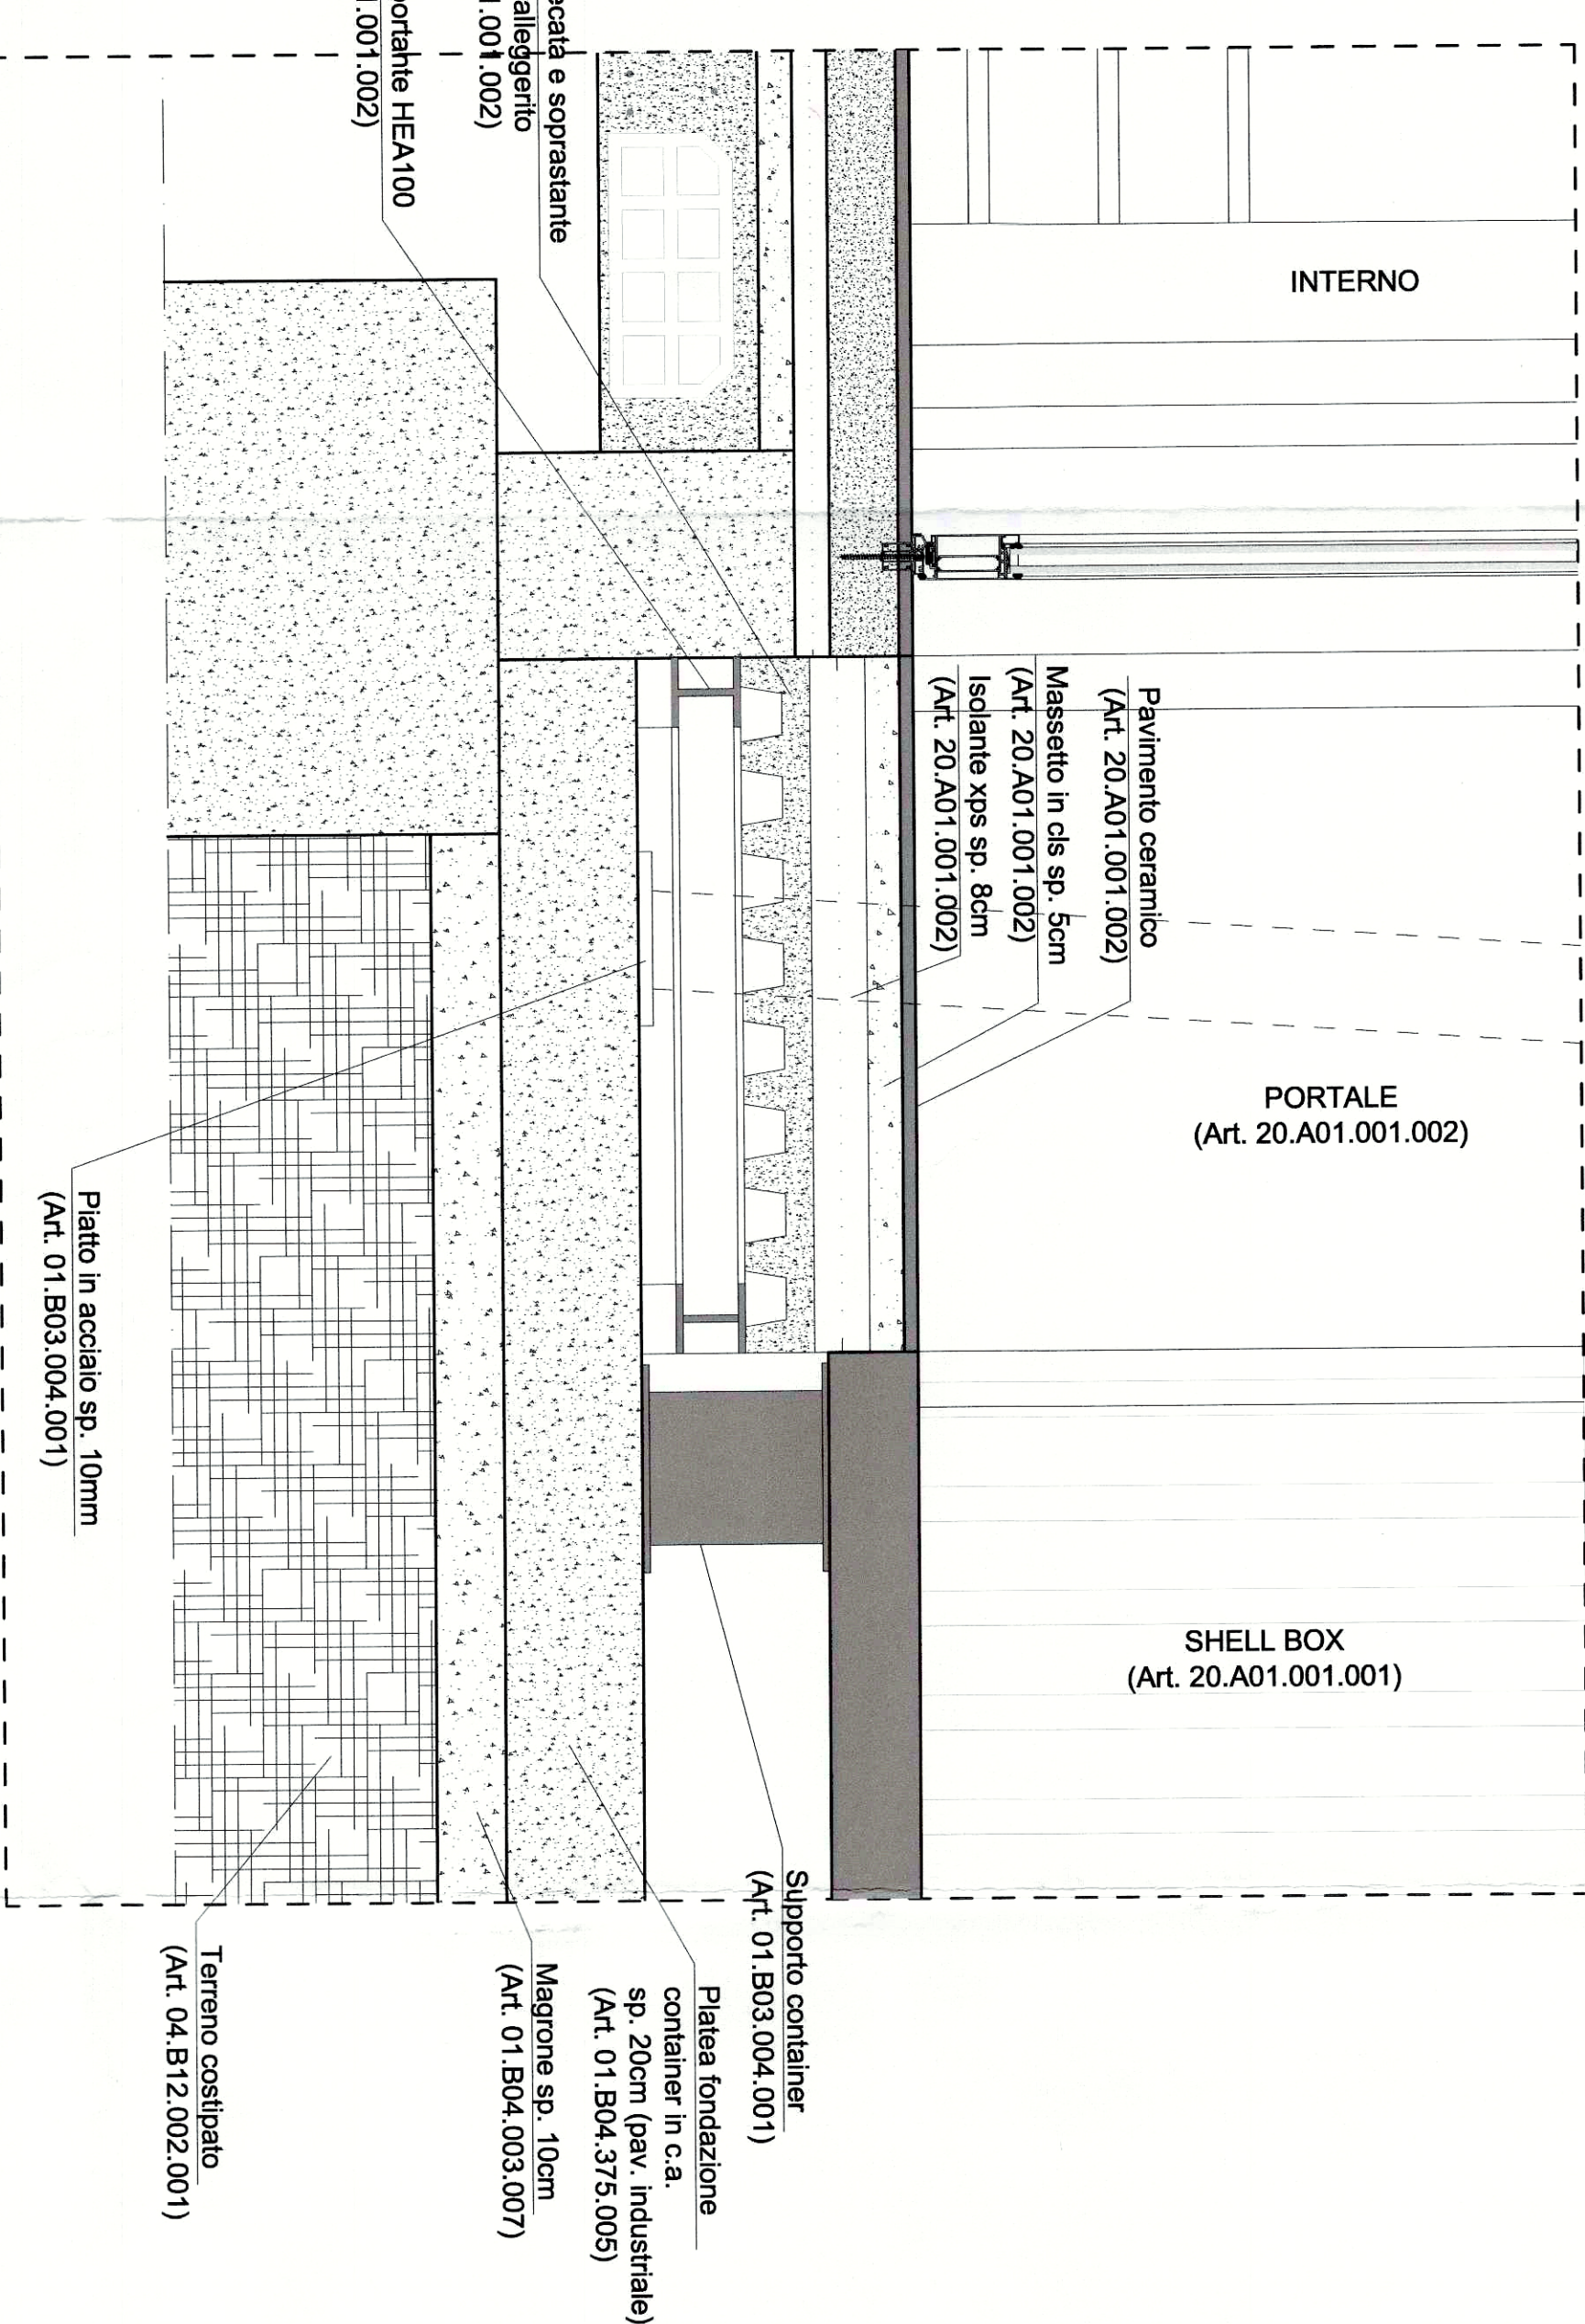

PARTICOLARE PARAPETTO
CAMMINAMENTO DI COPERTURA
SEZIONE

