

COMUNE DI FIRENZE  
 DIREZIONE SERVIZI TECNICI  
 SERVIZIO SUPPORTO TECNICO AGLI IMPIANTI SPORTIVI  
 P.093 LO17125/2016  
 rev. febbraio 2018

**SCUOLA GUICCIARDINI**  
**LAVORI DI COMPLETAMENTO AUDITORIUM**  
 C.O. 170292



**PROGETTO ESECUTIVO**  
 R.U.P.: Ing. Michele Mazzoni  
 Supporto al R.U.P.: Arch. Lucia Busa - Vie en.rose. Ingegneria srl  
 Ing. Alessandro Meschi  
 Architettonico: Geom. Bruno Ulivi  
 Ing. Samuela Cappelli  
 Geom. Marco Nofri  
 Geom. Tamara Paoli  
 Progettisti:

Strutturale: Ing. Claudio Brunori  
 Progettista:  
 Coordinatore Progettazione Impianti: Ing. Filippo Ciotti  
 Impianti Meccanici Progettisti:  
 Ing. Simone Ferroni  
 P.I. Lorenzo Cappucci  
 P.I. David Ciommi  
 P.I. Sandro Faggioli  
 Add. Tecn. Albano Parisi  
 Add. Tecn. Claudio Pollastrini  
 Collaboratori:  
 Impianti Elettrici Progettisti:  
 P.I. Valter Masini  
 P.I. Nicola Ricciarelli

Tav. SP ST25  
 PROGETTO STRUTTURALE  
 STATO ATTUALE - DISEGNI ESECUTIVI  
 elaborato: ELABORATO 10



**TRAVE 206**

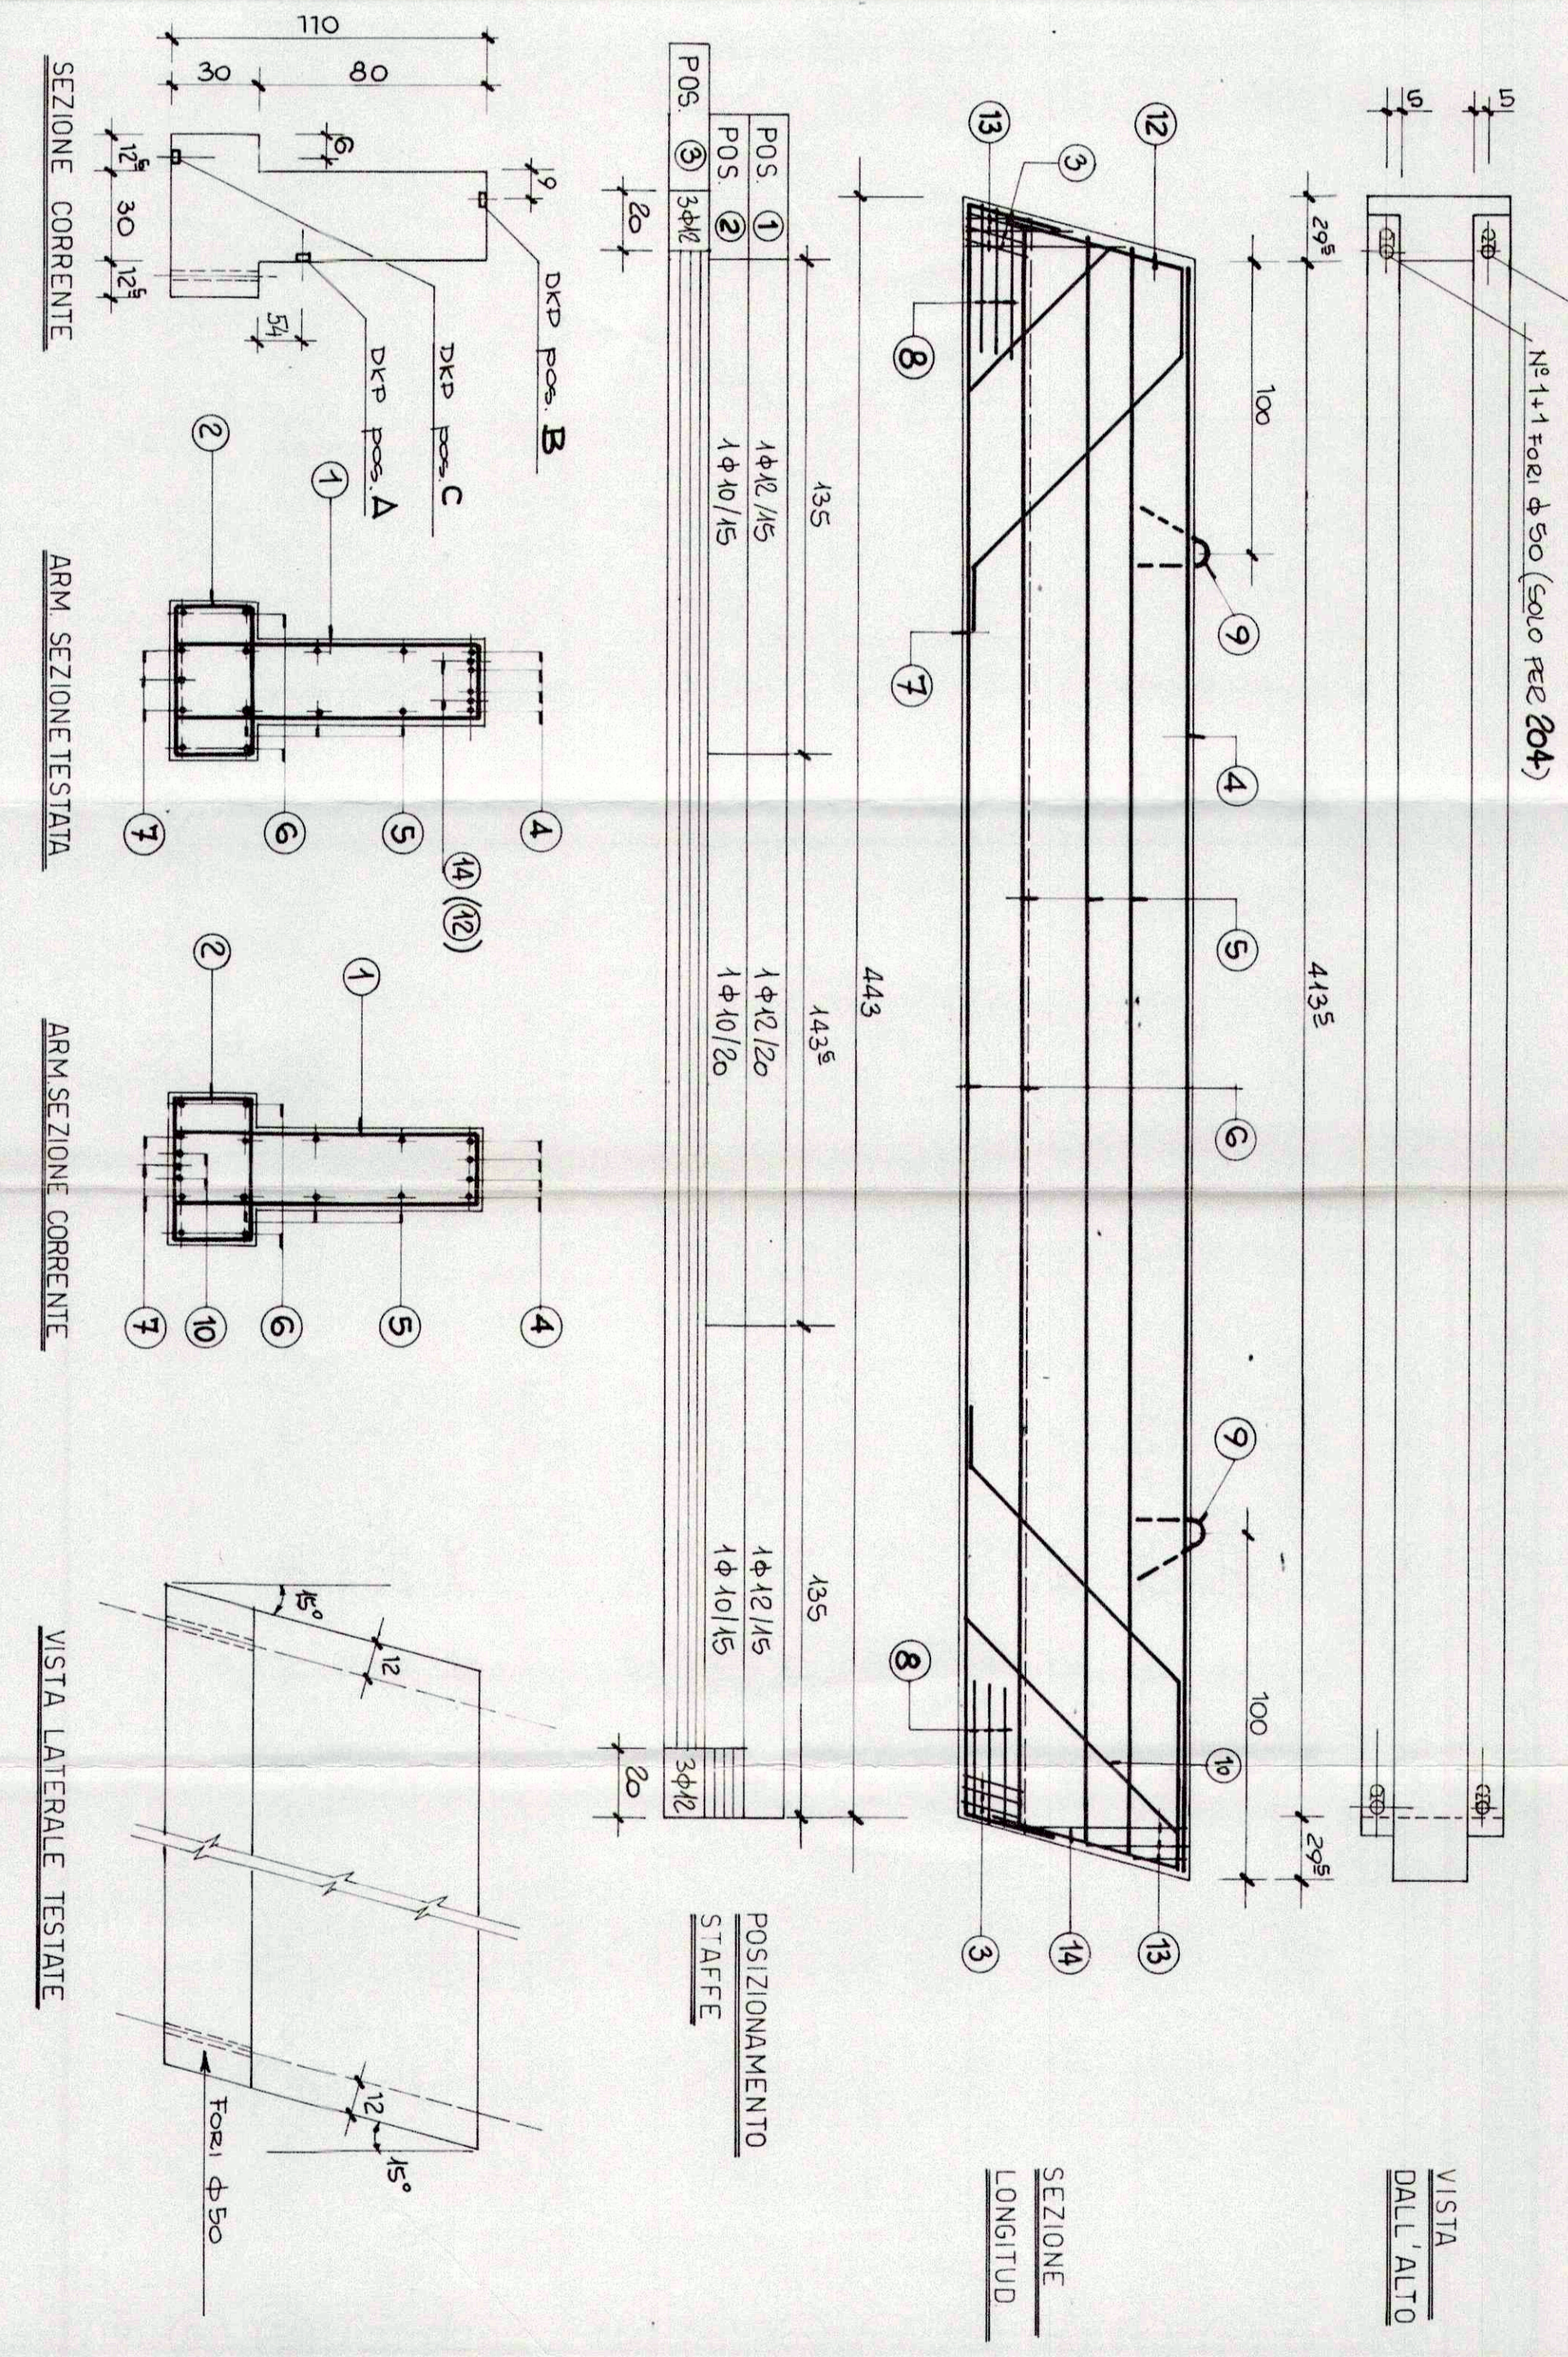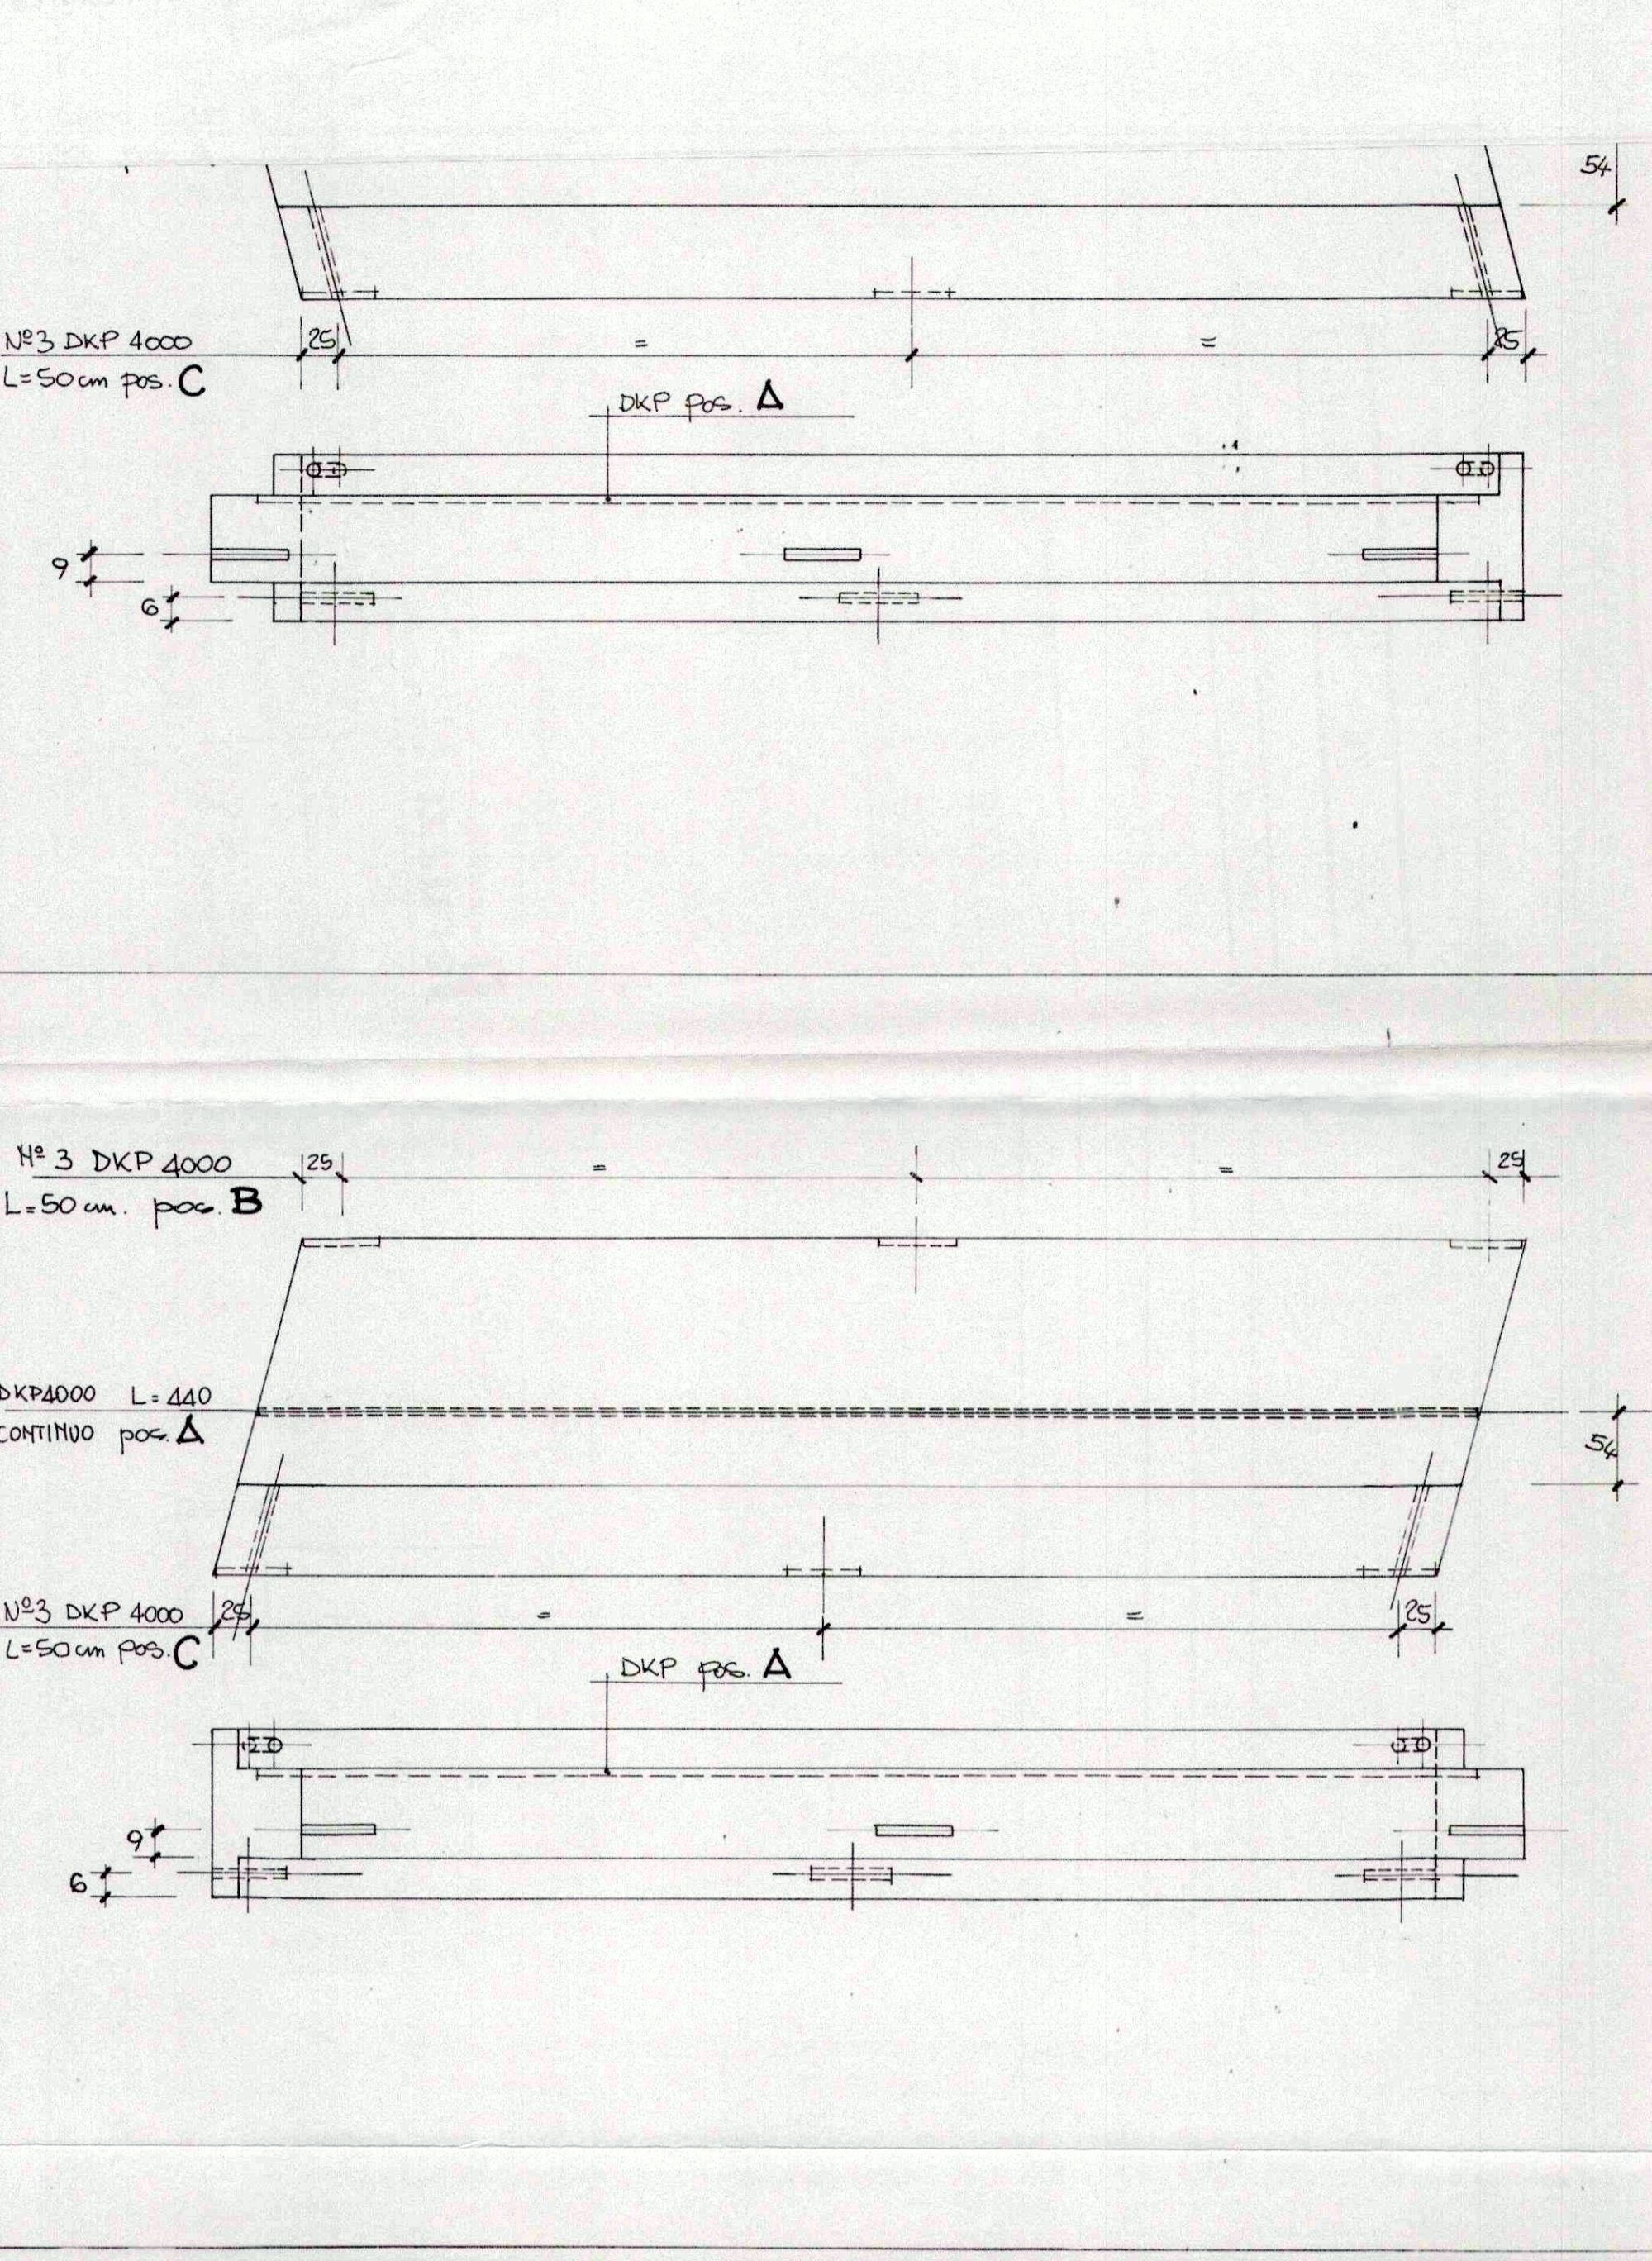

**DISTINTA ACCIAIO**

POS.	SAGOMATURA	numero pezzi	Ø (mm)	lungh. (cm)	tipo di acciaio	peso tot. (kg)
1	107 27	26	12	208	FeB44K	
2	27 52	26	10	178	"	
3	27 52	6	12	188	"	
4	440	4	10	440	FeB44K	
5	440	6	8	440	"	
6	440	4	12	540	"	Pesatura in officina
7	50 440	3	16	540	"	
8	40 46	6	10	305	"	
9	40 46	2	18	180	FeB32K	
10	40 46	2	14	650	FeB44K	
11	40 46	2	14	340	"	
12	40 46	2	14	340	"	
13	40 46	2	12	134	"	
14	40 46	2	12	254	"	
15	40 46	2	14	390	"	
16						

Alto della ing. *[Signature]*  
 di Roma e Firenze  
 in data 20/07/2018  
 Ing. Franco Pizzi  
 20 GIU 1984

PREFABBRICATI PERUZZI S.p.A.  
 Espo 10110, Ditta Macchia n. 48  
 C.F. e P. IVA 00051730528

PRESCRIZIONE MATERIALI  
 CALCESTRUZZO Rck >= 400 kg/cm<sup>3</sup>  
 ACCIAIO FeB44K 05 = 2600

DESCRIZIONE	QUANTITÀ	UNITÀ	VALORE
ACCIAIO	14.40	mc	

**Peruzzi** S.p.A.  
 MONTIFICIANTO ST - (Siena) Tribunale MONTIFICIANTO - viale Venezia 116  
 COMMITTENTE: SPETT. MOLINARI APPALTI  
 Oggetto: TRAVI A "L" H = 110 cm  
 TIPO 204-206  
 Località di consegna o montaggio:  
 DATA: Maggio '84  
 SCALA: 1/20  
 CONSTATATO