


LEGENDA

- Quote altimetriche esistenti
- Pozzetti esistenti
- Linee sottoservizi esistenti
- Limite indicativo area di progetto

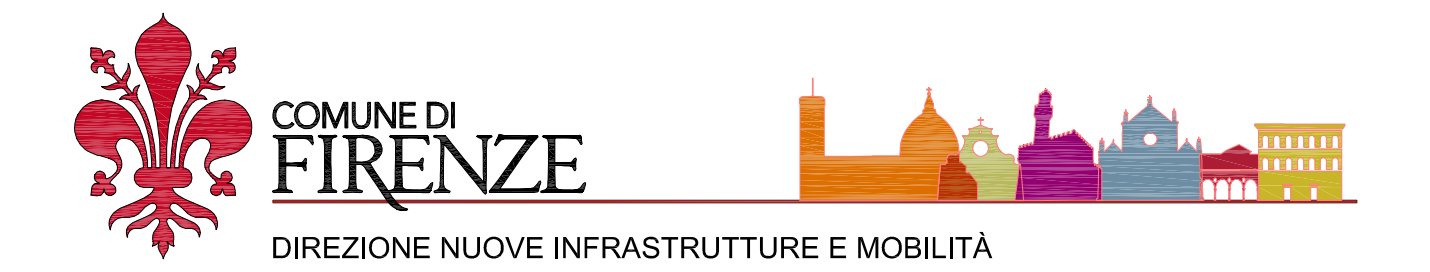

INTERVENTI INFRASTRUTTURALI CONNESSI ALL'ATTUAZIONE DEL PIANO DI BACINO DEL TPL
codice opera 150252

TITOLARE e R.U.P.
Ing. Giuseppe Carone

PROGETTISTI
Arch. Riccardo Roda
Arch. Silvio Pappalettere
(RES Architetture)

COLLABORATORE
Ing. Simone Mannucci

COLLABORATORI
Arch. Simona Moricciani
Arch. Erica Ventrella

PROGETTO ESECUTIVO

codice elaborato				1:200	10
progetto	fase	ambito/opera	disciplina	tipo/numero elaborato	rev.
					n. progressivo
REV.	DATA	DESCRIZIONE	REDATTO	VERIFICATO	APPROVATO
A	15/06/2018	Int.2 - P.le Montelungo - Planimetria e sezione - Stato Attuale			

