

ACQUEDOTTO

LEGENDA

- Rete esistente
- Rete di progetto
- Pozzetto di progetto prefabbricato in CAV con lapide carrabile con chiusino dim. 40x40x40
- Pozzetto di progetto prefabbricato in CAV con lapide carrabile con chiusino dim. 40x40x40 - per posa contatore modulo prefabbricato
- Pozzetto di progetto prefabbricato in CAV con lapide carrabile con chiusino dim. 40x40x40 - predisposizione allaccio attivita economiche
- ZRA - Zona di rispetto alberi 4 m

ACQUEDOTTO PARTICOLARE - scala 1:20

TAPPETO DI USURA IN CONGLOMERATO BITUMINOSO sp. 3 cm

GETTO IN CLS C16/20 CON RETE ELETTROSALDATA Ø 6 2020 sp.15 cm

NASTRO MONITORE

1 TUBAZIONE IN POLIETILENE AD ALTA DENSITA' PE100 SDR17 PN10 Ø 75

SABBIA

FOGNATURA

LEGENDA

- Rete nere di progetto
- Rete meteorica esistente
- Fossa biologica di progetto tricamerale prefabbricata in CAV, 3000 l, con copertura carrabile dim.60x60x60
- P. di raccolta di progetto prefabbricato in CAP con chiusino per traffico carrabile dim.60x60x60
- P. degrassatore di progetto prefabbricato in CAP con chiusino per traffico carrabile dim. 100x100x100
- P. degrassatore di progetto prefabbricato in CAP con chiusino per traffico carrabile dim. 50x50x50 - predisposizione allaccio attivita economiche
- Rete saponose di progetto
- Fognatura esistente
- Rete di progetto


FOGNATURA PARTICOLARE - scala 1:20

TAPPETO DI USURA IN CONGLOMERATO BITUMINOSO sp. 3 cm

GETTO IN CLS C16/20 CON RETE ELETTROSALDATA Ø 6 2020 sp.15 cm

TUBAZIONE IN PVC RIGIDO SECONDO NORMA UNI EN 19972, SDR Ø 200

SABBIA

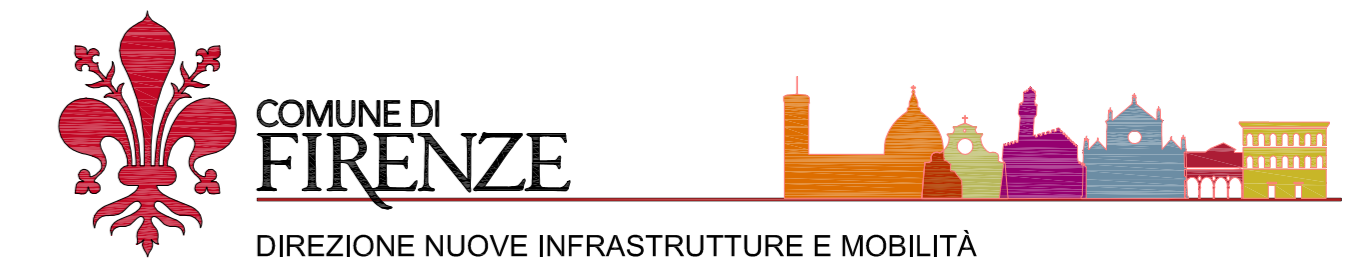

INTERVENTI INFRASTRUTTURALI CONNESSI ALL'ATTUAZIONE DEL PIANO DI BACINO DEL TPL codice opera 150252

TITOLARE e R.U.P.
Ing. Giuseppe Carone

PROGETTISTI
Arch. Riccardo Roda
Arch. Silvio Pappalettere
(RES Architetture)

COLLABORATORE
Ing. Simone Mannucci

COLLABORATORI
Arch. Simona Moricciani
Arch. Erica Ventrella

PROGETTO ESECUTIVO

codice elaborato				1:200	1	4	
progetto	fase	anno/opera	disciplina	tiponumero elaborato	rev.	n. progressivo	
REV.	DATA	DESCRIZIONE			REDATTO	VERIFICATO	APPROVATO
A	15/06/2018	Int.2 - P.le Montelungo - Sottoservizi Fognatura e acquedotto					

