



TECNICO RILEVATORE :

Per. Ed. STEFANO CARCIA

Geom. SARAH MONACI



**COMUNE DI FIRENZE**

Direzione Servizi Tecnici  
Staff della Direzione

TAV. 2 - TITOLO: SCUOLA MATERNA ED ELEMENTARE "MARCONI" - VIA ZOBBI / VIA E. MAYER, 5

PIANO PRIMO - SCUOLA ELEMENTARE / PLANIMETRIA GENERALE

**STATO RILEVATO**

Data 21/09/2011

Nome file:

Revisione:

Scala: 1/200

Foglio n. 2

Segue foglio n. 3


0

1/200

2

3

REFETTORIO 1				
Verifica ai sensi reg. Edilizio del 29/11/2009				
refettorio 1	sup.ill.		sup.aeraz.	
mq	mq		mq	
134.45	57.87	134.45/10= 13.45 < 57.87 (min 12.50)	8.68	134.45/16= 8.40 < 8.68 (min 12.50)
RAPPORTO SUPEFICIE/PERS. = 1.00/PERSONA = 135.45/1.00 = 135 N.MAX PERS.				
REFETTORIO 2				
Verifica ai sensi reg. Edilizio del 29/11/2009				
refettorio 2	sup.ill.		sup.aeraz.	
mq	mq		mq	
36.53	25.74	36.53/8= 4.57 < 25.74	3.86	36.53/8= 4.57 > 3.86
RAPPORTO SUPEFICIE/PERS. = 1.00/PERSONA = 36.53/1.00 = 36 N.MAX PERS.				
REFETTORIO 3				
Verifica ai sensi reg. Edilizio del 29/11/2009				
refettorio 3	sup.ill.		sup.aeraz.	
mq	mq		mq	
130.96	54.36	130.96/10= 13.10 < 54.36 (min 12.50)	19.09	130.96/16= 8.19 < 19.09 (min 12.50)
RAPPORTO SUPEFICIE/PERS. = 1.00/PERSONA = 130.96/1.00 = 130 N.MAX PERS.				
REFETTORIO 4				
Verifica ai sensi reg. Edilizio del 29/11/2009				
refettorio 4	sup.ill.		sup.aeraz.	
mq	mq		mq	
37.83	25.74	37.83/8= 4.73 < 25.74	3.86	37.83/8= 4.73 < 3.86
RAPPORTO SUPEFICIE/PERS. = 1.00/PERSONA = 37.83/1.00 = 37 N.MAX PERS.				
LAVAGGIO/SPORZIONAMENTO				
Verifica ai sensi reg. Edilizio del 29/11/2009				
lav/sporz	sup.ill.		sup.aeraz.	
mq	mq		mq	
15.59	2.73	15.59/8= 1.95 < 2.73	0.68	15.59/8= 1.95 > 0.68
SPOGLIATOIO				
Verifica ai sensi reg. Edilizio del 29/11/2009				
spogliatoio	sup.ill.		sup.aeraz.	
mq	mq		mq	
15.26	0.00	illuminazione artificiale	0.00	aerazione forzata
WC				
Verifica ai sensi reg. Edilizio del 29/11/2009				
wc	sup.ill.		sup.aeraz.	
mq	mq		mq	
2.17	0.00	illuminazione artificiale	0.00	aerazione forzata

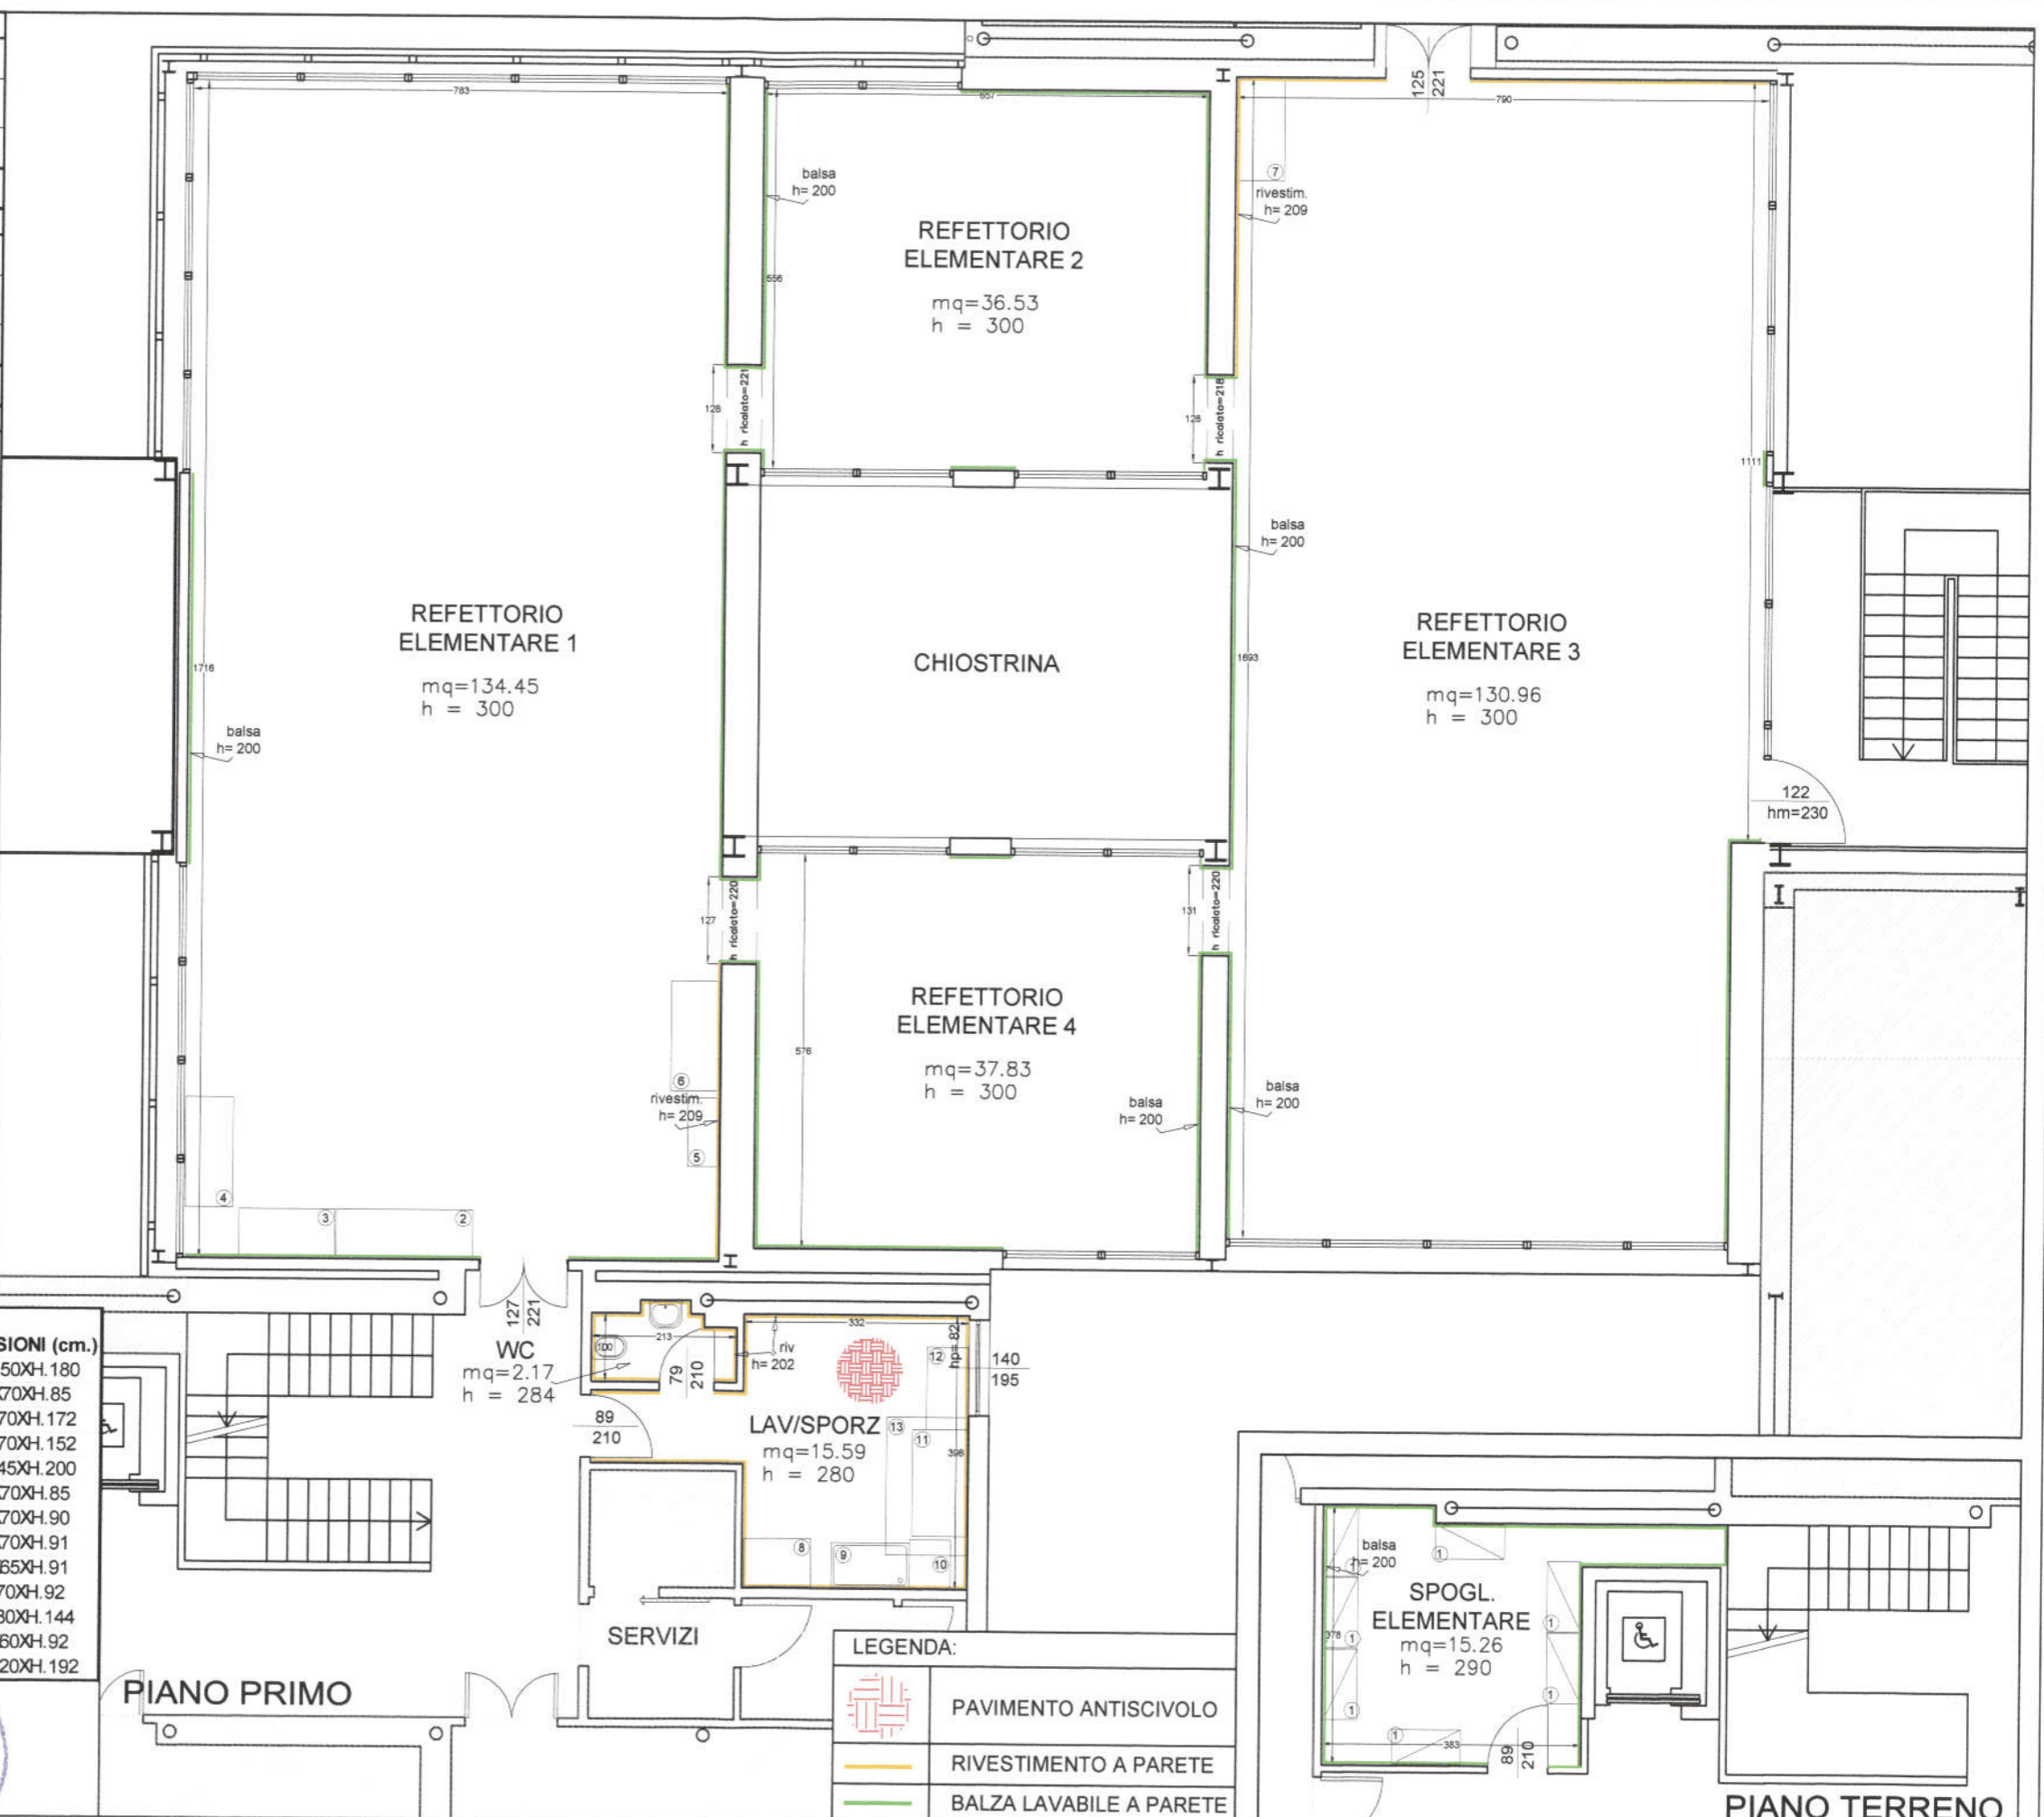

ELENCO ATTREZZATURE ELEMENTARE		
N° POS.	Q.	DESCRIZIONE
1	7	ARMADIO 2 SCOMPARTI
2	1	TAVOLO INOX CON RIPIANO INFERIORE
3	1	ARMADIO INOX 2 ANTE
4	1	ARMADIO INOX 2 ANTE SCORREVOLI
5	1	ARMADIO 2 ANTE
6	1	TAVOLO INOX
7	1	TAVOLO INOX
8	1	TAVOLO INOX
9	1	LAVELLO 1 VASCA
10	1	RIPIANO LAVELLO
11	1	LAVASTOVIGLIE INOX CON 1 RIPIANO
12	1	RIPIANO LAVASTOVIGLIE
13	1	CAPPA LAVASTOVIGLIE

DIMENSIONI (cm.)	
102X 50X H.180	
200X70X H.85	
140X70X H.172	
160X70X H.152	
100X45X H.200	
160X70X H.85	
150X70X H.90	
100X70X H.91	
115X65X H.91	
60X70X H.92	
155X80X H.144	
120X60X H.92	
200X120X H.192	

TECNICO RILEVATORE :  
Per. Ed. STEFANO CARCIA  
Geom. SARAH MONACI



TAV. 4 - TITOLO: SCUOLA MATERNA ED ELEMENTARE "MARCONI" - VIA ZOBBI / VIA E. MAYER, 5  
PIANO TERRENO - SCUOLA ELEMENTARE - SPOGLIATOIO  
PIANO PRIMO - SCUOLA ELEMENTARE - PARTICOLARI REFETTORI 1-2-3-4 / LAVAGGIO E SPORZIONAMENTO

STATO RILEVATO		Revisione:	0
Data	19/10/2011	Scala:	1/100
		Foglio n.	4
Nome file:		Seque foglio n.	



COMUNE DI FIRENZE  
Direzione Servizi Tecnici  
Staff della Direzione