



TECNICO RILEVATORE :

Per. Ed. STEFANO CARCIA

Geom. SARAH MONACI



COMUNE DI FIRENZE

Direzione Servizi Tecnici
Staff della Direzione

TAV. 1 - TITOLO: SCUOLA MATERNA ED ELEMENTARE "MARCONI" - VIA ZOBBI / VIA E. MAYER, 5

PIANO TERRENO - SCUOLA MATERNA / PLANIMETRIA GENERALE

STATO RILEVATO		Revisione:	0
Data	21/09/2011	Scala:	1/200
		Foglio n.	1
Nome file:		Seque foglio n.	2

REFETTORIO				
Verifica ai sensi reg. Edilizio del 29/11/2009				
refettorio mq	sup.ill. mq		sup.aeraz. mq	
124.98	37.04	$124.98/10 = 12.50 < 37.04$ (min 12.50)	14.28	$124.98/16 = 7.81 < 14.28$ (min 12.50)
RAPPORTO SUPERFICIE/PERS. = 1.00/PERSONA = 124.98/1.00 = 124 N.MAX PERS.				
LAVAGGIO/SPORZIONAMENTO				
Verifica ai sensi reg. Edilizio del 29/11/2009				
lav/sporz mq	sup.ill. mq		sup.aeraz. mq	
12.83	1.08	$12.83/8 = 1.60 > 1.08$	0.54	$12.83/8 = 1.60 > 0.54$
SPOGLIATOIO PERSONALE				
Verifica ai sensi reg. Edilizio del 29/11/2009				
spogliatoio mq	sup.ill. mq		sup.aeraz. mq	
15.06	0.00	illuminazione artificiale	0.00	aerazione forzata
WC PERSONALE				
Verifica ai sensi reg. Edilizio del 29/11/2009				
wc mq	sup.ill. mq		sup.aeraz. mq	
2.23	0.00	illuminazione artificiale	0.00	aerazione forzata


ELENCO ATTREZZATURE MATERNA			
N° POS.	Q.	DESCRIZIONE	DIMENSIONI (cm.)
1	6	ARMADIO 2 SCOMPARTI	102X50XH.180
2	1	LAVELLO 1 VASCA 1 GOCCIOLATOIO	140X70XH.91
3	1	LAVASTOVIGLIE INOX CON 2 RIPIANI	65X74XH.150
4	2	RIPIANO LAVASTOVIGLIE	60X60XH.91
5	1	CAPPA	120X120XH.200
6	1	TAVOLO INOX CON RIPIANO INFERIORE	110X55XH.94
7	1	ARMADIO 2 ANTE SCORREVOLI	197X60XH.152
8	1	TAVOLO INOX	150X50XH.91
9	1	TAVOLO INOX	100X70XH.90

LEGENDA:	
	PAVIMENTO ANTISCIVOLO
	RIVESTIMENTO A PARETE
	BALZA LAVABILE A PARETE

TECNICO RILEVATORE :
 Per. Ed. STEFANO CARCIA
 Geom. SARAH MONACI



TAV. 3 - TITOLO: SCUOLA MATERNA ED ELEMENTARE "MARCONI" - VIA ZOBBI / VIA E. MAYER, 5
 PIANO TERRENO - SCUOLA MATERNA - PARTICOLARI REFETTORIO / LAVAGGIO E SPORZIONAMENTO / SPOGLIATOIO

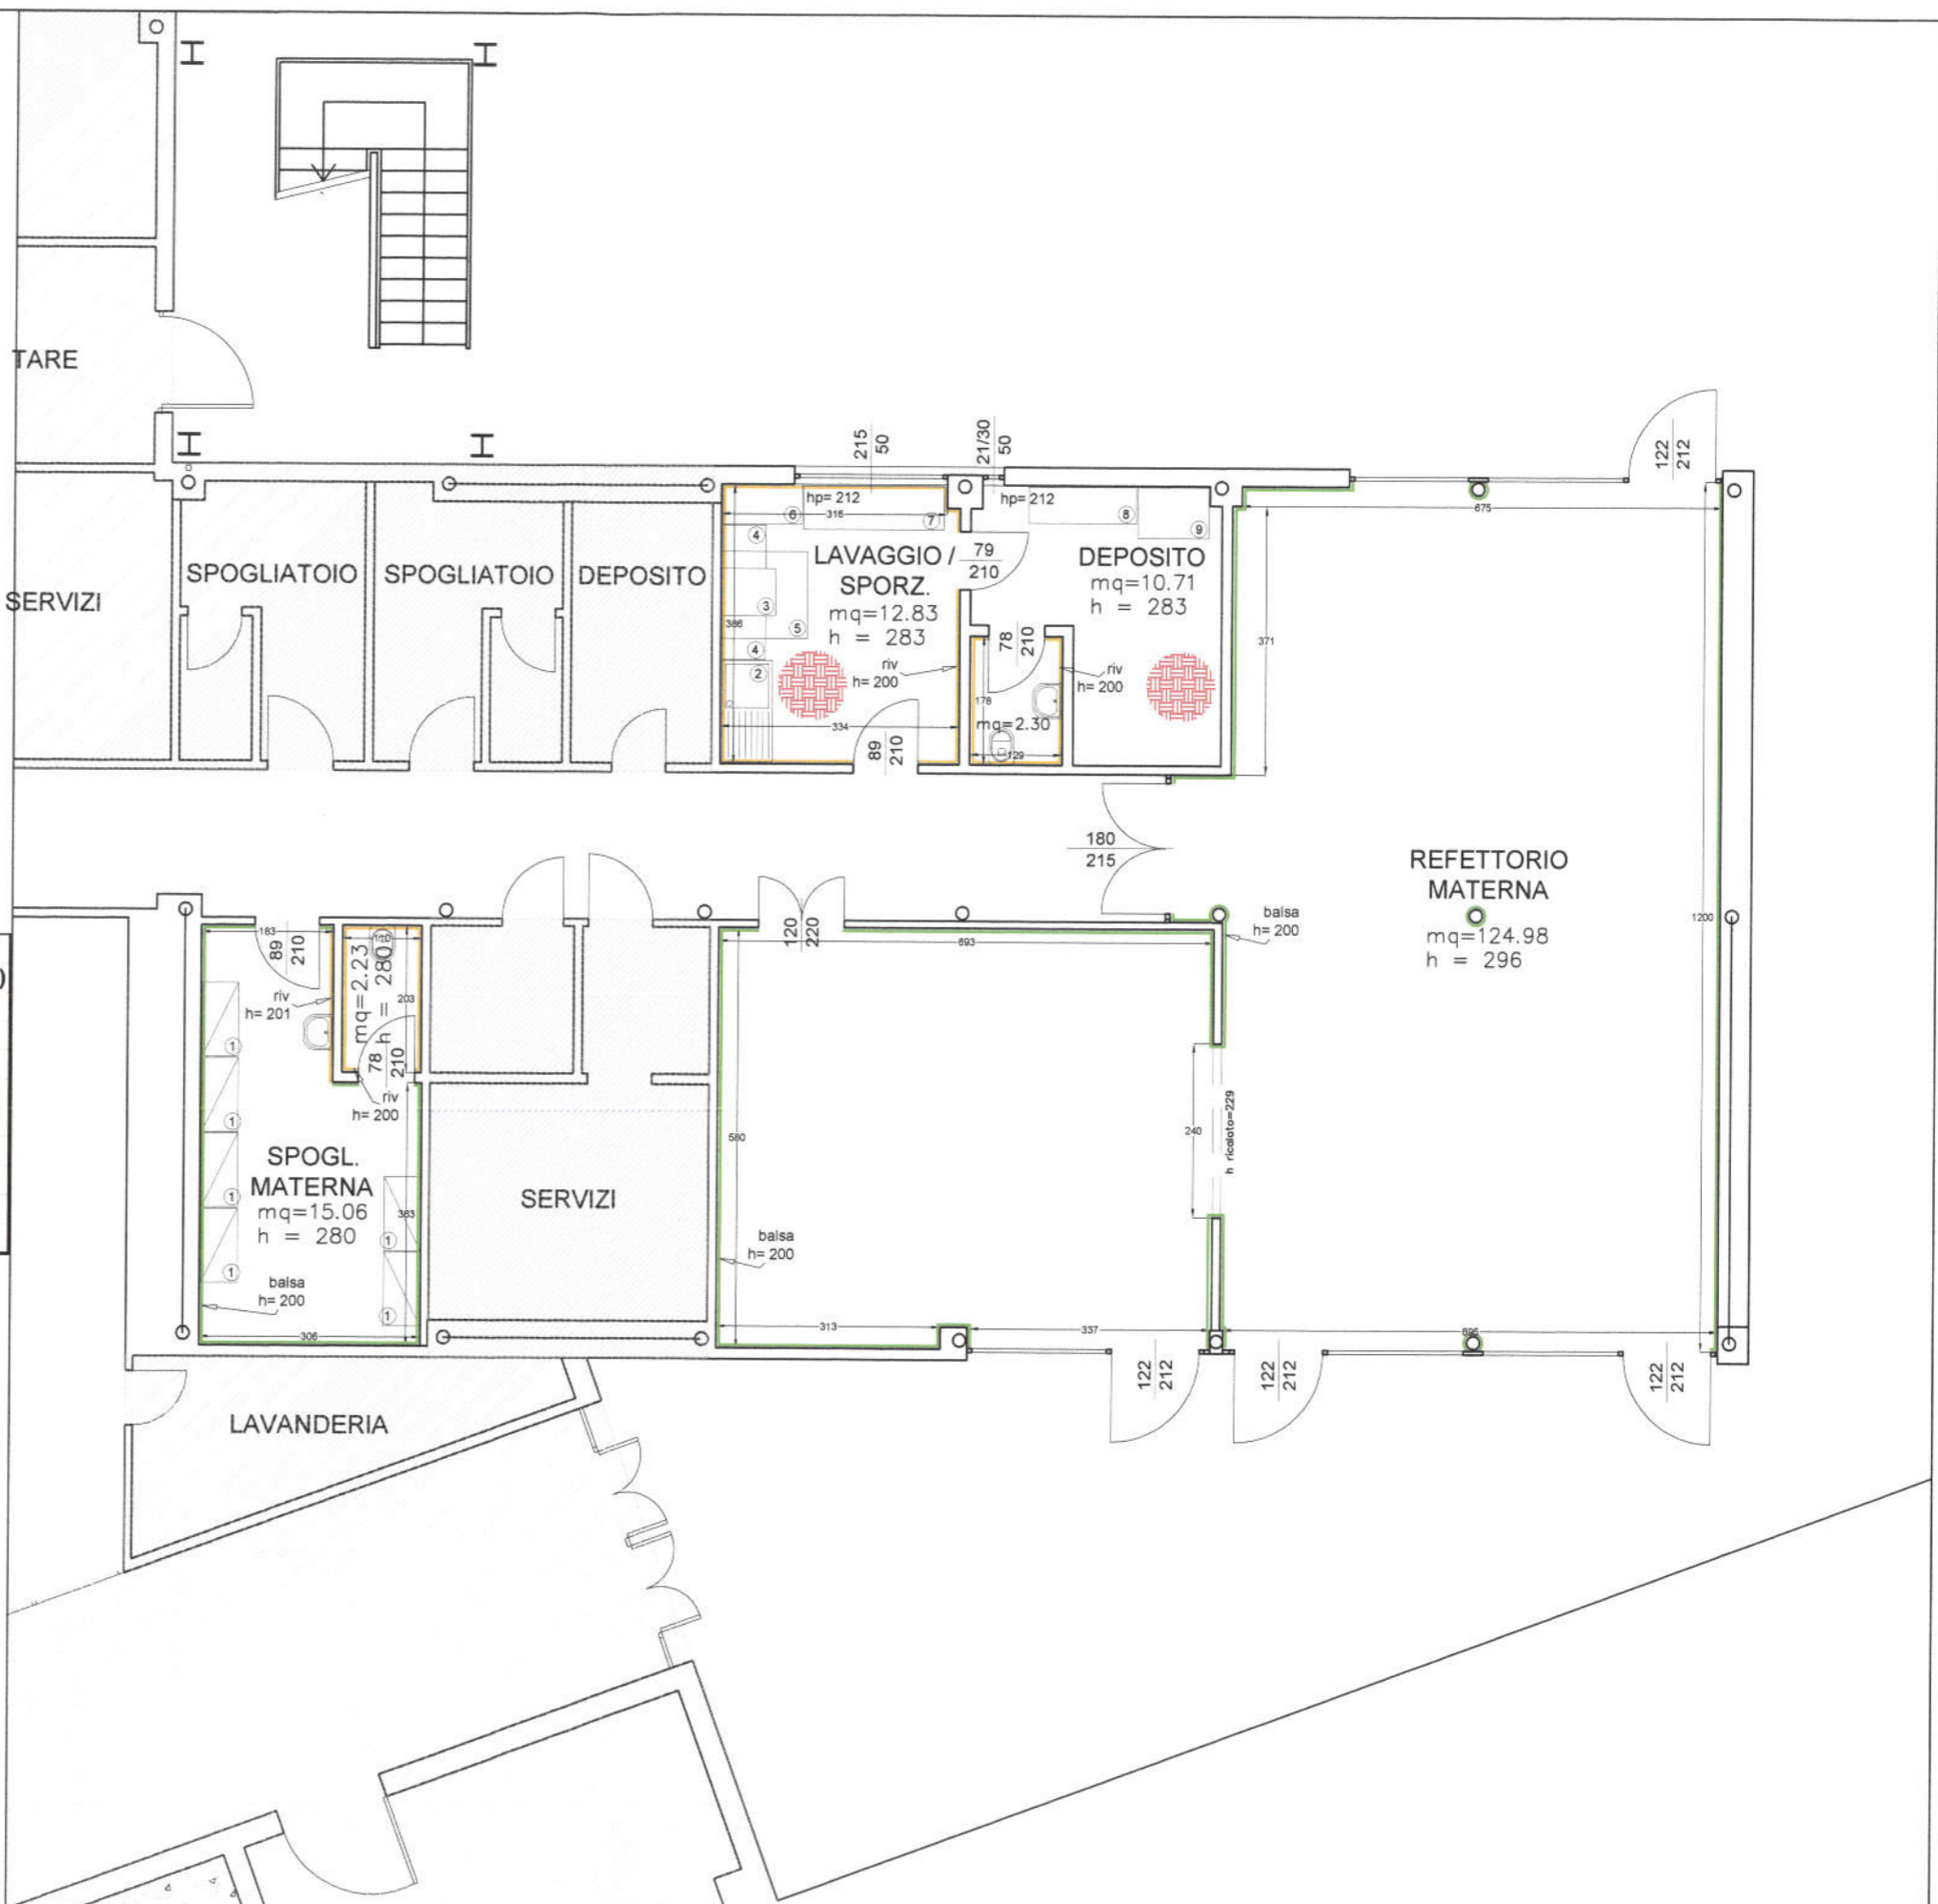

STATO RILEVATO		Revisione:	0
Data	19/10/2011	Scala:	1/100
		Foglio n.	3
Nome file:		Seque foglio n.	4