




SEZIONE A-A

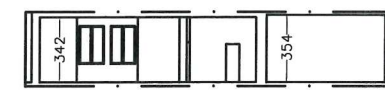

SEZIONE B-B

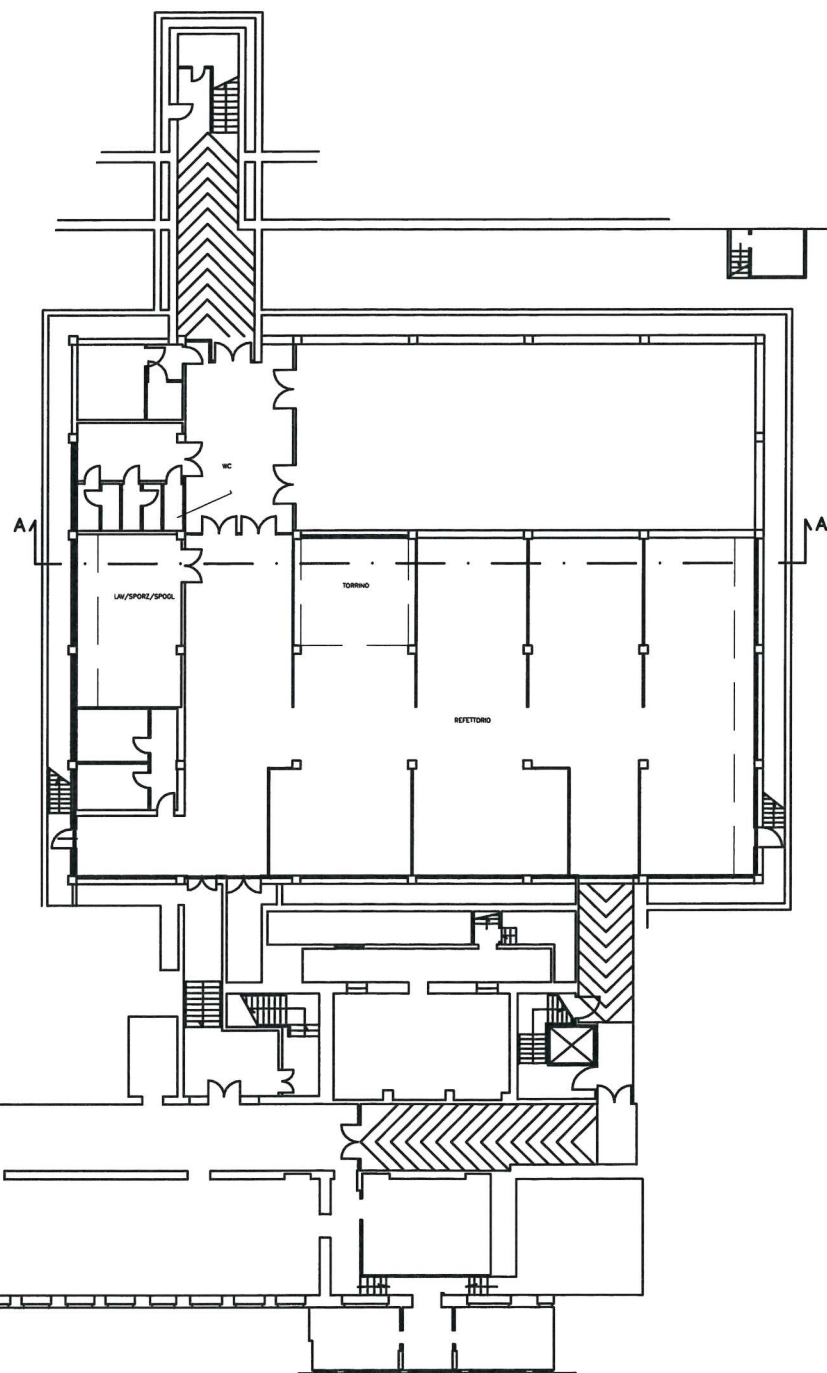

PIANTA PIANO SEMINTERRATO

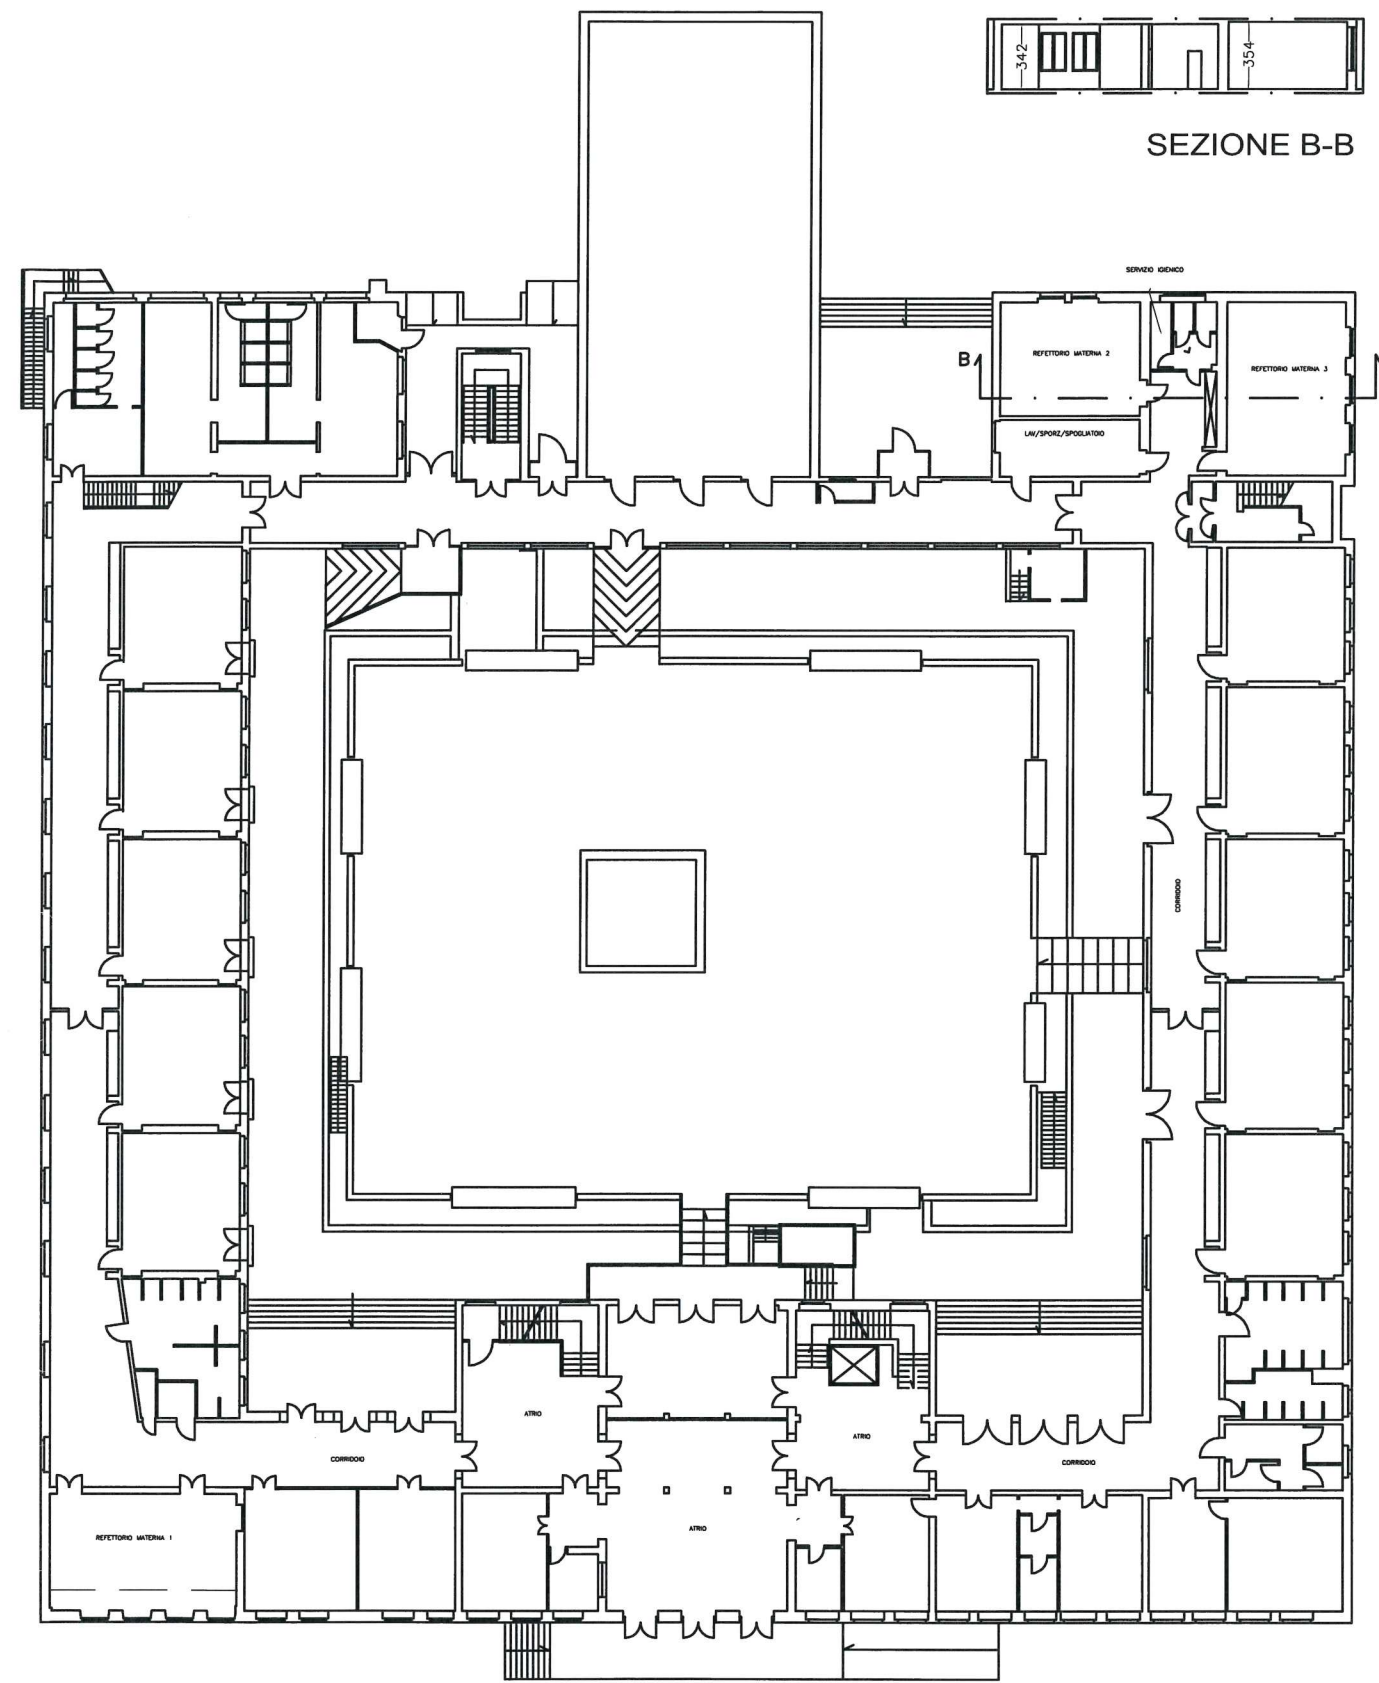

VIA REGINALDO GIULIANI

PIANTA PIANO TERRA

TECNICO RILEVATORE :

Geom. ARIANNA BARGIONI

Geom. SARAH MONACI



COMUNE DI FIRENZE

Direzione Servizi Tecnici  
Staff della Direzione

TAV.1 TITOLO: SCUOLA ELEMENTARE E MATERNA "DON MINZONI" - VIALE REGINALDO GIULIANI, 180

PLANIMETRIA GENERALE PIANO SEMINTERRATO - PIANO TERRA / SEZIONE A-A - SEZIONE B-B

STATO RILEVATO

Data	01 GIUGNO 2012	Revisione:	0
		Scala:	1/400
		Foglio n.	1
Nome file:		Seque foglio n.	2

SERVIZIO IGIENICO				
Verifica ai sensi reg. Edilizio del 29/11/2009				
serv. ig. mq	sup.ill. mq *	* riferita a tutto il gruppo servizi igienici	sup.aeraz. mq	* riferita a tutto il gruppo servizi igienici
2.63	>1/8		<1/8	

REFETTORIO ELEMENTARE				
Verifica ai sensi reg. Edilizio del 29/11/2009				
refettorio mq	sup.ill. mq		sup.aeraz. mq	
556.58	87.54	$556.58/10=55.66 < 87.54$	17.82	$556.58/16=34.79 > 17.82$


RAPPORTO SUP./PERS.=1.00/PERSONA=556.58/1.00 =556 N.MAX PERS.

LAVAGGIO/SPORZIONAMENTO / SPOGLIATOIO

Verifica ai sensi reg. Edilizio del 29/11/2009

LEGENDA:	PAVIMENTO ANTISCIVOLO	
	RIVESTIMENTO A PARETE	
	BALZA LAVABILE A PARETE	

lav/sporz/spogl. mq	sup.ill. mq		sup.aeraz. mq	
50.66	9.84	$50.66/8=6.33 < 9.84$	1.98	$50.66/8=6.33 > 1.98$

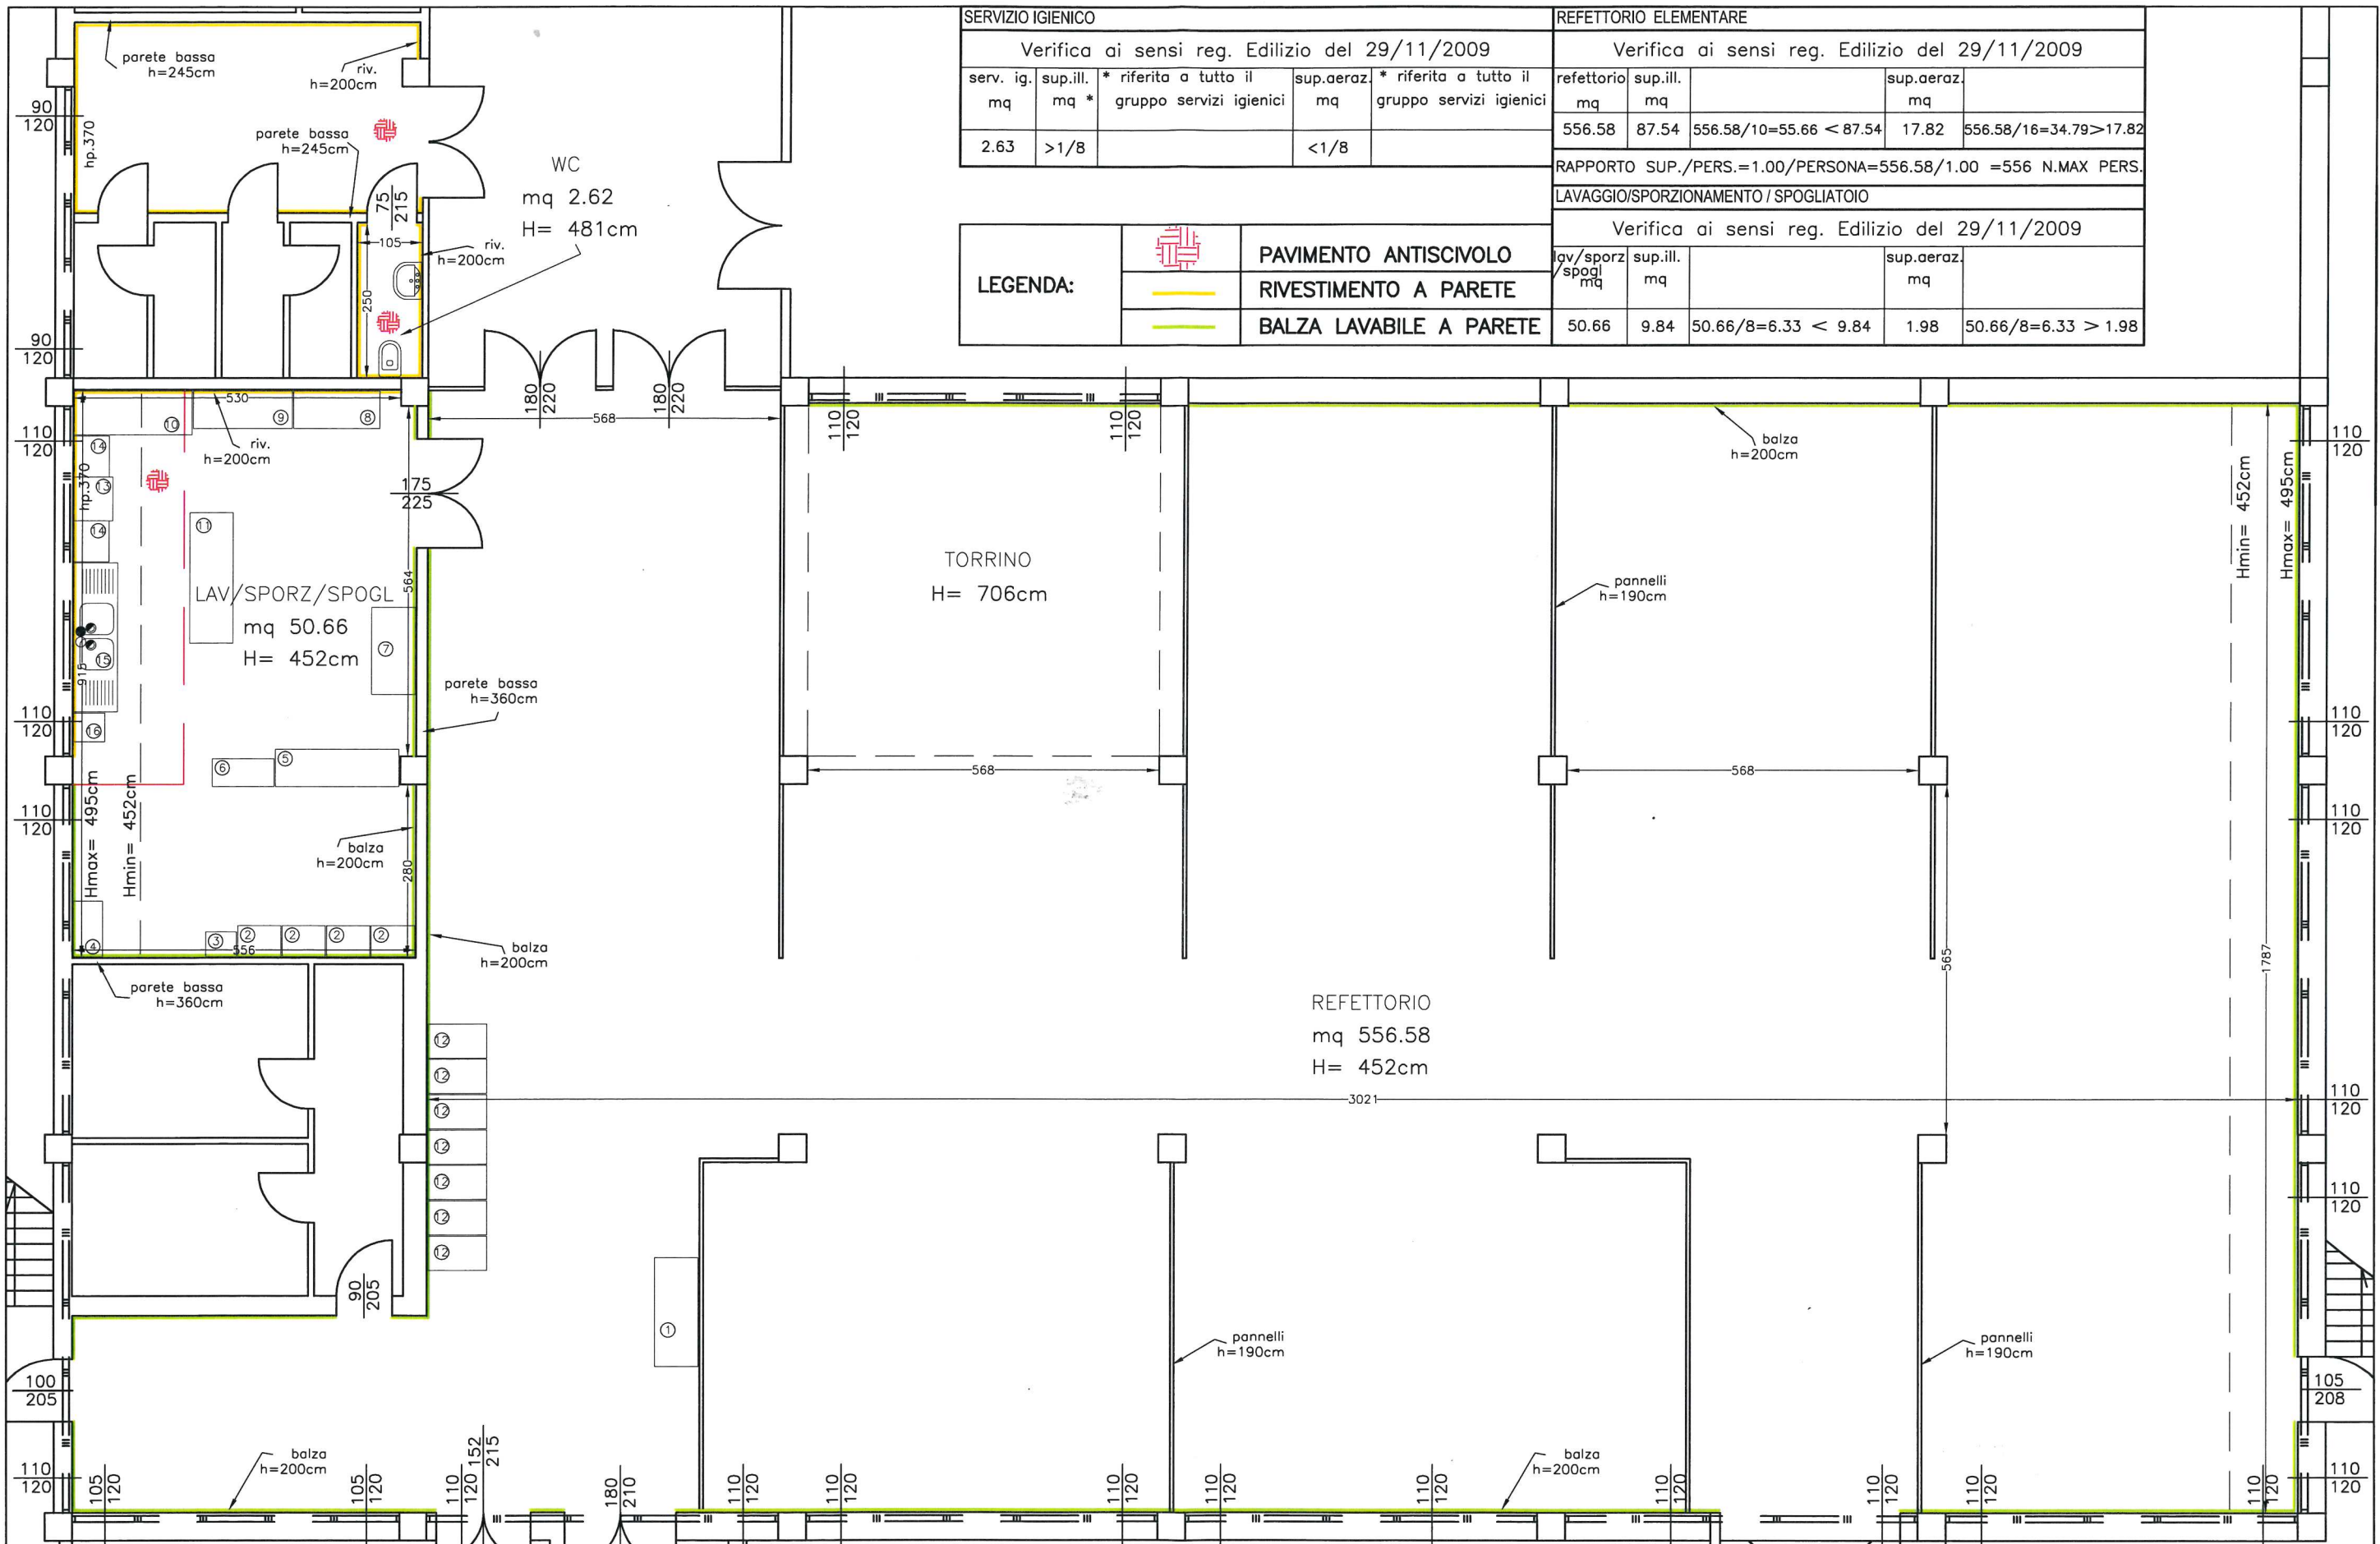

TECNICO RILEVATORE :  
 Geom. ARIANNA BARGIONI  
 Geom. SARAH MONACI



TAV.2 TITOLO: SCUOLA ELEMENTARE E MATERNA "DON MINZONI" - VIALE REGINALDO GIULIANI, 180  
 PART. REFETTORIO ELEMENTARE, SERV. IGIENICO PERSONALE, LAVAGGIO/SPORZ./SPOGLIATOIO - PIANO SEMINTERRATO

STATO RILEVATO		Revisione:	0
Data	01 GIUGNO 2012	Scala:	1/100
Nome file:		Foglio n.	2
		Segue foglio n.	3




LAVAGGIO/SPORZIONAMENTO / SPOGLIATOIO				
Verifica ai sensi reg. Edilizio del 29/11/2009				
lvg./sporz./spogi mq	sup.ill. mq		sup.aeraz. mq	
22.78	3.15	$22.78/8=2.85 < 3.15$	2.45	$22.78/8=2.85 > 2.45$
SERVIZIO IGIENICO				
Verifica ai sensi reg. Edilizio del 29/11/2009				
lavaggio mq	sup.ill. mq	* referita a tutto il gruppo servizi igienici	sup.aeraz. mq	* referita a tutto il gruppo servizi igienici
3.92	<1/8*		<1/8*	

ELEMENTARE - ELENCO APPARECCHIATURE - ATTREZZATURE - ARREDI			
N° POS.	Q.	DESCRIZIONE	DIMENSIONI (cm.)
1	1	TAVOLO INOX RIPIANO INFERIORE E CASSETTI	175X70XH.85
2	4	ARMADIETTO DOPPIA ANTA	70X50XH.180
3	1	ARMADIETTO ANTA SINGOLA	50X40XH.175
4	1	ARMADIO LAMIERA 2 ANTE	90X47XH.194
5	1	SCAFFALE INOX	200X60XH.160
6	1	ARMADIO LAMIERA 2 ANTE	100X45XH.200
7	1	ARMADIO INOX 4 ANTE SCORREVOLI	140X70XH.200
8	1	ARMADIO INOX 4 ANTE SCORREVOLI	140X60XH.165
9	1	ARMADIO INOX 4 ANTE SCORREVOLI	160X60XH.165
10	1	TAVOLO INOX RIPIANO INFERIORE E CASSETTI	190X70XH.85
11	1	TAVOLO INOX RIPIANO INFERIORE	200X70XH.85
12	7	CARRELLO ACCIAIO	95X55XH.82
13	1	LAVASTOVIGLIE INOX A CAPPOTTINA	70X62XH.147
14	2	RIPIANO LAVASTOVIGLIE	66X56XH.90
15	1	LAVELLO INOX 2 VASCHE 2 GOCCIOLATOI	240X70XH.92
16	1	LAVAMANI COMANDO A GINOCCHIO	50X50XH.88


MATERNA - ELENCO APPARECCHIATURE - ATTREZZATURE - ARREDI			
N° POS.	Q.	DESCRIZIONE	DIMENSIONI (cm.)
1	1	ARMADIO LAMIERA DUE ANTE	100X45XH.200
2	2	CARRELLO ACCIAIO	100X66XH.80
3	1	ARMADIO LAMIERA DUE ANTE	96X40XH.178
4	1	CARRELLO ACCIAIO	95X55XH.82
5	2	ARMADIETTO DOPPIA ANTA	70X35XH.180
6	1	ARMADIETTO ANTA SINGOLA	50X50XH.180
7	1	LAVASTOVIGLIE INOX A CAPPOTTINA	63X65XH.150
8	1	RIPIANO LAVASTOVIGLIE	60X60XH.90
9	1	CAPPA LAVASTOVIGLIE	100X100XH.200
10	1	LAVELLO INOX 2 VASCHE 2 GOCCIOLATOI	240X70XH.85
11	1	ARMADIO LAMIERA 2 ANTE	65X40XH.178
12	1	ARMADIO LAMIERA 2 ANTE SCORREVOLI	120X45XH.200

TECNICO RILEVATORE :  
Geom. ARIANNA BARGIONI  
Geom. SARAH MONACI

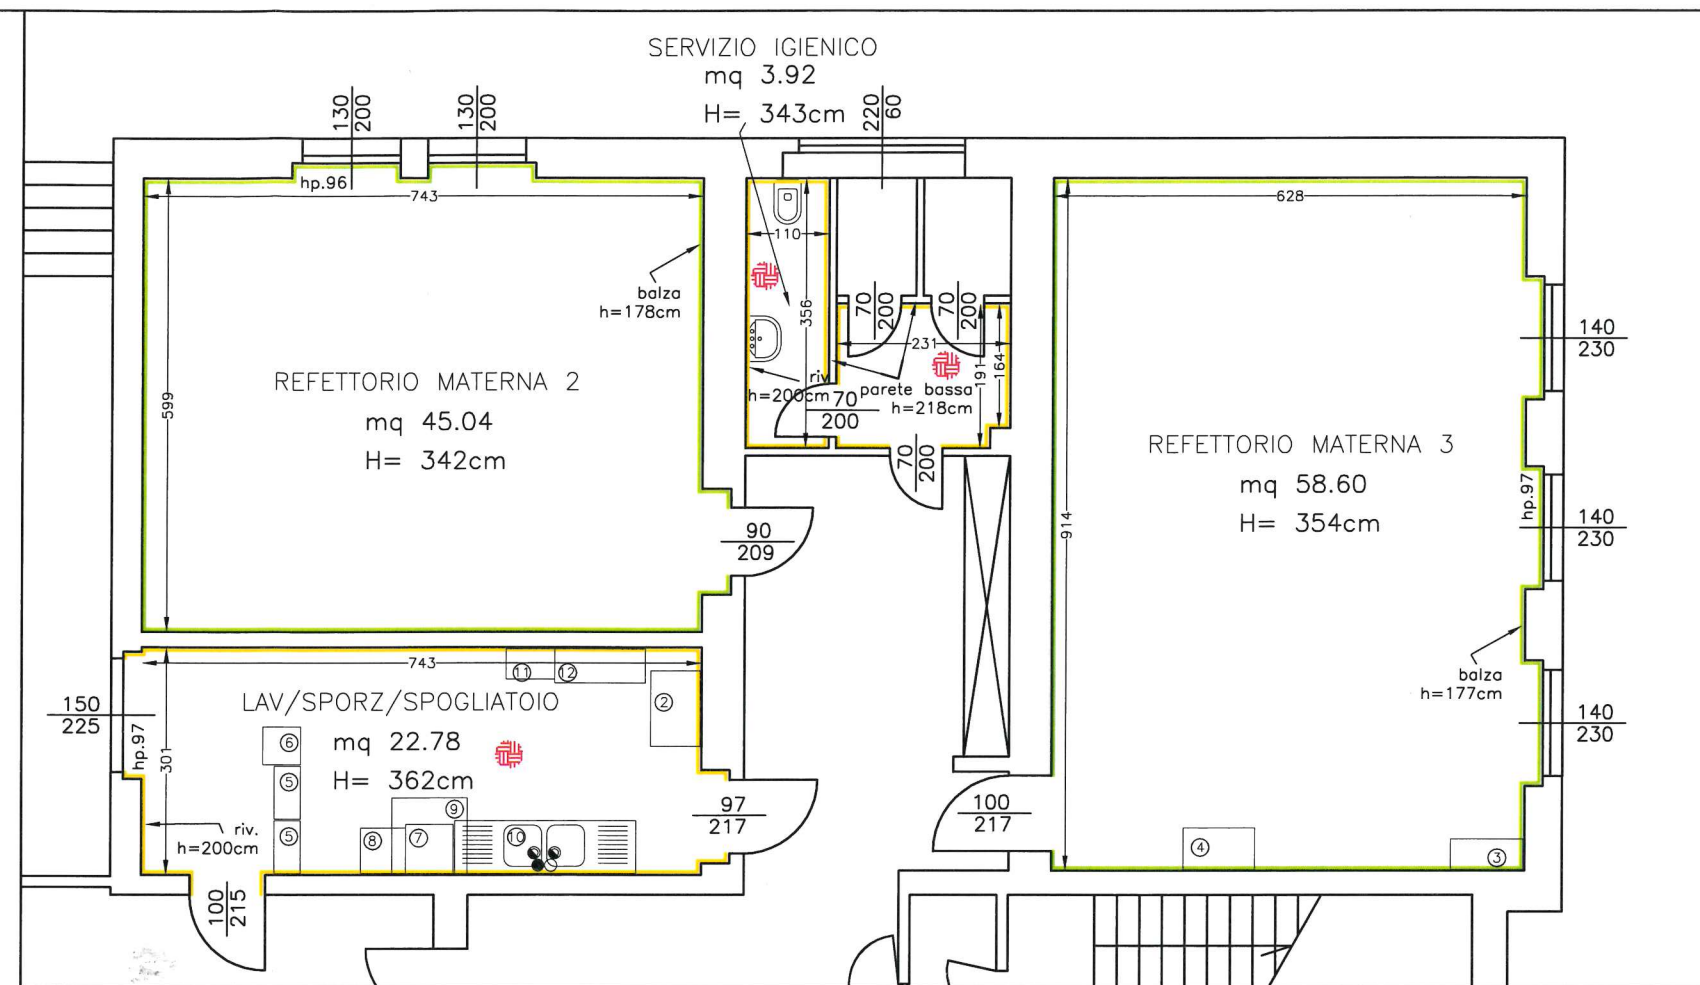

LEGENDA:		PAVIMENTO ANTISCIVOLO
		RIVESTIMENTO A PARETE
		BALZA LAVABILE A PARETE

REFETTORIO MATERNA 1				
Verifica ai sensi reg. Edilizio del 29/11/2009				
ref.Mat.1 mq	sup.ill. mq		sup.aeraz. mq	
63.94	12.44	$63.94/8=7.99 < 12.44$	9.75	$63.94/8=7.99 < 9.75$
RAPPORTO SUP./PERS.=1.00/PERSONA=63.94/1.00 =63 N.MAX PERS.				
REFETTORIO MATERNA 2				
Verifica ai sensi reg. Edilizio del 29/11/2009				
ref.Mat.2 mq	sup.ill. mq		sup.aeraz. mq	
45.04	5.20	$45.04/8=5.63 > 5.20$	5.20	$45.04/8=5.63 > 5.20$
RAPPORTO SUP./PERS.=1.00/PERSONA=45.04/1.00 =45 N.MAX PERS.				
REFETTORIO MATERNA 3				
Verifica ai sensi reg. Edilizio del 29/11/2009				
ref.Mat.3 mq	sup.ill. mq		sup.aeraz. mq	
58.60	9.66	$58.60/8=7.33 < 9.66$	8.28	$58.60/8=7.33 < 8.28$
RAPPORTO SUP./PERS.=1.00/PERSONA=58.60/1.00 =58 N.MAX PERS.				

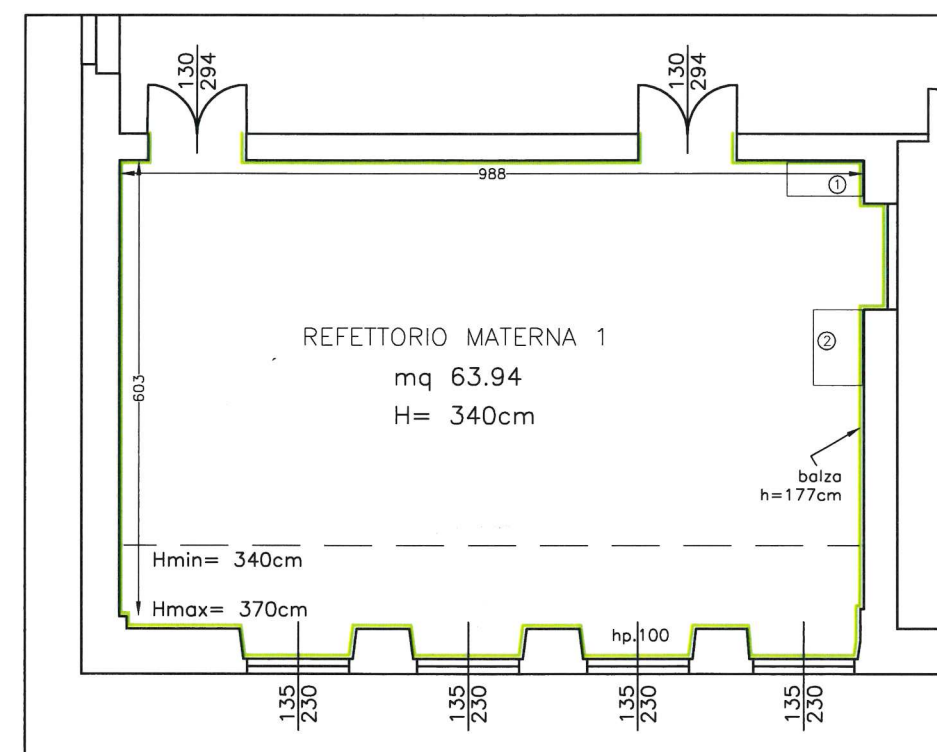

TAV.3 TITOLO: SCUOLA ELEMENTARE E MATERNA "DON MINZONI" - VIALE REGINALDO GIULIANI, 180  
PART. REFETTORIO MATERNA 1-2-3, SERV. IGIENICO PERSONALE, LAVAGGIO/SPORZ./SPOGLIATOIO - PIANO TERRA

STATO RILEVATO		Revisione:	0
Data	01 GIUGNO 2012	Scala:	1/100
		Foglio n.	3
Nome file:		Segue foglio n.	-