


AREA REFETTORIO MATERNA N°1				REFETTORIO MATERNA N° 2				REFETTORIO MATERNA N° 3				REFETTORIO MATERNA N° 4			
Verifica ai sensi Reg. Edilizio del 29/11/2009				Verifica ai sensi Reg. Edilizio del 29/11/2009				Verifica ai sensi Reg. Edilizio del 29/11/2009				Verifica ai sensi Reg. Edilizio del 29/11/2009			
refettorio mq	sup.ill. mq	sup.aeraz. mq		refettorio mq	sup.ill. mq	sup.aeraz. mq		refettorio mq	sup.ill. mq	sup.aeraz. mq		refettorio mq	sup.ill. mq	sup.aeraz. mq	
26.60	18.30	26.60/8=3.325	< 18.30	7.46	26.60/8=3.325	< 7.46		41.27	8.50	41.27/8=5.16	< 8.50	7.48	41.27/8=5.16	< 7.48	
RAPPORTO SUPEFICIE/PERS. = 1.00/PERSONA= 26.60/1.00 = 26 N. MAX PERSONE				RAPPORTO SUPEFICIE/PERS. = 1.00/PERSONA= 41.27/1.00 = 41 N. MAX PERSONE				RAPPORTO SUPEFICIE/PERS. = 1.00/PERSONA= 41.83/1.00 = 41 N. MAX PERSONE				RAPPORTO SUPEFICIE/PERS. = 1.00/PERSONA= 42.00/1.00 = 42 N. MAX PERSONE			

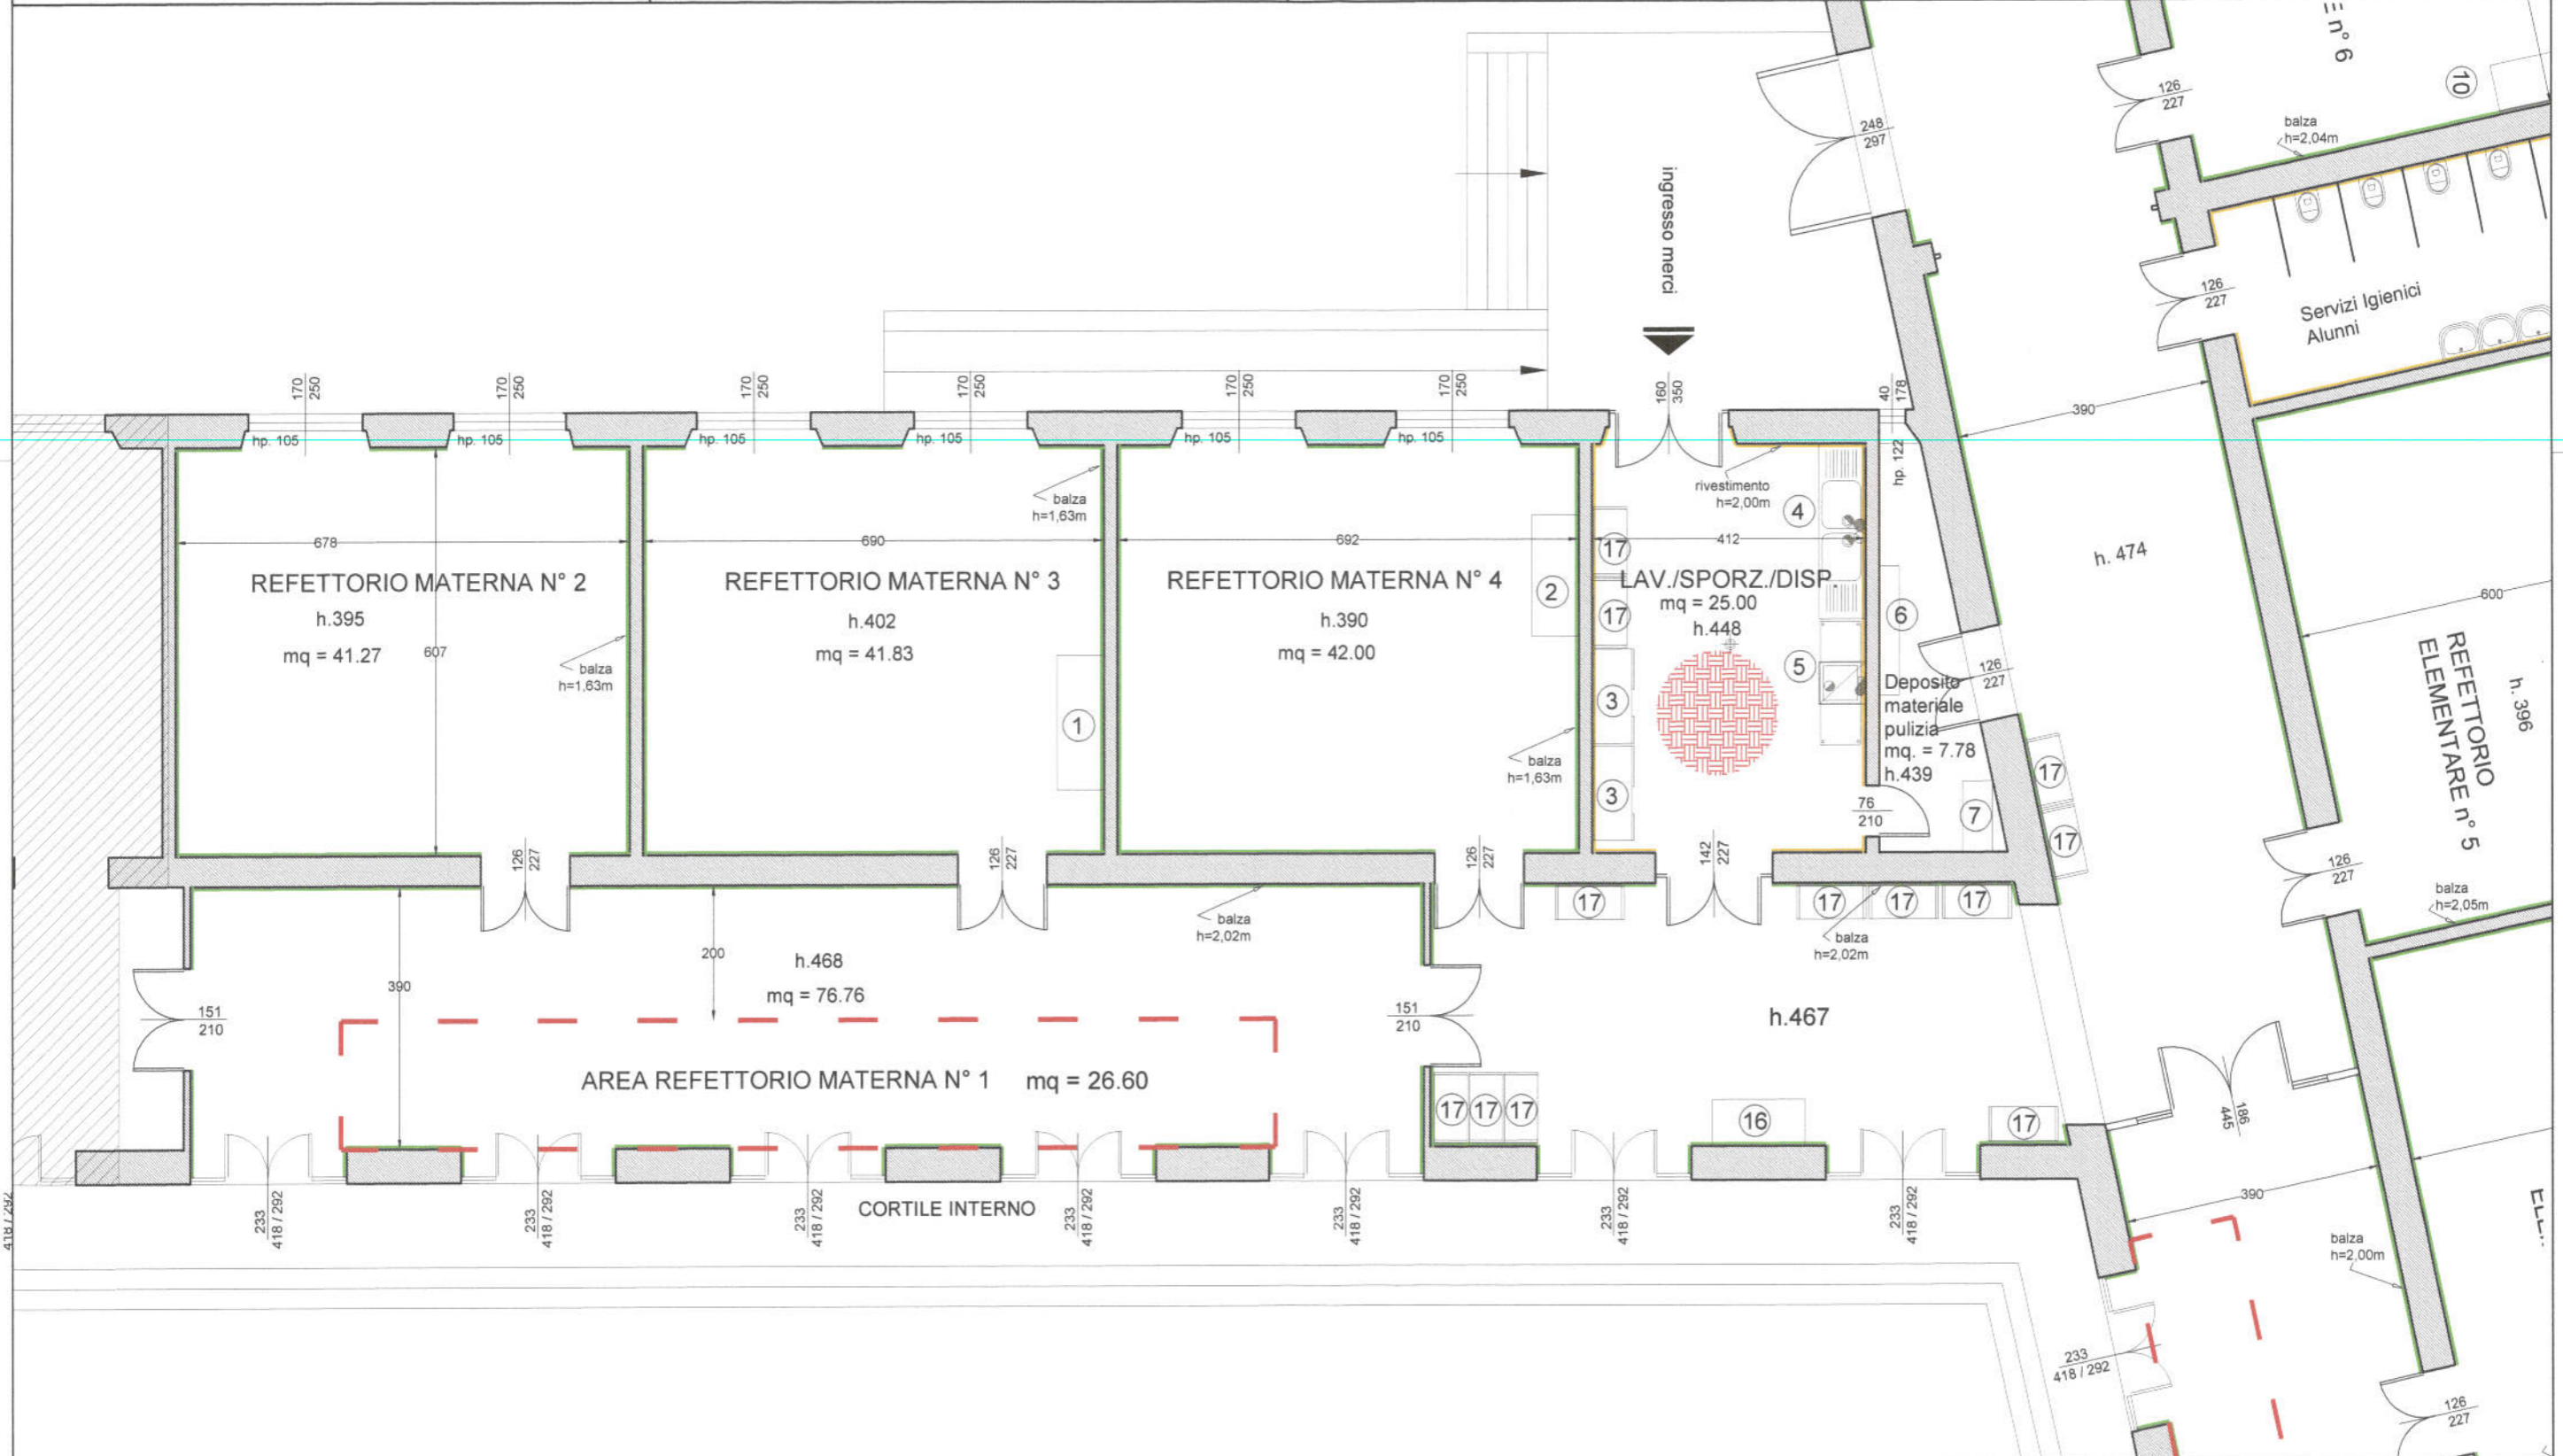

TECNICO RILEVATORE : Per. Ed. STEFANO CARCIA		LEGENDA:		ELENCO ATTREZZATURE			
COMUNE DI FIRENZE Direzione Servizi Tecnici Staff della Direzione				N° POS.	Q.	DESCRIZIONE	DIMENSIONI (cm.)
				1	1	TAVOLO INOX CON 2 CASSETTI	70X200XH.86
COMUNE DI FIRENZE Direzione Servizi Tecnici Staff della Direzione		TITOLO: SCUOLA MATERNA ED ELEMENTARE "MATTEOTTI" - VIALE MORGAGNI, 22 PARTICOLARE REFETTORI MATERNA PIANO TERRENO		2	1	TAVOLO INOX CON 2 CASSETTI	70X180XH.86
				STATO RILEVATO		Revisione:	0
				Data	04/05/2011	Scala:	1/100
				Nome file:		Foglio n.	2
						Segue foglio n.	3

REFETTORIO ELEMENTARE N°5					LAVAGGIO/SPORZIONAMENTO/DISPENSA					SPOGLIATOIO ad uso esclusivo add. refezione					W.C. E DOCCIA ad uso esclusivo add. refezione						
Verifica ai sensi		Reg. Edilizio del 29/11/2009			Verifica ai sensi		Reg. Edilizio del 29/11/2009			Verifica ai sensi		Reg. Edilizio del 29/11/2009			Verifica ai sensi		Reg. Edilizio del 29/11/2009				
refettorio mq	sup.ill. mq		sup.aeraz. mq		lav/sporz./disp. mq	sup.ill. mq		sup.aeraz. mq		spogliatoio mq	sup.ill. mq		sup.aeraz. mq		w.c./doccia mq	sup.ill. mq		sup.aeraz. mq			
48.00	7.00	48.00/8= 6.00	< 7.00	6.16	25.00	5.60	25.00/8= 3.125	< 5.60	3.45	15.02					6.09	3.50	6.09/8=0.76	< 3.50	3.50	6.09/8=0.76	< 3.50

RAPPORTO SUPEFICIE/PERS. = 1.00/PERSONA = 48.00/1.00 = 48 N. MAX PERSONE


REFETTORIO ELEMENTARE N°6

Verifica ai sensi		Reg. Edilizio del 29/11/2009		
refettorio mq	sup.ill. mq		sup.aeraz. mq	
52.31	7.00	52.31/8= 6.54	< 7.00	7.00

RAPPORTO SUPEFICIE/PERS. = 1.00/PERSONA = 52.31/1.00 = 52 N. MAX PERSONE

LEGENDA:

- PAVIMENTO ANTISCIVOLO
- DELIMIT. AREA REFETTORIO
- RIVESTIMENTO A PARETE
- BALZA LAVABILE A PARETE

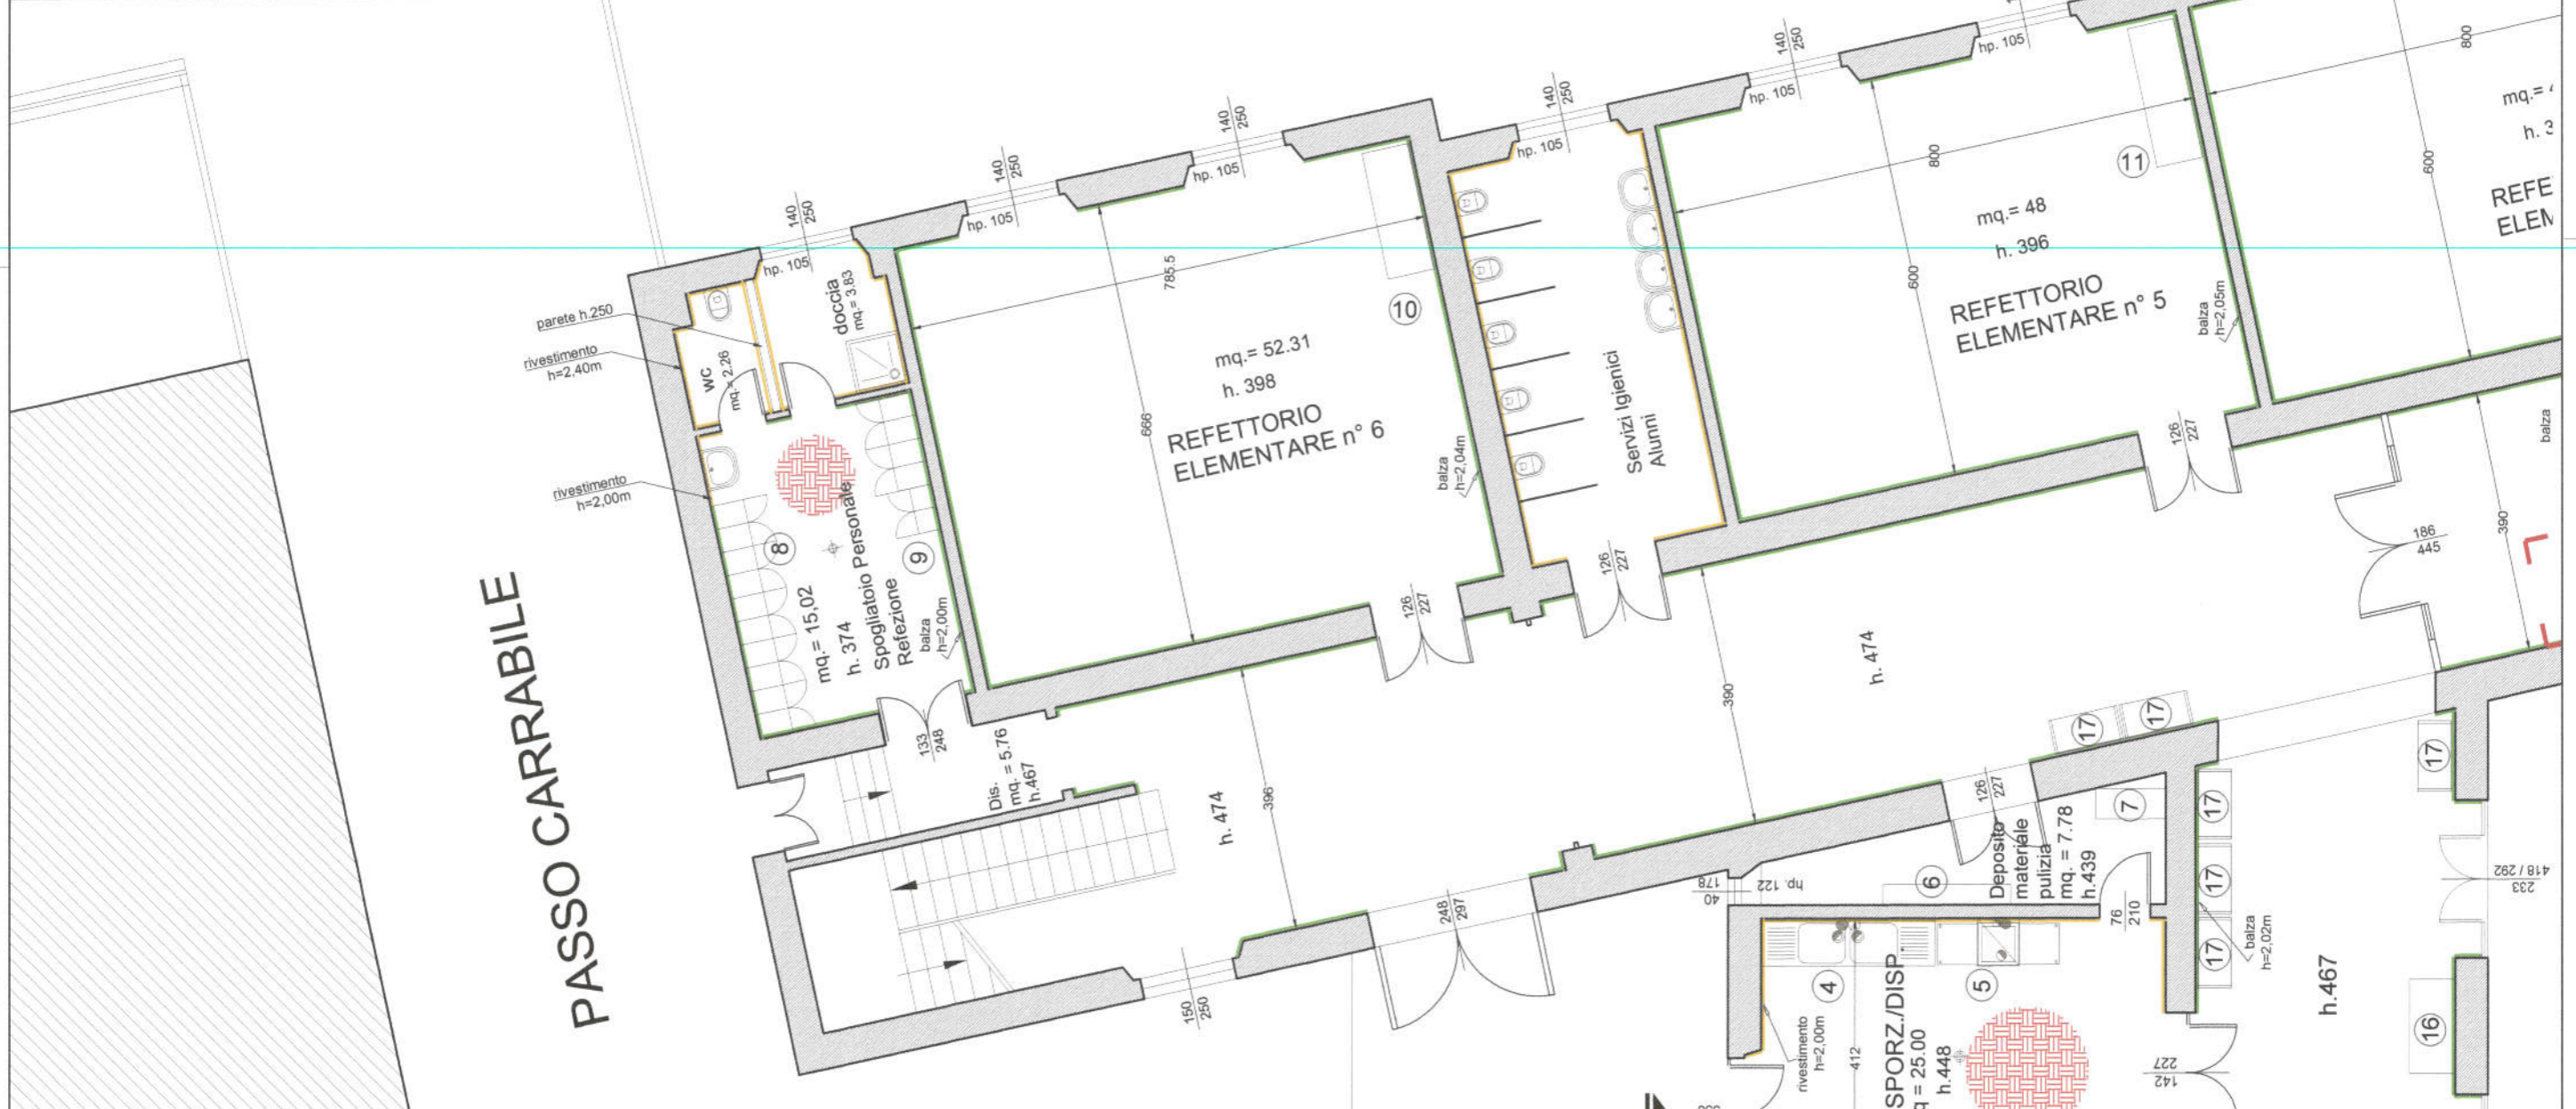

ELENCO ATTREZZATURE


N° POS.	Q.	DESCRIZIONE	DIMENSIONI (cm.)	N° POS.	Q.	DESCRIZIONE	DIMENSIONI (cm.)
1	1	TAVOLO INOX CON 2 CASSETTI	70X200XH.86	9	1	ARMADIO 2 SCOMPARTI	88X33XH.180
2	1	TAVOLO INOX CON 2 CASSETTI	70X180XH.86	10	1	TAVOLO INOX CON 2 CASSETTI	70X190XH.85
3	2	ARMADIO INOX 3 RIPIANI - 2 ANTE SCORREVOLI	60X140XH.180	11	1	ARMADIO INOX 2 RIPIANI - 3 ANTE SCORREVOLI	70X210XH.150
4	1	LAVELLO A DUE VASCHE - GOCCIOLATOIO	70X280XH.83	12	1	ARMADIO INOX 3 RIPIANI - 2 ANTE SCORREVOLI	60X140XH.180
5	1	LAVASTOVIGLIE CON PIANI DI APPOGGIO LATERALI	63X128XH.146	13	1	ARMADIO INOX 2 RIPIANI - 2 ANTE SCORREVOLI	60X180XH.167
6	1	SCAFFALATURA	192X30XH.230	14	1	TAVOLO INOX	70X210XH.85
7	1	ARMADIO 2 ANTE	105X45XH.200	15	1	ARMADIO INOX 1 ANTA	50X50XH.178
8	7	ARMADIO 2 SCOMPARTI	50X70XH.180	16	1	ARMADIO INOX 3 RIPIANI - 2 ANTE SCORREVOLI	70X140XH.198
				17	12	CARRELLO INOX 2 RIPIANI	06HX104XH.105

TECNICO RILEVATORE :
Per. Ed. STEFANO CARCIA

REFETTORIO ELEMENTARE N°1					REFETTORIO ELEMENTARE N°2					REFETTORIO ELEMENTARE N°3					REFETTORIO ELEMENTARE N°4					
Verifica ai sensi		Reg. Edilizio del 29/11/2009			Verifica ai sensi		Reg. Edilizio del 29/11/2009			Verifica ai sensi		Reg. Edilizio del 29/11/2009			Verifica ai sensi		Reg. Edilizio del 29/11/2009			
refettorio mq	sup.ill. mq	sup.aeraz. mq			refettorio mq	sup.ill. mq	sup.aeraz. mq			refettorio mq	sup.ill. mq	sup.aeraz. mq			refettorio mq	sup.ill. mq	sup.aeraz. mq			
38.13	7.00	38.13/8= 4.77	< 7.00	6.16	38.13/8= 4.77	< 6.16	48.00	7.00	48.00/8= 6.00	< 7.00	6.16	48.00/8= 6.00	< 6.16	48.00	7.00	48.00/8= 6.00	< 7.00	6.16	48.00/8= 6.00	< 6.16
RAPPORTO SUPEFICIE/PERS. = 1.00/PERSONA= 38.13/1.00 =38 N. MAX PERSONE					RAPPORTO SUPEFICIE/PERS. = 1.00/PERSONA= 48/1.00 =48 N. MAX PERSONE					RAPPORTO SUPEFICIE/PERS. = 1.00/PERSONA= 48/1.00 =48 N. MAX PERSONE					RAPPORTO SUPEFICIE/PERS. = 1.00/PERSONA= 48/1.00 =48 N. MAX PERSONE					

AREA REFETTORIO ELEMENTARE N° 7				
Verifica ai sensi		Reg. Edilizio del 29/11/2009		
refettorio mq	sup.ill. mq	sup.aeraz. mq		
36.20	18.30	36.20/8= 4.53	< 18.30	7.46
RAPPORTO SUPEFICIE/PERS. = 1.00/PERSONA= 36.20/1.00 =36 N. MAX PERSONE				

LEGENDA:	
	PAVIMENTO ANTISCIVOLO
	DELIMIT. AREA REFETTORIO
	RIVESTIMENTO A PARETE
	BALZA LAVABILE A PARETE

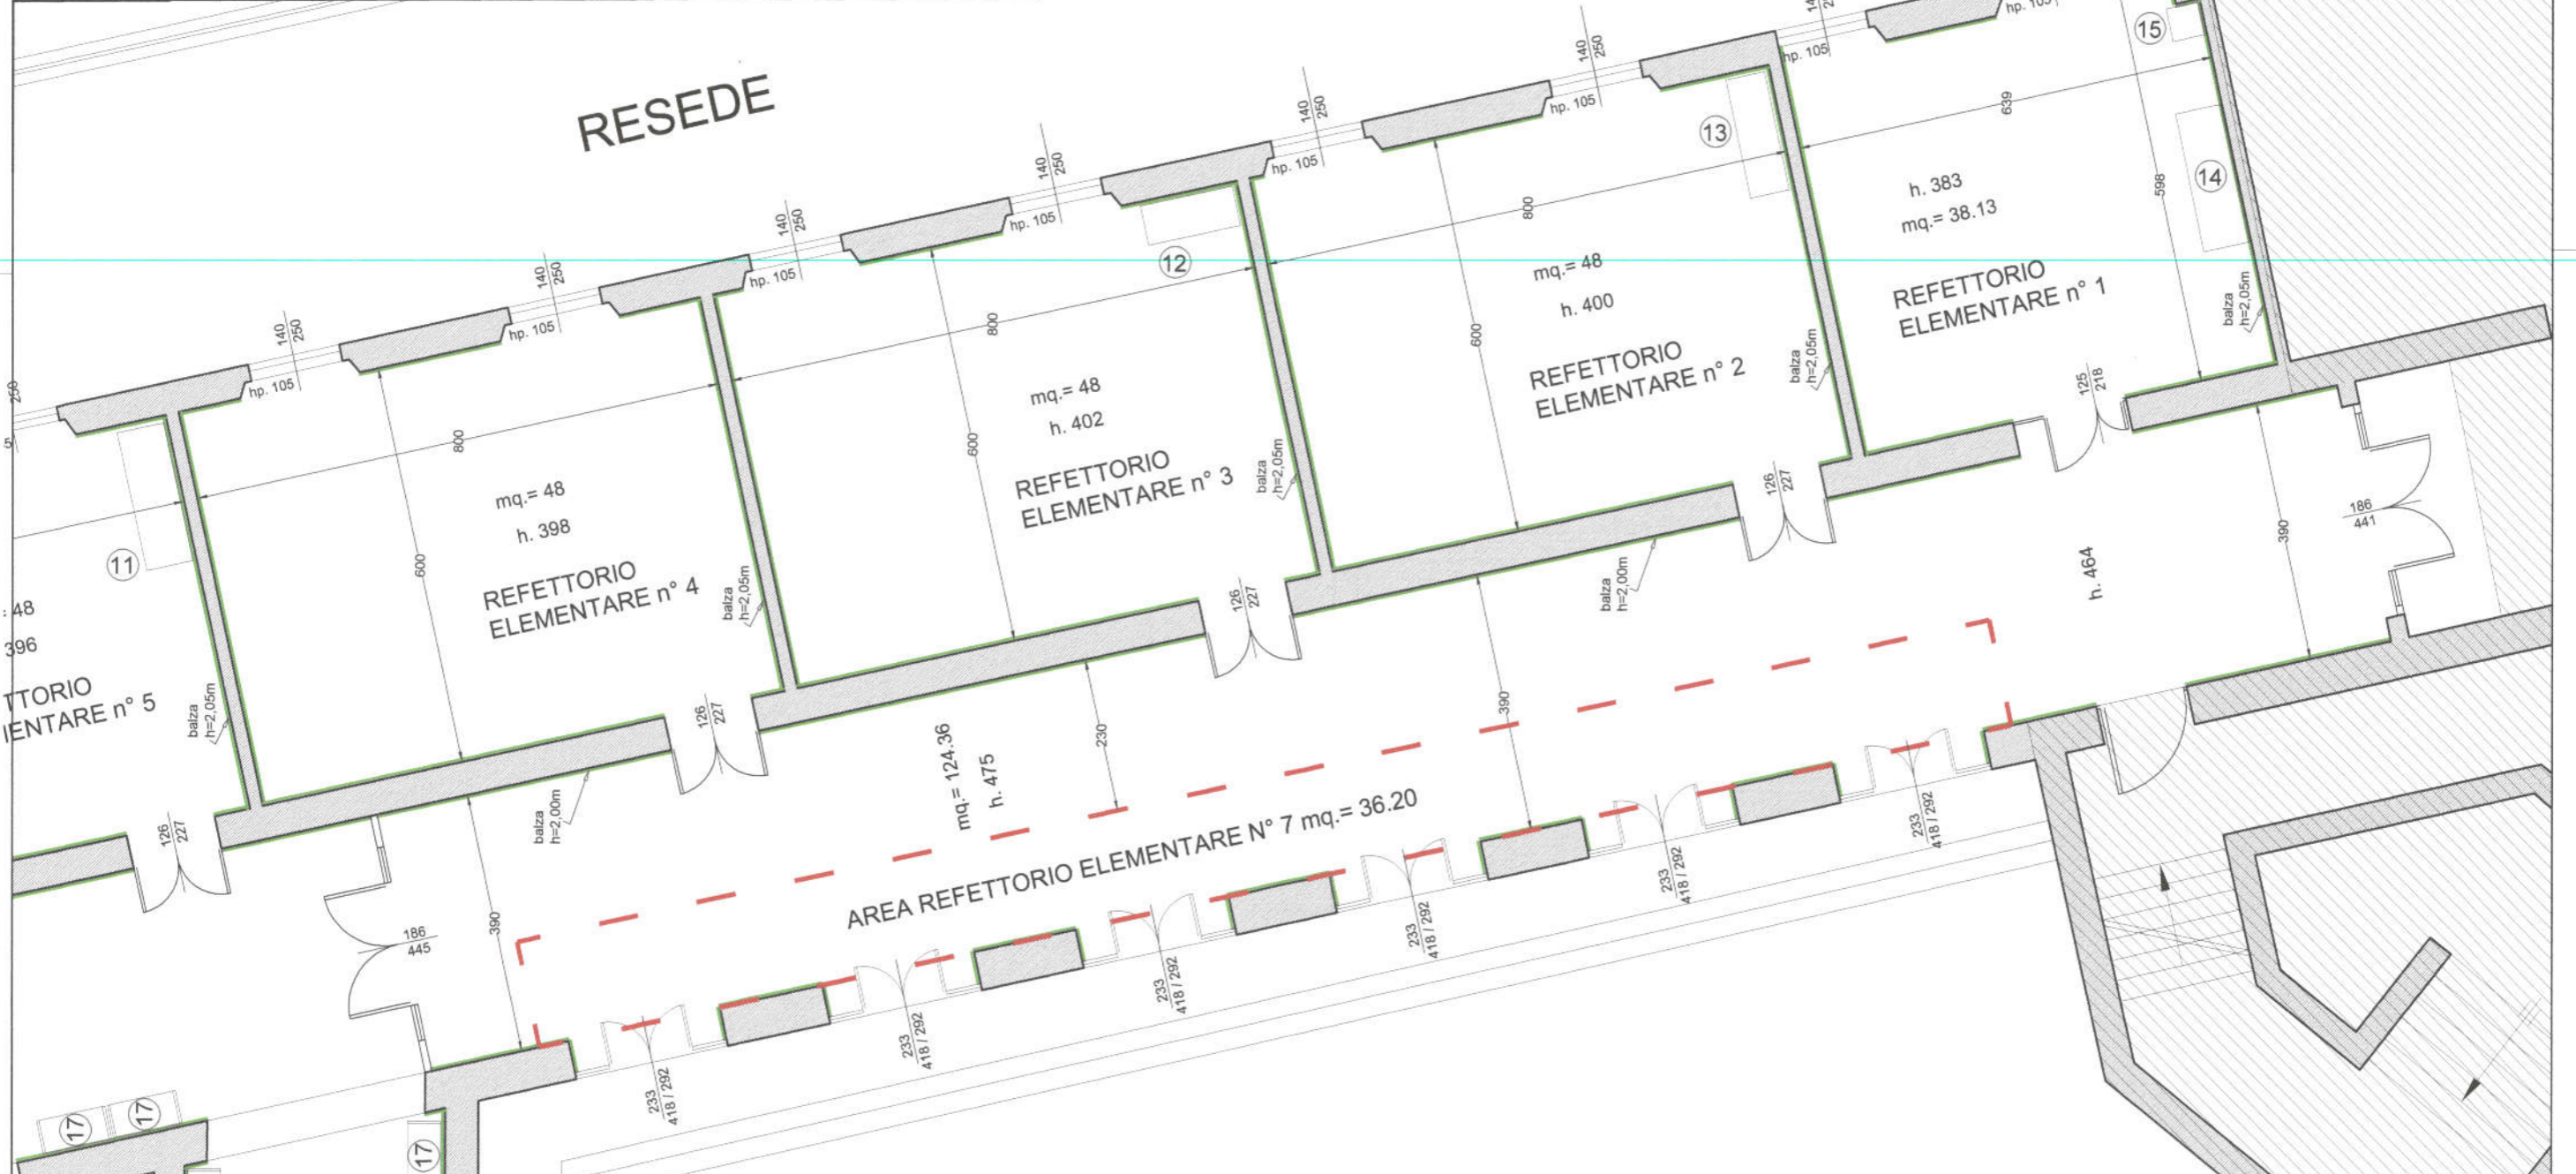

ELENCO ATTREZZATURE							
N° POS.	Q.	DESCRIZIONE	DIMENSIONI (cm.)	N° POS.	Q.	DESCRIZIONE	DIMENSIONI (cm.)
1	1	TAVOLO INOX CON 2 CASSETTI	70X200XH.86	9	1	ARMADIO 2 SCOMPARTI	68X33XH.180
2	1	TAVOLO INOX CON 2 CASSETTI	70X180XH.86	10	1	TAVOLO INOX CON 2 CASSETTI	70X190XH.85
3	2	ARMADIO INOX 3 RIPIANI - 2 ANTE SCORREVOLI	60X140XH.160	11	1	ARMADIO INOX 2 RIPIANI - 3 ANTE SCORREVOLI	70X210XH.150
4	1	LAVELLO A DUE VASCHE - GOCCIOLATOIO	70X260XH.83	12	1	ARMADIO INOX 3 RIPIANI - 2 ANTE SCORREVOLI	60X140XH.160
5	1	LAVASTOVIGLIE CON PIANI DI APPOGGIO LATERALI	63X126XH.146	13	1	ARMADIO INOX 2 RIPIANI - 2 ANTE SCORREVOLI	60X180XH.167
6	1	SCAFFALATURA	192X30XH.230	14	1	TAVOLO INOX	70X210XH.85
7	1	ARMADIO 2 ANTE	105X45XH.200	15	1	ARMADIO INOX 1 ANTA	50X50XH.178
8	7	ARMADIO 2 SCOMPARTI	50X70XH.180	16	1	ARMADIO INOX 3 RIPIANI - 2 ANTE SCORREVOLI	70X140XH.198
				17	12	CARRELLO INOX 2 RIPIANI	50X104XH.90

TECNICO RILEVATORE:
Per. Ed. STEFANO CARCIA

COMUNE DI FIRENZE
Direzione Servizi Tecnici
Staff della Direzione

TITOLO:
SCUOLA MATERNA ED ELEMENTARE "MATTEOTTI" - VIALE MORGAGNI, 22
PARTICOLARI REFETTORI ELEMENTARE - PIANO TERRA

STATO RILEVATO		Revisione:	0
Data	04/05/2011	Scala:	1/100
		Foglio n.	4
Nome file:		Seque foglio n.	