




COMUNE DI
FIRENZE

DIREZIONE AMBIENTE

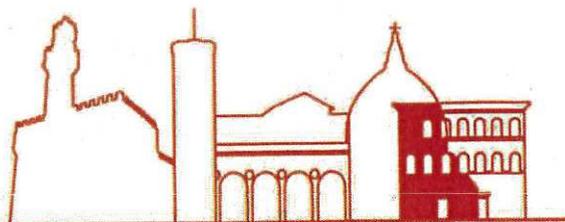

**Piantagione Alberature e Manutenzione Straordinaria
degli Alberi del Quartiere 2 , a Parziale Reintegro delle
Alberature Abbattute in seguito a messe in sicurezza**

art. 27 D.leg.42/2004. -ANNO 2017 - CO 150170

Progetto Esecutivo

Responsabile Unico del procedimento


PO Gest.verde Q2
dott. Gianluigi Mazzei


Progettisti:

i.a.Vittorio Paolo Giuliani



TAVOLE DI PROGETTO

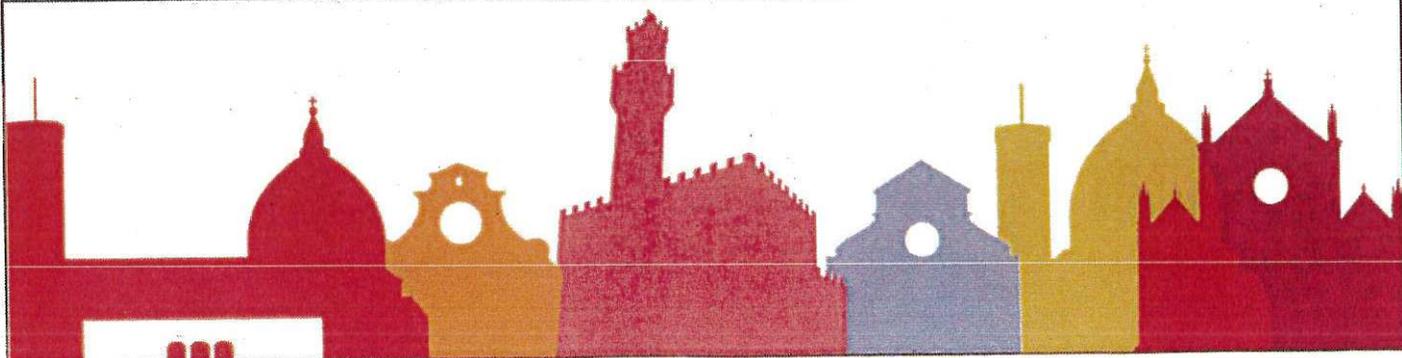

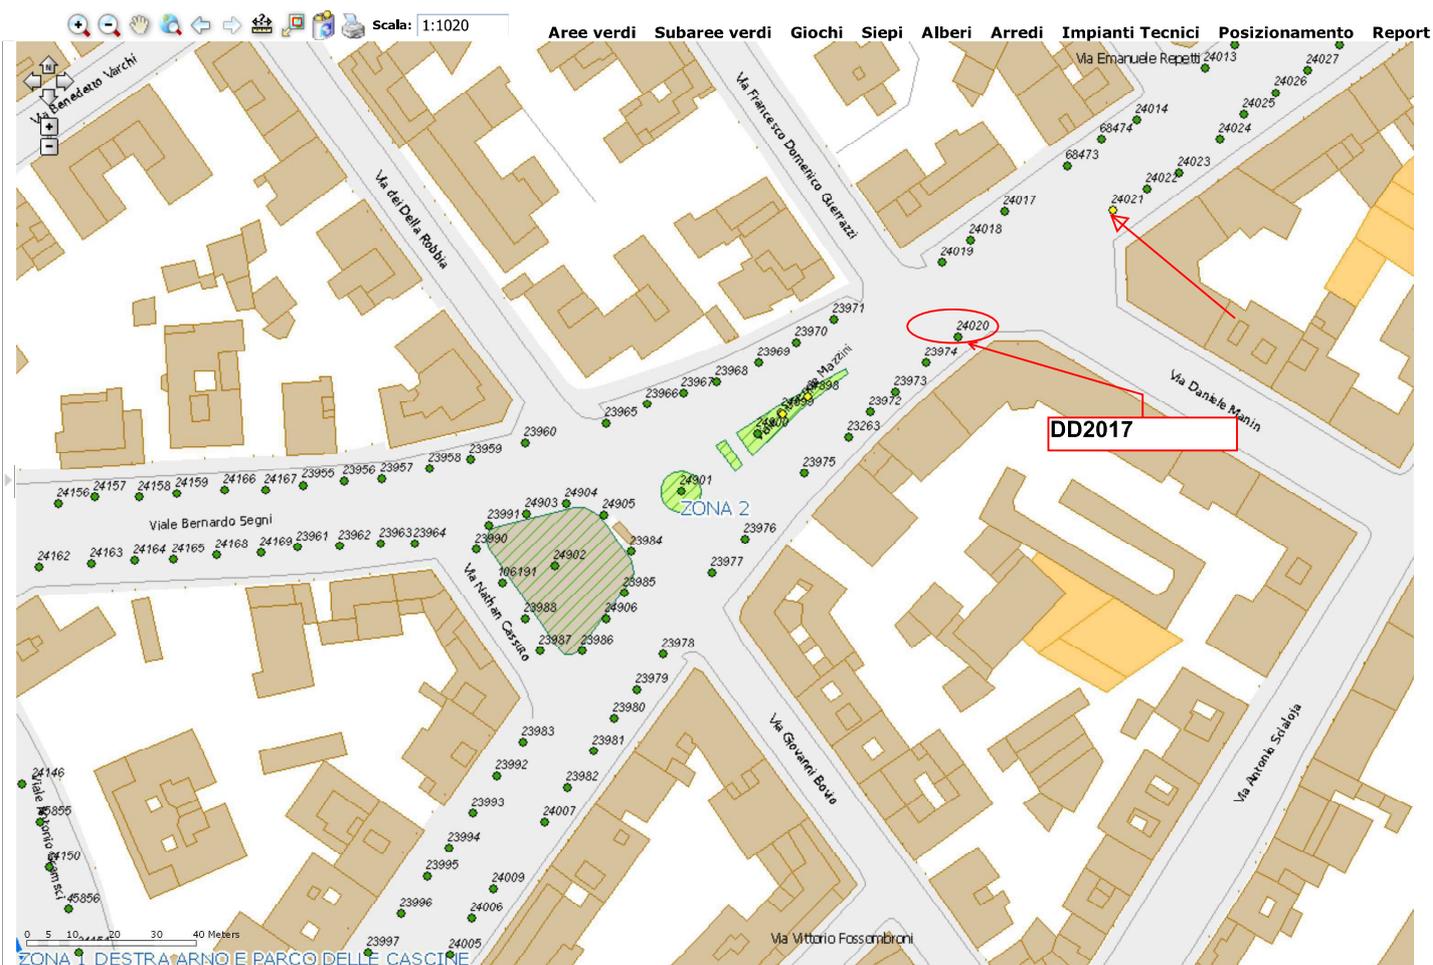

Comune di Firenze - Verde Pubblico WEB

Interventi Logout Close

Generali Radici Colletto Fusto Chioma Insetti Interventi

Area verdi Subaree verdi Giochi Siepi Alberi

Generali Radici Colletto Fusto Chioma Insetti Interventi

Arredi Impianti Tecnici Posizionamento Report

Dati del sito

Codice sito: 62401

Stato sito: Utilizzato Cond. sito: Utilizzato

Via: Via di San Salvi

Area Verde: Scuole Materna - Elementare "Andrea del Sarto"

Data di riferimento: 17/04/2009 Certificato

Rilevatori: Daniele Bartolini

Attributi Pianta

Nome Scientifico: Quercus ilex

Nome Comune: Leccio

Circonferenza (cm): 35 Diametro (cm): 11,14

Albero Morto Ceppa

Valore Estetico: SUFFICIENTE Vigoria: SUFFICIENTE

Dimora: TERRA BATTUTA DNA 2

Mostra allegati

Sincronizza schede

Dati del sito

Codice sito: 62401

Stato sito: Utilizzato Cond. sito: Utilizzato

Via: Via di San Salvi

Area Verde: Scuole Materna - Elementare "Andrea del Sarto"

Data di riferimento: 17/04/2009 Certificato

Rilevatori: Daniele Bartolini

Attributi Pianta

Nome Scientifico: Quercus ilex

Nome Comune: Leccio

Circonferenza (cm): 35 Diametro (cm): 11,14

Albero Morto Ceppa

Valore Estetico: SUFFICIENTE Vigoria: SUFFICIENTE

Dimora: TERRA BATTUTA

Mostra allegati

Nuova Inserisci Modifica Rimuovi Carica Scheda

0 2 4 8 12 16 Meters








Aree verdi Subaree verdi Giochi Siepi Alberi Arredi Impianti Tecnici Posizionamento Report




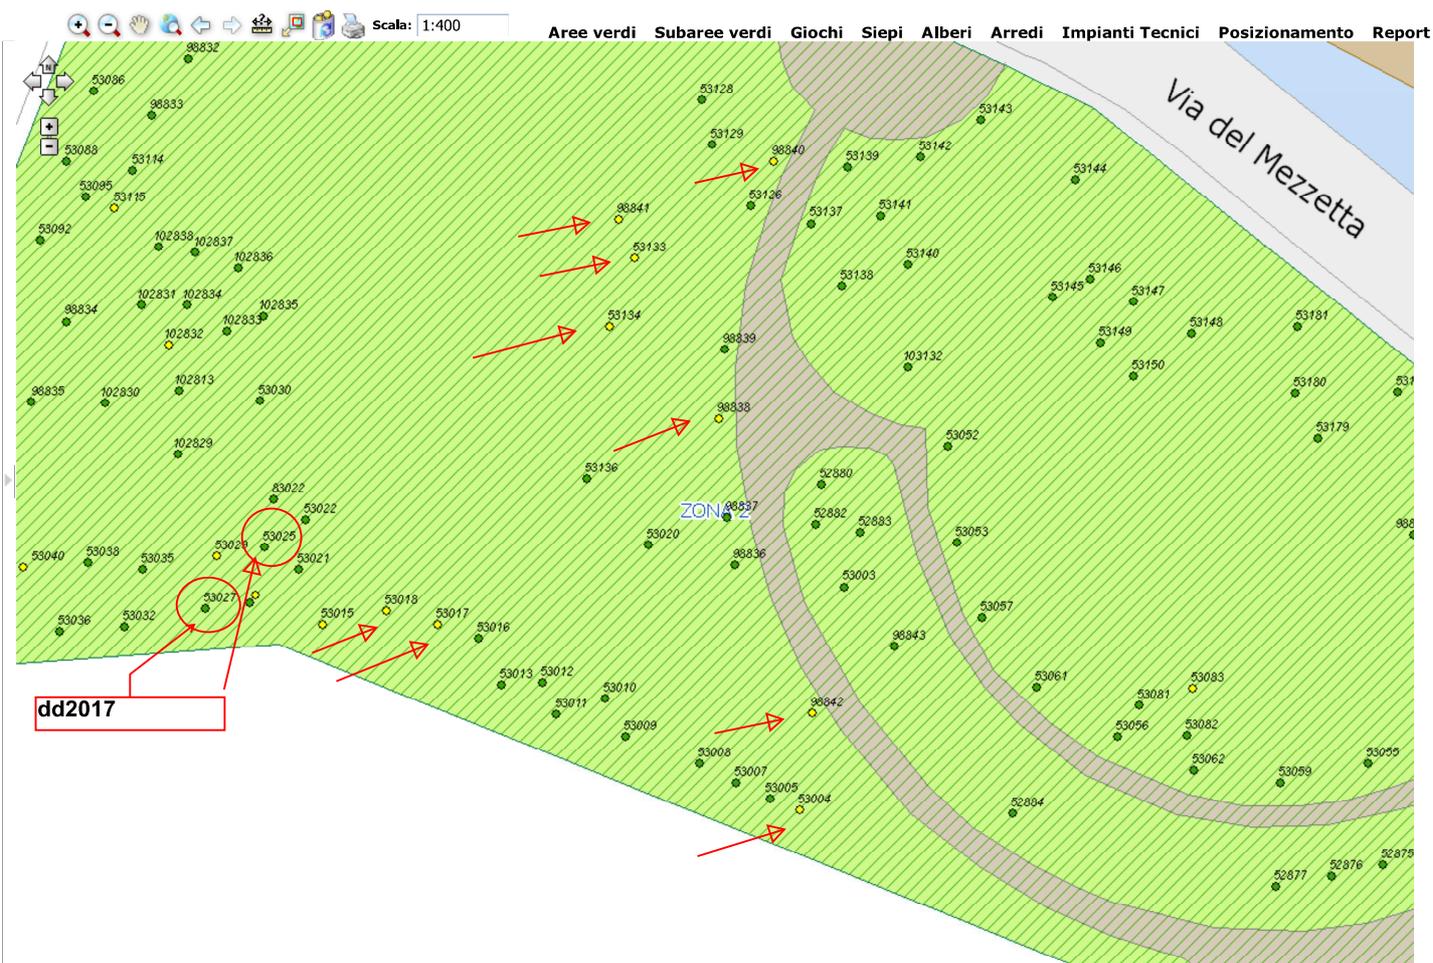



palma secca sit
76430

DD 2017

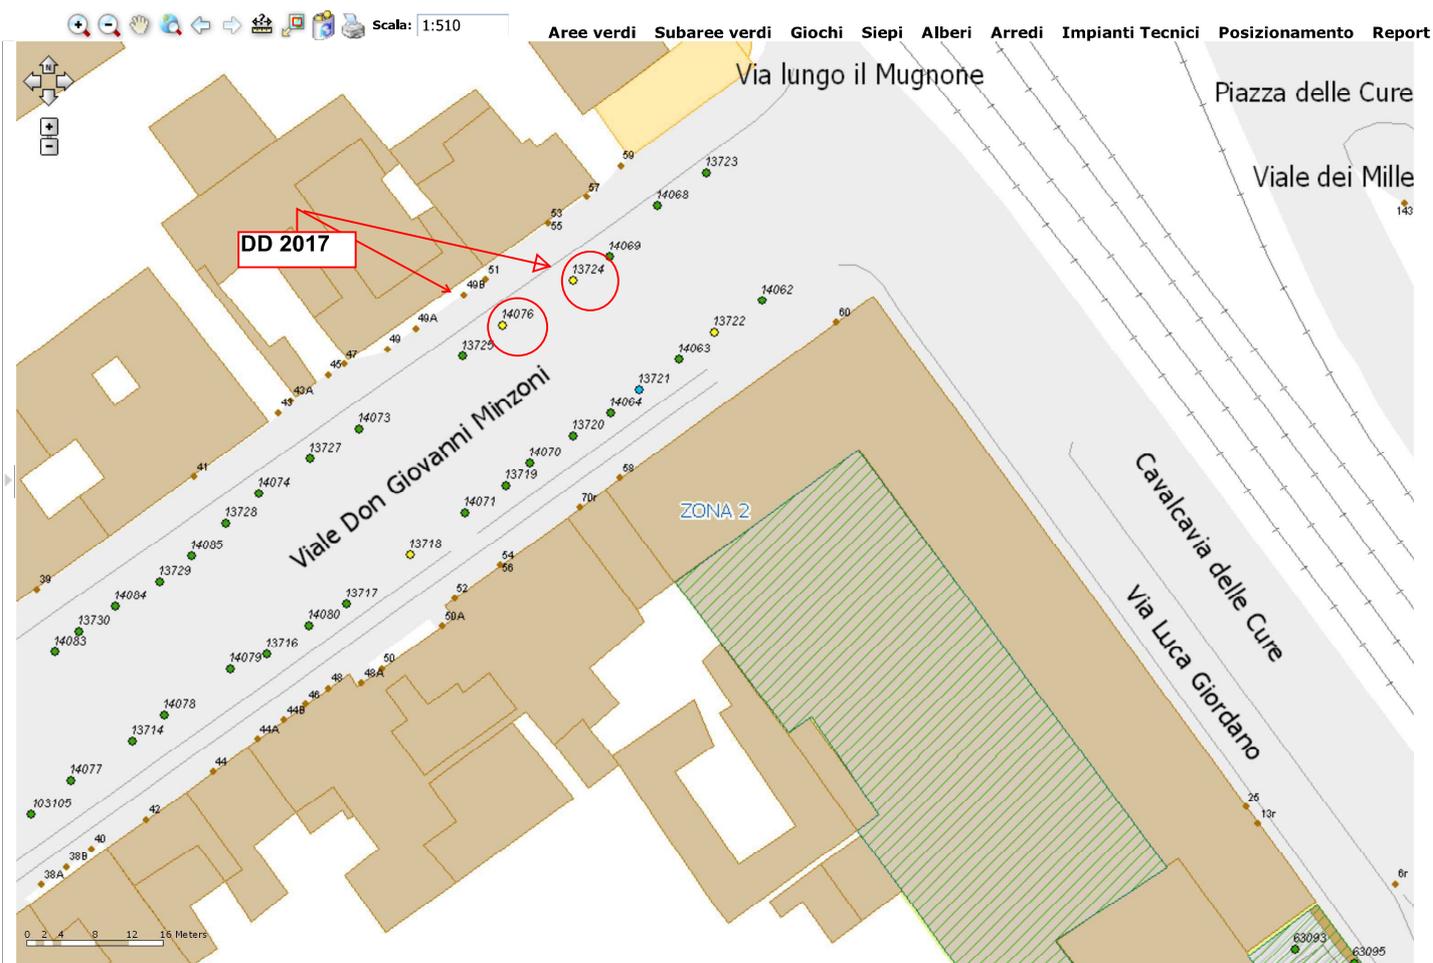

Login

Close

Comune di Firenze - Verde Pubblico WEB



Questo sito e tutti i siti ad esso correlati (si veda l'informativa estesa per l'elenco dettagliato), utilizzano cookie tecnici e cookie di profilazione di terze parti. Continuando la navigazione acconsenti al loro utilizzo. [Visualizza l'informativa estesa](#)



Scala: 1:1020


Aree verdi Subaree verdi Giochi Siepi Alberi Arredi Impianti Tecnici Posizionamento Report






Scala: 1:1020


Aree verdi Subaree verdi Giochi Siepi Alberi Arredi Impianti Tecnici Posizionamento Report

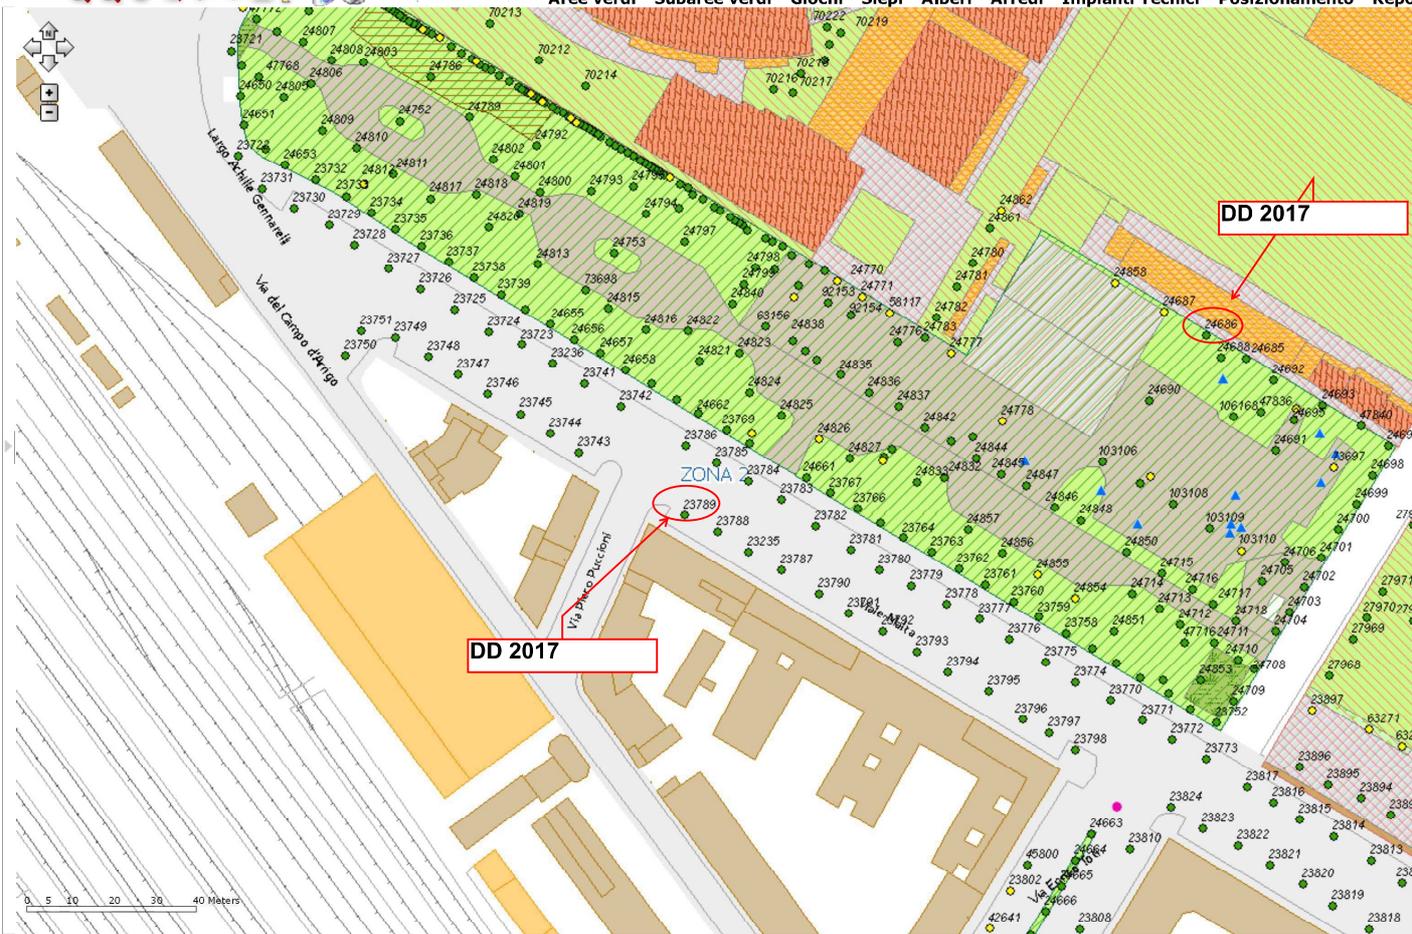

Scale: 1:1020


Aree verdi Subaree verdi Giochi Siepi Alberi Arredi Impianti Tecnici Posizionamento Report

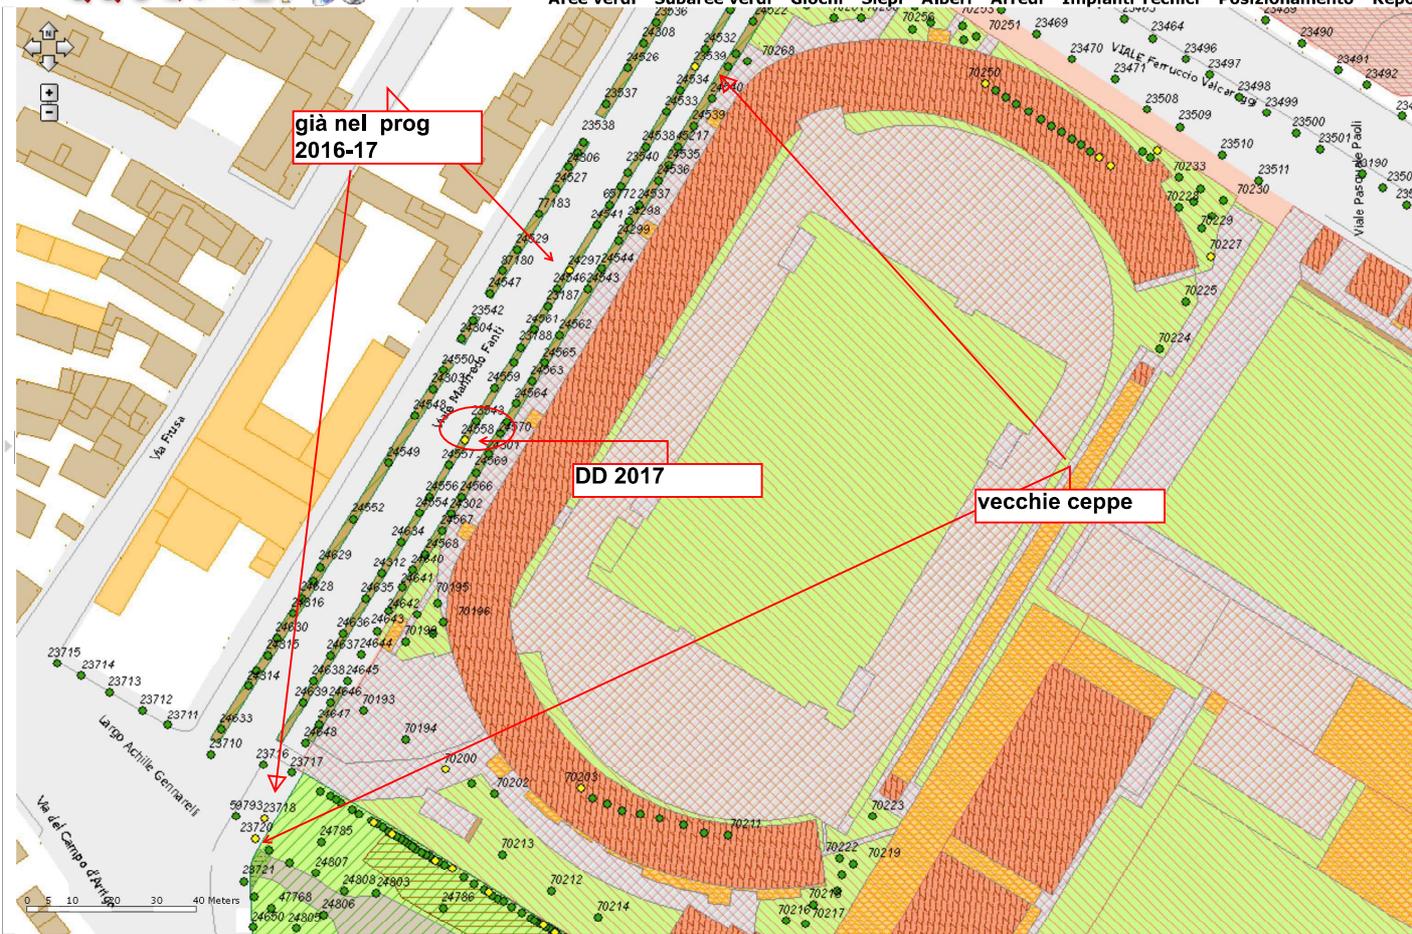


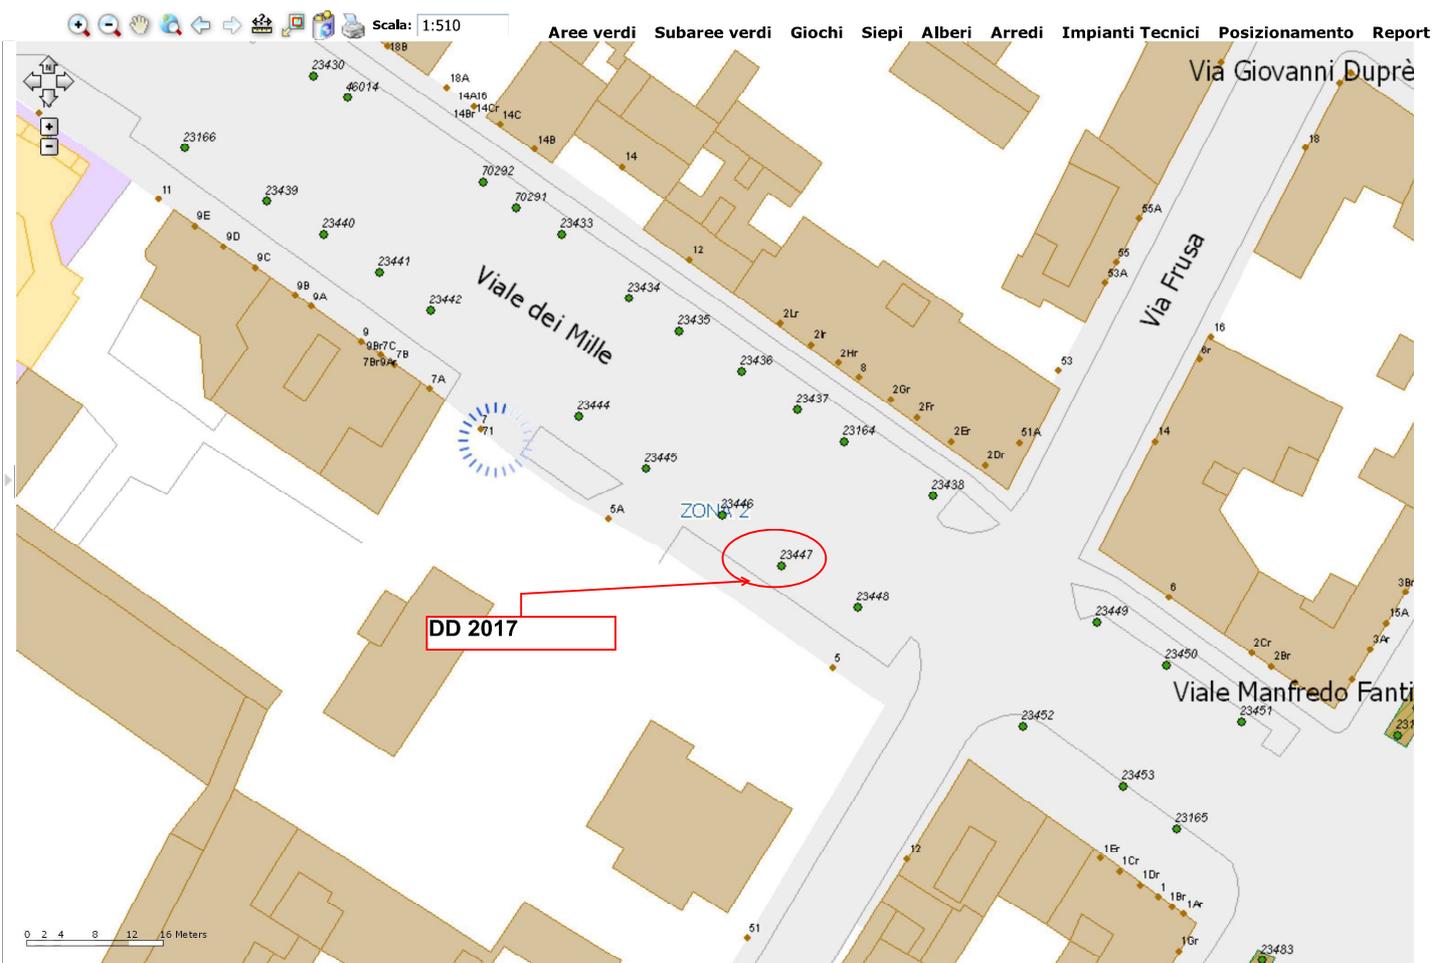





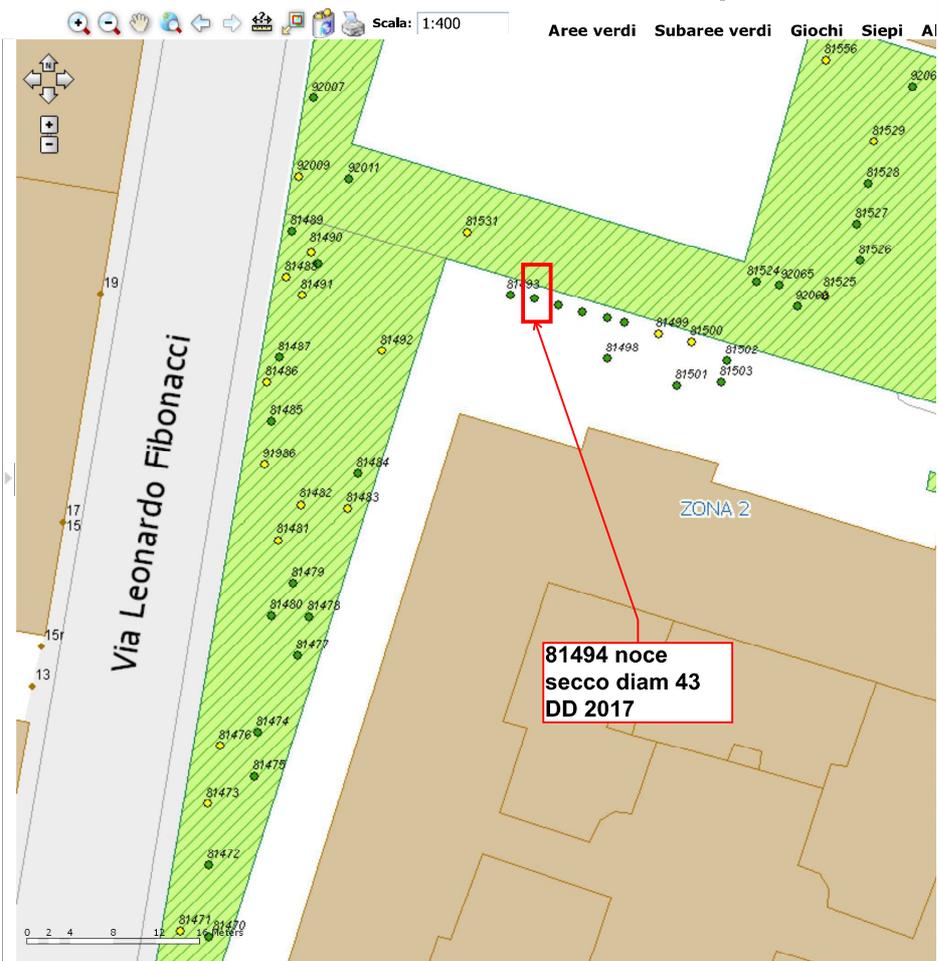

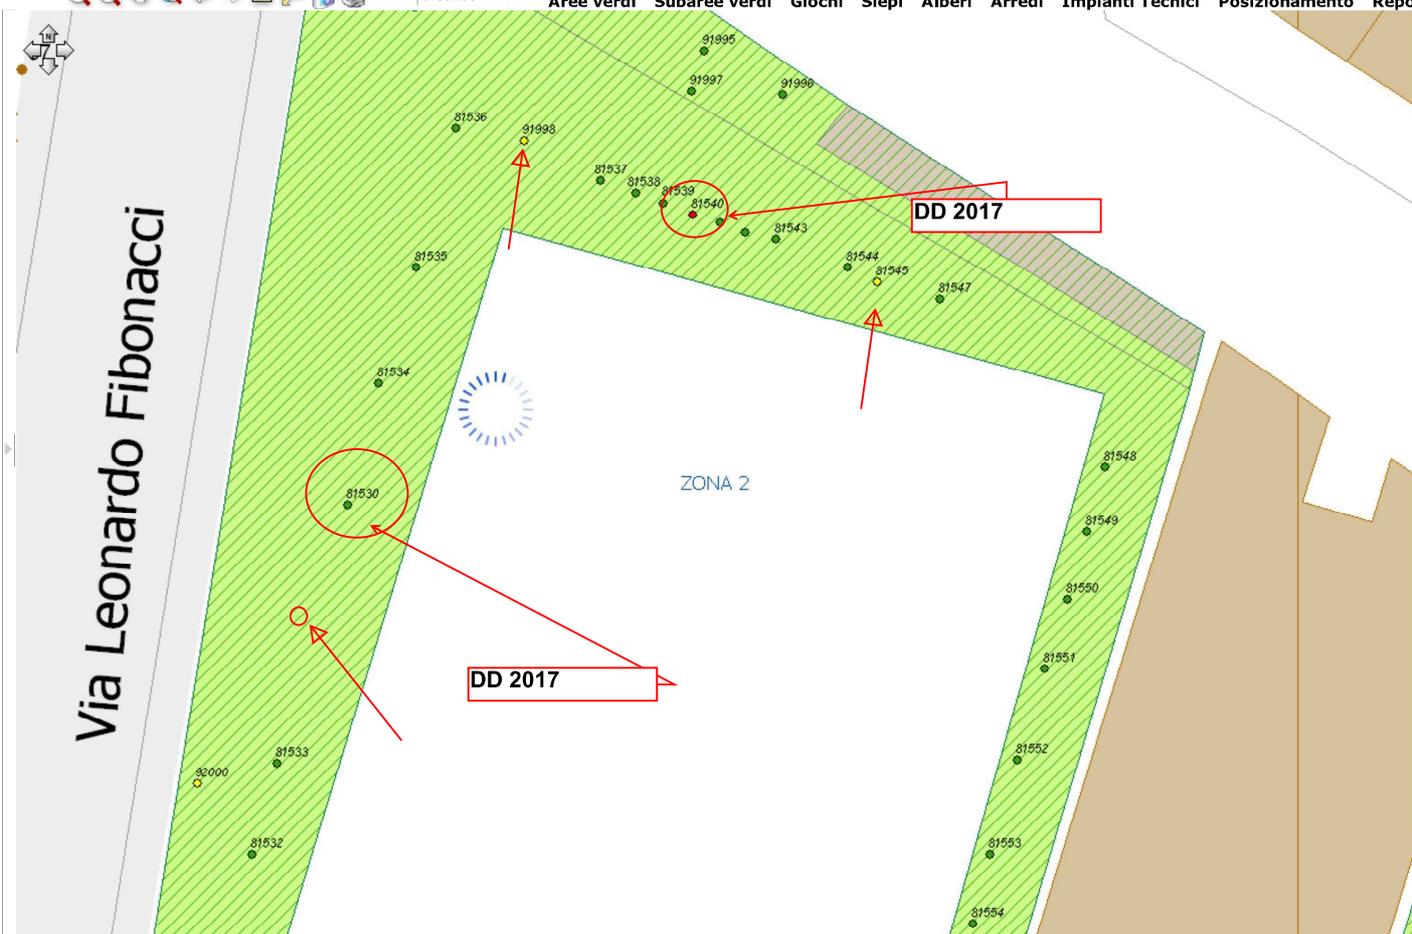








Scala: 1:510

Aree verdi Subaree verdi Giochi Siepi Alberi Arredi Impianti Tecnici Posizionamento Report

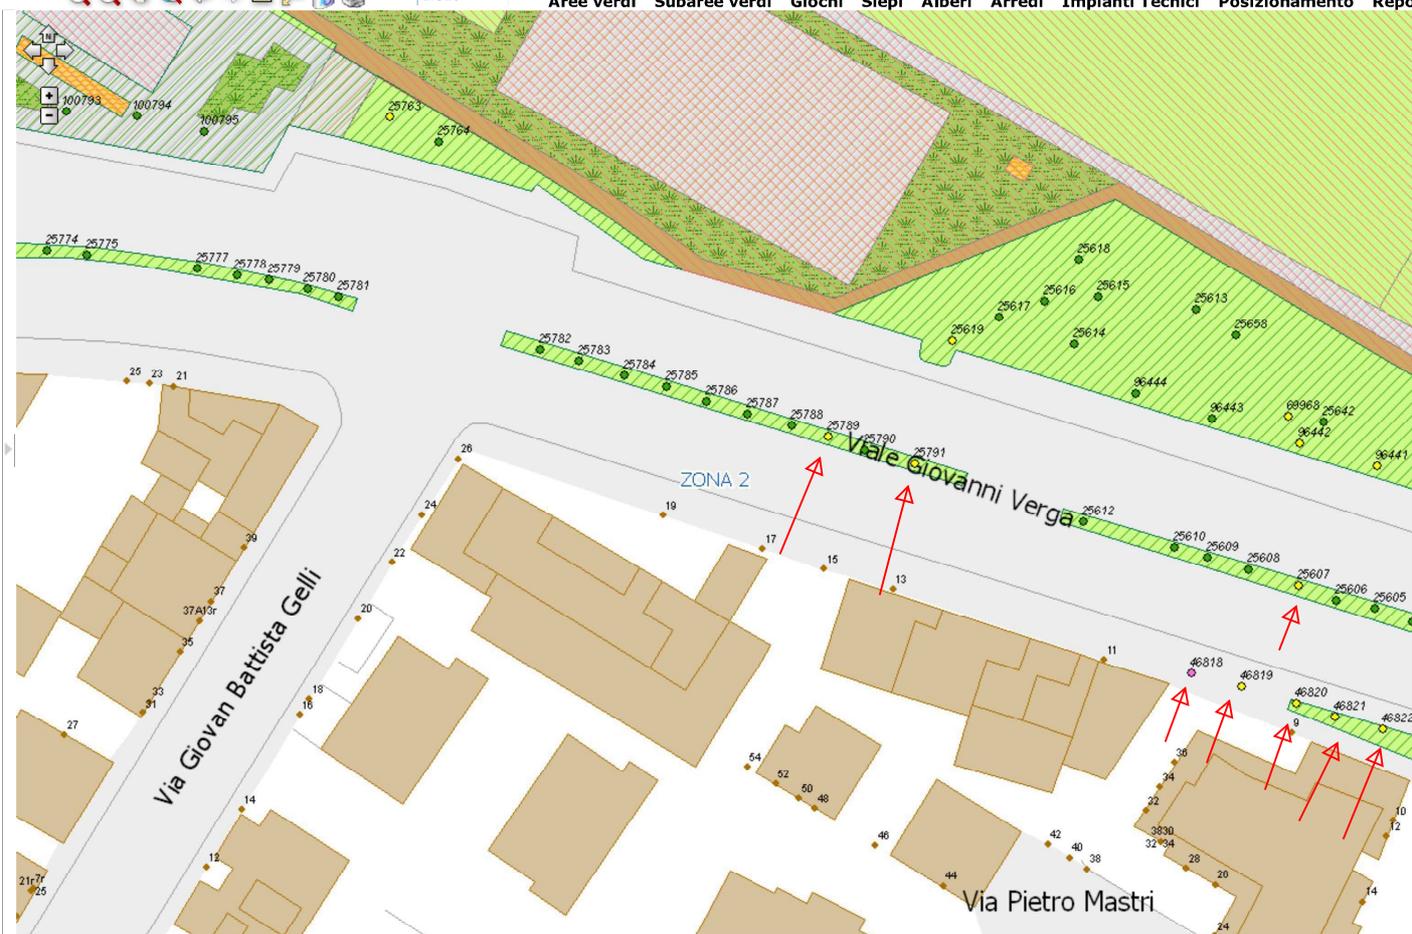




Scala: 1:510

Aree verdi Subaree verdi Giochi Siepi Alberi Arredi Impianti Tecnici Posizionamento Report



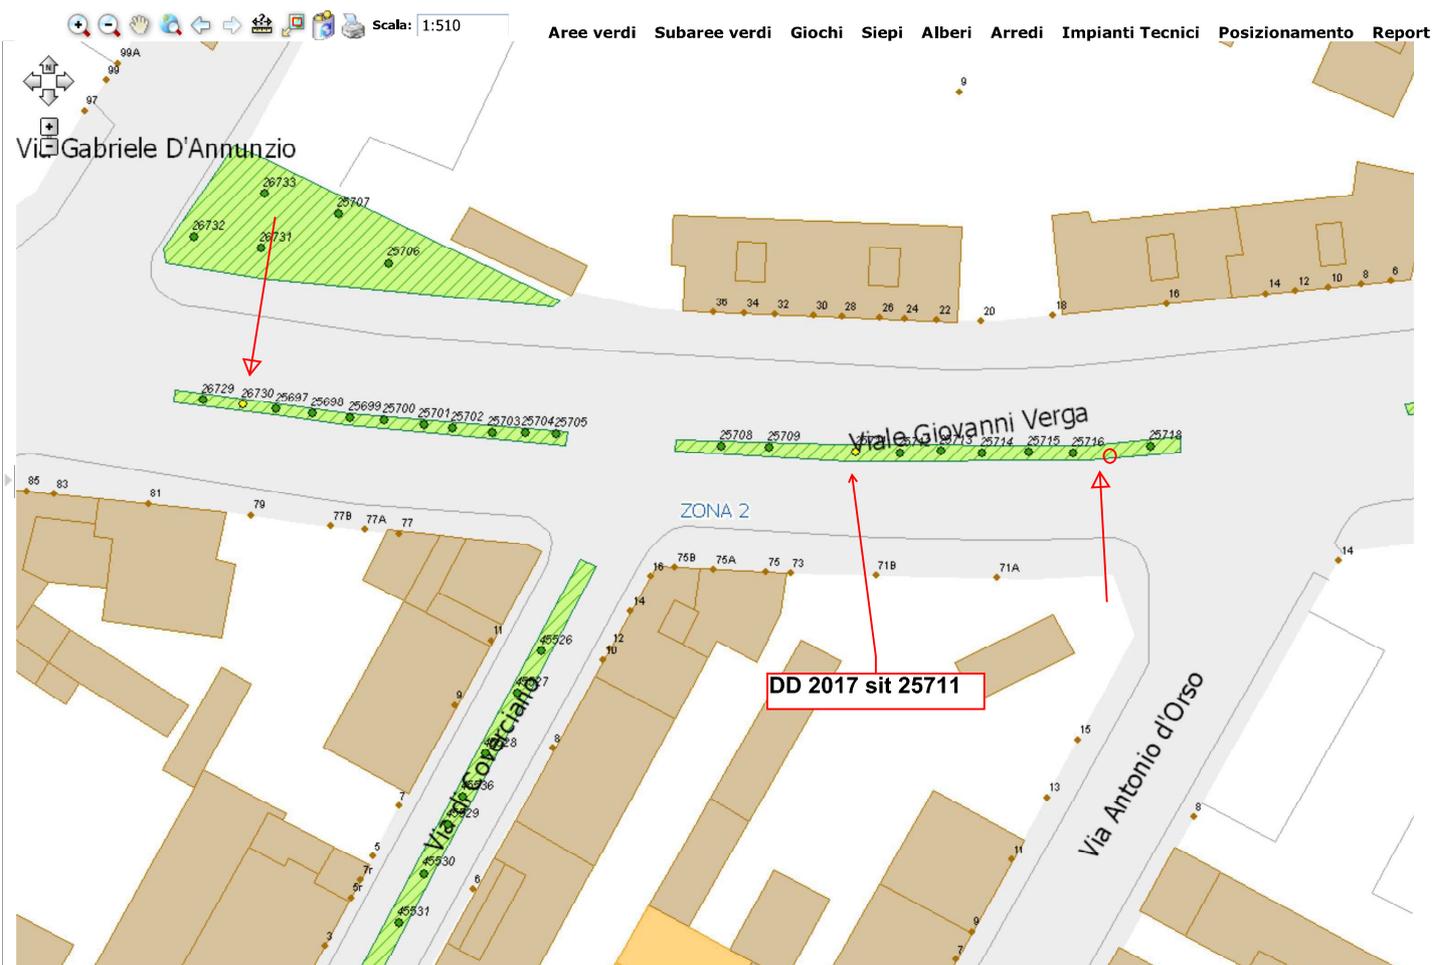

● in rosso - pianta non censita

ABB. TO

