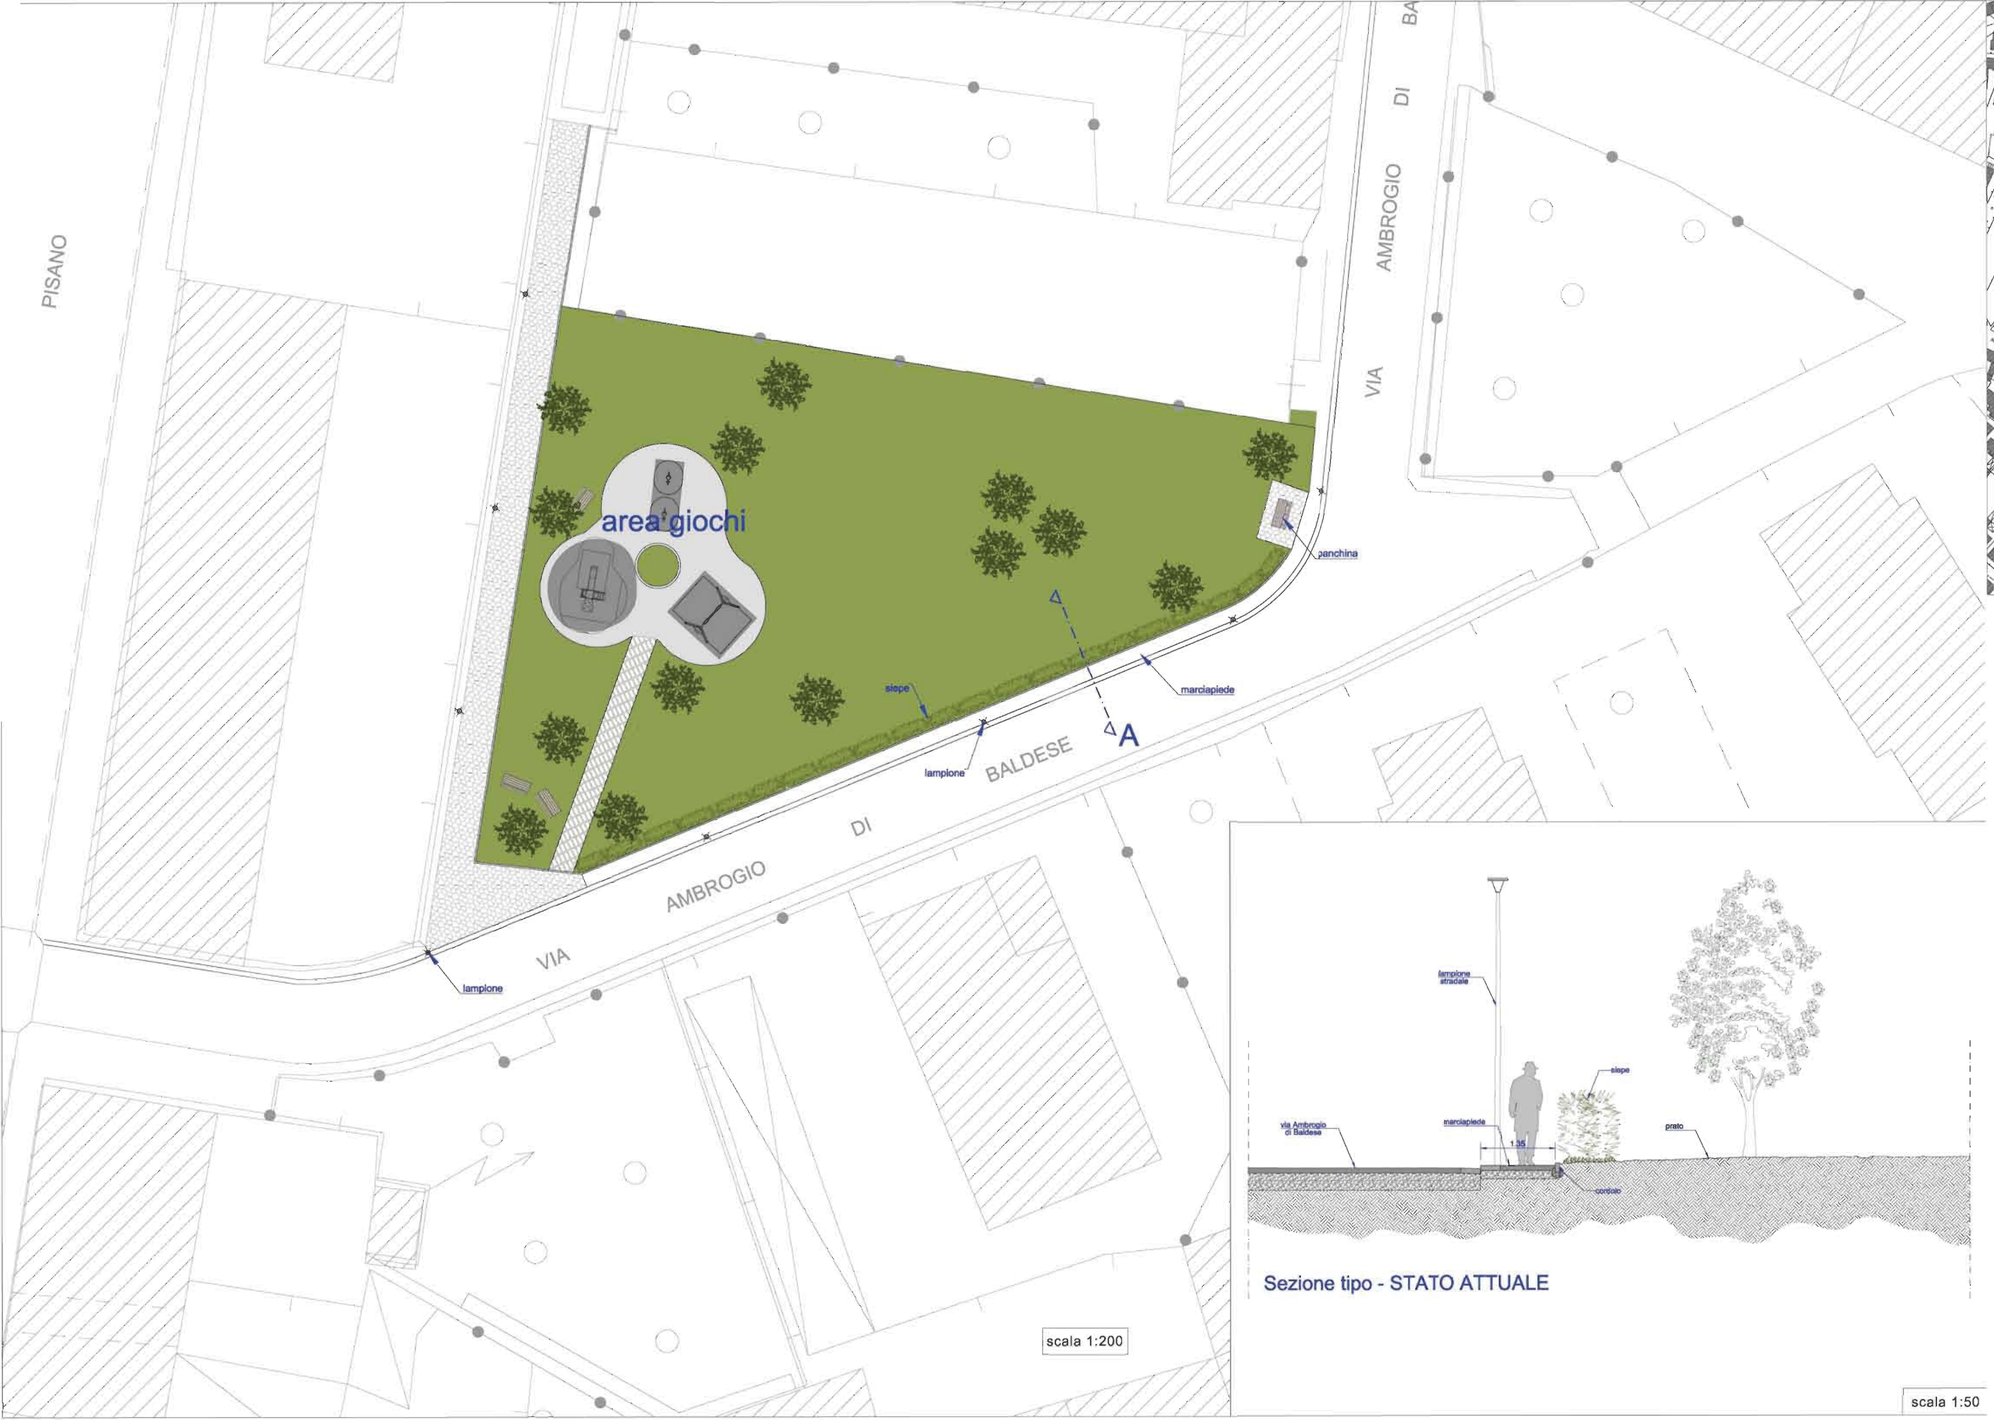

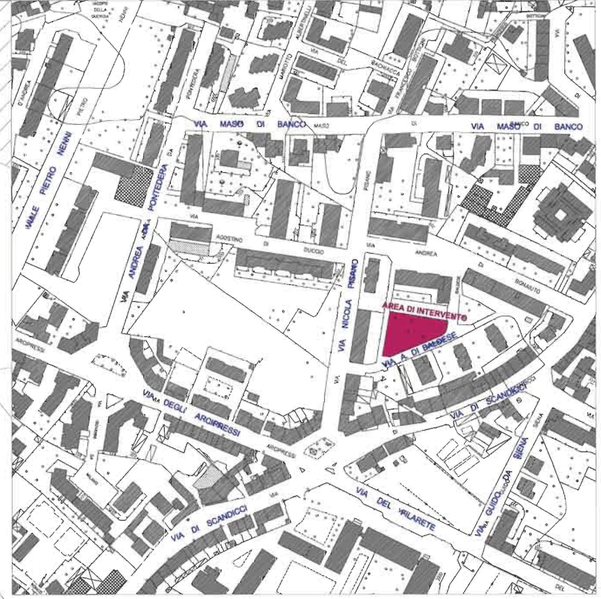

COMUNE DI FIRENZE

DIREZIONE AMBIENTE

Opere di regolazione dell'accesso all'area verde di Via Ambrogio Di Baldese

PROGETTO ESECUTIVO

(Cod. Op. 170020)

Progettista: Geom. Giovanni Cansella
Progettista e R.U.P.: Arch. Franco Salvini

Collaboratori:
I.E. Silvia Baldi
I.A. Marca Bianchi

Collaborazione amministrativa:
Ufficio Amm.vo Direzione

STATO ATTUALE
Inquadramento territoriale
Planimetria (scala 1:200)
Sezione tipo (scala 1:50)

TAV **1**