

RIQUALIFICAZIONE E POTENZIAMENTO SERVIZI
PIAZZA ELIA DELLA COSTA Q3
- PROGETTO ESECUTIVO -
cod.opera 170362

Responsabile unico del procedimento:
 Ing. Mirko Leonardi

Progettisti:
 Dott.ssa Arch. Isabella Casalini
 Dott. For. Carlo Maria Marini
 Istr. Agr. Andrea Zufanelli

Collaboratori:
 Istr. Agr. Giuseppe Verniani
 Istr. Ed. Silvia Baldi
 A.T. Mauro Muscas
 Geom. Giovanni Cansella

Collaborazione amministrativa:
 Ufficio Amm.vo Direzione

19 DIC 2017


STATO DI FATTO
DOCUMENTAZIONE FOTOGRAFICA
INQUADRAMENTO C.T.R.

TAV.1

scala 1:500



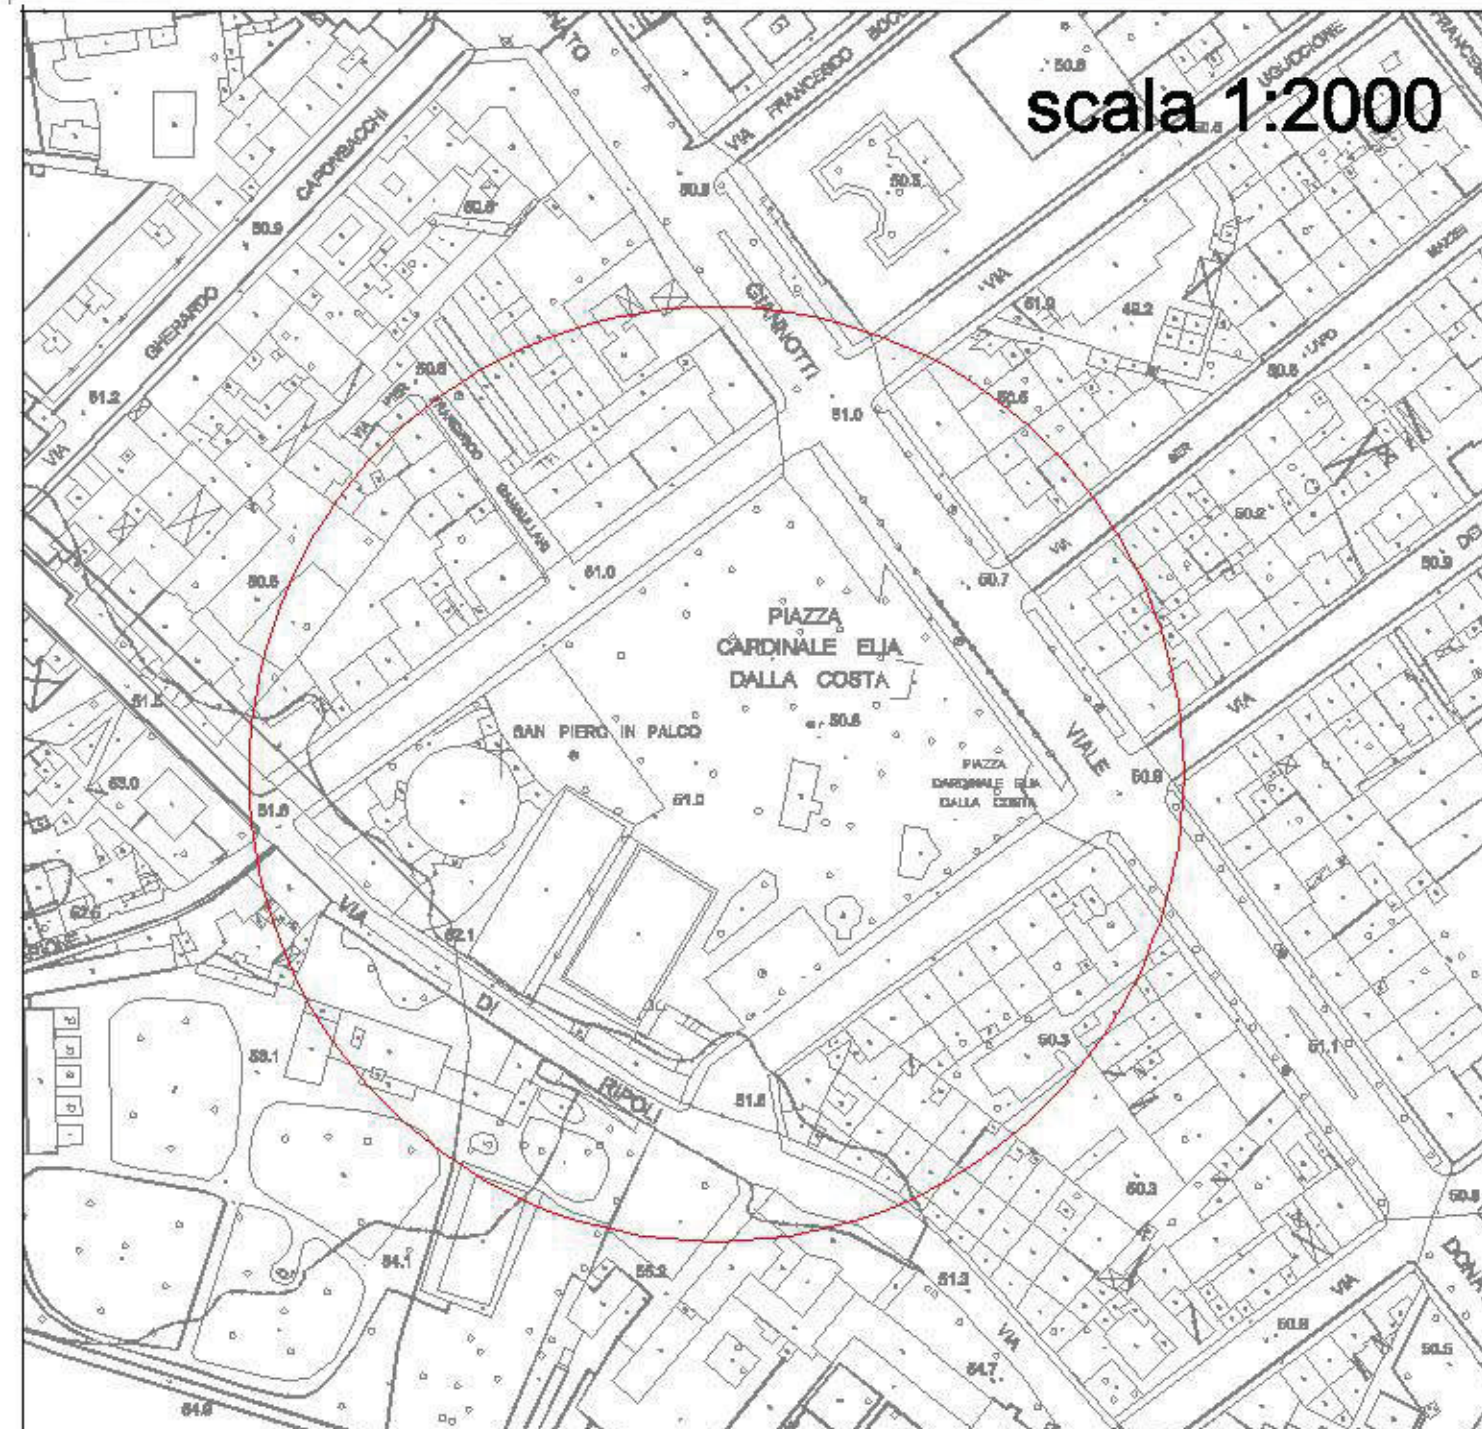


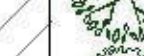


















scala 1:2000



LEGENDA

-  Area verdi
-  Area giochi
-  Vialetti e aree pavimentate
-  Area cani
-  Monumento caduti
-  Area pavimentata in autobloccanti
-  Fontanella area cani
-  Panchine esistenti
-  Pali luce
-  Tornelli
-  Campetto di calcio
-  Parcheggio
-  Tavolo con panche
-  Fontanella piazzetta
-  Pista di pattinaggio
-  Perimetro area di intervento LOTTO 2



-  Pinus pinea
-  Tilia europaea
-  Celtis australis
-  Hibiscus syriacus
-  Cedrus atlantica
-  Albizia julibrissin
-  Quercus ilex
-  Magnolia grandiflora
-  Cupressus sempervirens
-  Sophora pendula
-  Ligustrum japonicum
-  Olea europaea
-  Prunus pissardi
-  Torreya nucifera
-  Thuja orientalis
-  Carpinus betulus
-  Quercus robur
-  Crataegus monogyna/Pyrus piraster/Malus sylvestris
-  Carpinus betulus
-  Siepe bassa
-  Alberi già previsti da mettere a dimora prossimamente
-  Albero deperiente da abbattere a cura del quartiere 3

