

PIAZZA STAZIONE E PIAZZA INDIPENDENZA
INTERVENTI DI RIQUALIFICAZIONE DELL'AREA VERDE E PEDONALE
PROGETTO ESECUTIVO
(cod.opera 170349)

Responsabile unico del procedimento:
 Ing. Mirko Leonardi



Progettisti:
 Istr. Ed. Silvia Badi
 Per. Agr. Andrea Castellani

Collaboratori:
 A. T. Alessandro Commini
 A. T. Mauro Muscos


Collaborazione amministrativa:
 Ufficio Ambiente Direzione
 20 DIC 2011

STATO ATTUALE
 Planimetria Piazza Stazione
 Planimetria Piazza Indipendenza


TOV.
1
 scala 1:500

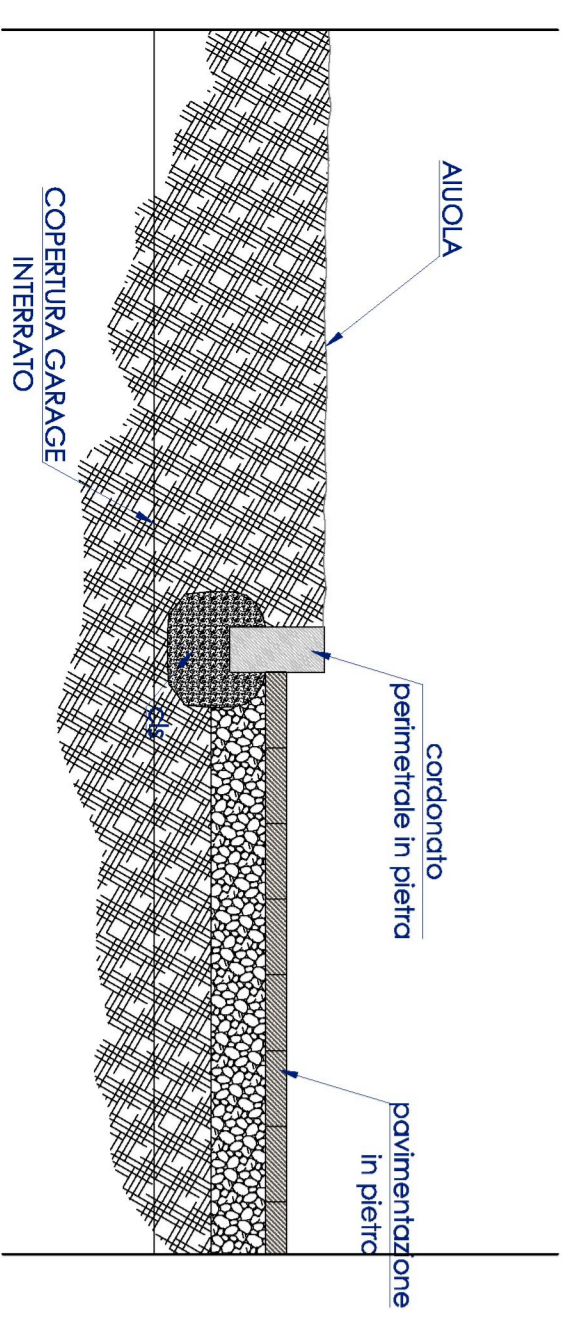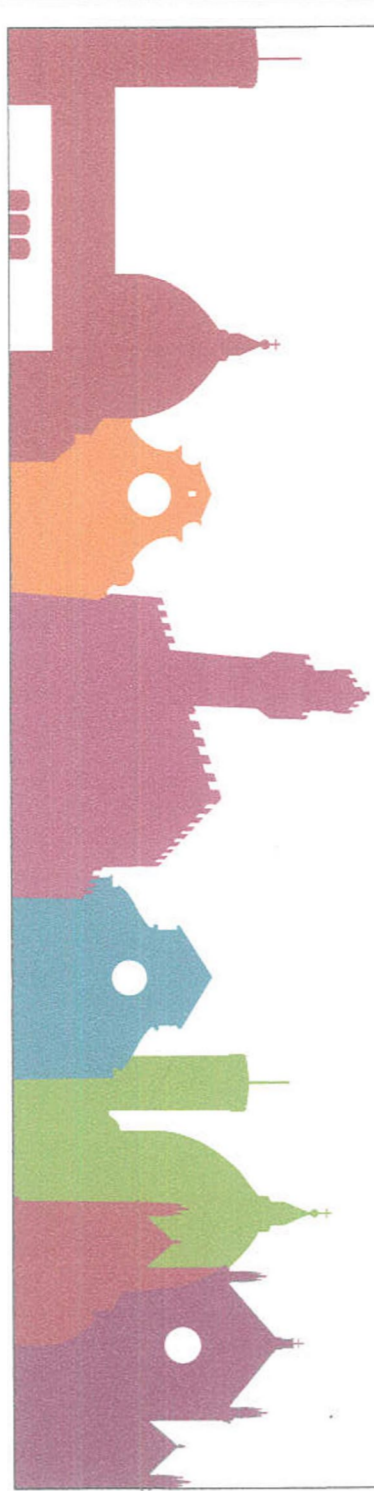

Sezione tipo (scala 1:20)

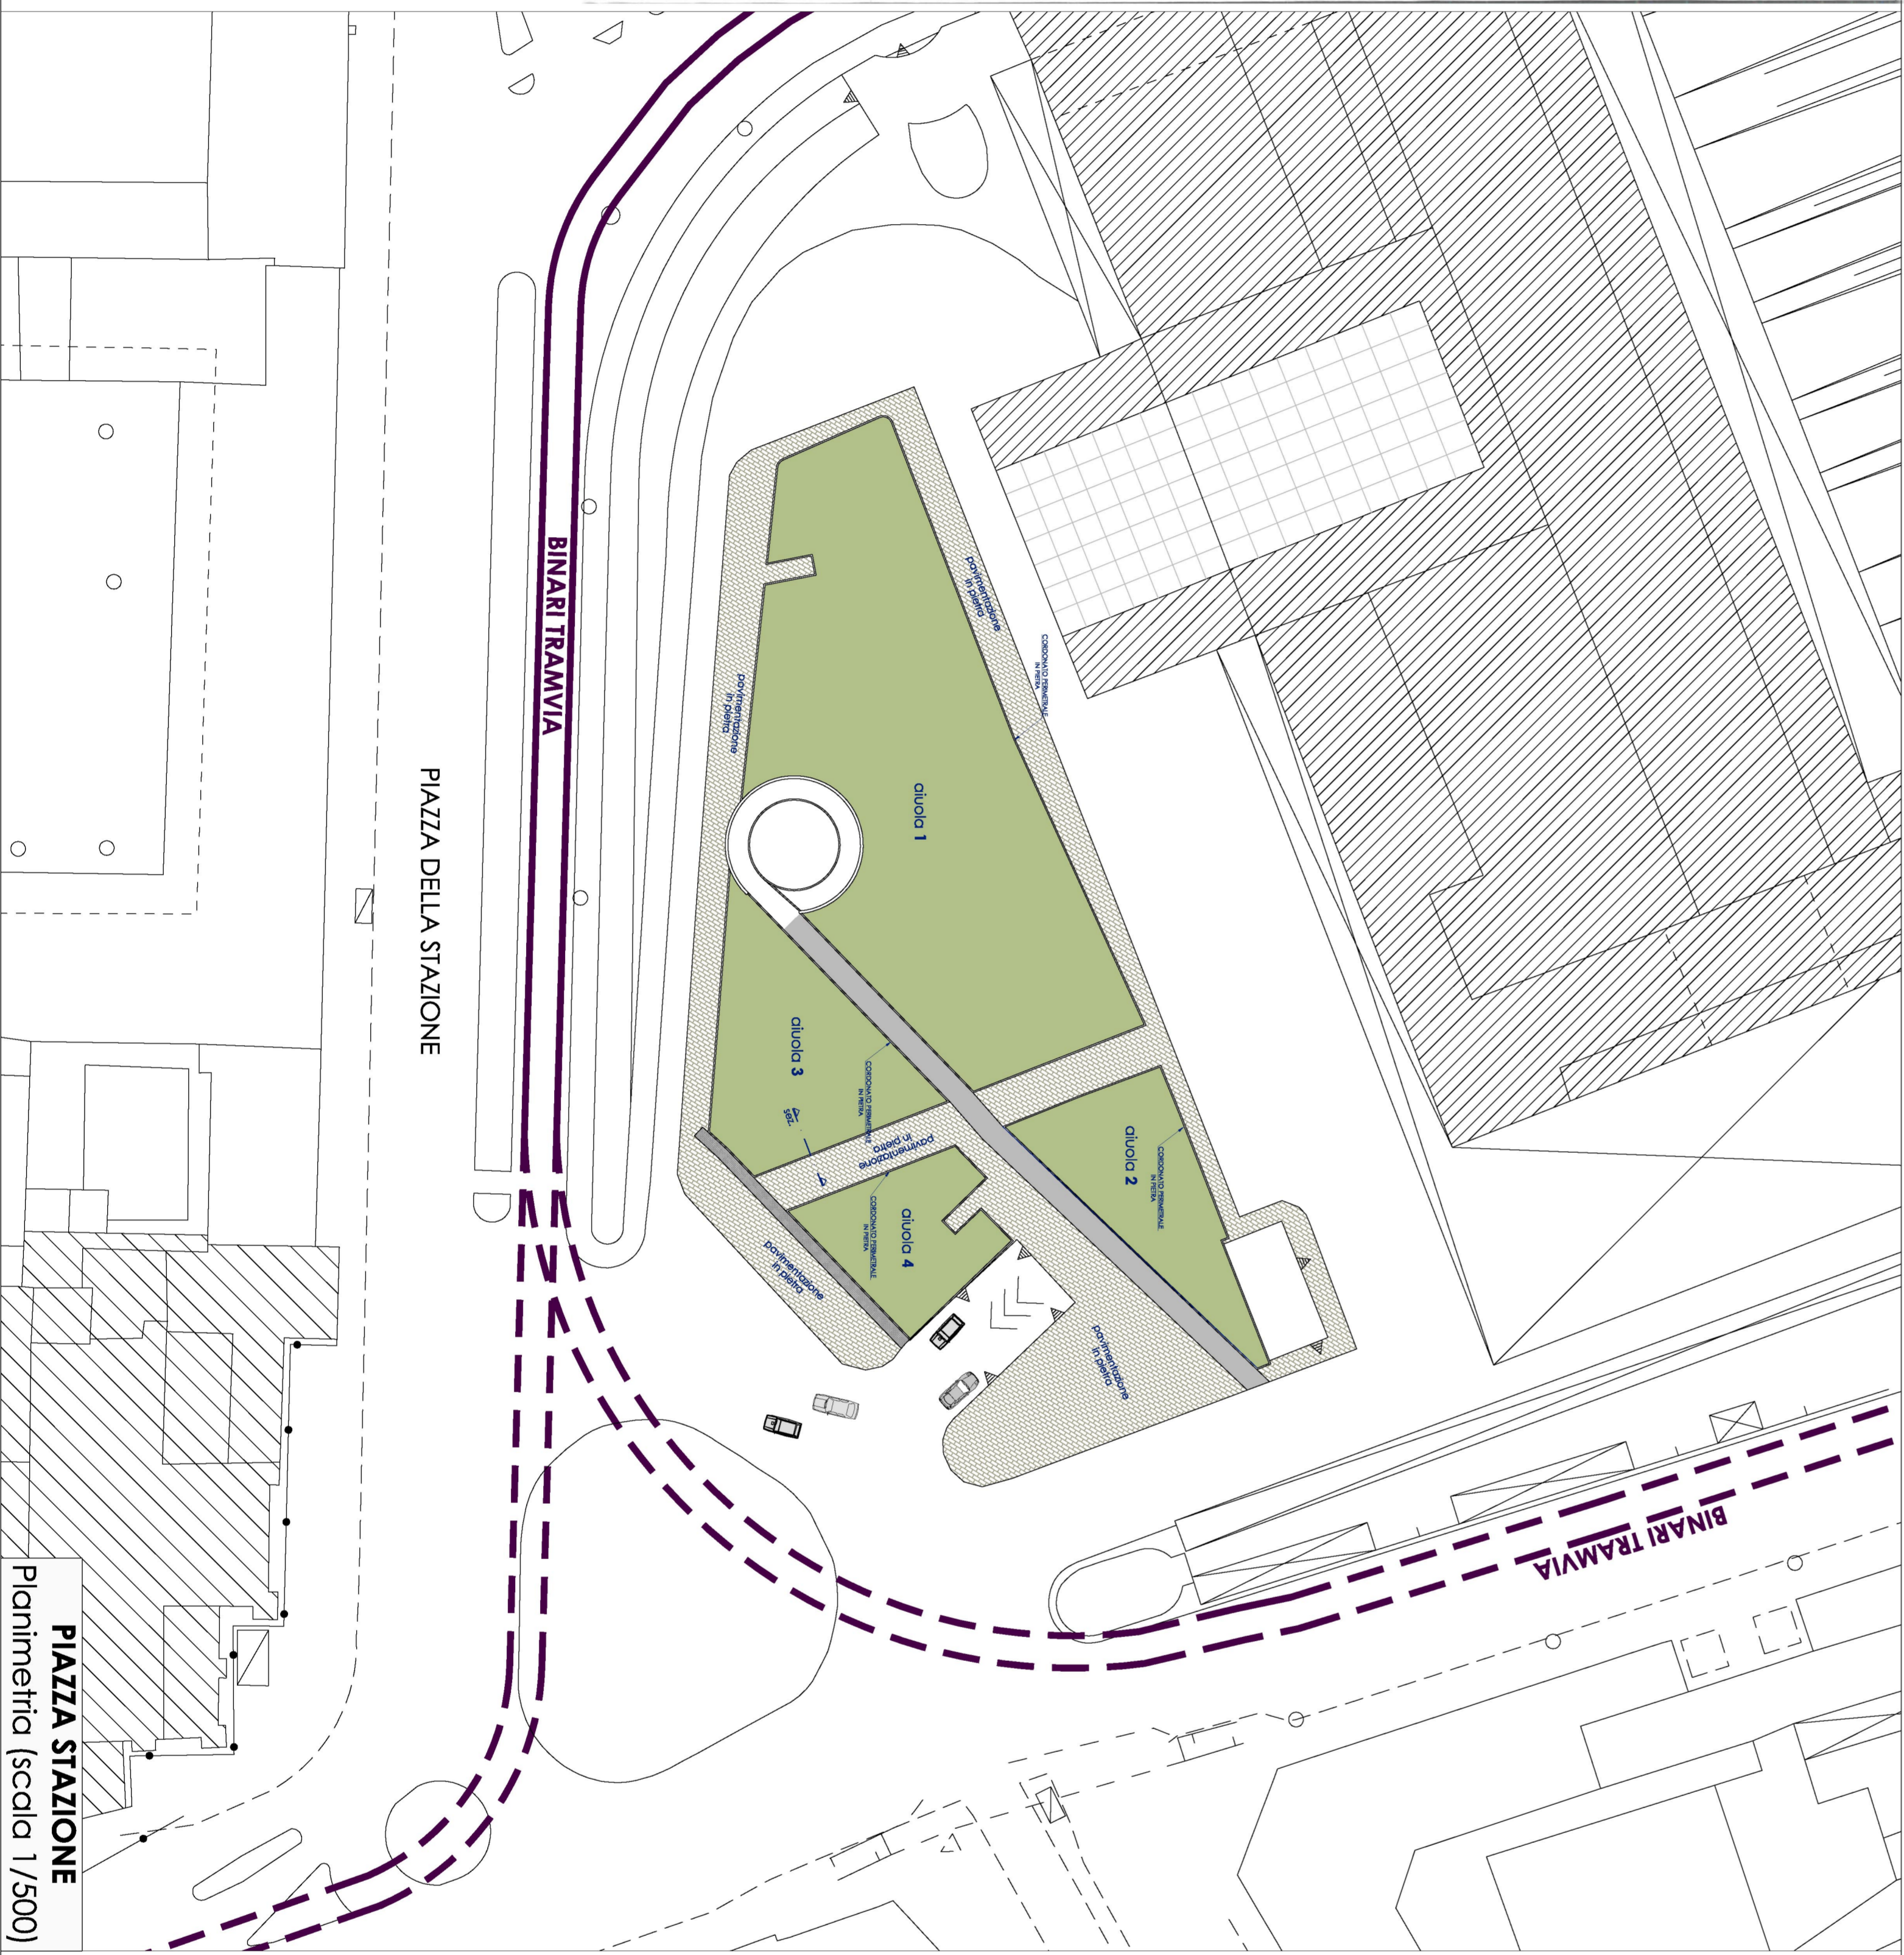

PIAZZA STAZIONE
 Planimetria (scala 1/500)

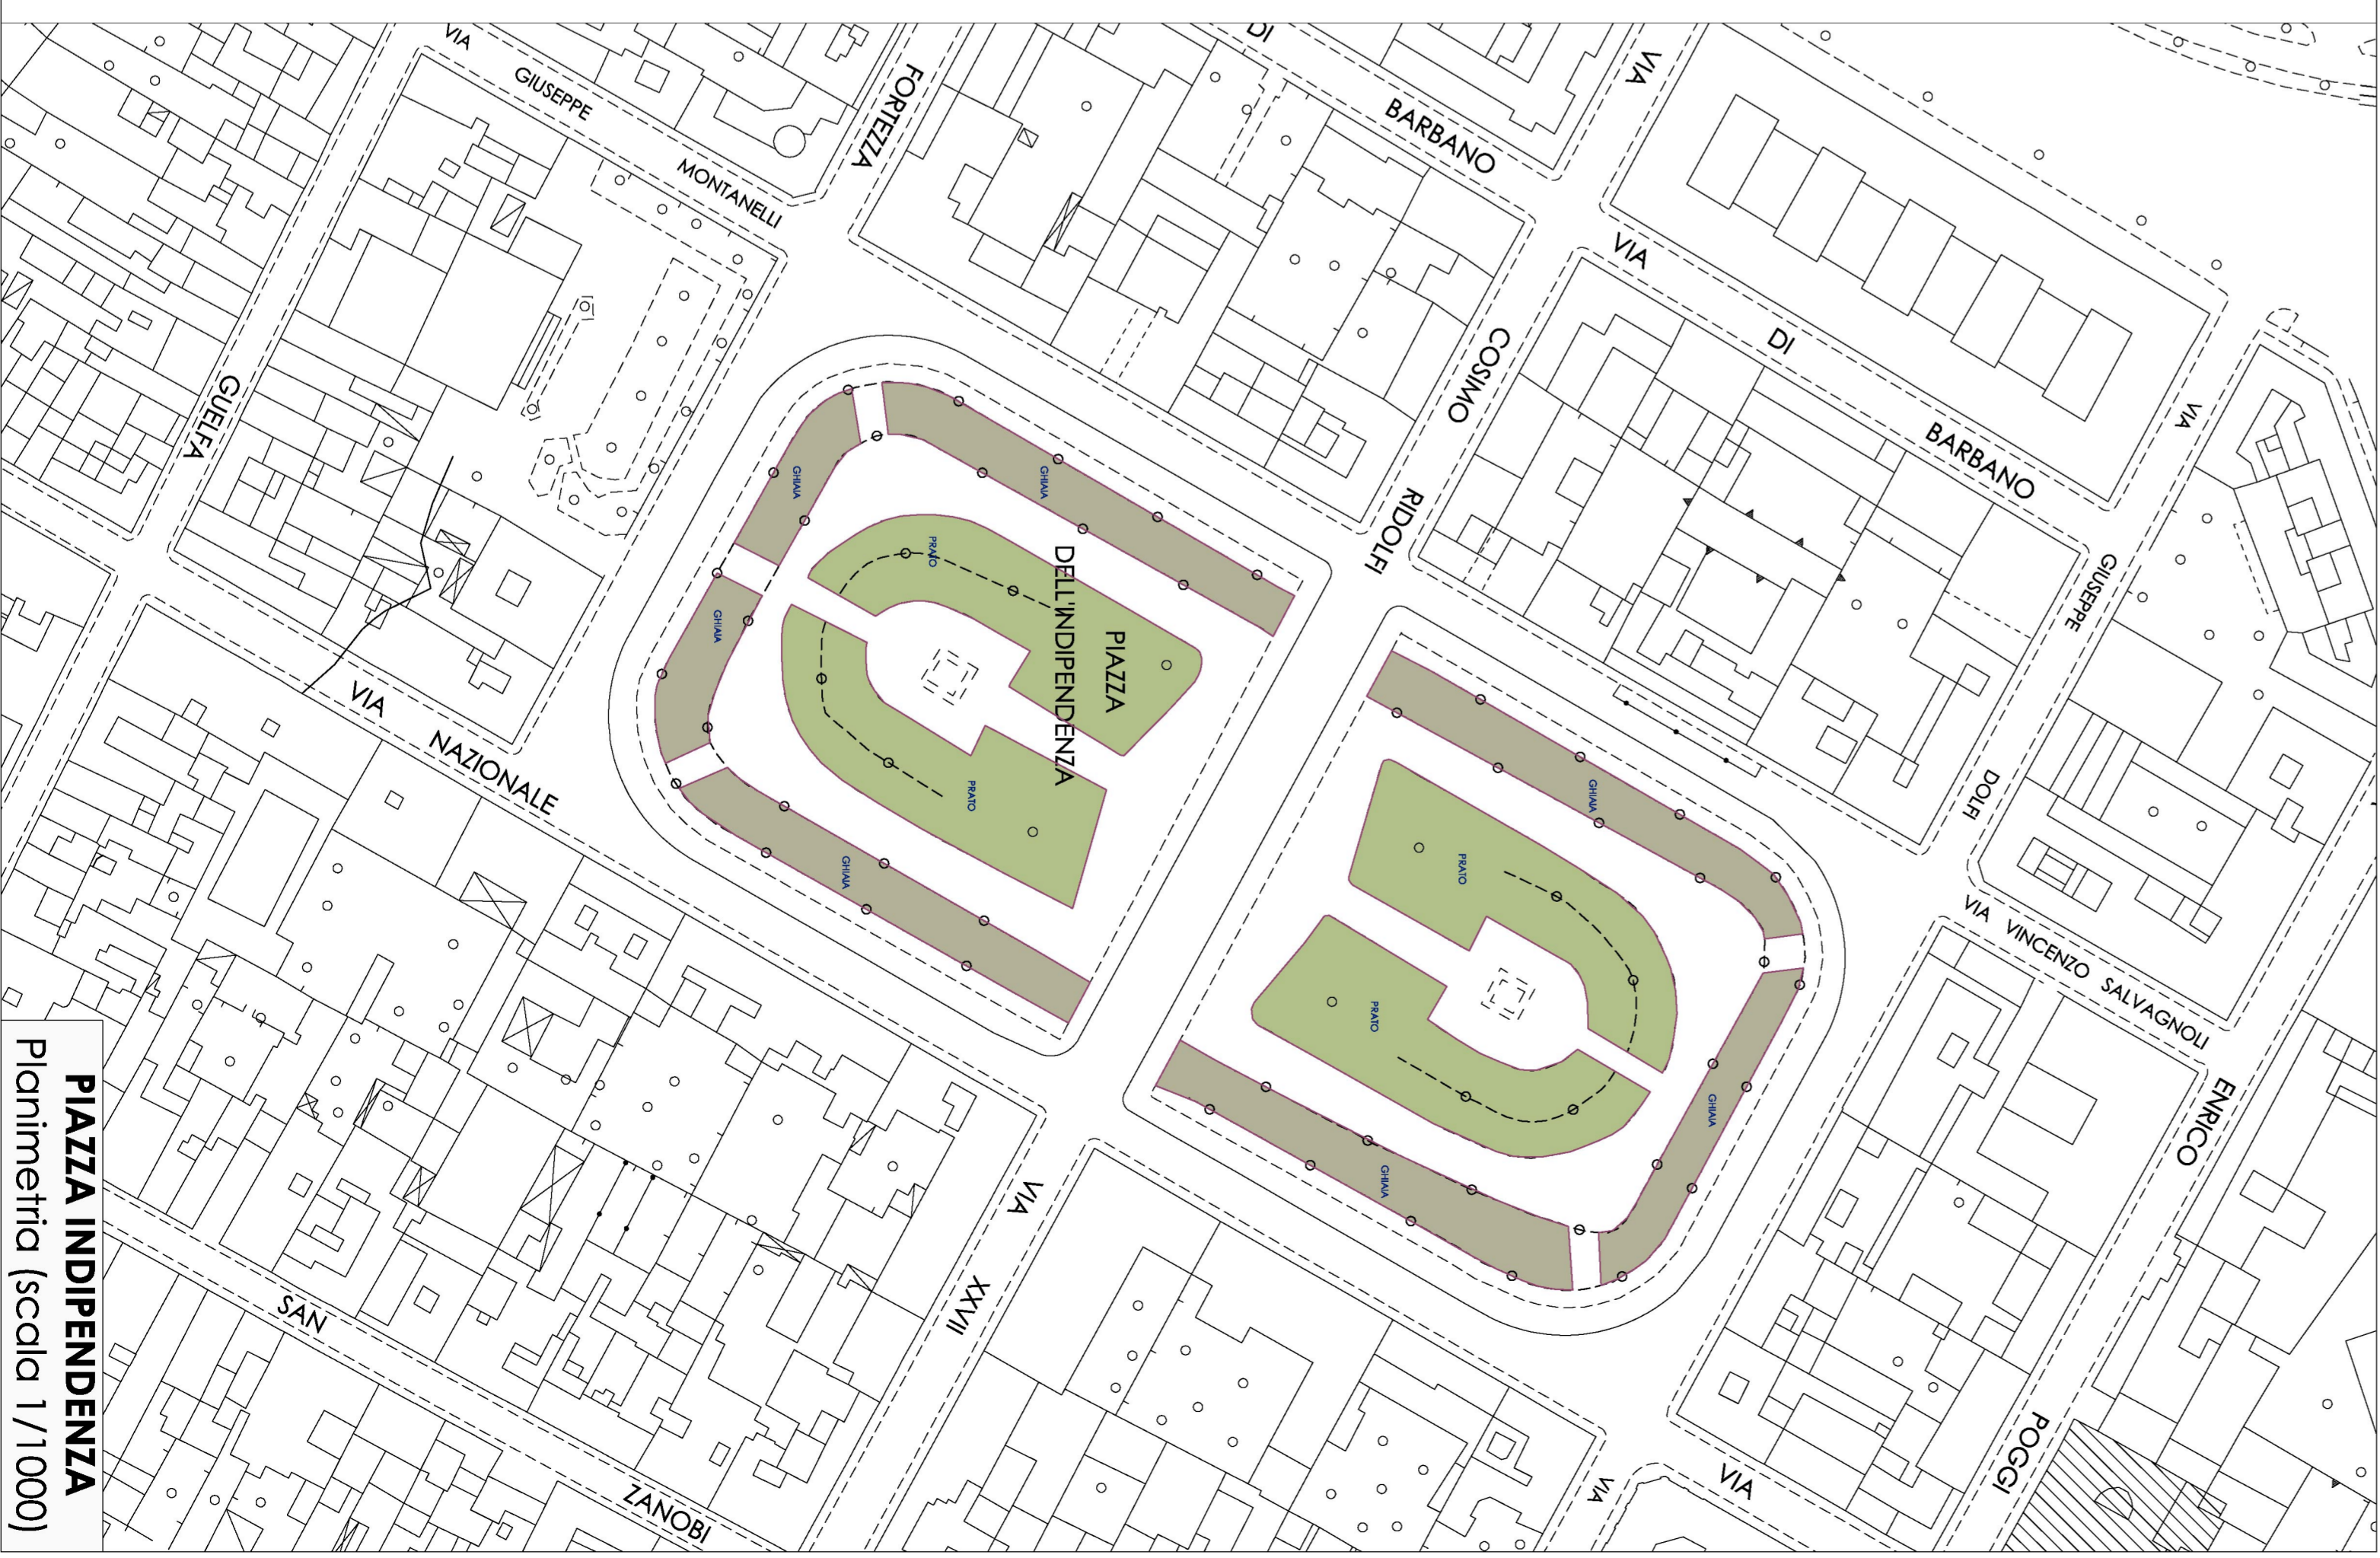

PIAZZA INDIPENDENZA
 Planimetria (scala 1/1000)