


scala 1:10

scala 1:50

scala 1:200

scala 1:50

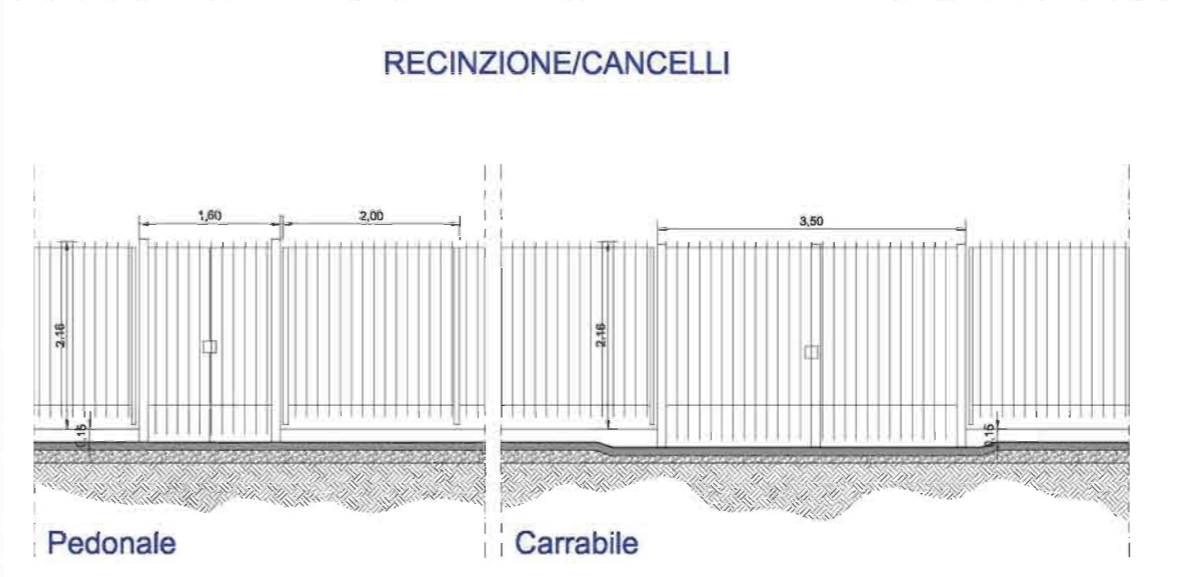




DIREZIONE AMBIENTE  
**Opere di regolazione dell'accesso all'area verde di**  
**Via Ambrogio Di Baldese**  
**PROGETTO ESECUTIVO**  
**(Cod. Op. 170020)**

Progettista: Geom. Giovanni Consella  
 Progettista e R.U.P.: Arch. Franco Salvini

Collaboratori:  
 I.E. Silvia Baldi  
 I.A. Marco Bianchi

Collaborazione amministrativa:  
 Ufficio Amm.vo Direzione

**STATO DI PROGETTO**  
 Planimetria (scala 1:200)  
 Sezione (scala 1:50)  
 Particolari (scala 1:10 - 1:50)

**TAV**  
**2**

