

**Rifunzionalizzazione di una porzione di piazza d'Azeglio con inserimento di area cani**  
**PROGETTO ESECUTIVO**  
**(cod. Opera 180273)**

Responsabile Unico del Procedimento:  
 Dott. Arch. Luca Gentili


Progettisti:  
 Istr. Ed. Silvia Baldi  
 Dott. Arch. Irene Romagnoli

Collaboratori:  
 A.T. Alessandro Commini  
 Geom. Lorenzo Tani

**STATO DI PROGETTO**  
**Planimetria**

**TAV**  
**2**

SCALA 1:200

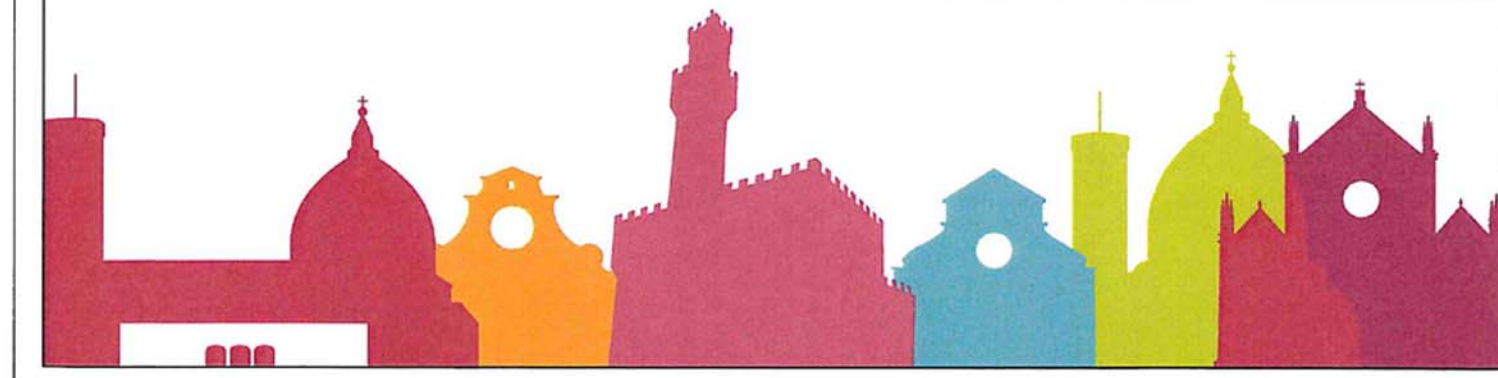

**LEGENDA**

-  siepe
-  aiuola/siepe fiorita
-  rampicanti e/o arbusti
-  nuova recinzione area cani
-  panchine

