




scala 1:200



Sezione tipo - STATO SOVRAPPOSTO

scala 1:50

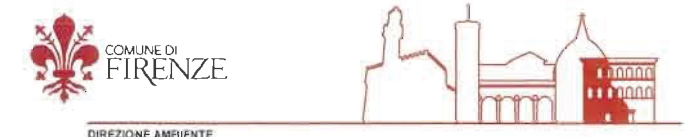

Opere di regolazione dell'accesso all'area verde di
Via Ambrogio Di Baldeese
PROGETTO ESECUTIVO
 (Cod. Op. 170020)

Progettista: Geom. Giovanni Corselli
Progettista e R.U.P.: Arch. Franco Salvini
Collaboratori:
 I.E. Silvia Baldi
 I.A. Marco Bianchi
 Collaborazione amministrativa:
 Ufficio Amm.vo Direzione



STATO SOVRAPPOSTO
Planimetria (scala 1:200)
Sezione (scala 1:50)

TAV
3

