

RIQUALIFICAZIONE E POTENZIAMENTO SERVIZI
PIAZZA ELIA DELLA COSTA Q3
- PROGETTO ESECUTIVO -
cod.opera 170362

Responsabile unico del procedimento:
Ing. Mirko Leonardi

Progettisti:

Dott.ssa Arch. Isabella Casalini
Dott. For. Carlo Maria Marini
Istr. Agr. Andrea Zufanelli

Collaboratori:

Istr. Agr. Giuseppe Verniani
Istr. Ed. Silvia Baldi
A.T. Mauro Muscas
Geom. Giovanni Consella

Collaborazione amministrativa:
Ufficio Amm.vo Direzione





19 DIC. 2017

STATO SOVRAPPOSTO

TAV.3

scala 1:500

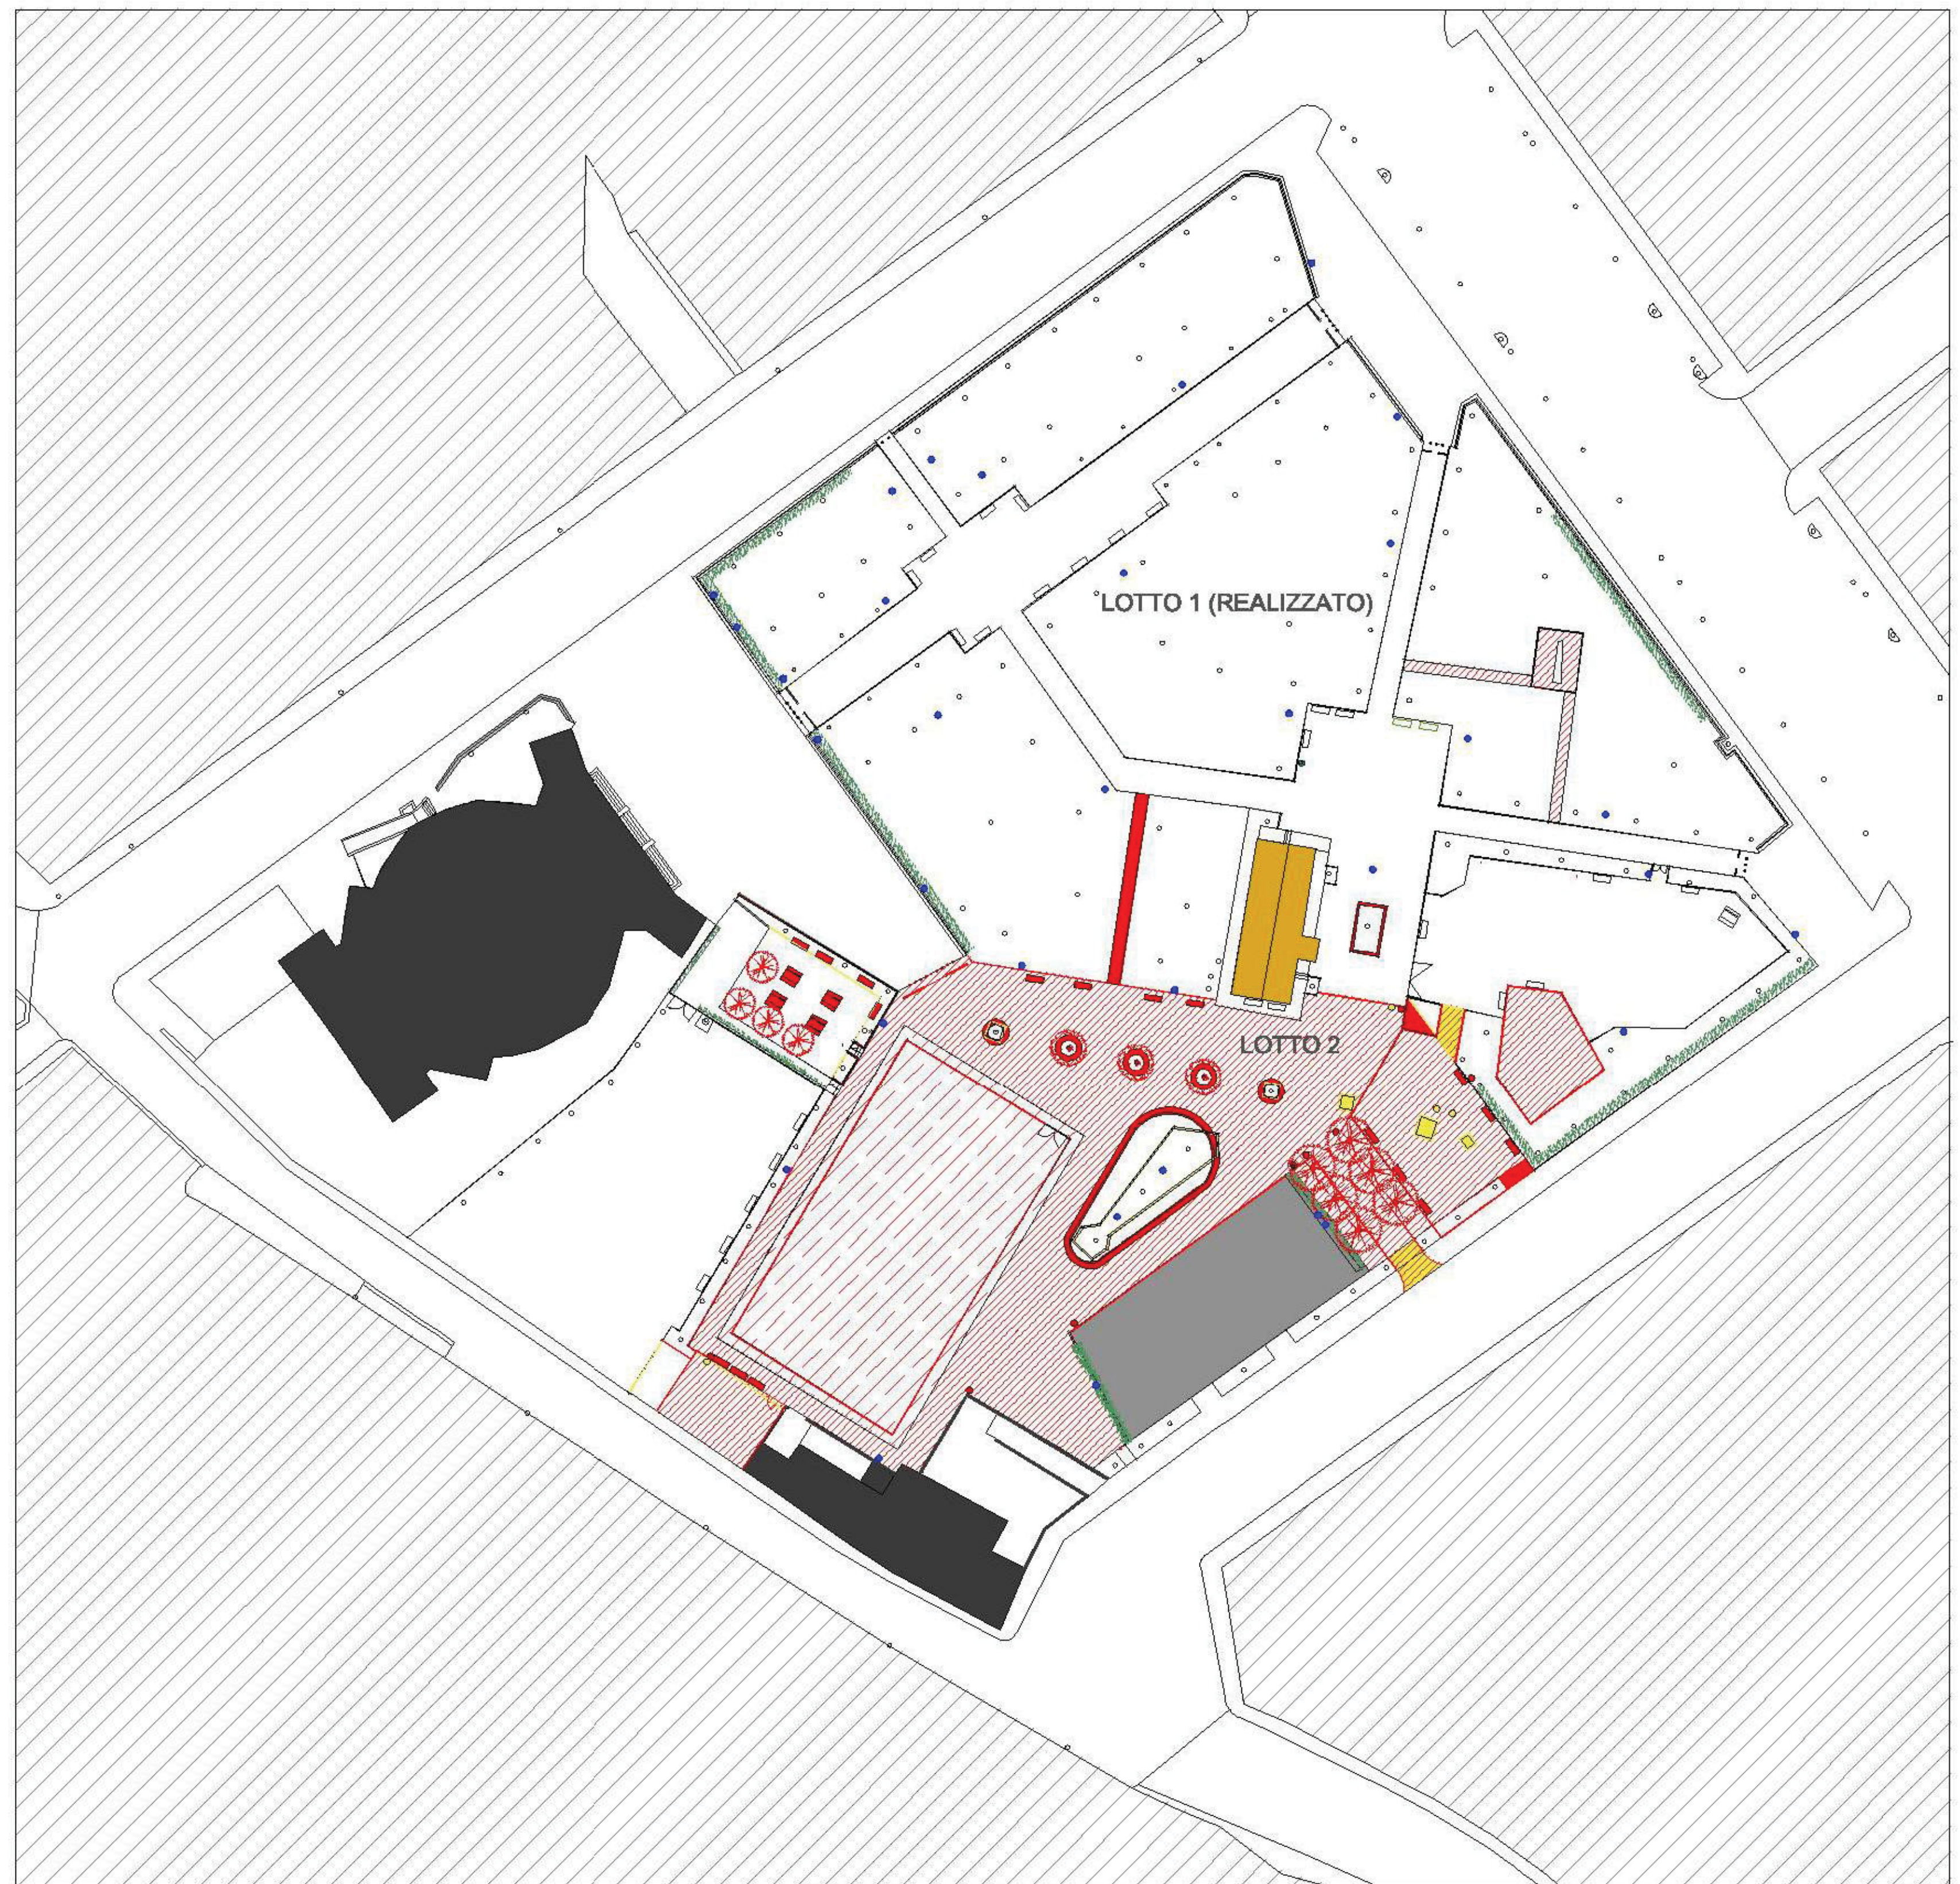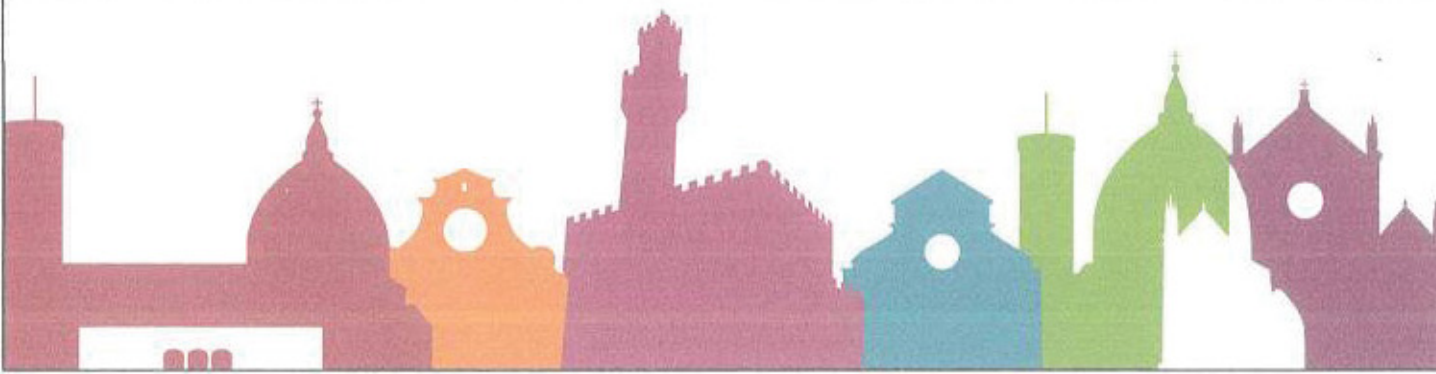

- | | |
|---|---|
|  Demolizioni |  n.3 Querce rosse |
|  Ricostruzione |  n. 6 Tila europea |
|  Ricostruzione campo di calcetto a cura di altra Direzione |  n.4 prunus da fiore |