

**PIAZZA STAZIONE E PIAZZA INDIPENDENZA**  
INTERVENTI DI RIQUALIFICAZIONE DELL'AREA VERDE E PEDONALE  
PROGETTO ESECUTIVO  
(cod.opera 170349)

Responsabile unico del procedimento:  
Ing. Mirko Leccardi

Progettisti:

Istr. Ed. Silvio Boidi

Per. Agr. Andrea Castellani

Collaboratori:

A.T. Alessandro Cormini

A. T. Mauro Muscas


Collaborazione amministrativa:

Ufficio Ambiente

12.0. DIC. 2017

**STATO DI PROGETTO**  
**PIAZZA INDIPENDENZA**  
Pianta

T.O.V.  
**3**  
scala: 1:500

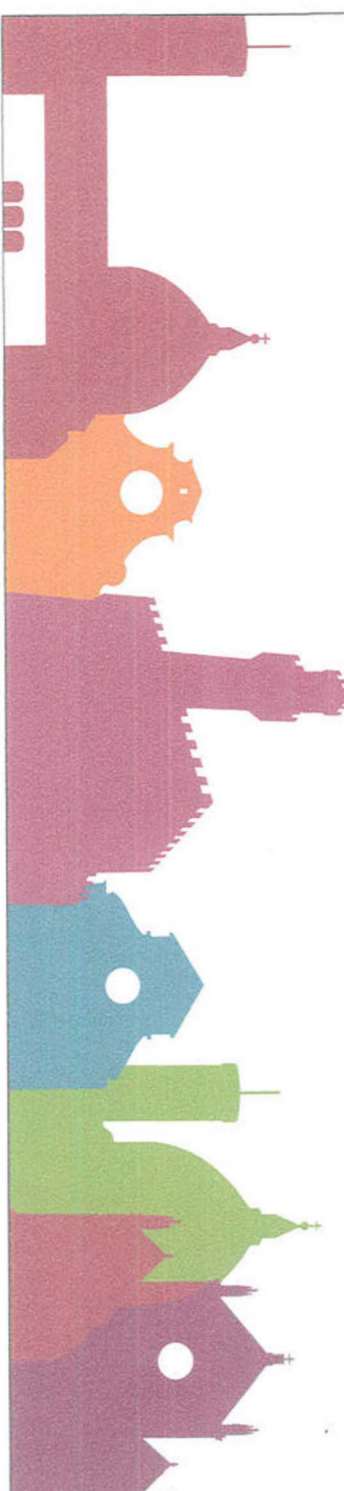

Pianta (scala 1:500)