

RIQUALIFICAZIONE E POTENZIAMENTO SERVIZI
PIAZZA ELIA DELLA COSTA Q3
- PROGETTO ESECUTIVO -
cod.opera 170362

Responsabile unico del procedimento:
 Ing. Mirko Leonardi

Progettisti:
 Dott.ssa Arch. Isabella Casalini
 Dott. For. Carlo Maria Marini
 Istr. Agr. Andrea Zufanelli

Collaboratori:
 Istr. Agr. Giuseppe Verniani
 Istr. Ed. Silvia Baldi
 A.T. Mauro Muscas
 Geom. Giovanni Cansella

Collaborazione amministrativa:
 Ufficio Amm.vo Direzione

19 DIC, 2011




PARTICOLARI

TAV.4

scala 1:20




PARTICOLARE 1

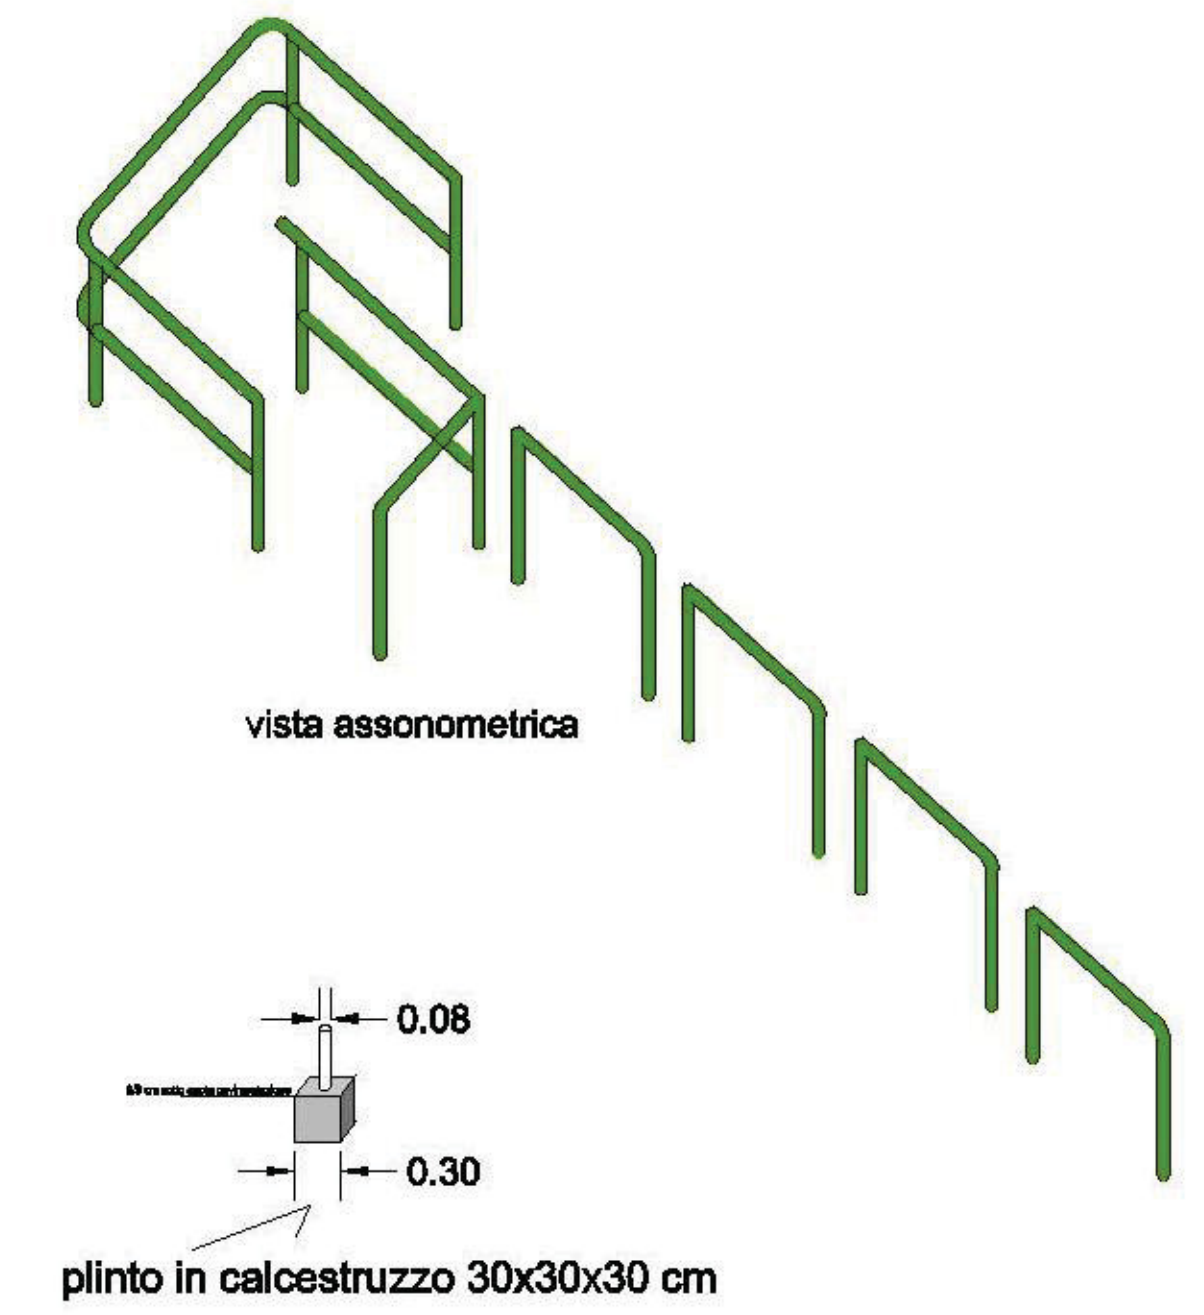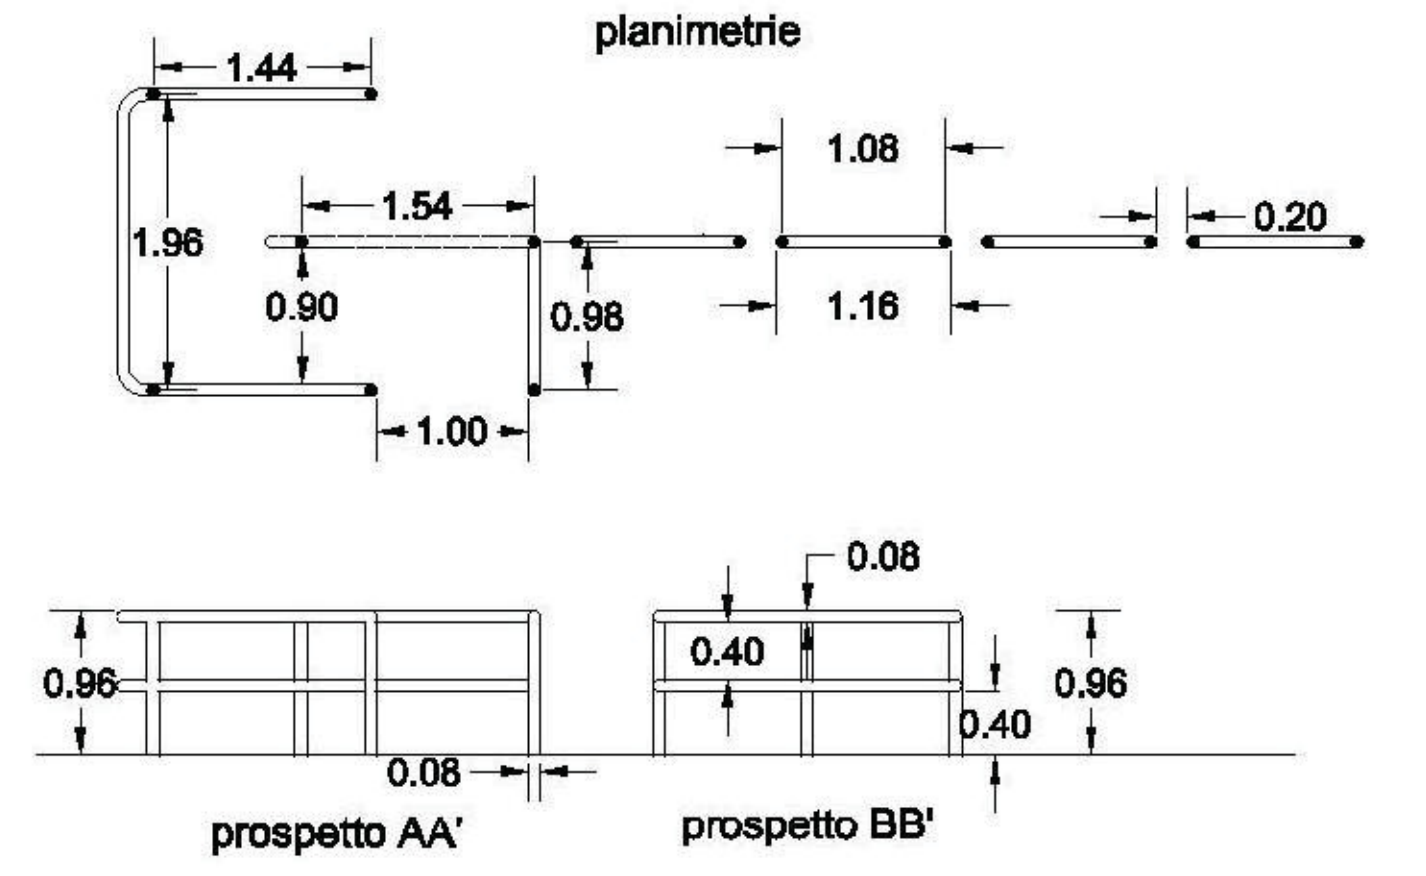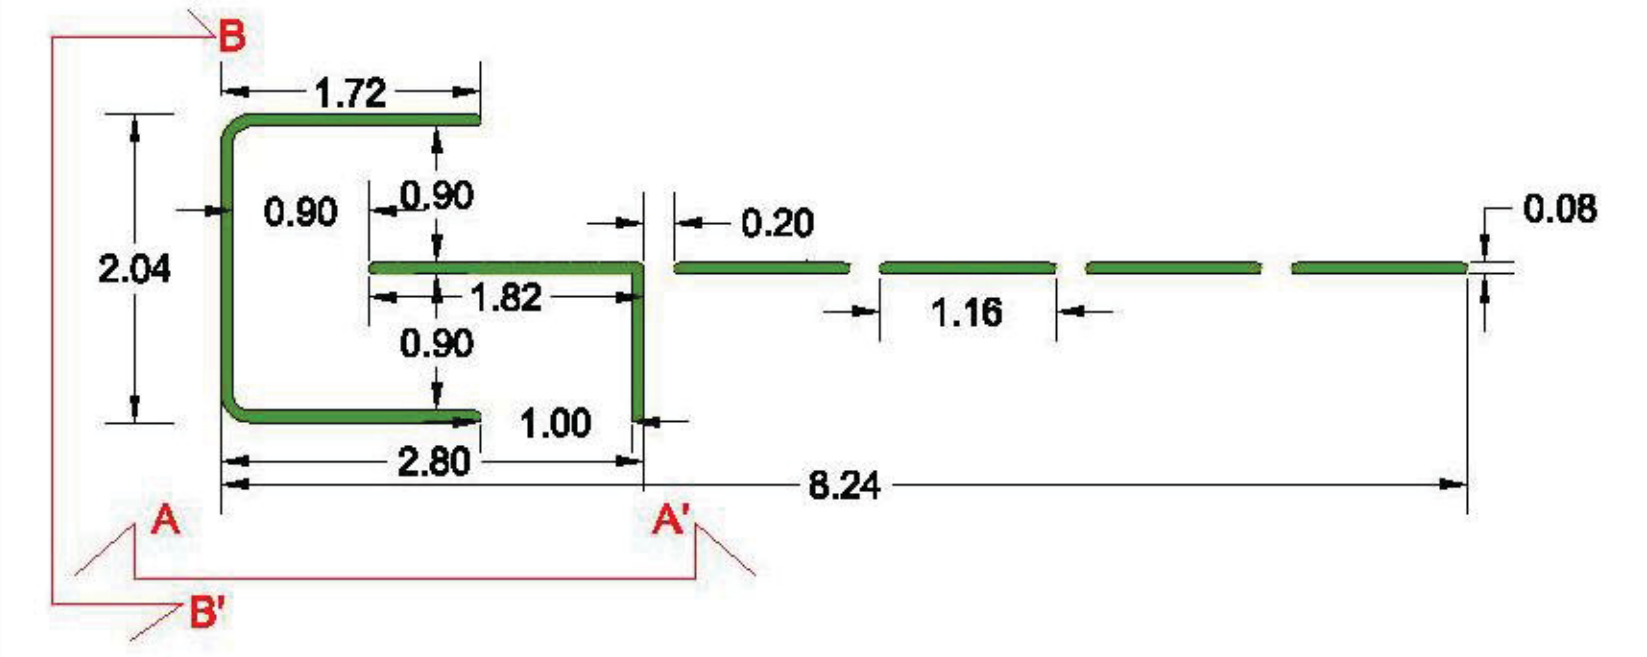


Tornello parcheggio piazzale Chiesa scala 1:50

PARTICOLARE 2

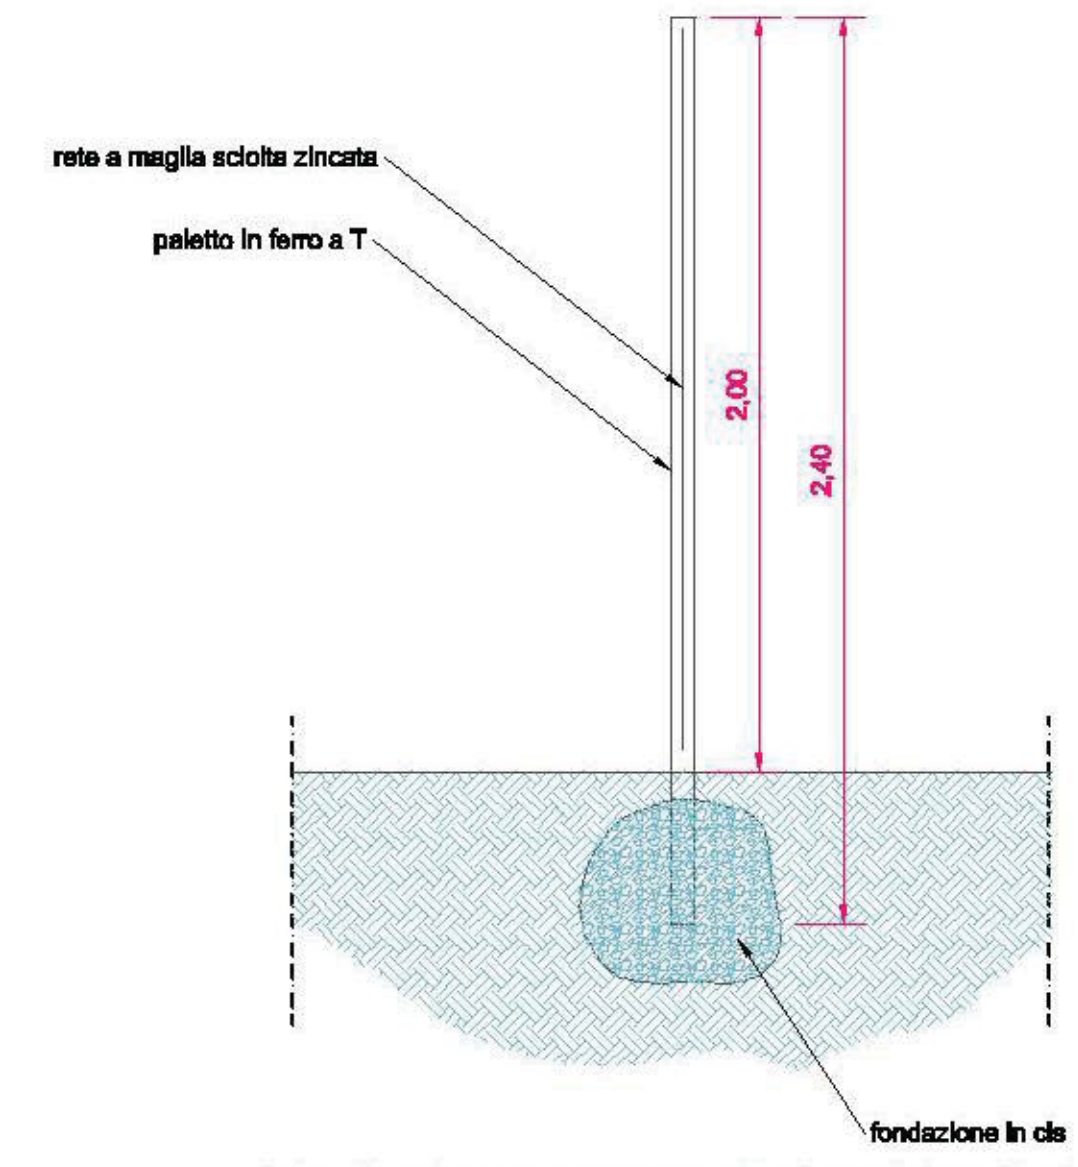


Recinzione campo di street basket

PARTICOLARE 3

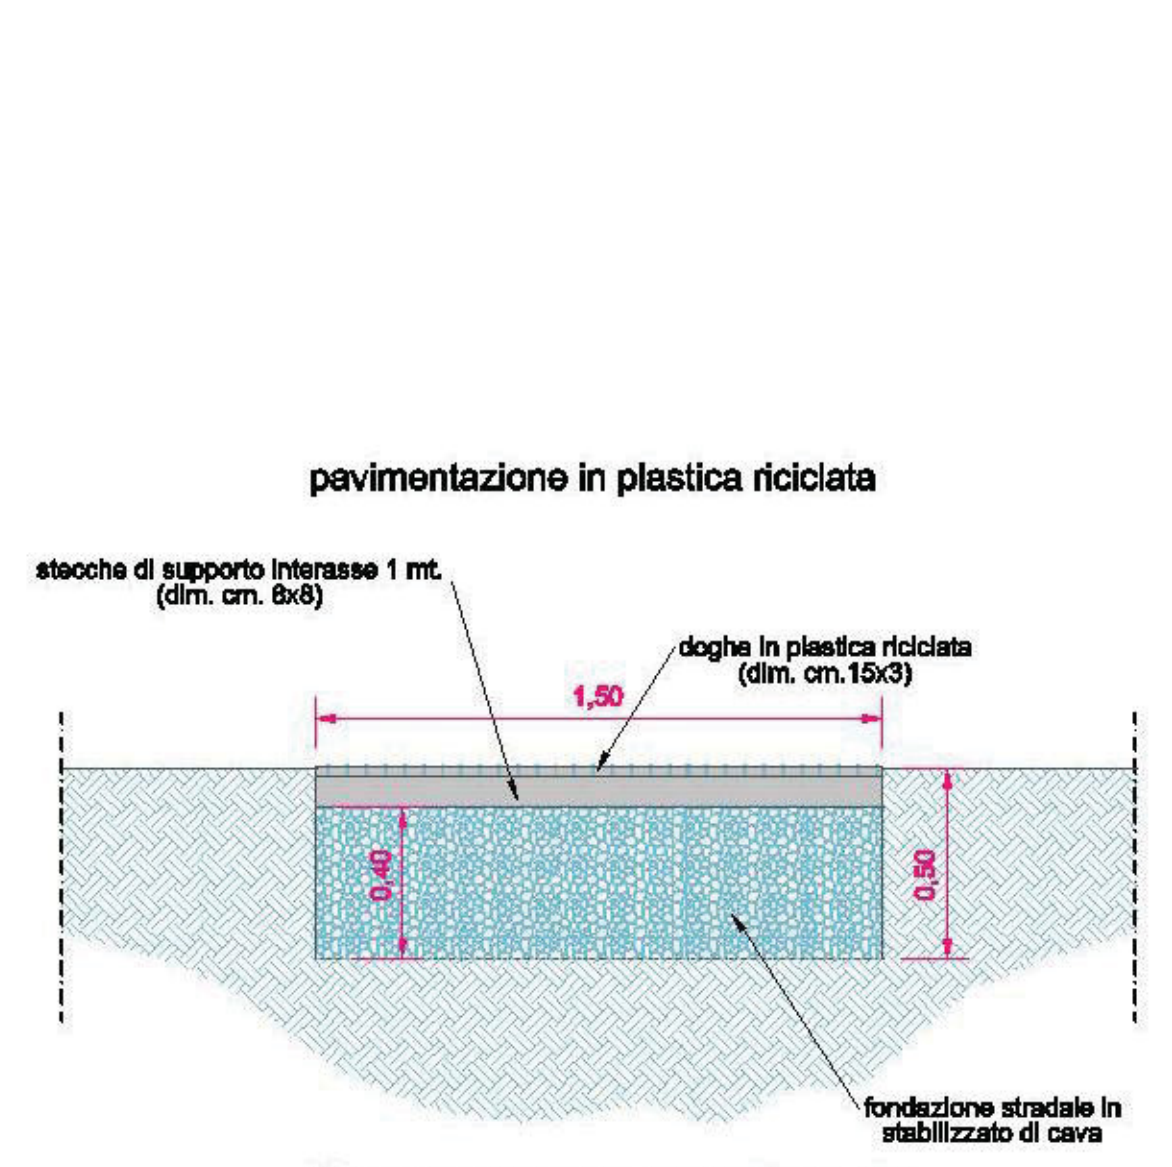

Nuovo percorso nel verde

PARTICOLARE 4

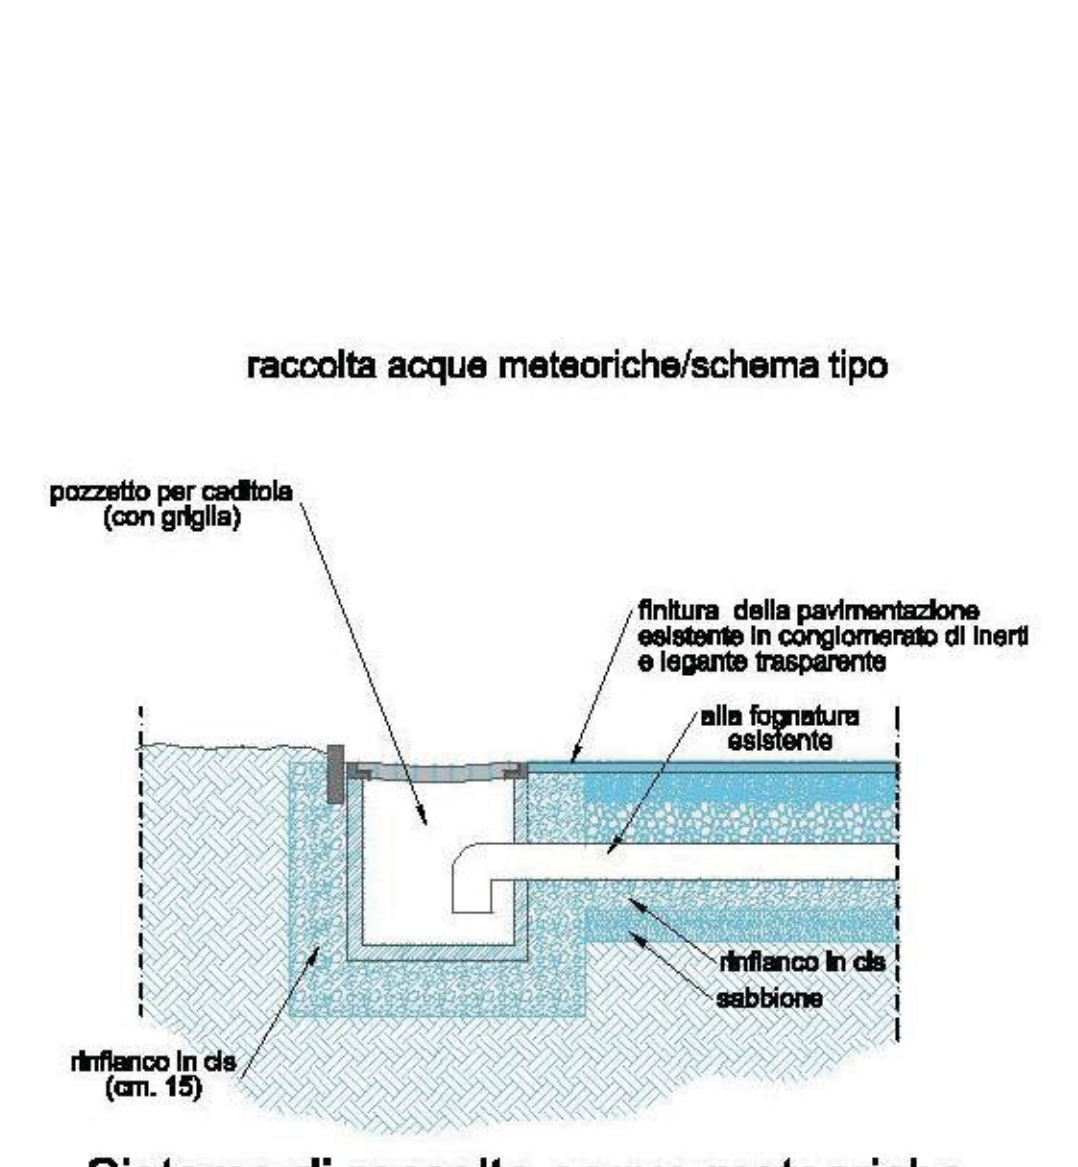

Sistema di raccolta acque meteoriche