

COMUNE DI FIRENZE
 DIREZIONE AMBIENTE

SCUOLA MARTIN LUTHER KING - SISTEMAZIONE DELL'AREA DI PERTINENZA PER LA SOSTA VEICOLI
PROGETTO ESECUTIVO (C.O. 170391)

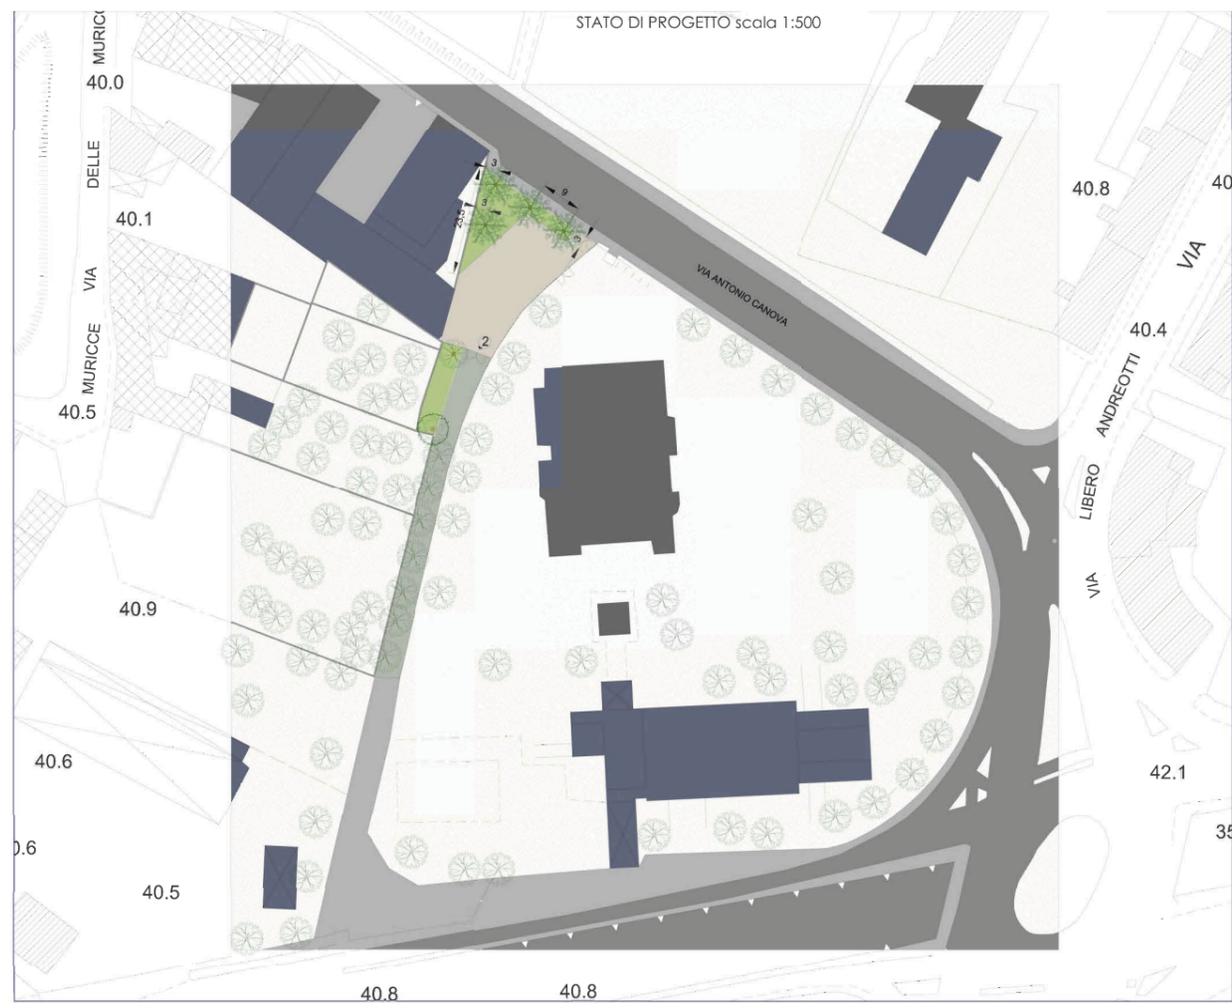
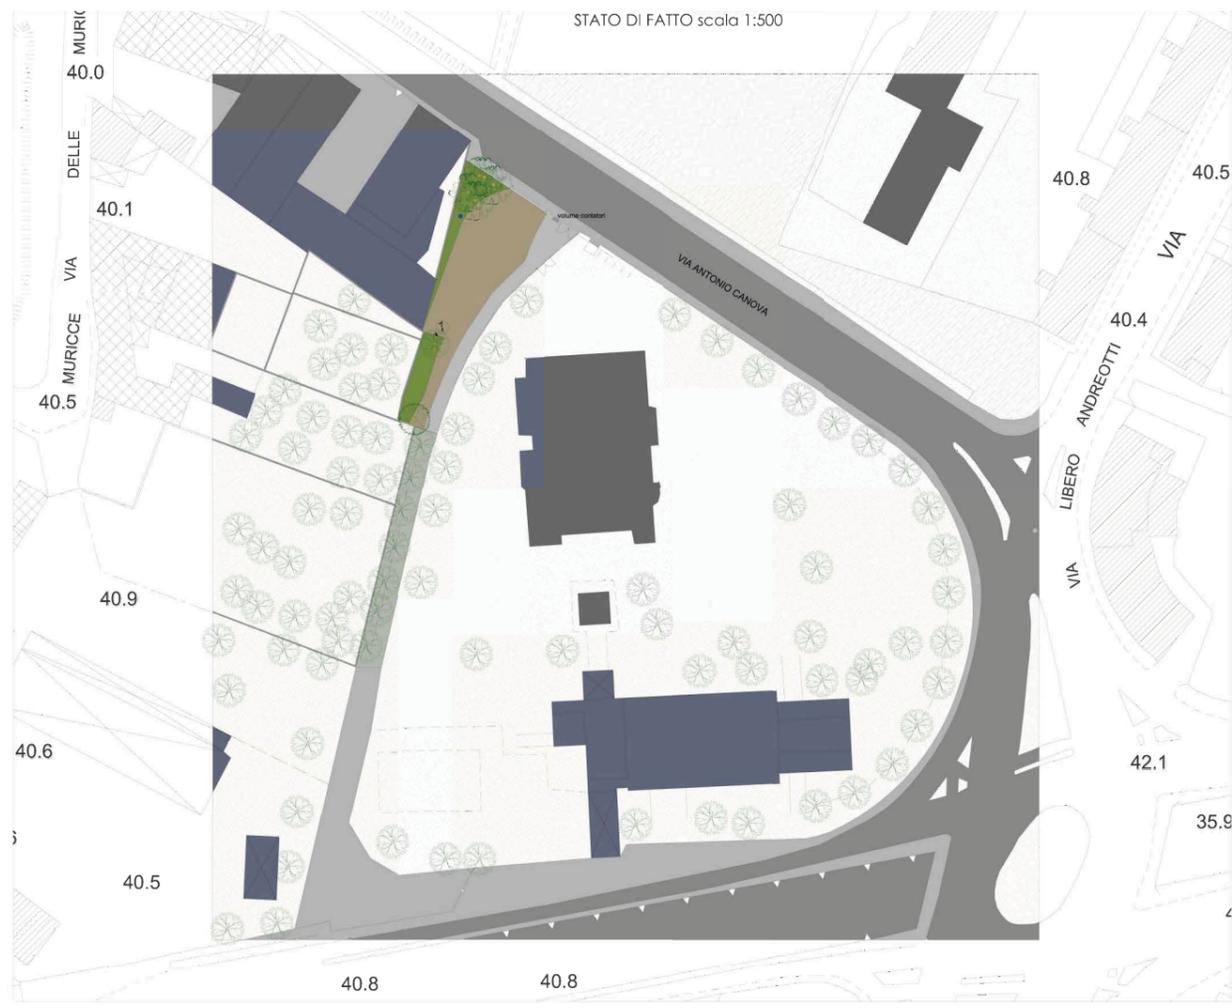
Responsabile unico del procedimento:
 Ing. Mirko Leonardi

Progettisti:
 Dott. Arch. Franco Salvini
 Geom. Giovanni Casarelli

Collaboratori:
 Dott. Arch. Isabella Casalini
 P.T. Marco Bianchi
 P.T. Riccardo Martelli

Collaborazione amministrativa:
 Ufficio Amm.vo Direzione

STATO ATTUALE/DI PROGETTO/SOVRAPPOSTO Tav. **1**
 Particolare 1:20 - C.T.R. 1:2000
 Documentazione fotografica
 Schema smaltimento acque meteoriche scala 1:200
 scala 1:500

LEGENDA

Aiuola esistente	Recinzione esistente da sostituire
Pavimentazione in terra battuta	Nuova aiuola
Asfalto	Nuova pavimentazione
Cancelli carrabile	Robinia pseudoacacia da sostituire
Ceppa	Nuovi impianti di Tilia cordata greenspire circonferenza 18/20
	Ulmus da mantenere
	Ailantus da mantenere

