# STATO SOVRAPPOSTO

VIA FRANCESCO BOCCHI

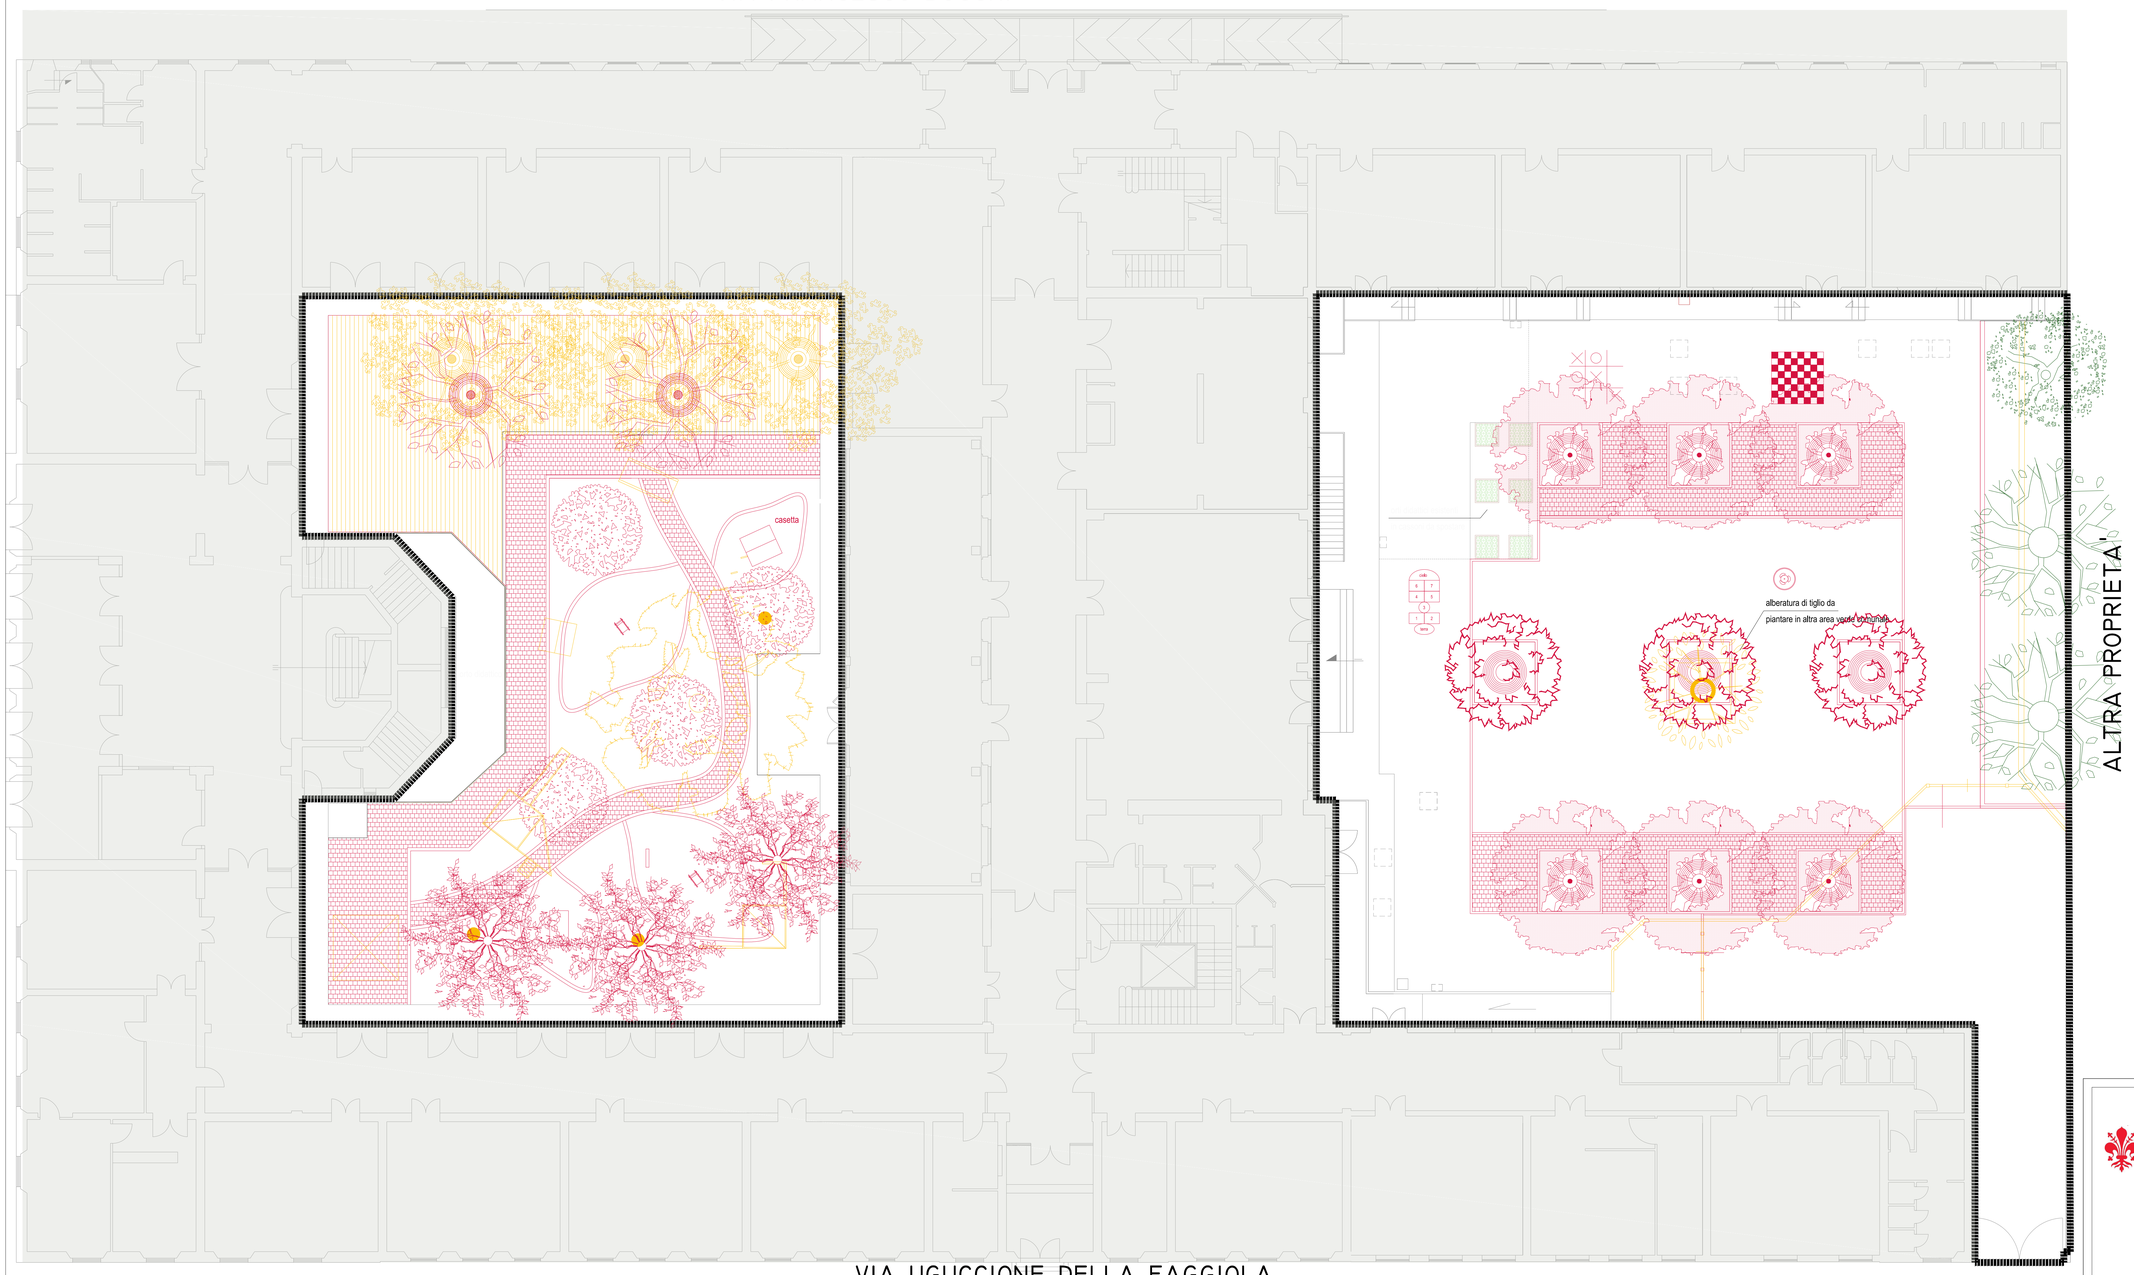


VIA UGUCCIONE DELLA FAGGIOLA

## LEGENDA

- ricostruzioni/nuove piantagioni
- demolizioni/abbattimenti

## LEGENDA ALBERATURE

### alberature esistenti

OLIVO
(Olea europaea)
id. VTA: 44600
(alberatura esistente)

ACERO RICCIO
(Acer platanoides)
id. VTA: 43118,43449
(alberature esistenti)

### alberature in abbattimento

ABETE ROSSO
(Picea Abies)
abbattimento n.1 alberatura
id. VTA: 39216

TIGLIO EUROPEO
(Tilia europaea)
spostamento alberatura in
altra area verde comunale
id. VTA: 109778

ALBERO DI GIUDA
(Cercis siliquastrum)
abbattimento n.3 alberature
id. VTA: 39219,39220,39221

### alberature di nuovo impianto

PAULOWNIA TOMENTOSA
(Scrophulariaceae)
n.3 nuove piantagioni

ACERO RICCIO
(Acer platanoides)
n.2 nuove piantagioni

GELSO
(Morus alba/nigra fruitless)
n.4 nuove piantagioni

FARNIA
(Quercus robur)
n.3 nuove piantagioni

Frassino Comune
(Fraxinus Excelsior)
n.6 nuove piantagioni

COMUNE DI FIRENZE

DIREZIONE AMBIENTE - Ufficio Progettazione

**"ACCORDO QUADRO PER INTERVENTI DI RIQUALIFICAZIONE GIARDINI PUBBLICI E SCOLASTICI DEL Q.3"**
**( C.O. 180268 )**

**RUP:**
Dott.ssa Cecilia Cantini

**Direttore dei Lavori:**
Geom. Lorenzo Tani

**Direttore operativo opere edili:**
Ing. Erika Mosca

**STATO SOVRAPPOSTO**
planimetria generale

Tav.
**3**
scala 1:100