CORTILE INFANZIA

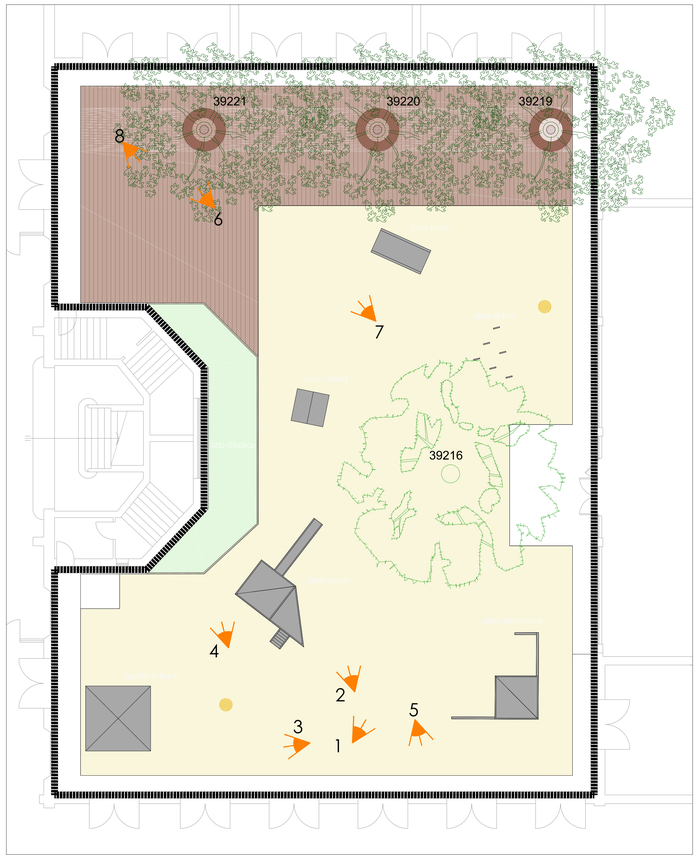

5

6

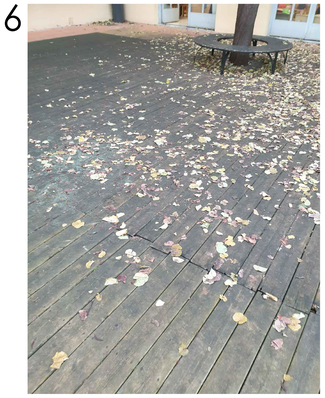

1

3

7

2

4

8

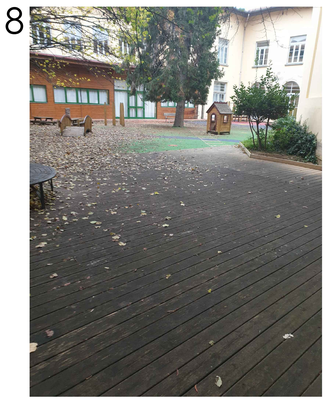

CORTILE ELEMENTARI

9

10

11

12

13

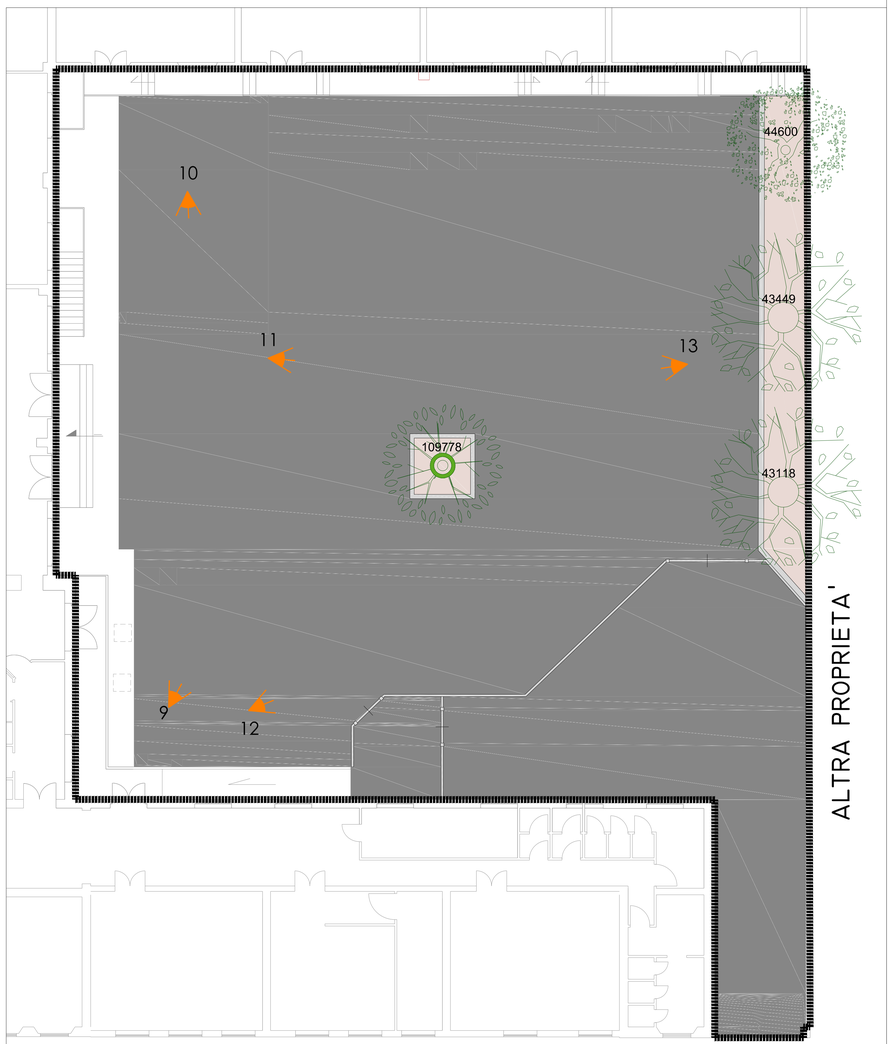

LEGENDA

n. ← punto di presa fotografica

COMUNE DI FIRENZE

DIREZIONE AMBIENTE - Ufficio Progettazione

"ACCORDO QUADRO PER INTERVENTI DI RIQUALIFICAZIONE GIARDINI PUBBLICI E SCOLASTICI DEL Q.3"
(C.O. 180268)

RUP:
Dott.ssa Cecilia Cantini

Direttore dei Lavori:
Geom. Lorenzo Tani

Direttore operativo opere edili:
Ing. Erika Mascia

STATO ATTUALE
documentazione fotografica

Tav. **4**
scala 1:100