

DIREZIONE AMBIENTE

INTERVENTI DI MITIGAZIONE DALL'INQUINAMENTO ACUSTICO LUNGO LA VIABILITÀ (codice opera 170140) PROGETTO DEFINITIVO

Responsabile Unico del Procedimento:
Ing. Mirko Leonardi


Progettisti:
Ing. Marco Gori
Ing. Iacopo Bianchi
Geom. Giovanni Cansella
Ing. Miriam Ferrara




Collaborazione amministrativa:
Ufficio Amm.vo Direzione

- Planimetria Inquadramento Territoriale e Misure Rilievo (scala 1:500)
- Sezione tipo (scala 1:50)
- Particolari costruttivi (scala 1:25)


TAV. 1

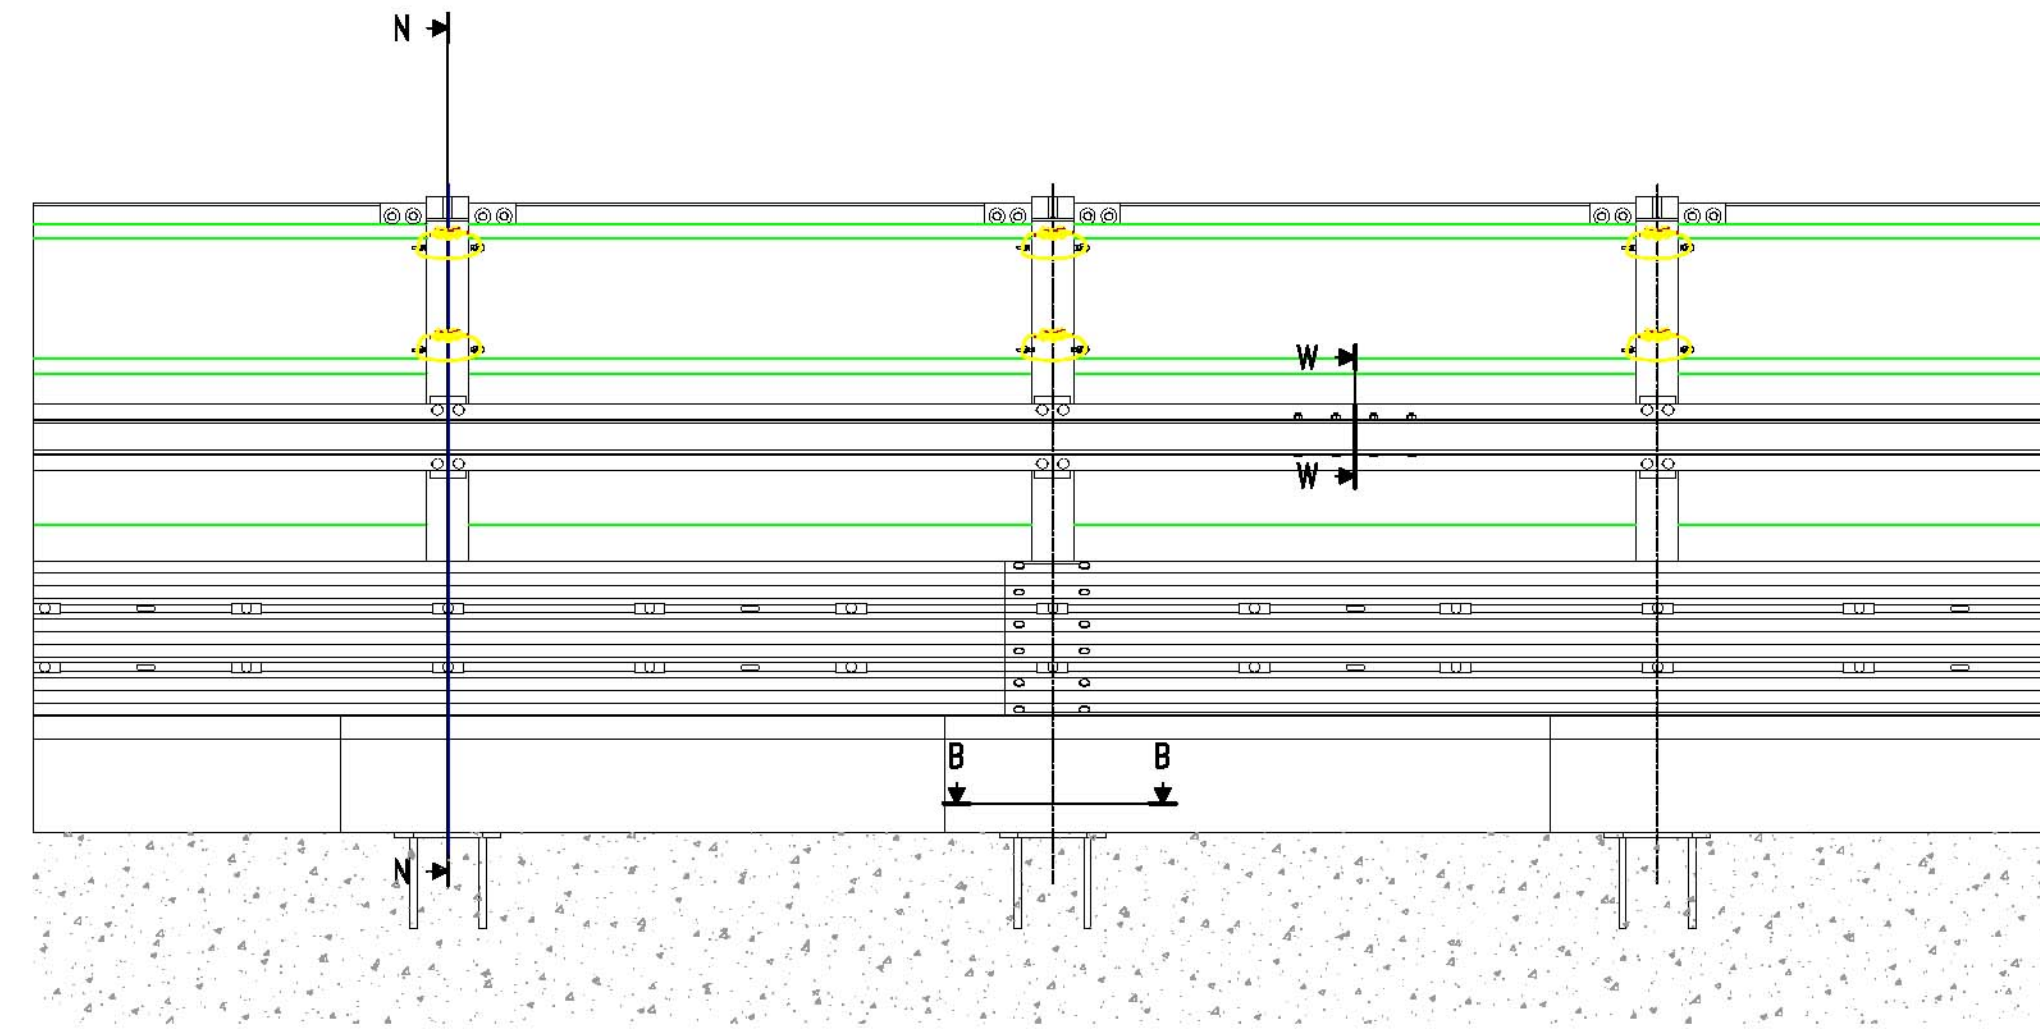

PROSPETTO

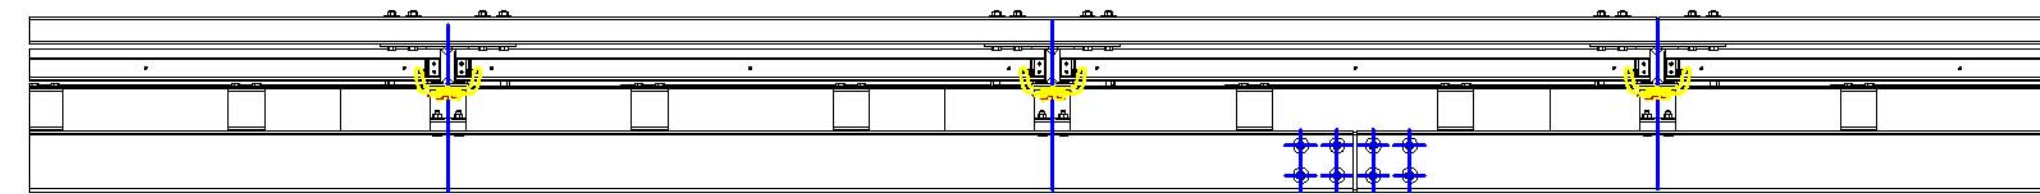


PLANIMETRIA

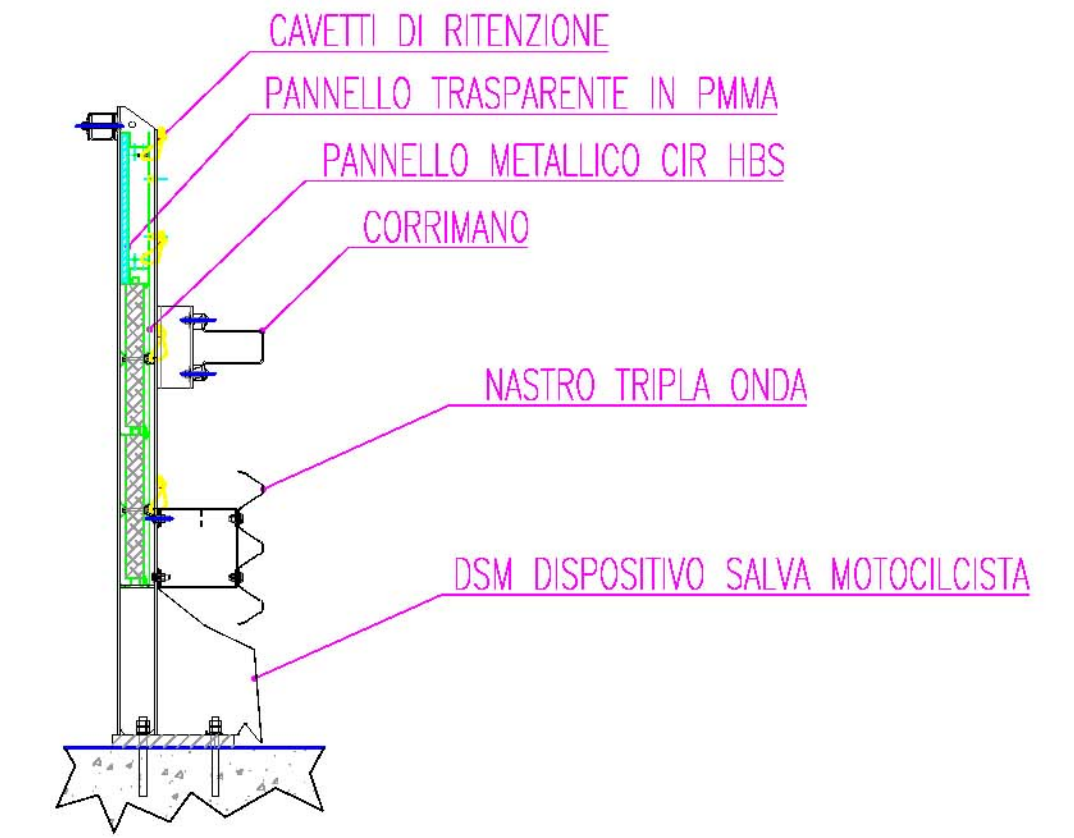


SEZIONE N-N

Scala 1:25

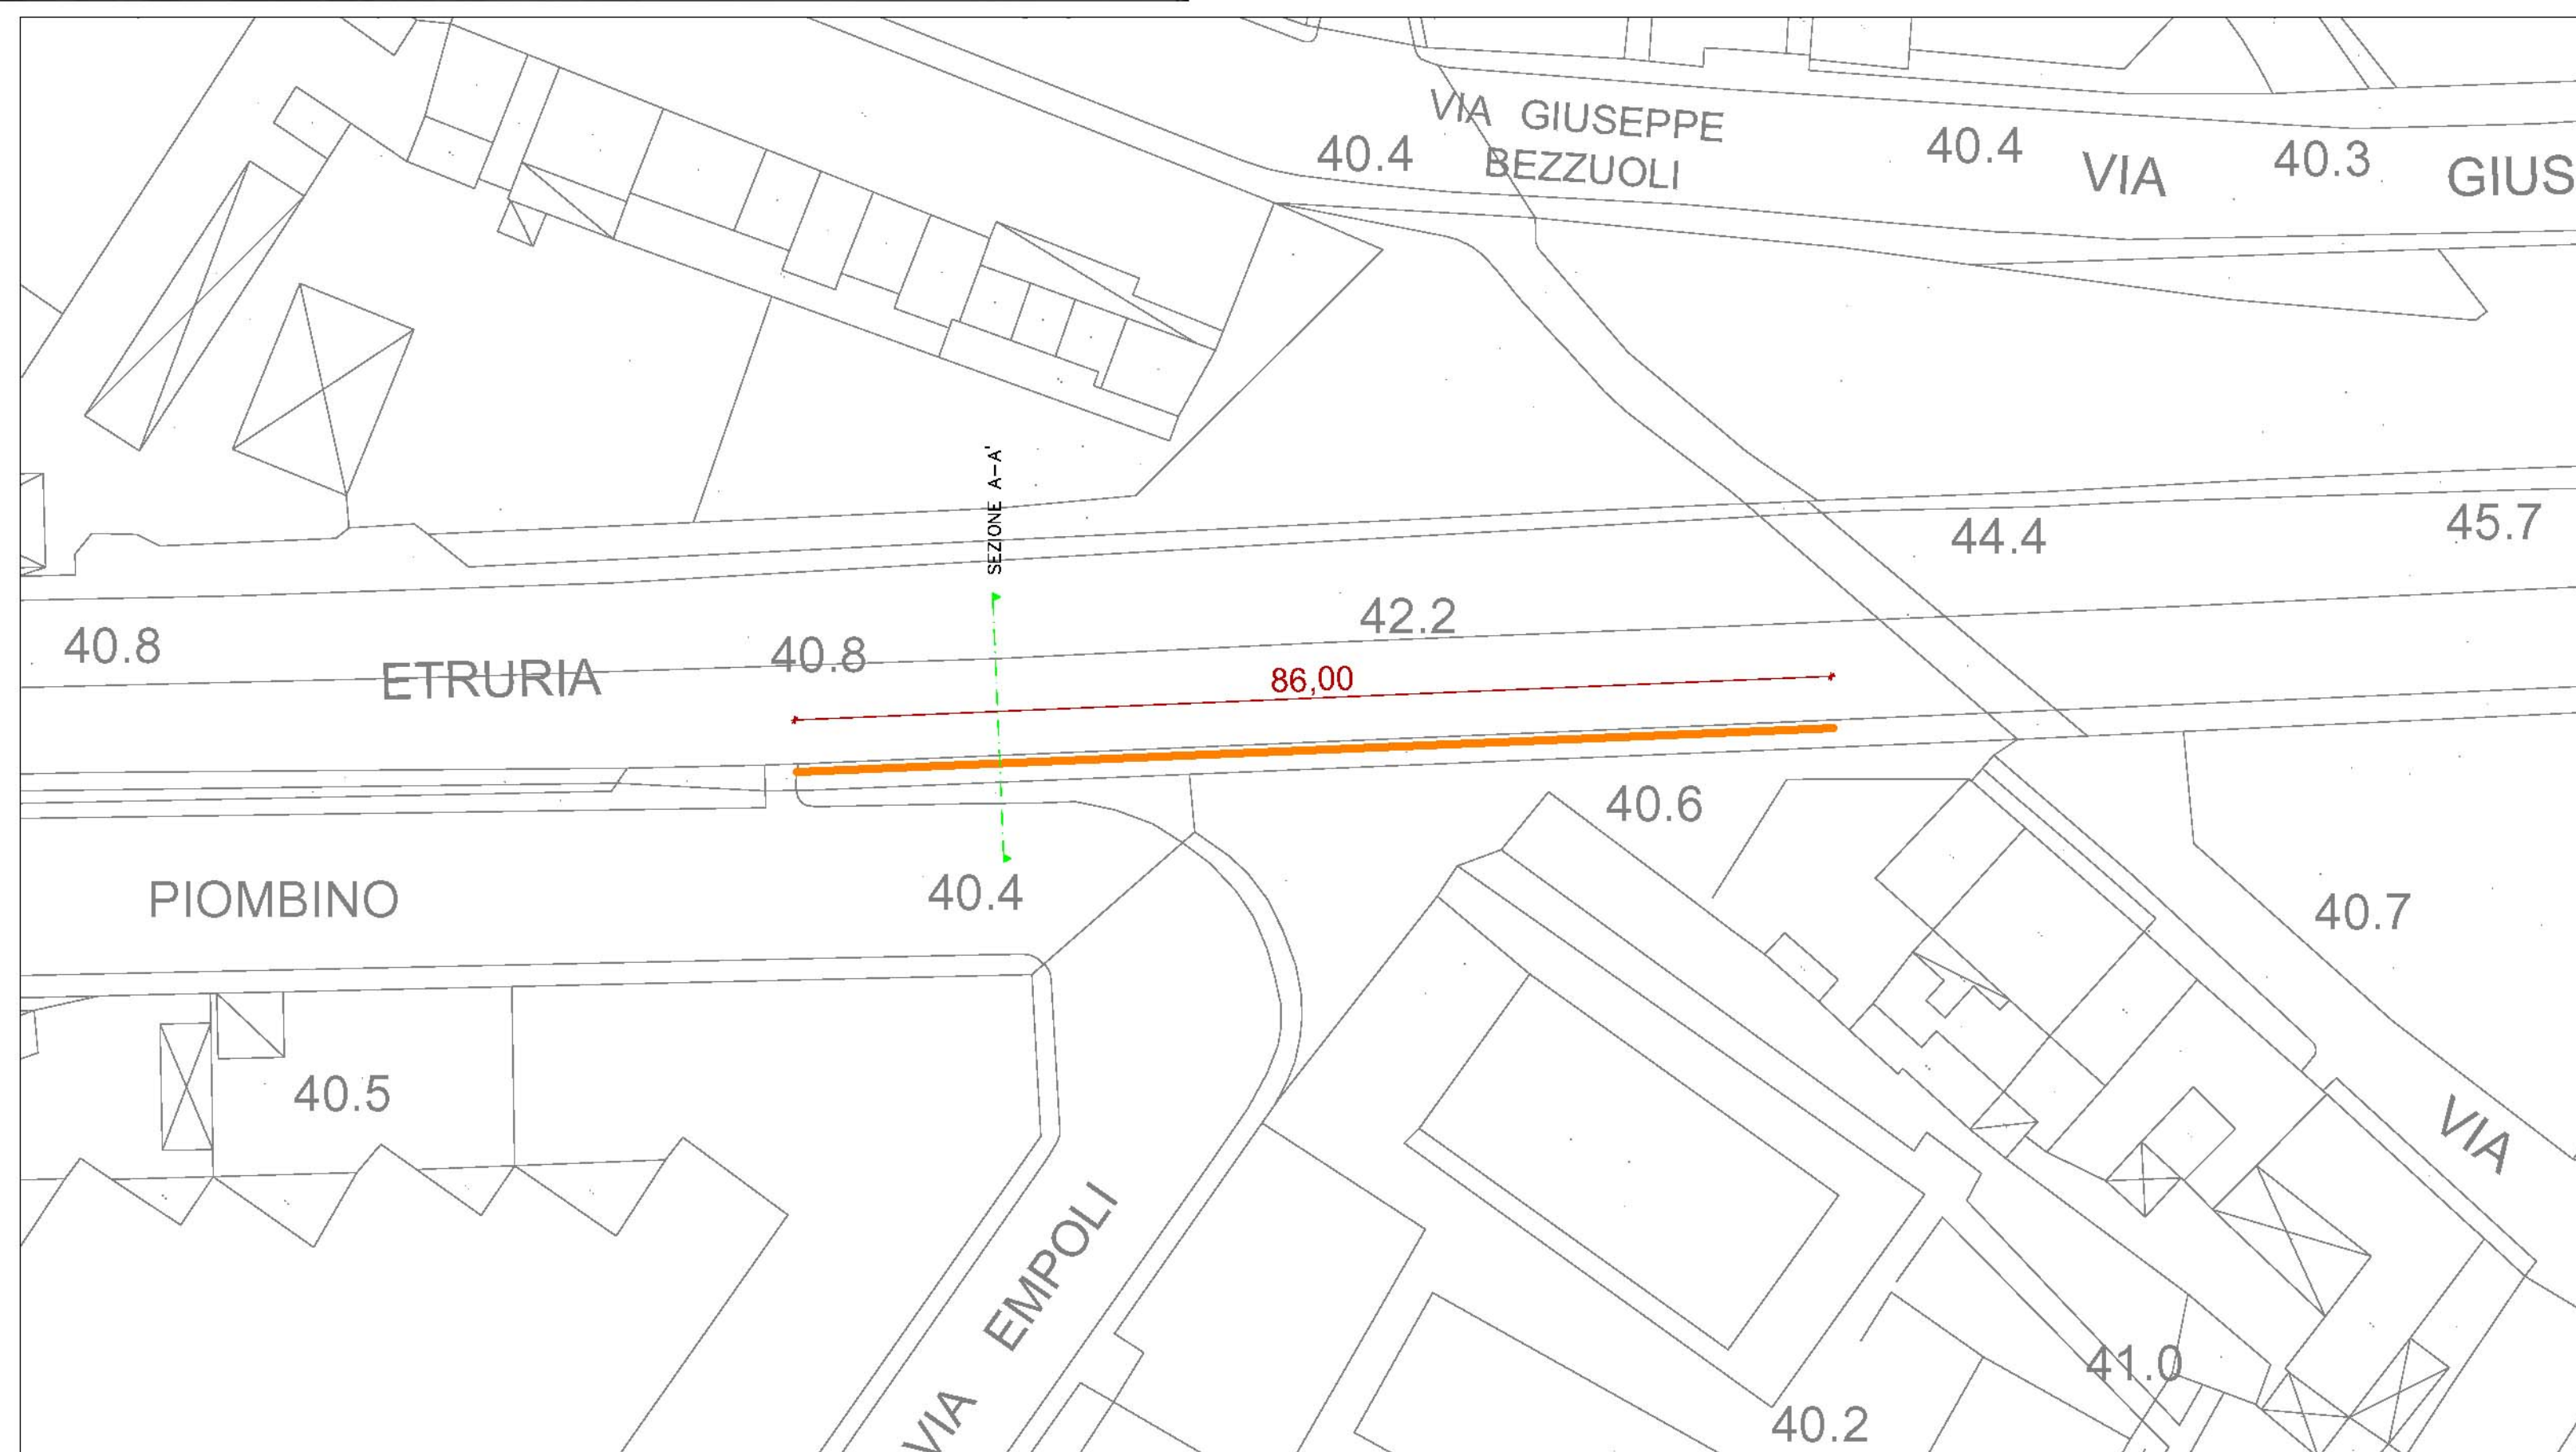

ESTRATTO PLANIMETRIA FIRENZE Scala 1:500

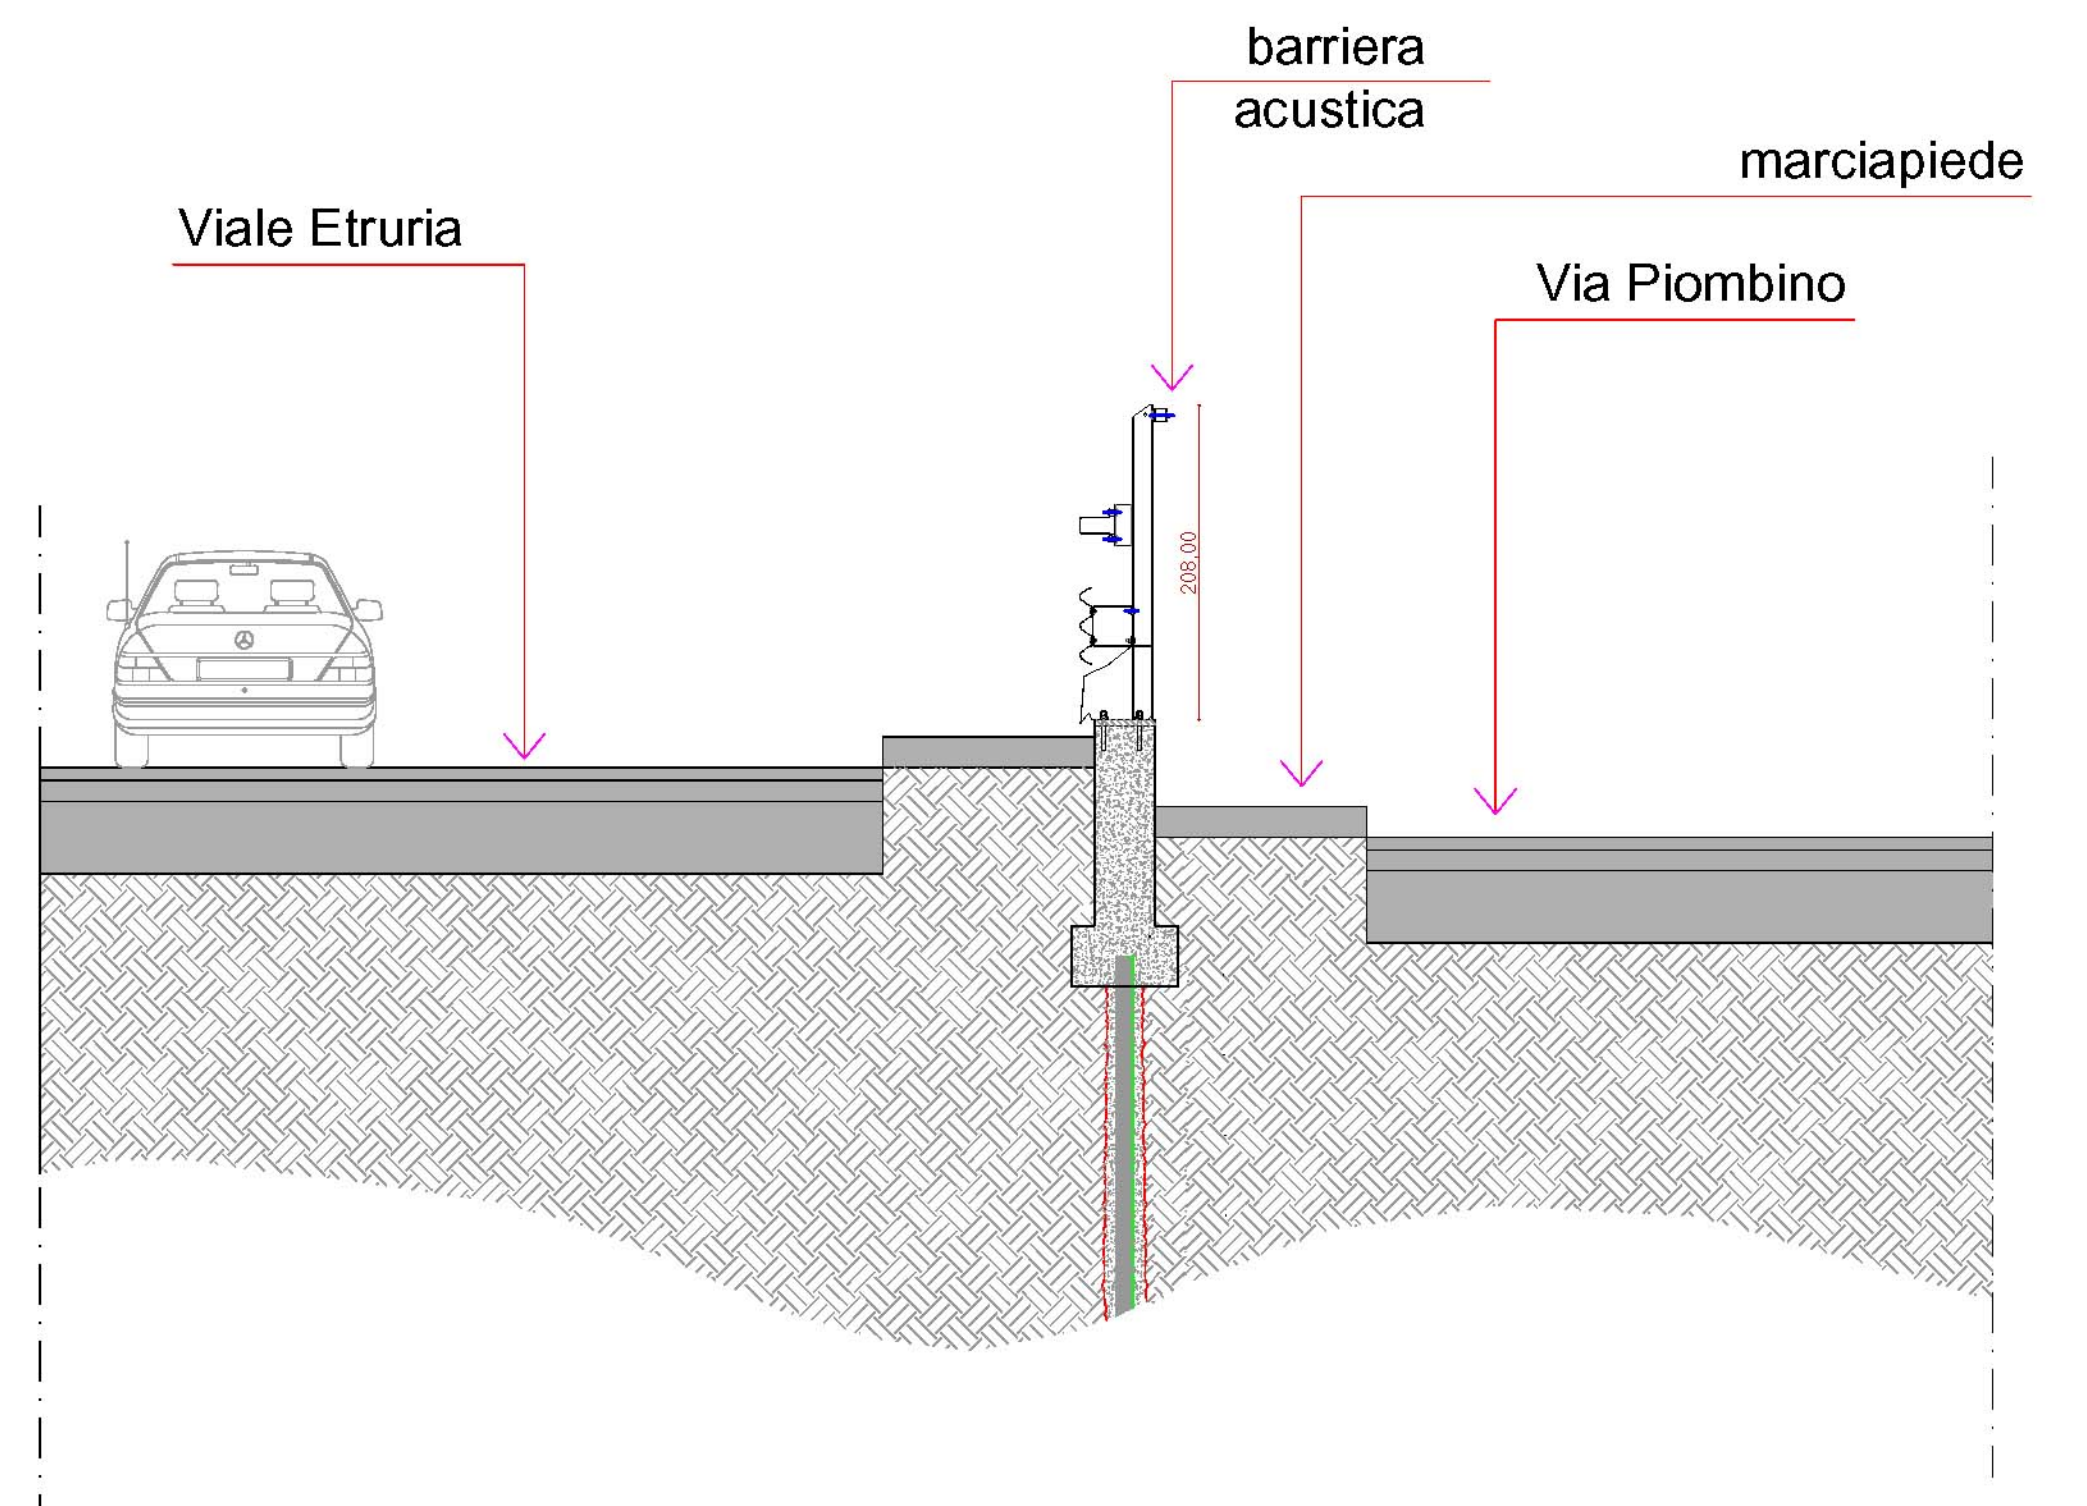

Scala 1:50

LEGENDA

Barriera acustica