

Acquisto arredi nel centro storico finanziati con monetizzazioni (AT 12.46 Brunelleschi)

- Cod. Opera 200283

PIANO ACQUISTI

Il Servizio Parchi Giardini e Aree Verdi ha come competenza la gestione delle aree verdi pubbliche e in generale del patrimonio verde dell'Amministrazione Comunale nel suo complesso. Gli interventi svolti dal Servizio hanno l'obiettivo di conservare le funzionalità del verde urbano, mantenendo decoro, fruibilità e sicurezza per i cittadini.

Nell'ambito dei compiti assegnati il Servizio provvede periodicamente all'acquisizione di beni per realizzare nuove installazioni di arredo urbano e per sostituire elementi esistenti.

Tra gli elementi di arredo da sostituire perché deteriorati con il tempo o danneggiati irrimediabilmente i sopralluoghi eseguiti dai tecnici anche a seguito di segnalazioni hanno evidenziato la necessità di sostituire numerose panchine, tra cui alcune presenti in piazza San Firenze e Piazza Santa Croce e di installarle in altre vie e piazze del centro storico di Firenze che ne risultano sprovviste.

Il presente piano propone quindi l'acquisto di arredi per il centro storico per avviare la progressiva sostituzione ed implementazione delle dotazioni attuali in conformità alle prescrizioni dettate dalle norme di legge. In considerazione di quanto sopra esposto si propone l'acquisto dei seguenti arredi:

Fornitura di panchine in pietra serena, comprensiva di trasporto, realizzate sul modello di quelle preesistenti in piazza Santa Croce e piazza San Firenze, per un importo presunto di circa 26.901,00 inclusa iva 22% ;

Il successivo quadro economico riporta la descrizione e i relativi costi unitari compreso IVA:

Id	Descrizione attrezzatura	Total e	Costo unitario	Importo presunto	iva	
A	<p>Panchine in pietra serena sul modello di quelle preesistenti in Piazza Santa Croce e piazza San Firenze compreso iva 22% (vedi allegato A)</p> <ul style="list-style-type: none"> - panchina in pietra serena composta da: <ul style="list-style-type: none"> - seduta di cm 320 / 330 x 64 x sp. 14 cm sagomata come da disegno allegato (cornice su 2 lati corti raggiati e su 2 lati lunghi dritti, senza incisioni su cornice perimetrale) - n. 4 gambe di cm 40 x 44 x sp. 20 cm con sagomatura come da disegno allegato (senza incisioni sui piani delle stesse, bocciardatura e canali laterali) - finitura piano sega ripulito compreso assemblaggio, doppio trattamento costituito da: <ul style="list-style-type: none"> - antimacchia oleo-idrorepellente - protezione idrorepellente 	7	3.150,00	22.050,00	22%	26.901,00
	Importo totale compreso IVA 22%					26.901,00

Per gli acquisti di arredi del centro storico sono da preventivare, come dettagliato dal precedente quadro economico, €. 26.901,00 compresa I.V.A..

I progettisti


Istr. Dir. Andrea Castellani,
Dott. Lorenzo Tani,
A.T. Silvia Baldi,
A.T Alessandro Commini

Il responsabile unico del procedimento
Dott. Agr. Cecilia Cantini

Allegato A

Specifiche tecniche panchine in pietra serena


Panchina in pietra in piazza S. Croce

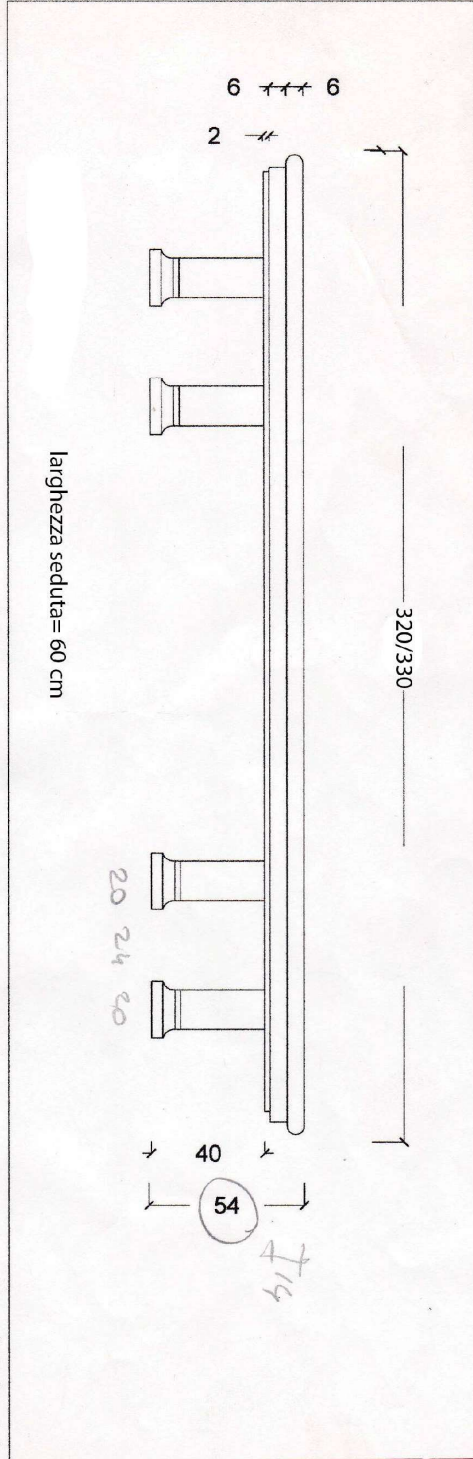


scala 1:20

fronte

vista frontale

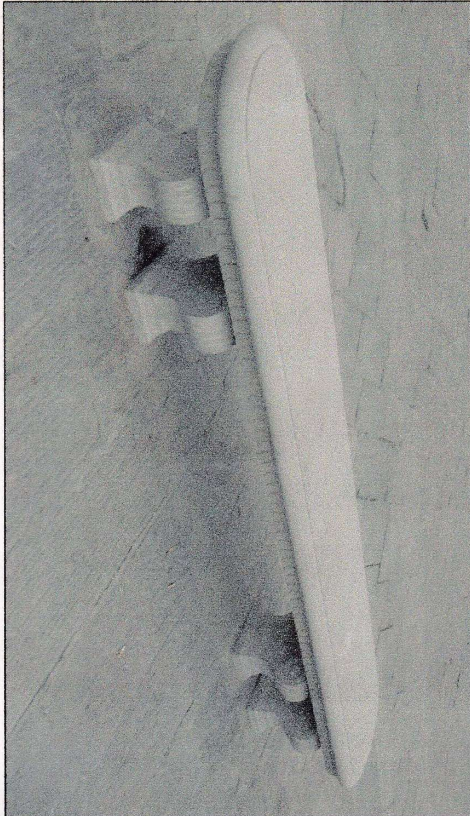

vista lato

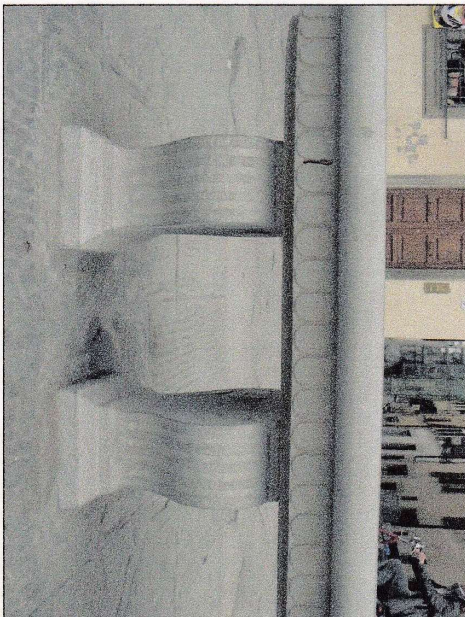

particolare