

COMUNE DI FIRENZE
Direzione Cultura e Sport
Servizio Sport

STADIO FRANCHI, CENTRO SPORTIVO ASTORI, STADIO RIDOLFI
servizio di manutenzione dei manti erbosi in erba naturale ad uso sportivo

PLANIMETRIE


Committente: COMUNE DI FIRENZE - Direzione Cultura e Sport


Dirigente del Servizio Sport: Dott.ssa. Carla De Ponti

Responsabile Unico del Procedimento: Ing. Emilio Carletti


Collaboratori: Istr. Amm. Alessandra Alunni



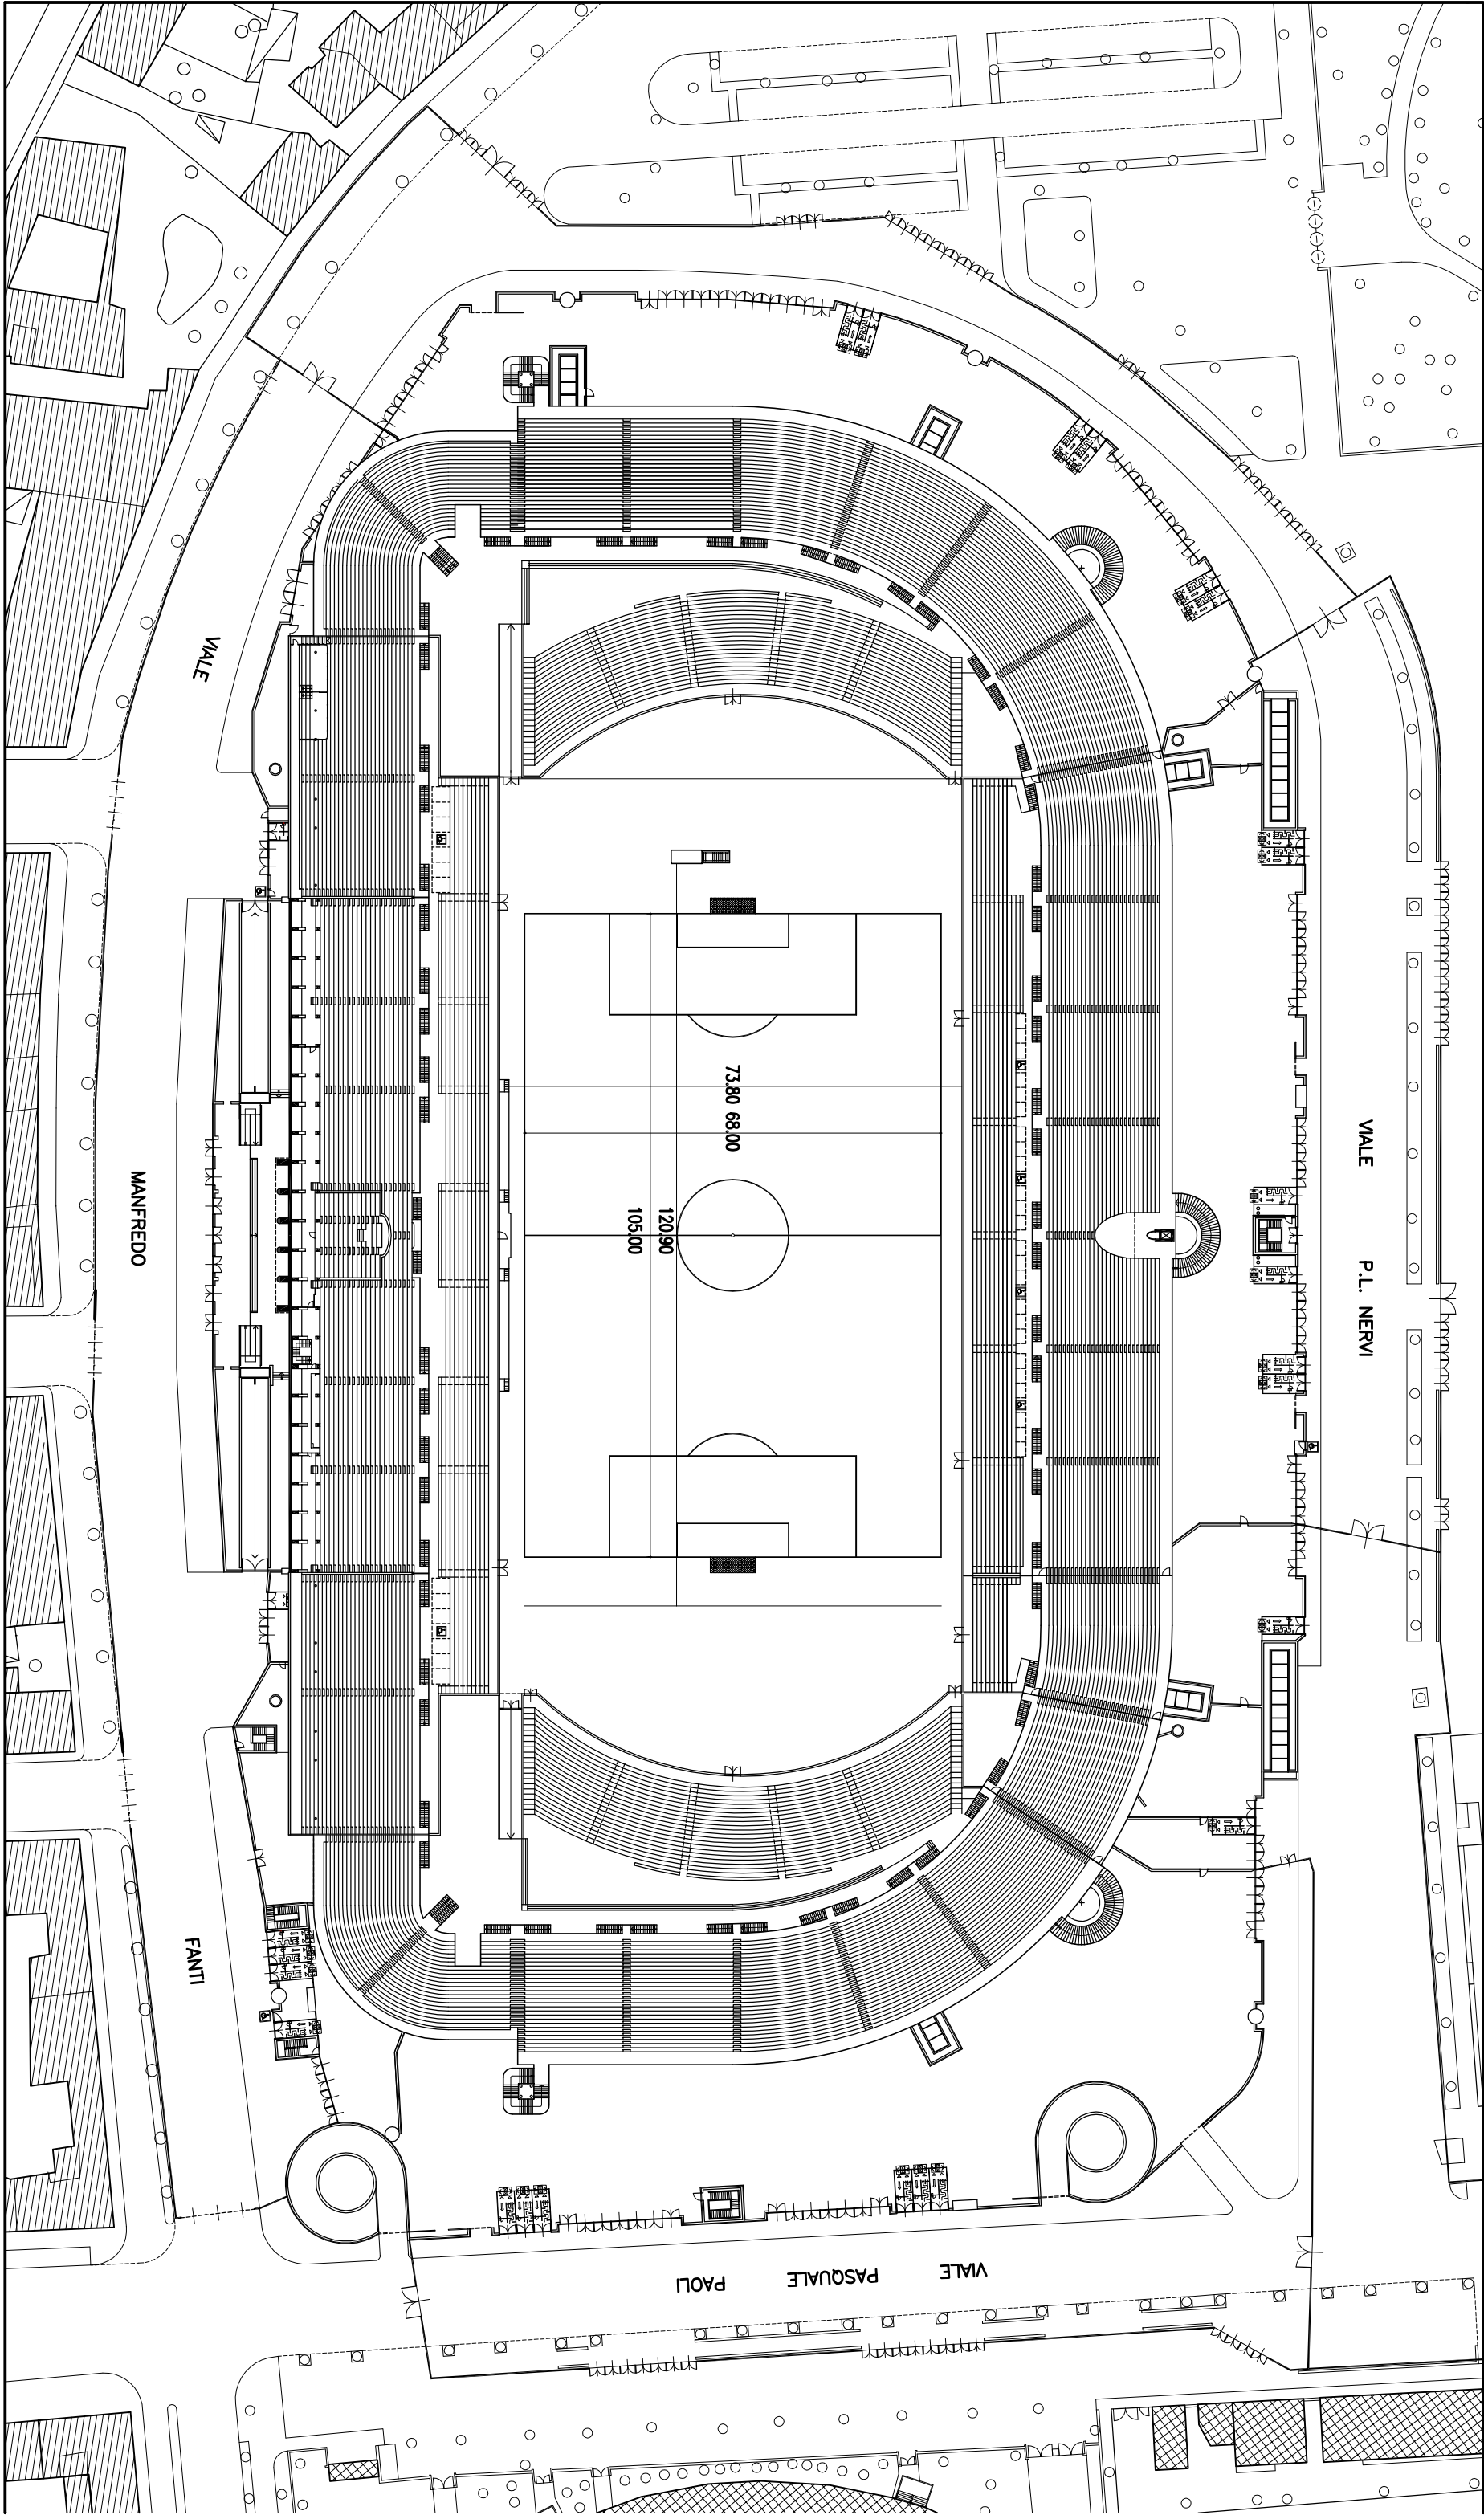

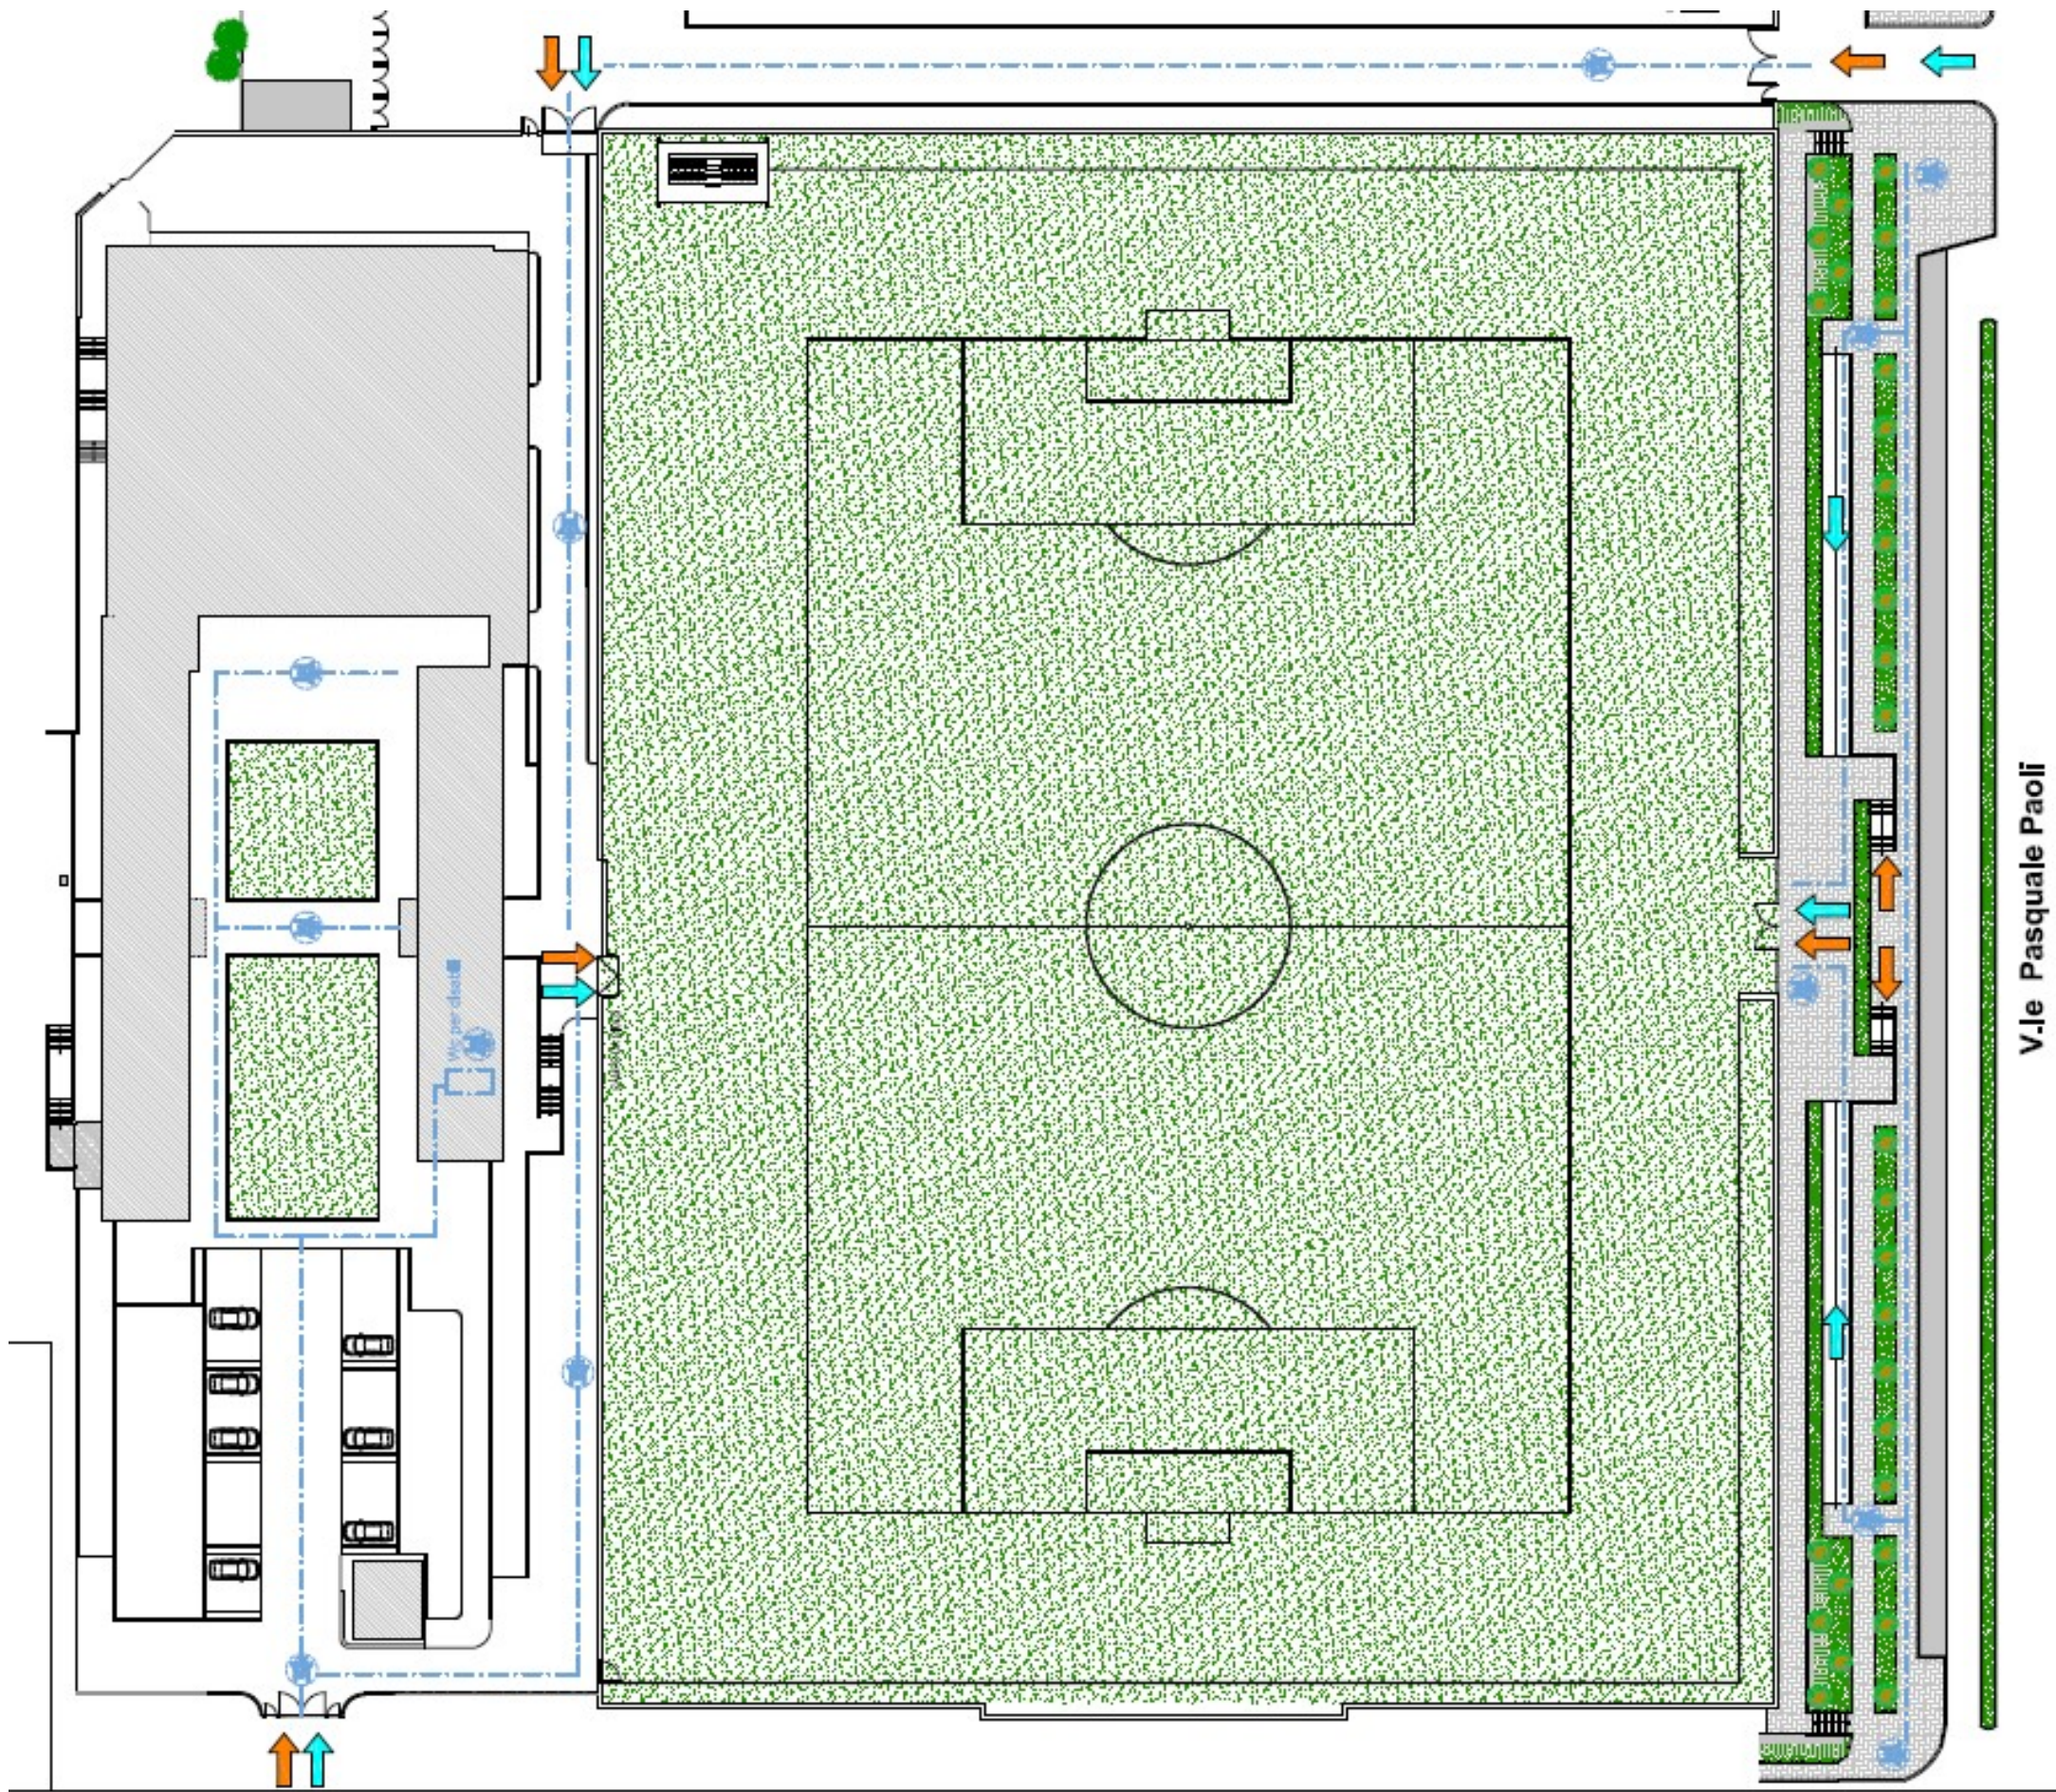

PLANIMETRIA CONVENZIONE STADIO D'ATLETICA "LUIGI RIDOLFI"

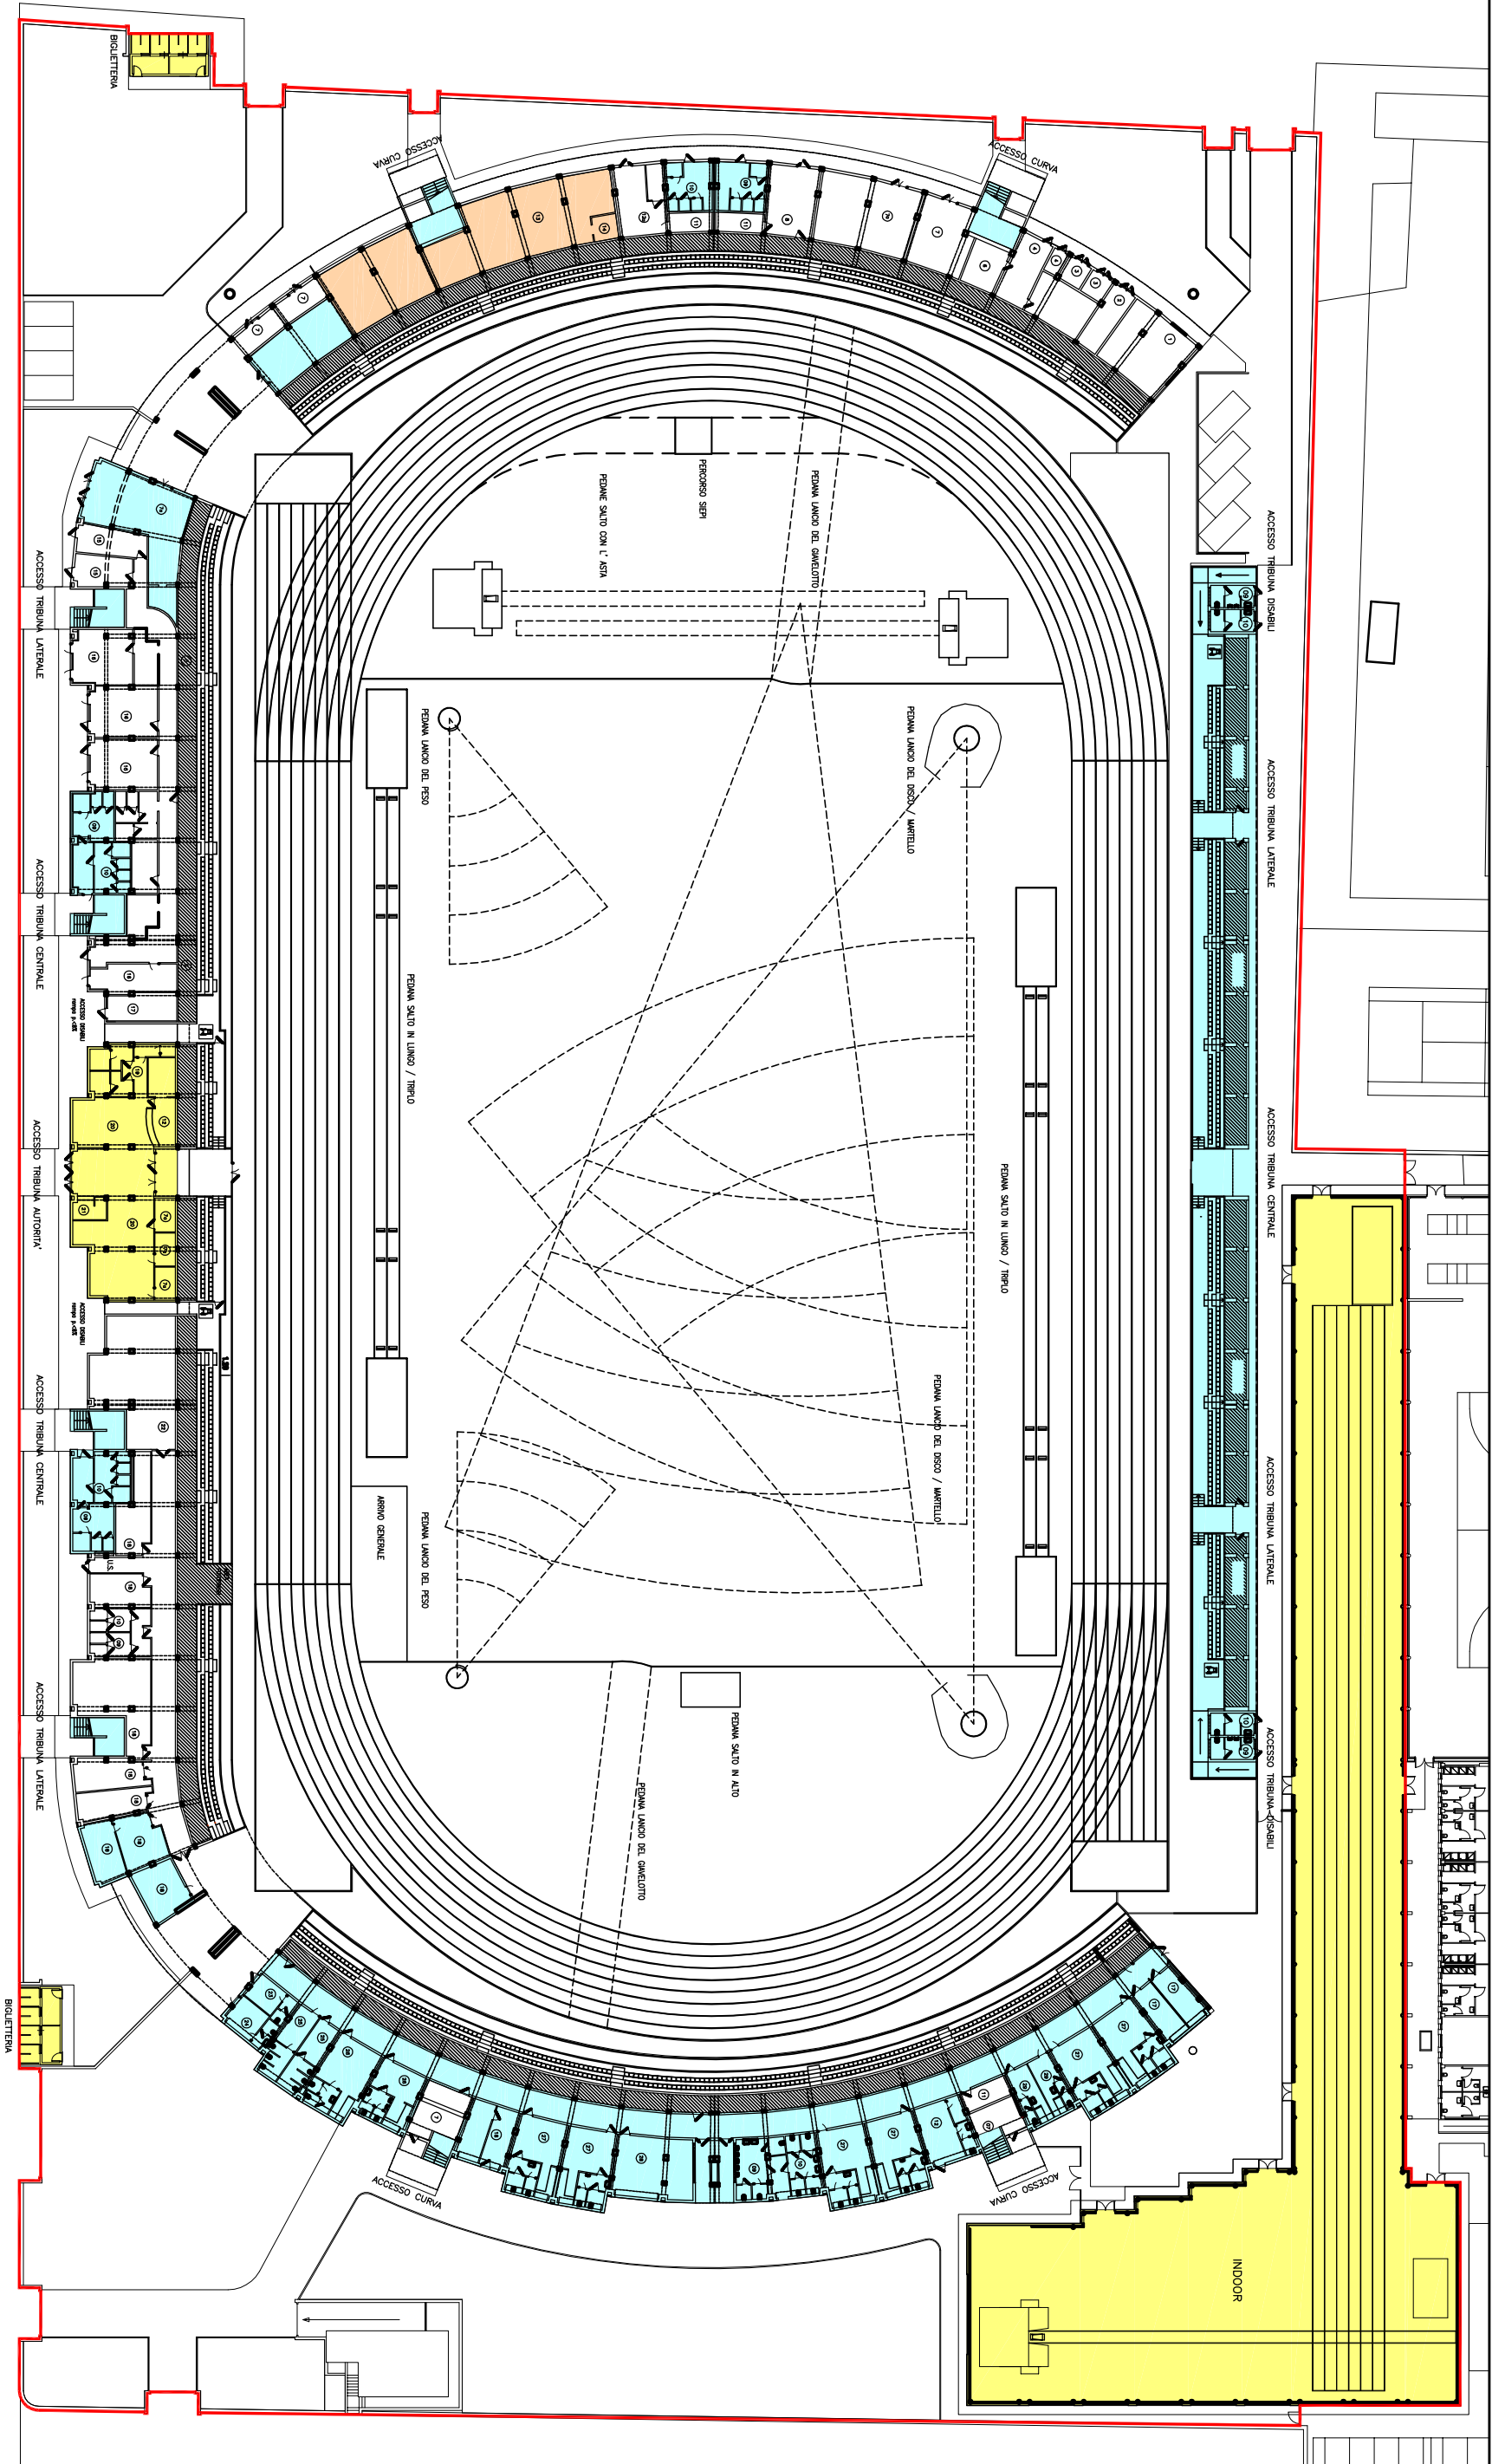

50	LEGENDA
51	GRUPPO ELETTRICO
52	CABINA ELETTRICA
53	TRANSFORMATORI M.T.-B.T.
54	LOCALI MISURE
55	INTERMEDIE INFEZIONI
56	GRUPPO CONTINUITA' E SICUREZZA - STADIO
57	LOCALI TECNICI
58	MAGAZZINO
59	UFFICIO
60	WC UOMINI
61	WC DONNE
62	DEPOSITO
63	BAR
64	UFFICIO TECNICO
65	LOCALI AL GREZZO
66	WC PERSONALE
67	UFFICIO SERVIZIO SPORT
68	CONTROLLO ACCESSI E TRASMISSIONE DATI
69	UFFICIO
70	SERVIZI AUTORIA
71	SALA AUTORIA
72	RECEPTION
73	LOCALI STAMPA
74	SALA MEDICA
75	PRONTO SOCCORSO
76	ANTIDOPING
77	SPOLIATOIO GIUDICI
78	SPOLIATOIO ATLETI
79	SALA MISCOLAZIONE
80	SPOLIATOIO PERSONALE

1	LOCALI OGGETTO DI CONVENZIONE
2	LOCALI OGGETTO DI CONVENZIONE GRAVATI DA SPECIFICHE SERVIZI
3	LOCALI OGGETTO DI CONVENZIONE CONSEGNATO AL GREZZO
4	LOCALI ESCLUSI DALLA CONVENZIONE